


TIKKUTEHTAANPUISTON JA SVANTE LEHTISEN PUISTON YLEISSUUNNITELMA

ASEMPIIRUSTUS 1:200

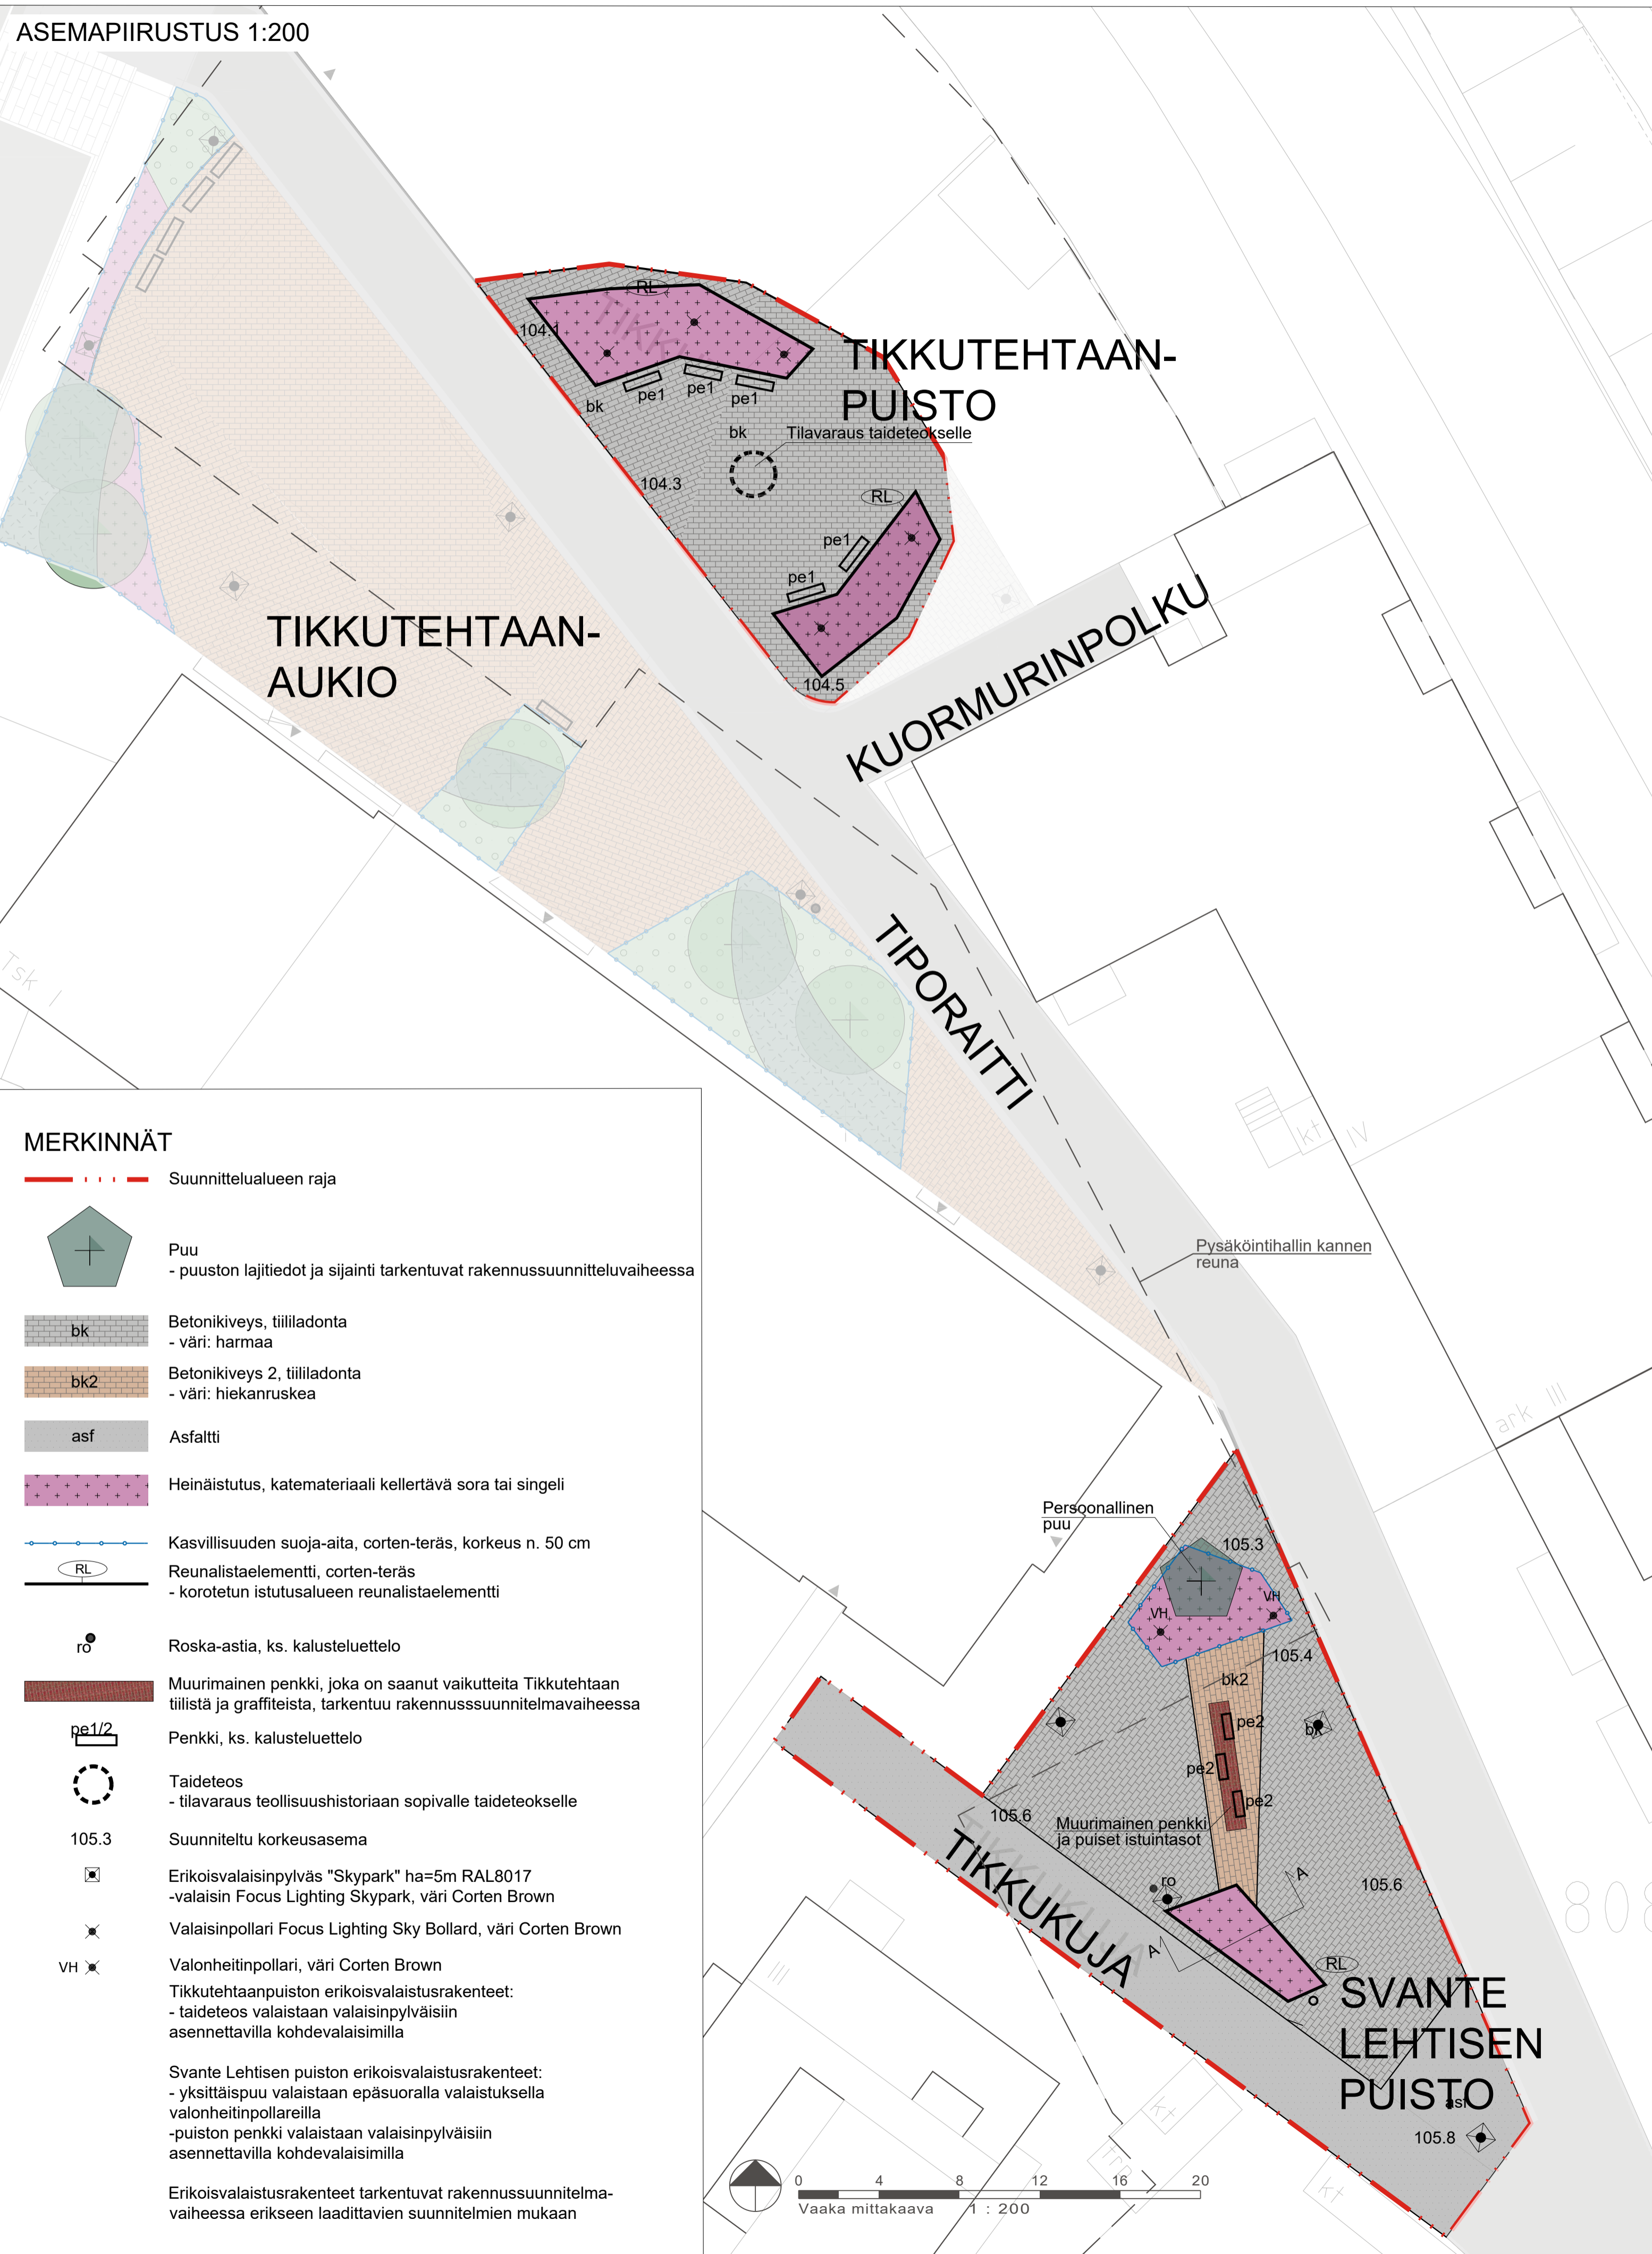

MERKINNÄT

- - - - - Suunnittelualueen raja
- Puu
- puuston lajitiedot ja sijainti tarkentuvat rakennussuunnitteluvaiheessa
- bk Betonikiveys, tiililadonta
- väri: harmaa
- bk2 Betonikiveys 2, tiililadonta
- väri: hiekanruskea
- asf Asfaltti
- Heinäistutus, katemateriaali kellertävä sora tai singeli
- — — — — Kasvillisuuden suoja-aita, corten-teräs, korkeus n. 50 cm
- RL Reunalistaelementti, corten-teräs
- korotetun istutusalueen reunalistaelementti
- Roska-astia, ks. kalusteluettelo
- pe1/2 Muurimainen penkki, joka on saanut vaikutteita Tikkutehtaan tiilistä ja graffiteista, tarkentuu rakennussuunnitelmavaiheessa
- pe1/2 Penkki, ks. kalusteluettelo
- Taideteos
- tilavarauksen teollisuushistoriaan sopivalle taideteokselle
- 105.3 Suunniteltu korkeusasema
- Erikoisvalaisinpylväs "Skypark" ha=5m RAL8017
- valaisin Focus Lighting Skypark, väri Corten Brown
- ✕ Valaisinpollari Focus Lighting Sky Bollard, väri Corten Brown
- VH ✕ Valonheitinpollari, väri Corten Brown
Tikkutehtaanpuiston erikoisvalaistusrakenteet:
- taideteos valaistaa valaisinpylväisiin asennettavilla kohdevalaisimilla
- Svante Lehtisen puiston erikoisvalaistusrakenteet:
- yksittäispuu valaistaa epäsuoralla valaistuksella valonheitinpollareilla
- puiston penkki valaistaa valaisinpylväisiin asennettavilla kohdevalaisimilla
- Erikoisvalaistusrakenteet tarkentuvat rakennussuunnitelmavaiheessa erikseen laadittavien suunnitelmien mukaan



SUUNNITELMASELOSTUS

Svante Lehtisen puisto ja Tikkutehtaanpuisto sijoittuvat Santalahden vanhan Tikkutehtaan alueelle Tiporaitin varteen. Ne ovat pienialaisia, asuikortteleiden suojassa sijaitsevia taskupuistoja. Puistot, Tikkutehtaanaukio ja Tiporaitti muodostavat yhtenäisen kokonaisuuden ja niiden kaupunkikuvallinen ilme on rakennettu ja urbaani. Svante Lehtisen puisto ja Tikkutehtaanpuisto sijaitsevat suurelta osin kansirakenteen päällä, mikä on huomioitava puiston rakenteissa ja kasvillisuudessa.

Tikkutehtaan teollisuuskäytön loputtua alueen valtasi graffitikulttuuri ja rakennusten ja rakenteiden lomaan alkoi luontaisesti kehittyä myös pioneerivaiheen villiä kasvillisuutta. Puistojen epäsymmetrisesti sommitellut muodot, pintamateriaalien vaihtelu ja rajattuihin kasvillisuusalueisiin istutettava kasvillisuus viittaavat tunnelmaltaan Tikkutehtaan teollisuushistoriaan ja sen päättymisen jälkeiseen omintakeiseen ajanjaksoon.

Puistot on tarkoitettu oleskeluun ja levähtämiseen. Molemmissa puistoissa on kiinteät kansirakenteen päälle rakennettavat istutusaltat perenna- ja heinäkasveja varten ja näiden lähetyvillä sijaitsevia penkkejä. Roska-astioiden sijoittelu sovitetaan aukio- ja raitti kokonaisuuteen. Kasvillisuusalueiden jatkosuunnittelussa suositaan luonnonkasveja tai kasvutalvalta niitä muistuttavia lajeja. Svante Lehtisen puiston maavaraiseen kulmaukseen istutetaan katseen kiintopisteeksi ja vehreyttä lisäämään yksittäinen puu. Tikkutehtaanpuiston kivetyn alueen keskellä on tilavarauksen taideteokselle.

Puistojen valaistus yhteensovitetään Tiporaitin ja Tikkutehtaanaukion valaistuksen kanssa. Yleisvalaistuksen lisäksi tunnelmaa luodaan yksityiskohtia korostavin pollari- ja kohdevalaisimin.

Puistojen kunnossapitoluokka on R3, käyttöviheralue. Puistojen välisen Tiporaitin kunnossapitoluokka on B1, talvikunnossapidettävä.

HUOM! Puiden, istutusten, toimintojen, valaisinten, kalusteiden ja varusteiden sijaintipaikat, mallit ja määrät ovat ohjeelliset ja ne tarkentuvat rakennussuunnittelun aikana.

KUNNOSSAPITOLUOKITUS 1:750

- R3 R3 - Käyttöviheralue
- Väylän kunnossapitoluokka B1



KALUSTELUETTELO

Käytetään alla olevia kalusteita tai vastaavia


pe1	Metallinen penkki, Vera Solo LVS211, Lehtovuori Oy - värit: RAL2002 oranssi, RAL5008 sininen, RAL6021 vihreä	5 kpl
pe2	Muurinpäälyllyspenkki, Vitreo II Posto; Väri Marone	3 kpl
ro	Roska-astia, City 60 I, Lehtovuori Oy - väri: RAL8017 Chocolate Brown	1 kpl

IDEAKUVIA SVANTE LEHTISEN PUISTOA VARTEN




Persoonallinen puu Heinät ja rönsyvä kasvillisuus Muurimainen penkki Muurinpäälyllyspenkki Betonitiili, hiekanruskea

IDEAKUVIA TIKKUTEHTAANPUISTOA VARTEN

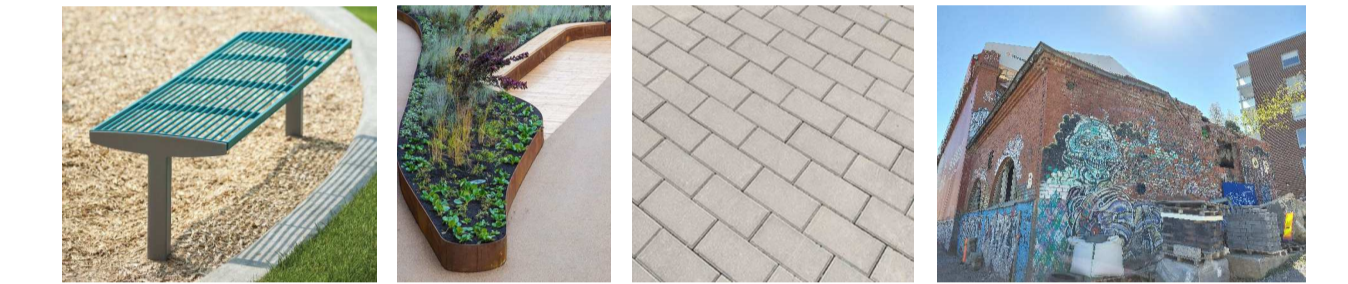


Vera Solo penkki Istutusallas Betonikivi, harmaa Tikkutehtaan graffitit

PERIAATELEIKKAUS A-A 1:50

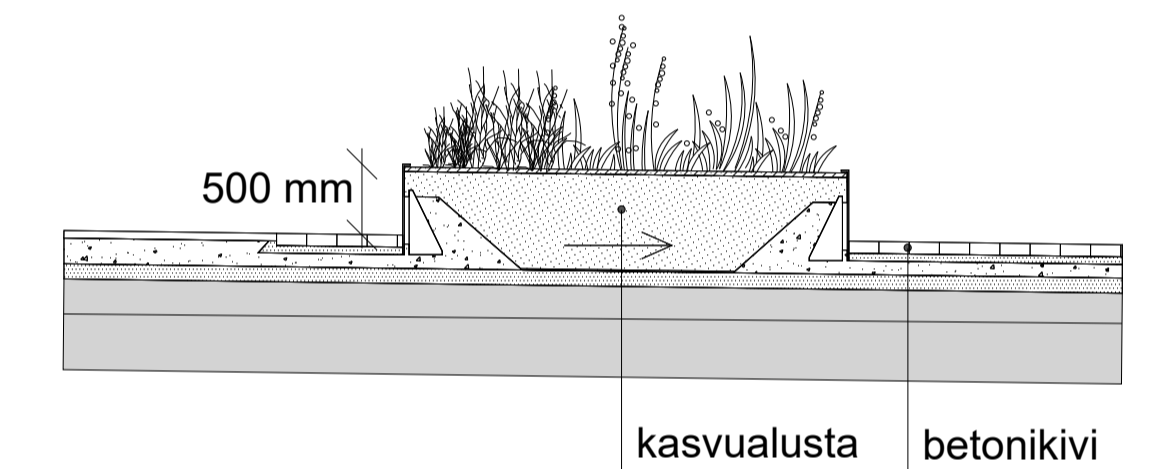

SIJAINNIKARTTA

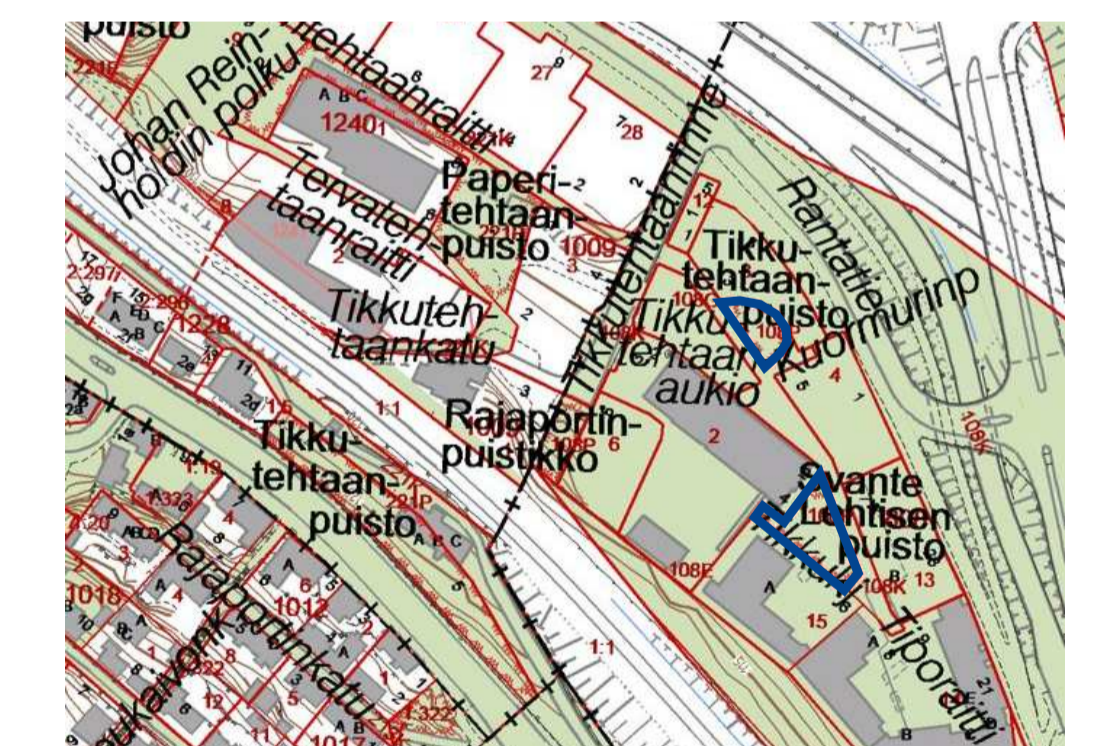

Tässä suunnitelmassa on käytetty ETRS-GK24/N2000 taso- ja korkeuskoordinaatistoa

TAMPERE KAUPUNKIYMPÄRISTÖN PALVELUALUE		Kaupunkiympäristön suunnittelu	
TIKKUTEHTAANPUISTO JA SVANTE LEHTISEN PUISTO		Piirt.	A-M. Fincke, Ulla Ahlroth
SÄRKÄNNIEMI VIII		Suunn.	A-M. Fincke, Ulla Ahlroth
YLEISSUUNNITELMA		Tark.	Kaisa Rantee
ASEMPIIRUSTUS 1:200, PERIAATEPOIKKILEIKKAUS 1:50, KUNNOSSAPITOLUOKITUS 1:750		Hyv.	Marika Viinanen
Ramboll Kansikatu 5 B 33100 Tampere puh. 020 755 811 https://fi.ramboll.com		Pvm.	15.08.2024
Muutos pvm. Korvaa Suunn.		Ark.n:o	18/20881/2
		Piir.n:o	18/20880/2