


MERKKIEN SELITYKSET

- HULEVESIVIAMÄRI
- JÄTEVESIVIAMÄRI
- - - VESIJOHTO
- (MATERIAALISSA HUOMIOITAVA PILAANTUNEET MAAT)
- HULEVESIVIAMÄRI, NYK
- JÄTEVESIVIAMÄRI, NYK
- VESIJOHTO, NYK
- + ALUSTAVA TULEVA KORKEUSTASO

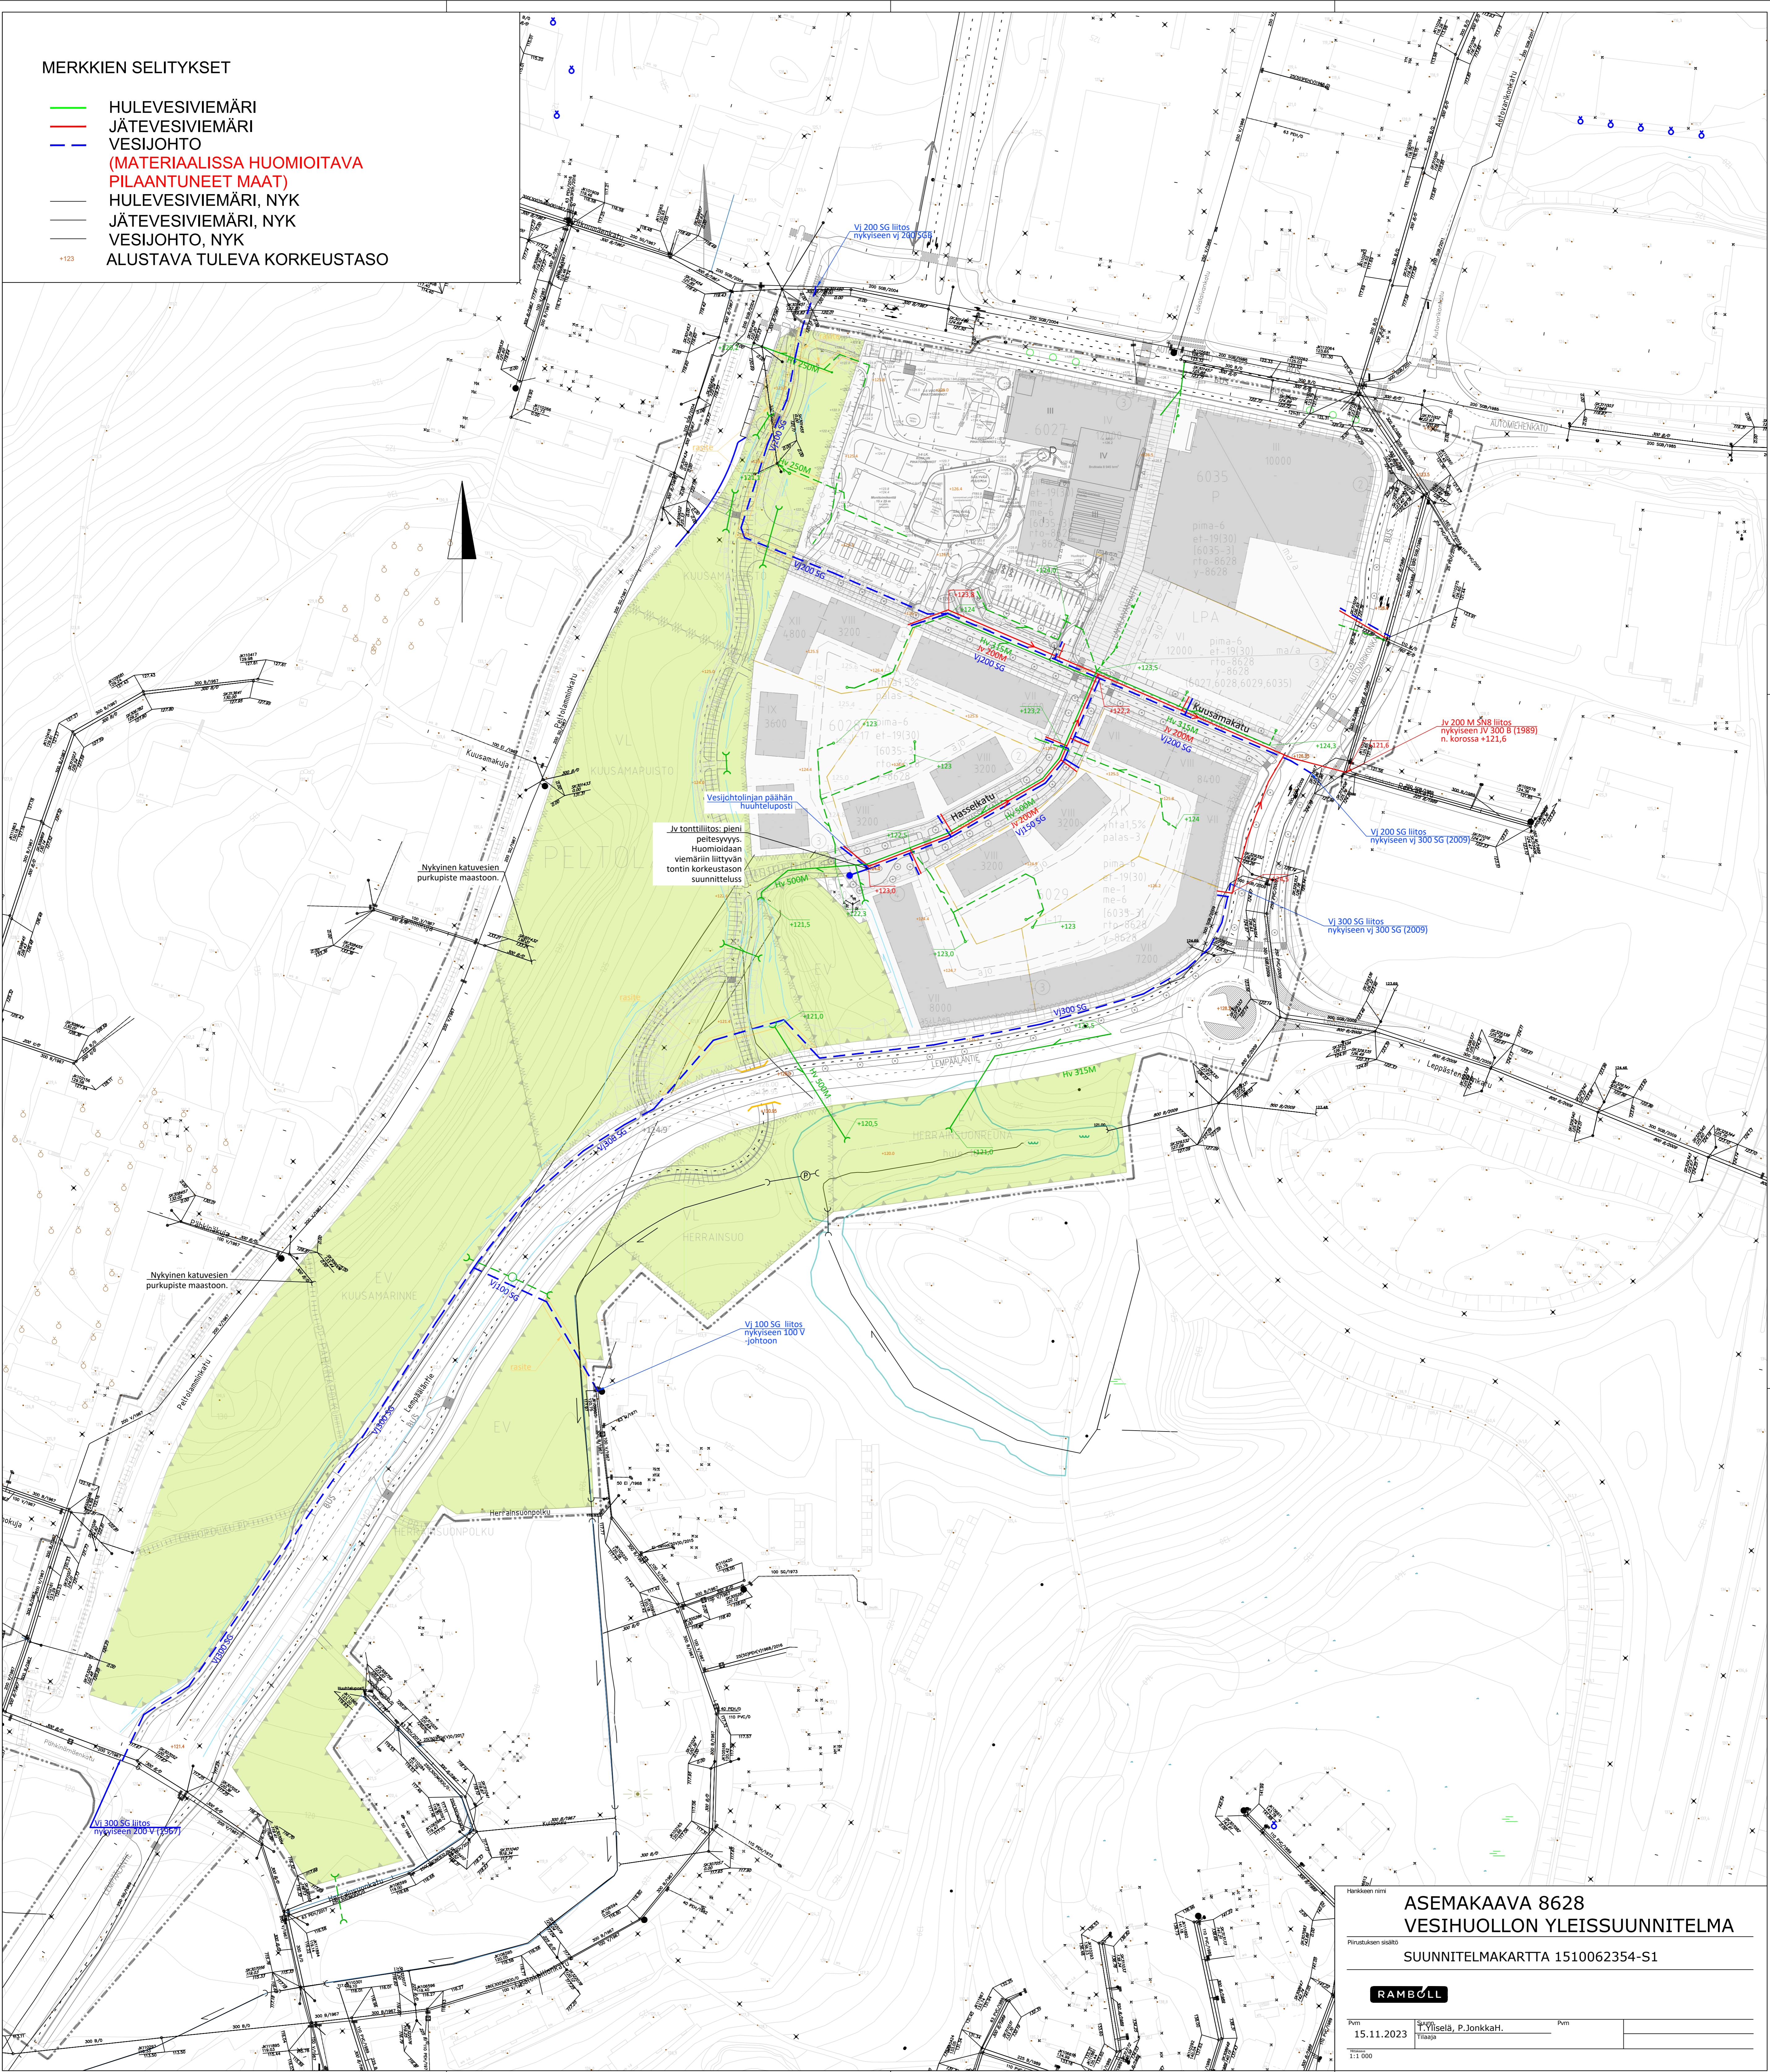

M:\PROJEKTIITIT\AMPERE\_2021\1510062354\_55\_PELIOLAMI\_ASEMAKAAVA\TULOKSET\PIIRUSTUKSET\TYTASAUUS - JA KUIVATUSSUUNNITTELU\S1\_VHYS\_ISDKAAVA8628.DWG  
 Tulostettu: 20.11.2023


Harkkeen nimi: **ASEMAKAAVA 8628**  
 Piirustuksen sisältö: **VESTIHUOLLON YLEISSUUNNITELMA**  
 SUUNNITELMAKARTTA 1510062354-S1



Pvm: 15.11.2023  
 Tilaaja: Viiselä, P.Jonkkahti.  
 Pvm:

**MERKINTÖJEN SELITYS:**

- VEDENJAKAJA, NYKYINEN
- NYKYINEN OJA TAI PAINANNE
- VESIUOHTO
- JÄTEVESIVIEMÄRI
- HULEVESIVIEMÄRI
- SÄHKÖKAAPeli, PIENJÄNNITE, TAMPEREEN SÄHKÖVERKKO OY
- SÄHKÖKAAPeli, KESKIJÄNNITE, TAMPEREEN SÄHKÖVERKKO OY
- KAUKOLÄMPÖ, TAMPEREEN SÄHKÖVERKKO OY
- KAUKOKYLMÄ, TAMPEREEN SÄHKÖVERKKO OY
- KAUKOLÄMPÖ, KÄYTÖSTÄ POISTETTU, TAMPEREEN SÄHKÖVERKKO OY
- SÄHKÖKAAPeli, KÄYTÖSTÄ POISTETTU, TAMPEREEN SÄHKÖVERKKO OY
- K
- KAASU

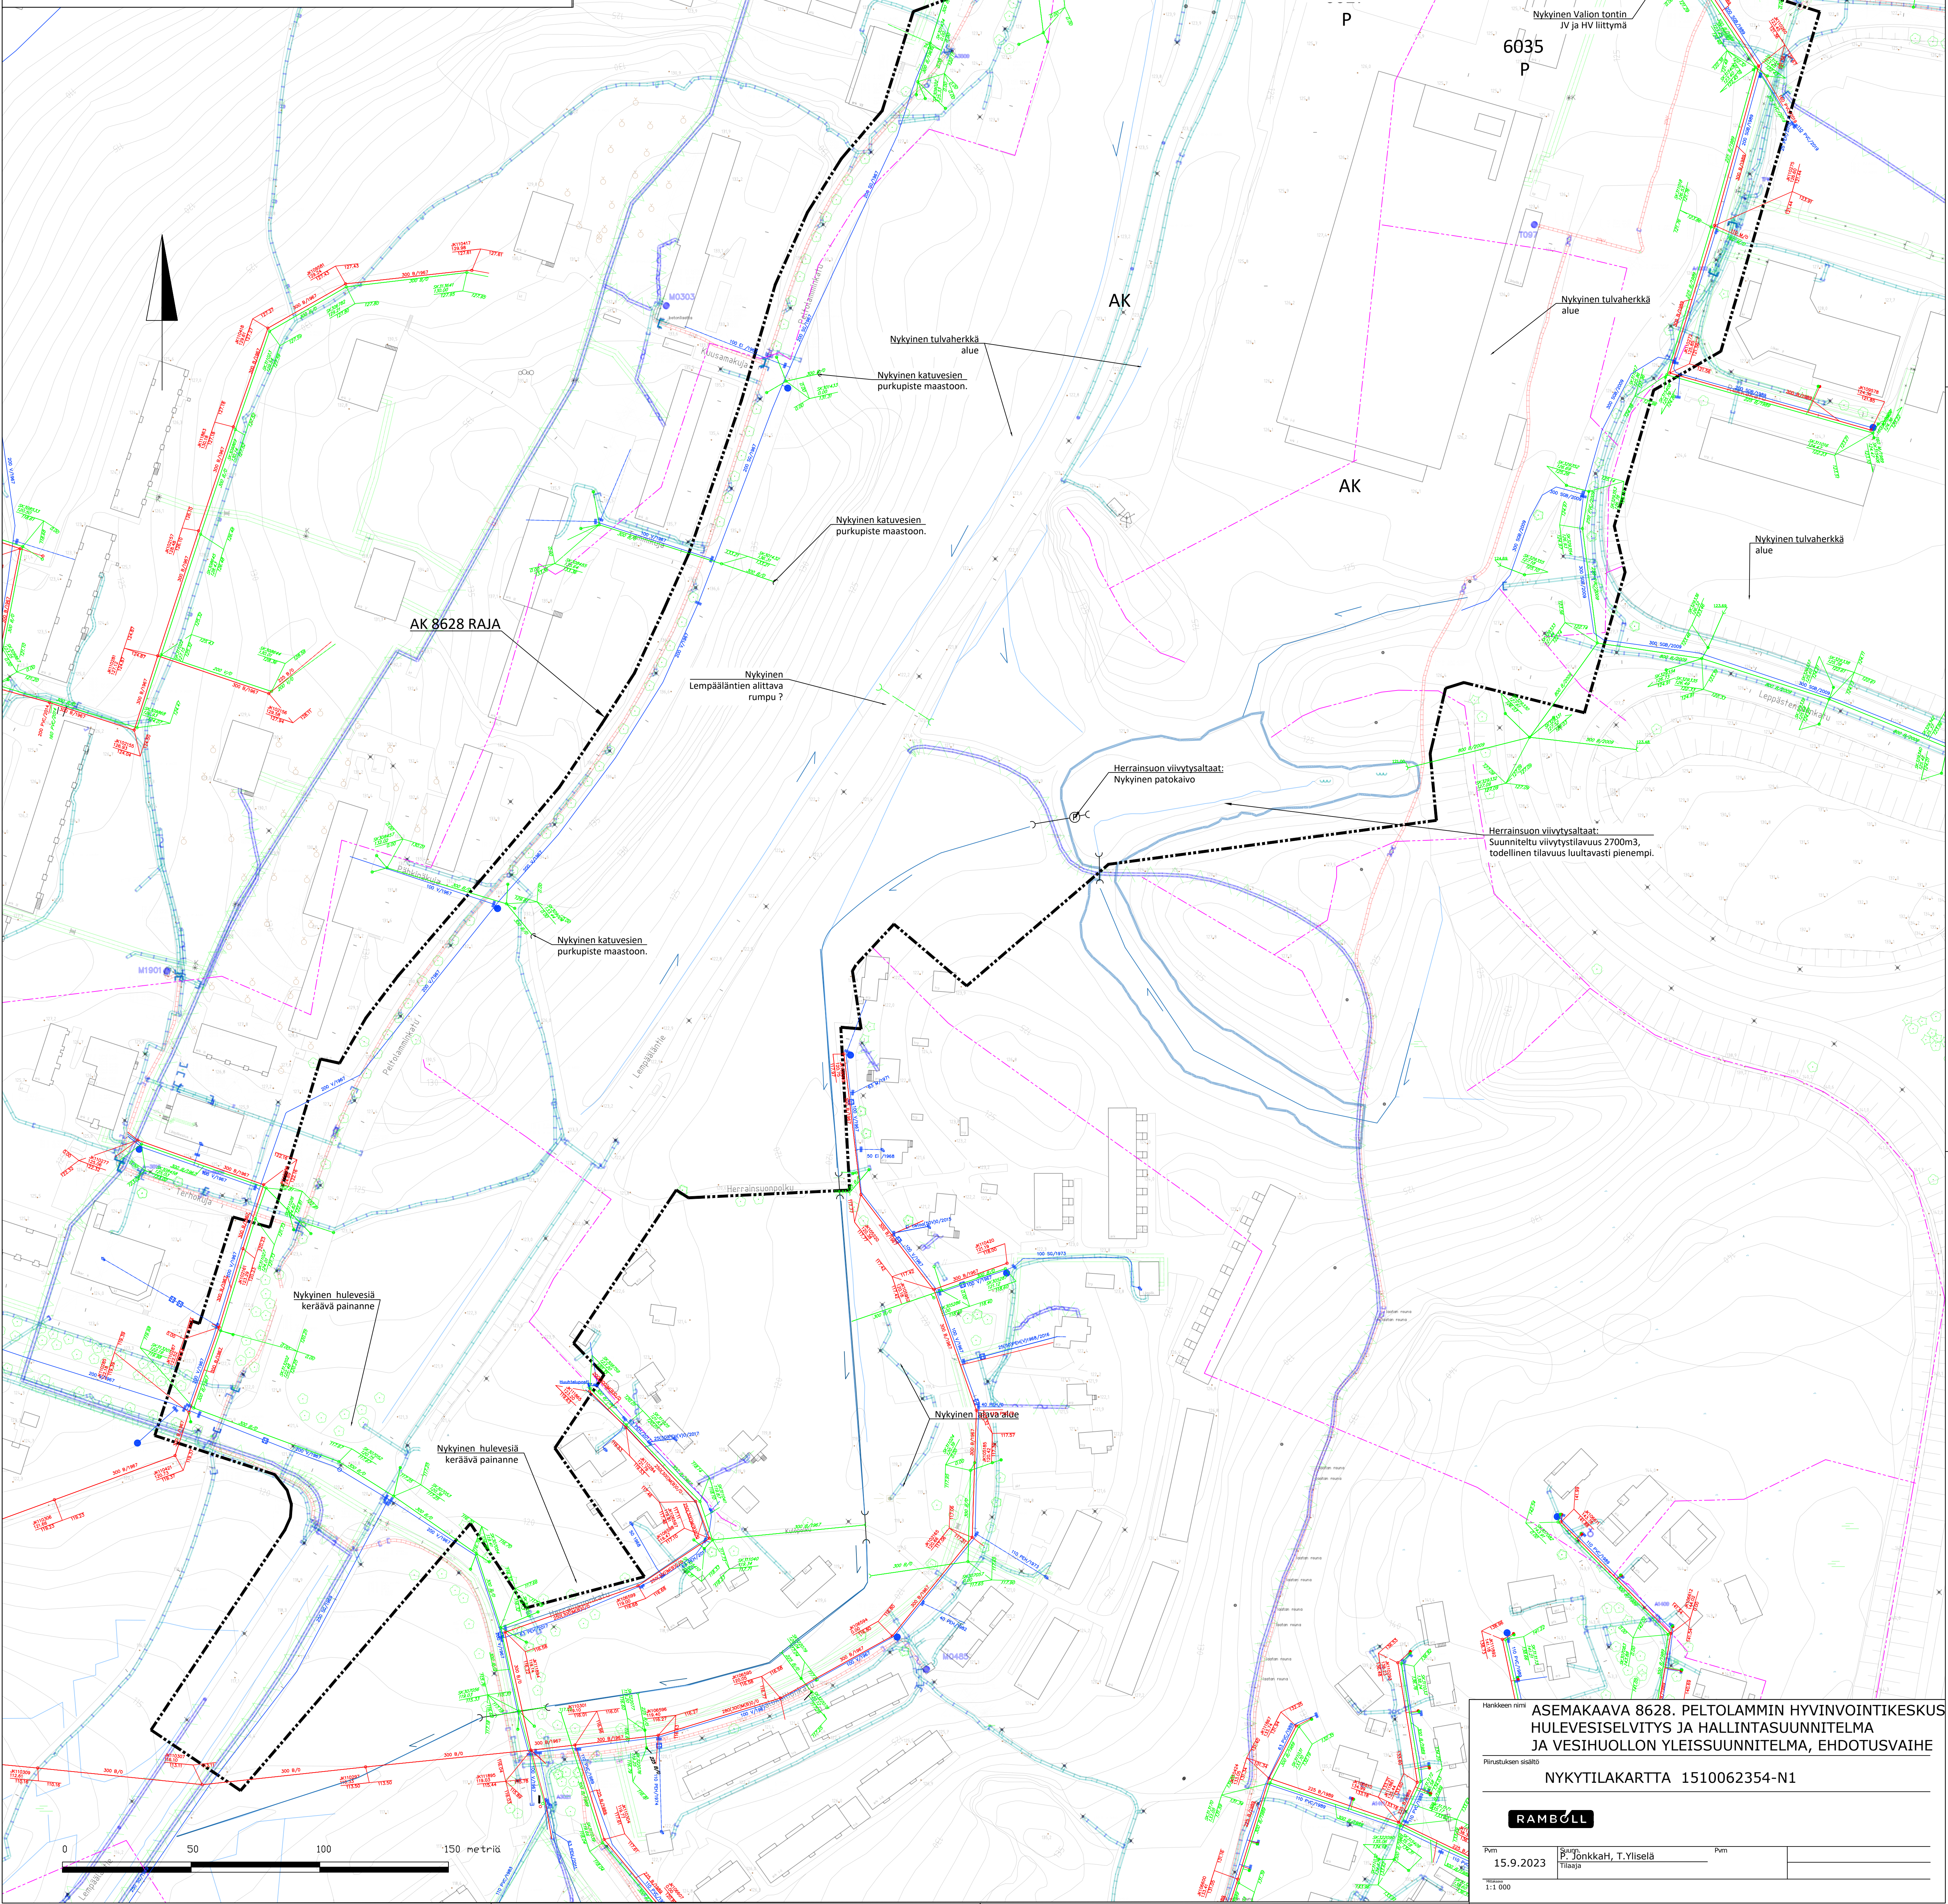

M:\PROJEKTI\TAMPERE\2021\1510062354\_95\_PELTOLAMMI\_ASEMAKAAVA\TULOSET\_VIITEKUVAT\REF\_NKYTYLA\_HULEVHT\_EHDOTUSVAIHE.DWG  
Tulostettu 19.11.2023

Hankkeen nimi: ASEMAKAAVA 8628. PELTOLAMMIN HYVINVOINTIKESKUS  
HULEVESISELVITYS JA HALLINTASUUNNITELMA  
JA VESIHUOLLON YLEISSUUNNITELMA, EHDOTUSVAIHE  
Pinnatason sisältö: NYKYTILAKARTTA 1510062354-N1



Pvm 15.9.2023	Piirittäjä Jönkkä, T.Yliselä	Pvm
1:1 000		

