


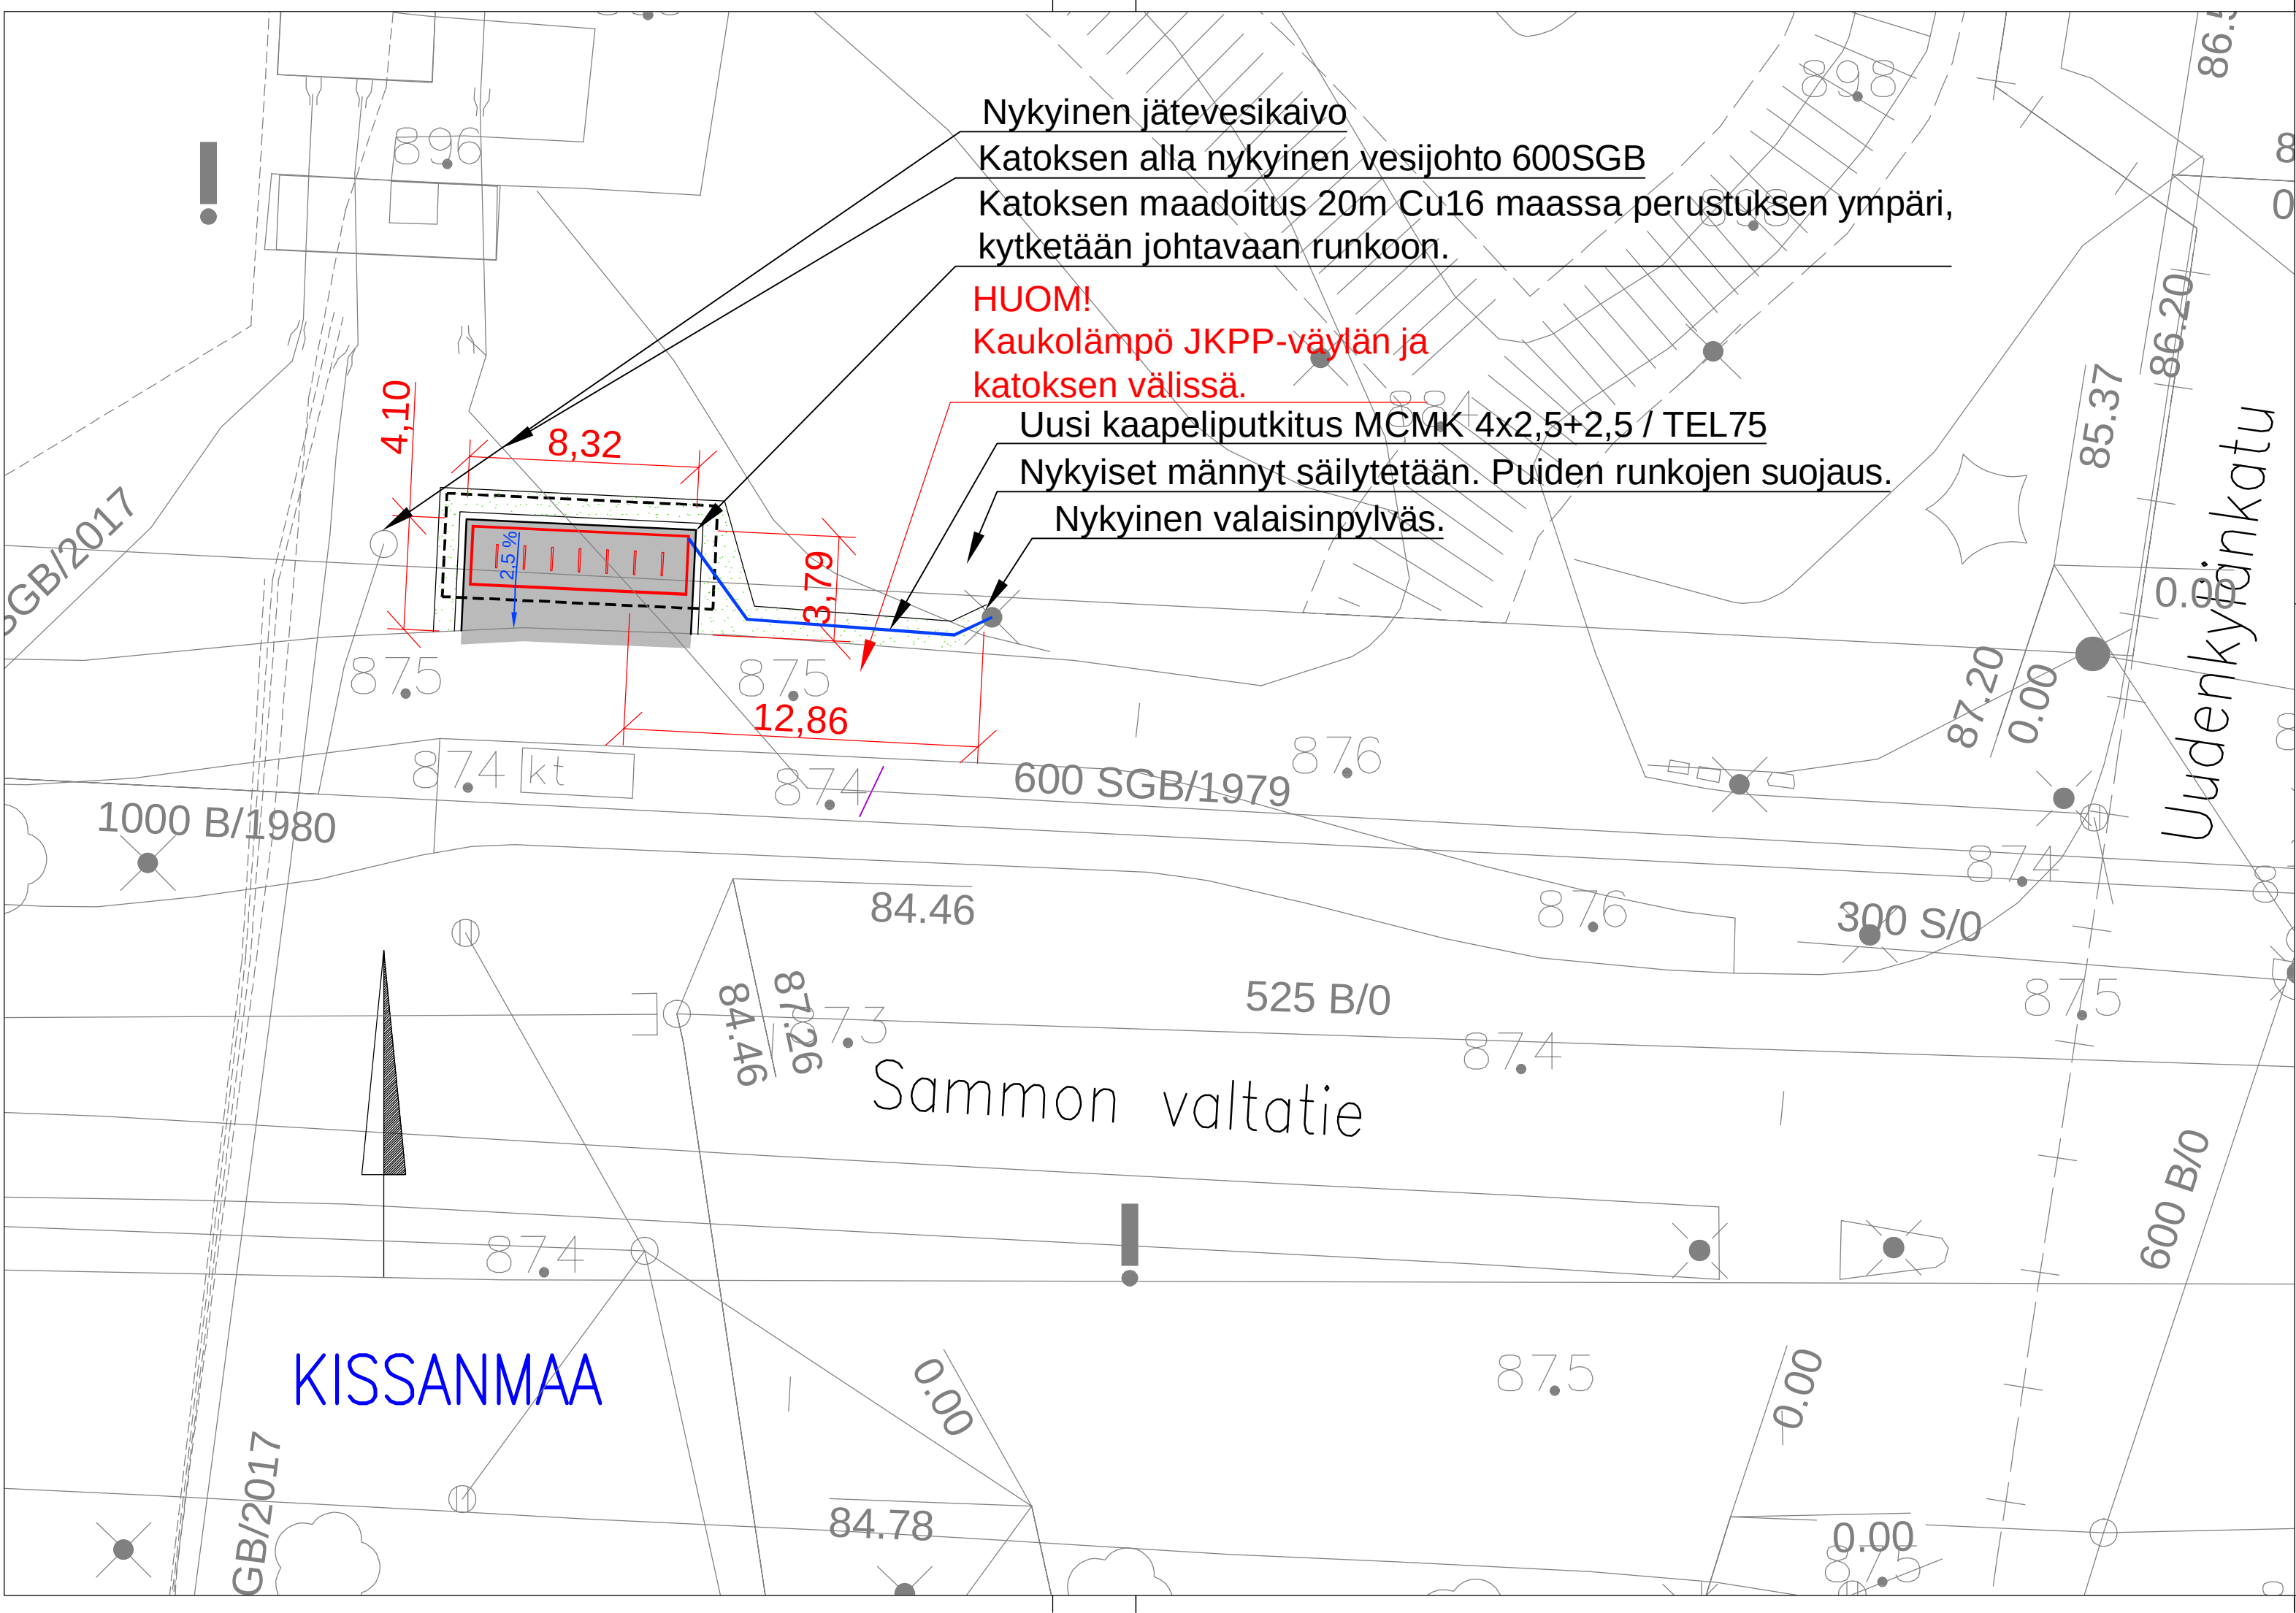

Nykyinen jätevesikaivo
Katoksen alla nykyinen vesijohto 600SGB
Katoksen maadoitus 20m Cu16 maassa perustuksen ympäri,
kytketään johtavaan runkoon.

HUOM!
Kaukolämpö JKPP-väylän ja
katoksen välissä.
Uusi kaapeliputkitus MCMK 4x2,5+2,5 / TEL75
Nykyiset männyt säilytetään. Puiden runkojen suojaus.
Nykyinen valaisinpylväs.

- MERKINTÖJEN SELITYS:
- ASFALTTPÄÄLLYSTEINEN JALKAKÄYTÄVÄ JA PYÖRÄTIE, AB 11/100
 - MURSKEPINTAINEN ALUE
 - NURMETUS, KÄYTTÖVIHERALUE R3 (RAMS-LUOKITUS)
 - PYÖRÄKATOS SEKÄ KAARITELINE 7 kpl
 - NYKYINEN VALAISINPYLVÄS
 - UUSI KAAPELIPUTKITUS Ø75M
 - ROUTAERISTE, 50 mm, XPS300
 - NYKYINEN JÄTEVESIVIEMÄRI/TARKASTUSKAIVO UMPIKANSISTOLLA
 - NYKYINEN HULEVESIVIEMÄRI/TARKASTUSKAIVO UMPIKANSISTOLLA
 - NYKYINEN VESIJOHTO/VENTTIILIKAIVO UMPIKANSISTOLLA

- Pyöräkatos (14 pp-paikkaa)
- 1 kpl
 - malli: Lehtovuori Viva, pituus 7820 mm, leveys 2000 mm.
 - katoksen väri: RAL7012
 - katoksen taka- ja sivuseinät Aikon-turvaplekseillä
 - katokseen kuuluu LED-valaistus
- Kaariteline:
- 7 kpl
 - malli: Lehtovuori Oy:n U2-runkolukitusteline tai vastaava Tampereen Infra Oy:n toimittama kaariteline.
 - väri: RAL7012
 - kaaritelineet asennetaan metrin välein.
 - kiinnitys: betoniperustaan tai hitsattuna alusrataan.

Sähkö katoksen valaistukselle tuodaan nykyiseltä valaisinpylväältä.

Tässä suunnitelmassa on käytetty ETRS-GK24/N2000 taso- ja korkeuskoordinaatistoa

 **TAMPEREEN KAUPUNKI**
KAUPUNKIYMPÄRISTÖN PALVELUALUE

**LIITYNTÄPYÖRÄPYSÄKÖINTI,
UUSIKYLÄ**

KISSANMAA
KATU-/RAKENNUSSUUNNITELMA
ASEMAPIIRUSTUS 1:200

Kuntatekniikan suunnittelu

Piirt.	Joni Vuoristo
Suunn.	Joni Vuoristo
Tark.	–

Diaarinumero: TRE: 3038/10.03.02/2025	
Tark. Liik.	Jukka Uusitalo
Tark. Katu	–
Tark. Hule	–
Tark. Geo	–
Pvm.	16.5.2025

Piir.n:o 1/22966/1