


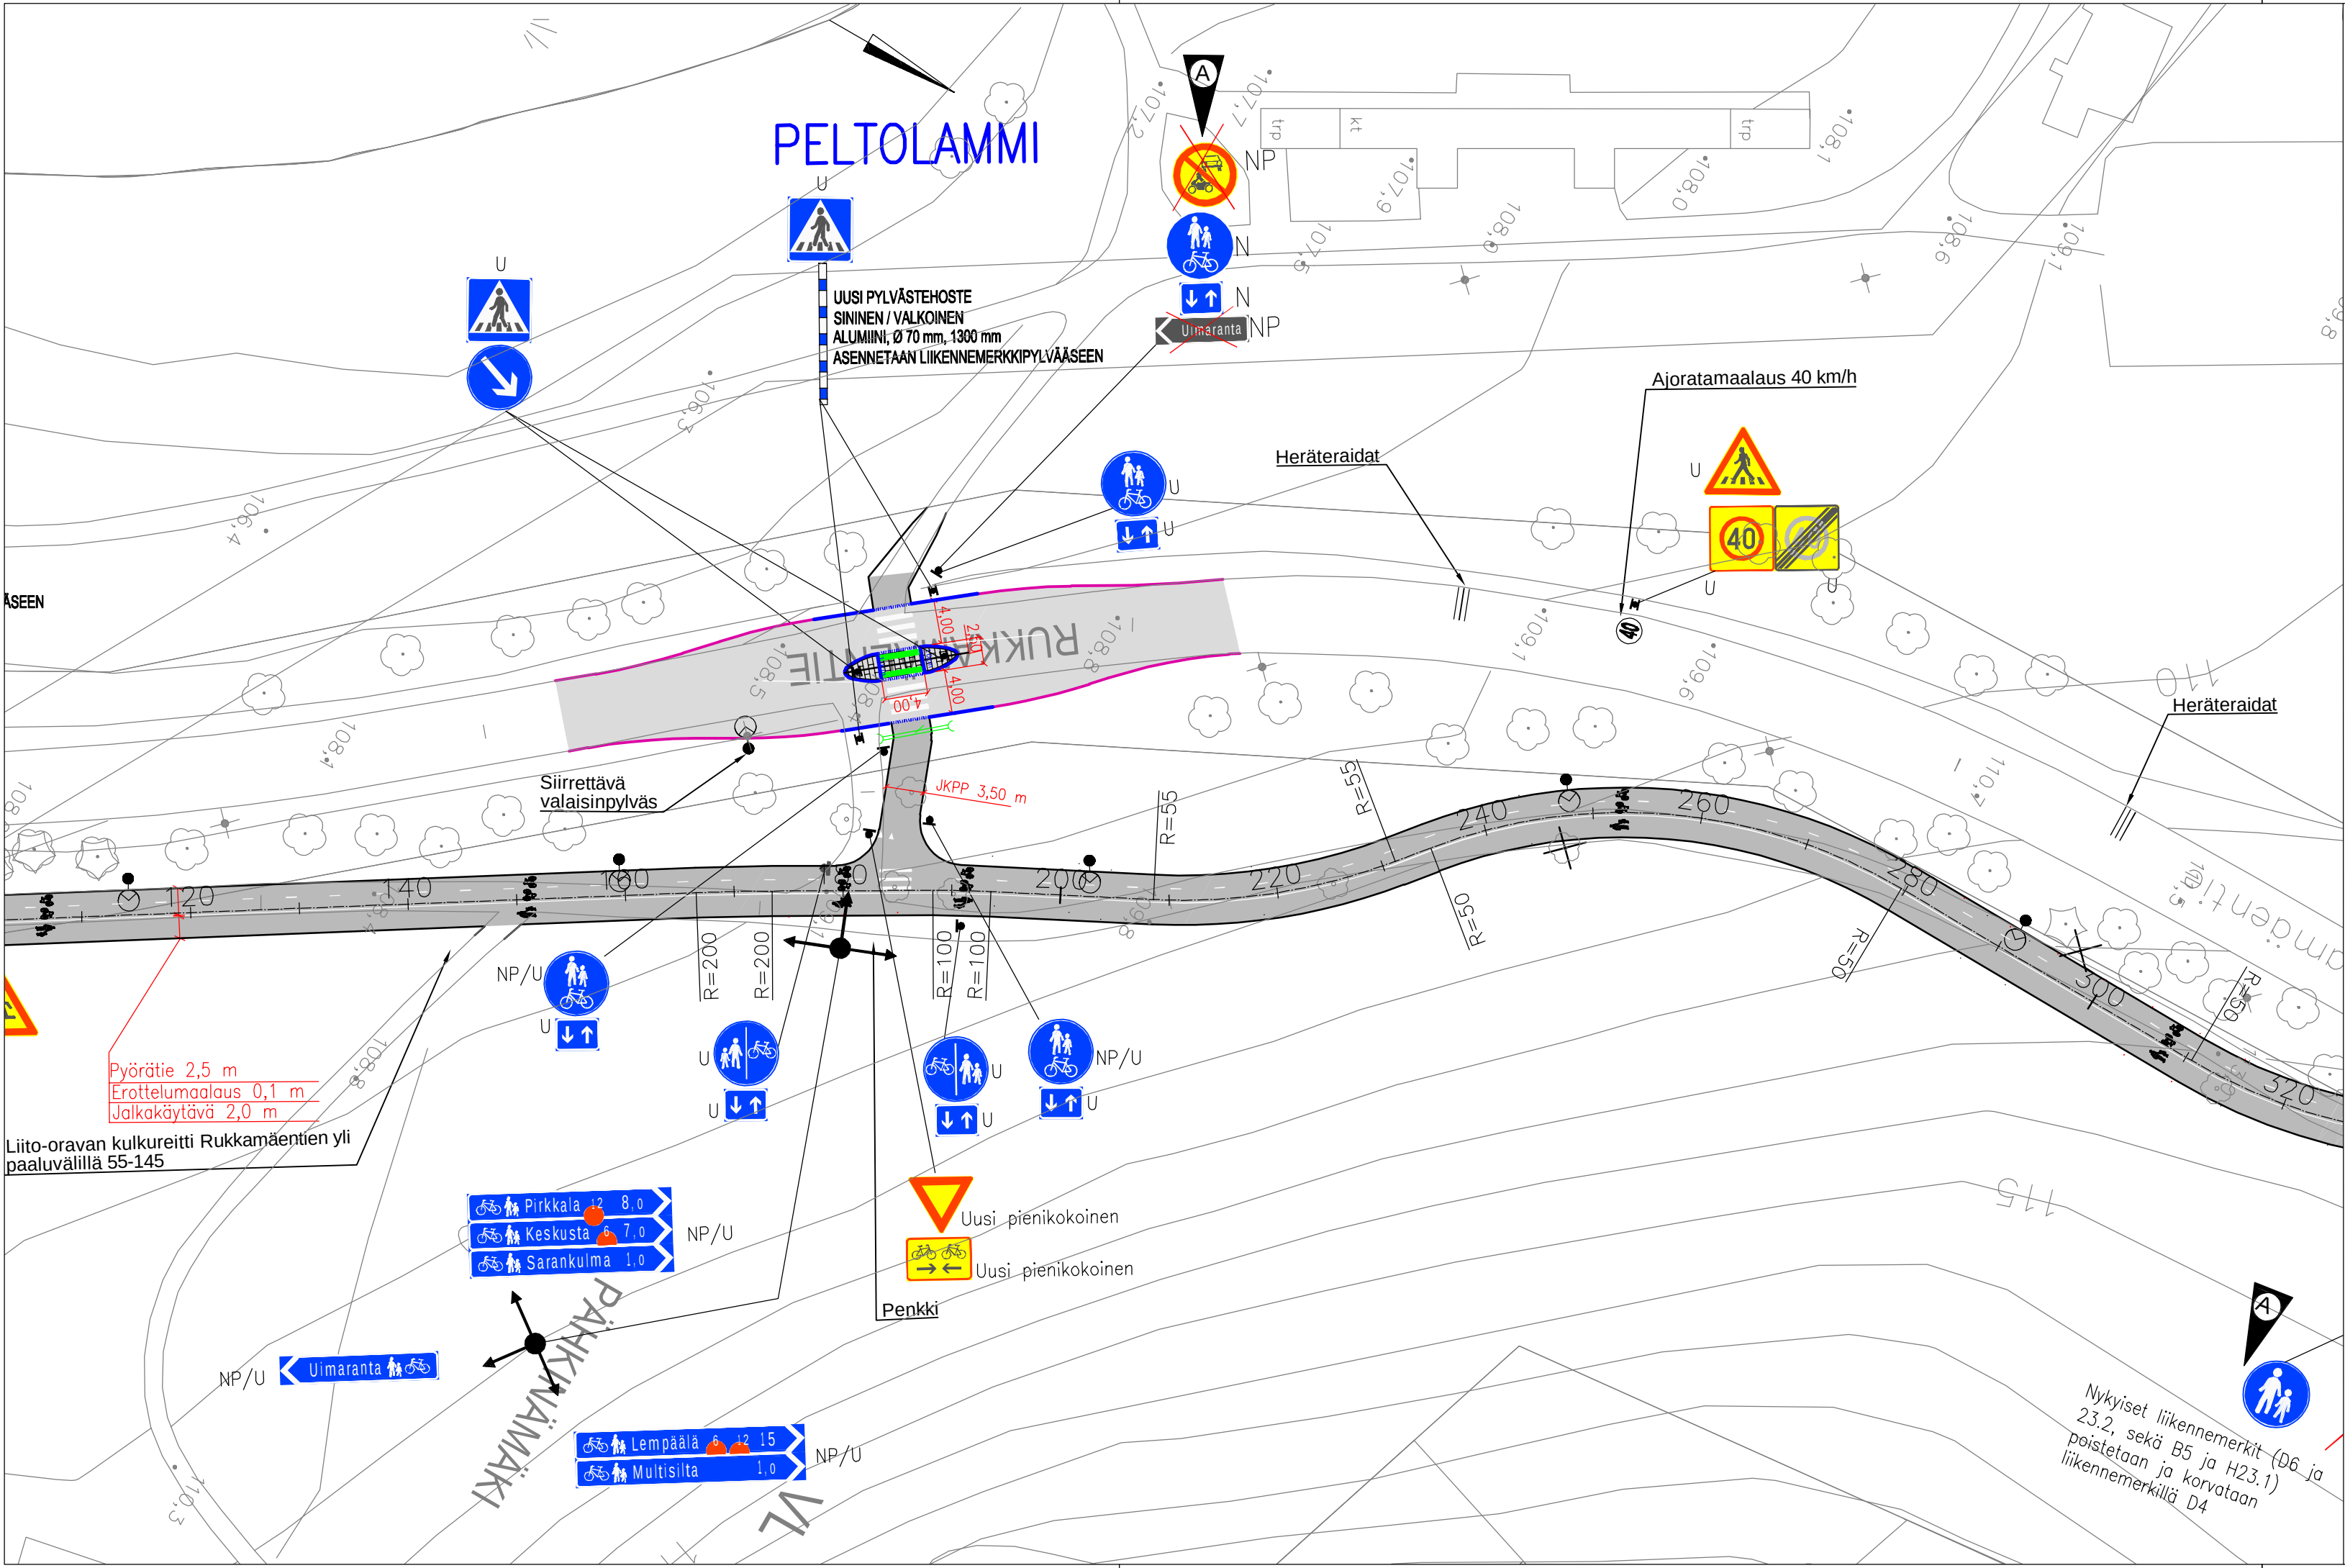

PÄÄLLYSTEMATERIAALIT, MERKINTÖJEN SELITYS:

- ASFALTITPÄÄLLYSTEINEN AJORATA
- ASFALTITPÄÄLLYSTEINEN JALKAKÄYTÄVÄ JA PYÖRÄTIE
- VAROITUSLAATOITUS, VALKOINEN URITETTU BETONILAATTA 280x280x80 MM REUNAKIVILINJAN SUUNTAISESTI LADOTTUNA
- NURMETUS, PUISTOALUEILLA NURMIKKO A2, MUILLA KATUVIHERALUIELLA NURMIKKO A3 JA LUISKISSA MAISEMANURMI 1 (InfraRYL 2010)
- BETONIKIVEYS, HARMAA KARTANO-KIVI TIILILADONNALLA

RAKENTEET, MERKINTÖJEN SELITYS:

- GRANIITTINEN REUNAKIVI, NÄKYMÄ 10 CM. HARMAA RAAKAREUNAKIVI S170 MADALLETTU GRANIITTINEN REUNAKIVI, NÄKYMÄ SUOJATEIDEN YHTEYDESSÄ 0 CM (JK+PP) TAI ENINTÄÄN 3 CM (JK). REUNAKIVILINJAN KORKEUSEROT TASOITETAAN N. METRIN MATKALLA ALASLASKUJEN PÄISSÄ JALKAKÄYTÄVÄN TAI PYÖRÄTIE REUNALINJA (PÄÄLLYSTEEN REUNA)
- REUNAKIVETÖN REUNALINJA (PÄÄLLYSTEEN REUNA)
- AVO-OJA
- RUMPU, RUMMUN HALKAISUJA Ø 300 MM JA MUOVIPUTKIA KÄYTETTÄESSÄ LUOKKA SN 8
- NYKYINEN HULEVESIKAIVO RITILÄKANSISTOLLA
- VALAISIN, METALLIPYLVÄS
- NYKYINEN VALAISINPYLVÄS
- NYKYINEN LIIKENNEVALO-/YHTEISKÄYTTÖPYLVÄS
- POISTETTAVA PUU (VÄYLÄN ALLE SIOITTUVA PUUT POISTETAAN. ERIKSEEN ON MERKITY NE PUUT, JOTKA SIOITTUVA VÄYLÄN VÄLITTÖMÄÄN LÄHEISYYTEEN JA JOTKA TODENNÄKÖISESTI JOUDUTAAN POISTAMAAN)
- PENKKI

LIIKENTEENOHJAUS, MERKINTÖJEN SELITYS:

- U UUSI LIIKENNEMERKKIPYLVÄS MERKKEINEEN SIOITETAAN OSOITETTUUN PAIKKAAN
- N NYKYINEN LIIKENNEMERKKIPYLVÄS MERKKEINEEN SÄILYY ENNALLAAN
- NU+S NYKYINEN LIIKENNEMERKKIPYLVÄS MERKKEINEEN POISTETAAN JA VASTAAVAT UUDET ASENNETAAN OSOITETTUUN PAIKKAAN
- NP/U NYKYINEN LIIKENNEMERKKI POISTETAAN JA UUSI KORVAAVA MERKKI ASENNETAAN NYKYISEEN LIIKENNEMERKKIPYLVÄÄSEEN
- NP NYKYINEN LIIKENNEMERKKIPYLVÄS MERKKEINEEN POISTETAAN

Väylän suunnittelussa tavoitteena on ollut säilyttää nykyistä puustoa mahdollisimman paljon, mikä on määrittänyt keskeisesti väylän sijaintia, leveyttä ja leventämissuuntia.

Tässä suunnitelmassa on käytetty ETRS-GK24/N2000 taso- ja korkeuskoordinaatistoa

A

Poistetaan liikennemerkki C2 Moottorikäyttöisellä ajoneuvolla ajo kielletty sekä ajoneuvoliikenteen osoiteviitta "Uimaranta".

Joni Vuoristo

13.6.2025

T