



Rakennuspaikan sijainti ja ote poikkeuslupatilannekartasta

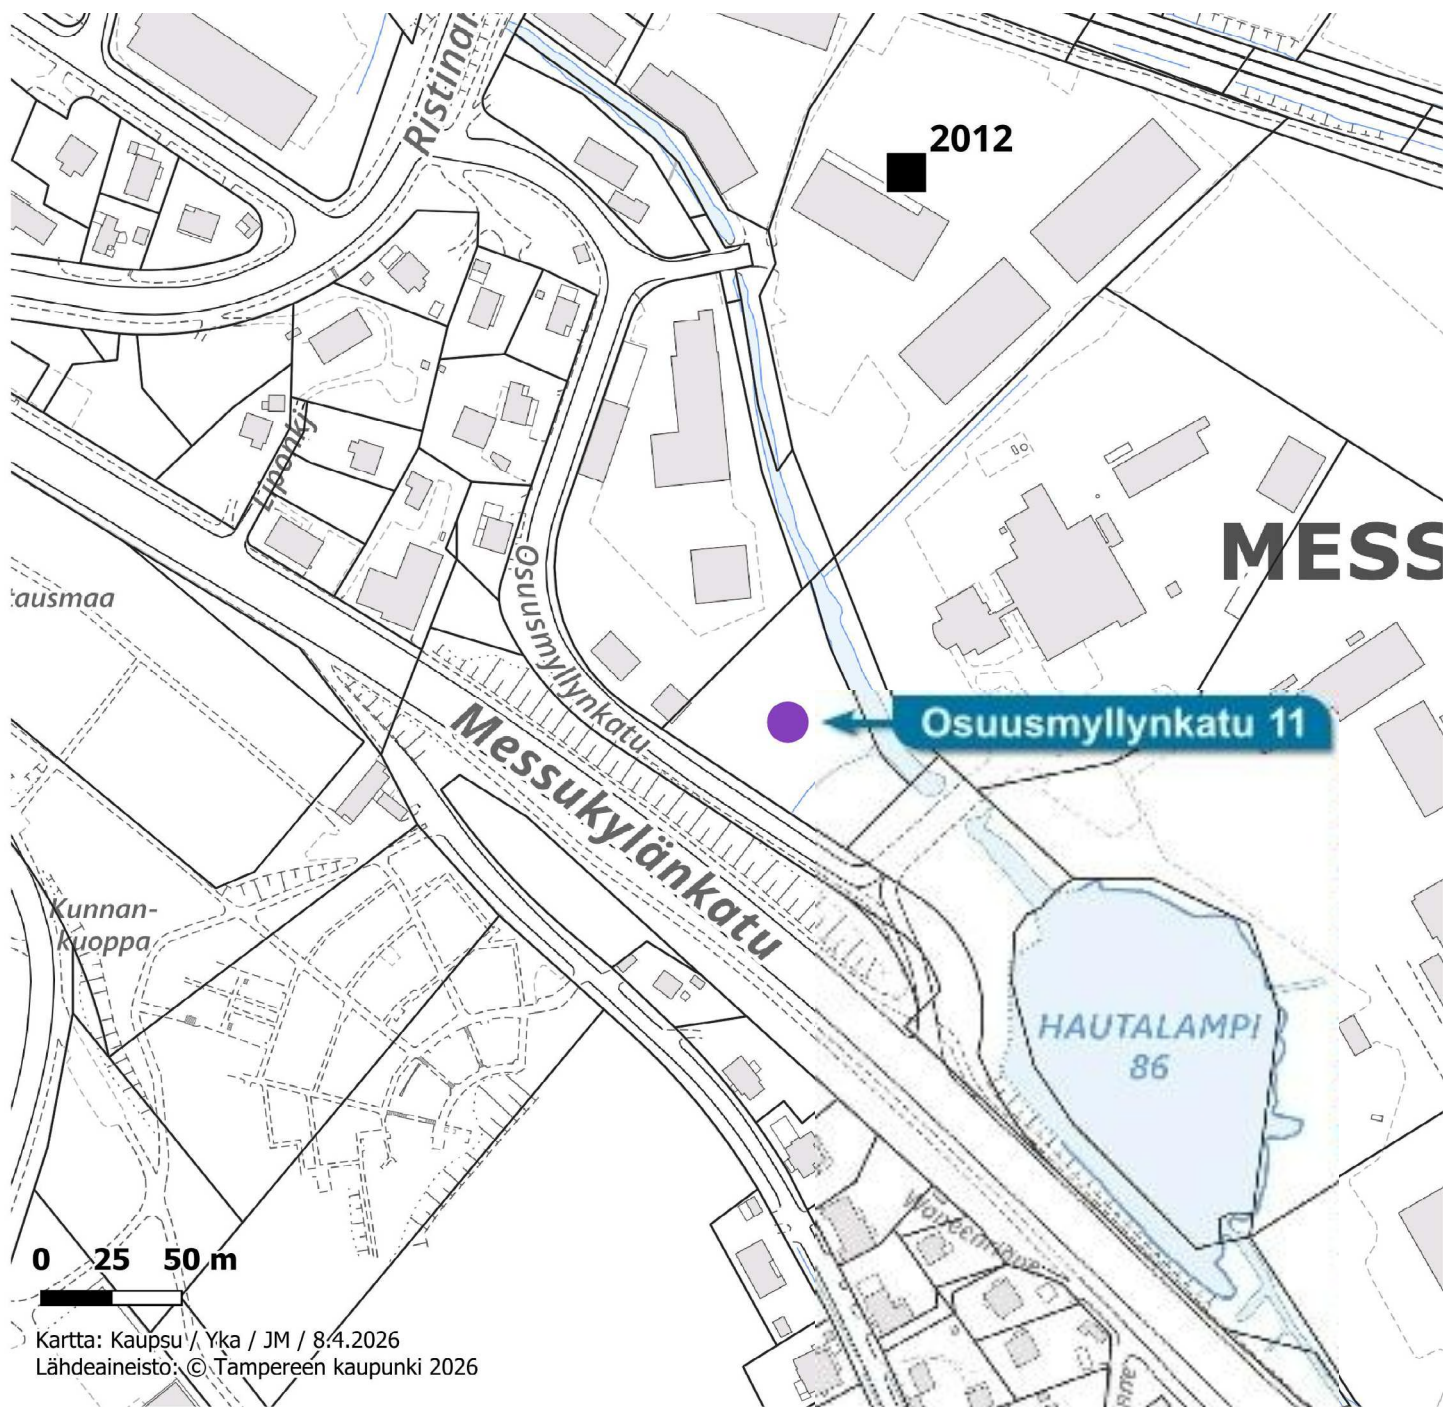

■	Hyväksytty
▲	Hylätty
●	Käsittely kesken

Kaupunginosa HANKKIO
Kortteli 5901, tontti 4
Kortteli 5902, tontit 1 ja 17
Puisto-, liikenne- ja katualuetta
Kaupunginosa rajoittaa

Kaupunginosa HANKKIO
Kortteli 5901, tontti 5
Kortteli 5902, tontit 18 ja 19
Virkistys-, liikenne- ja katualuetta

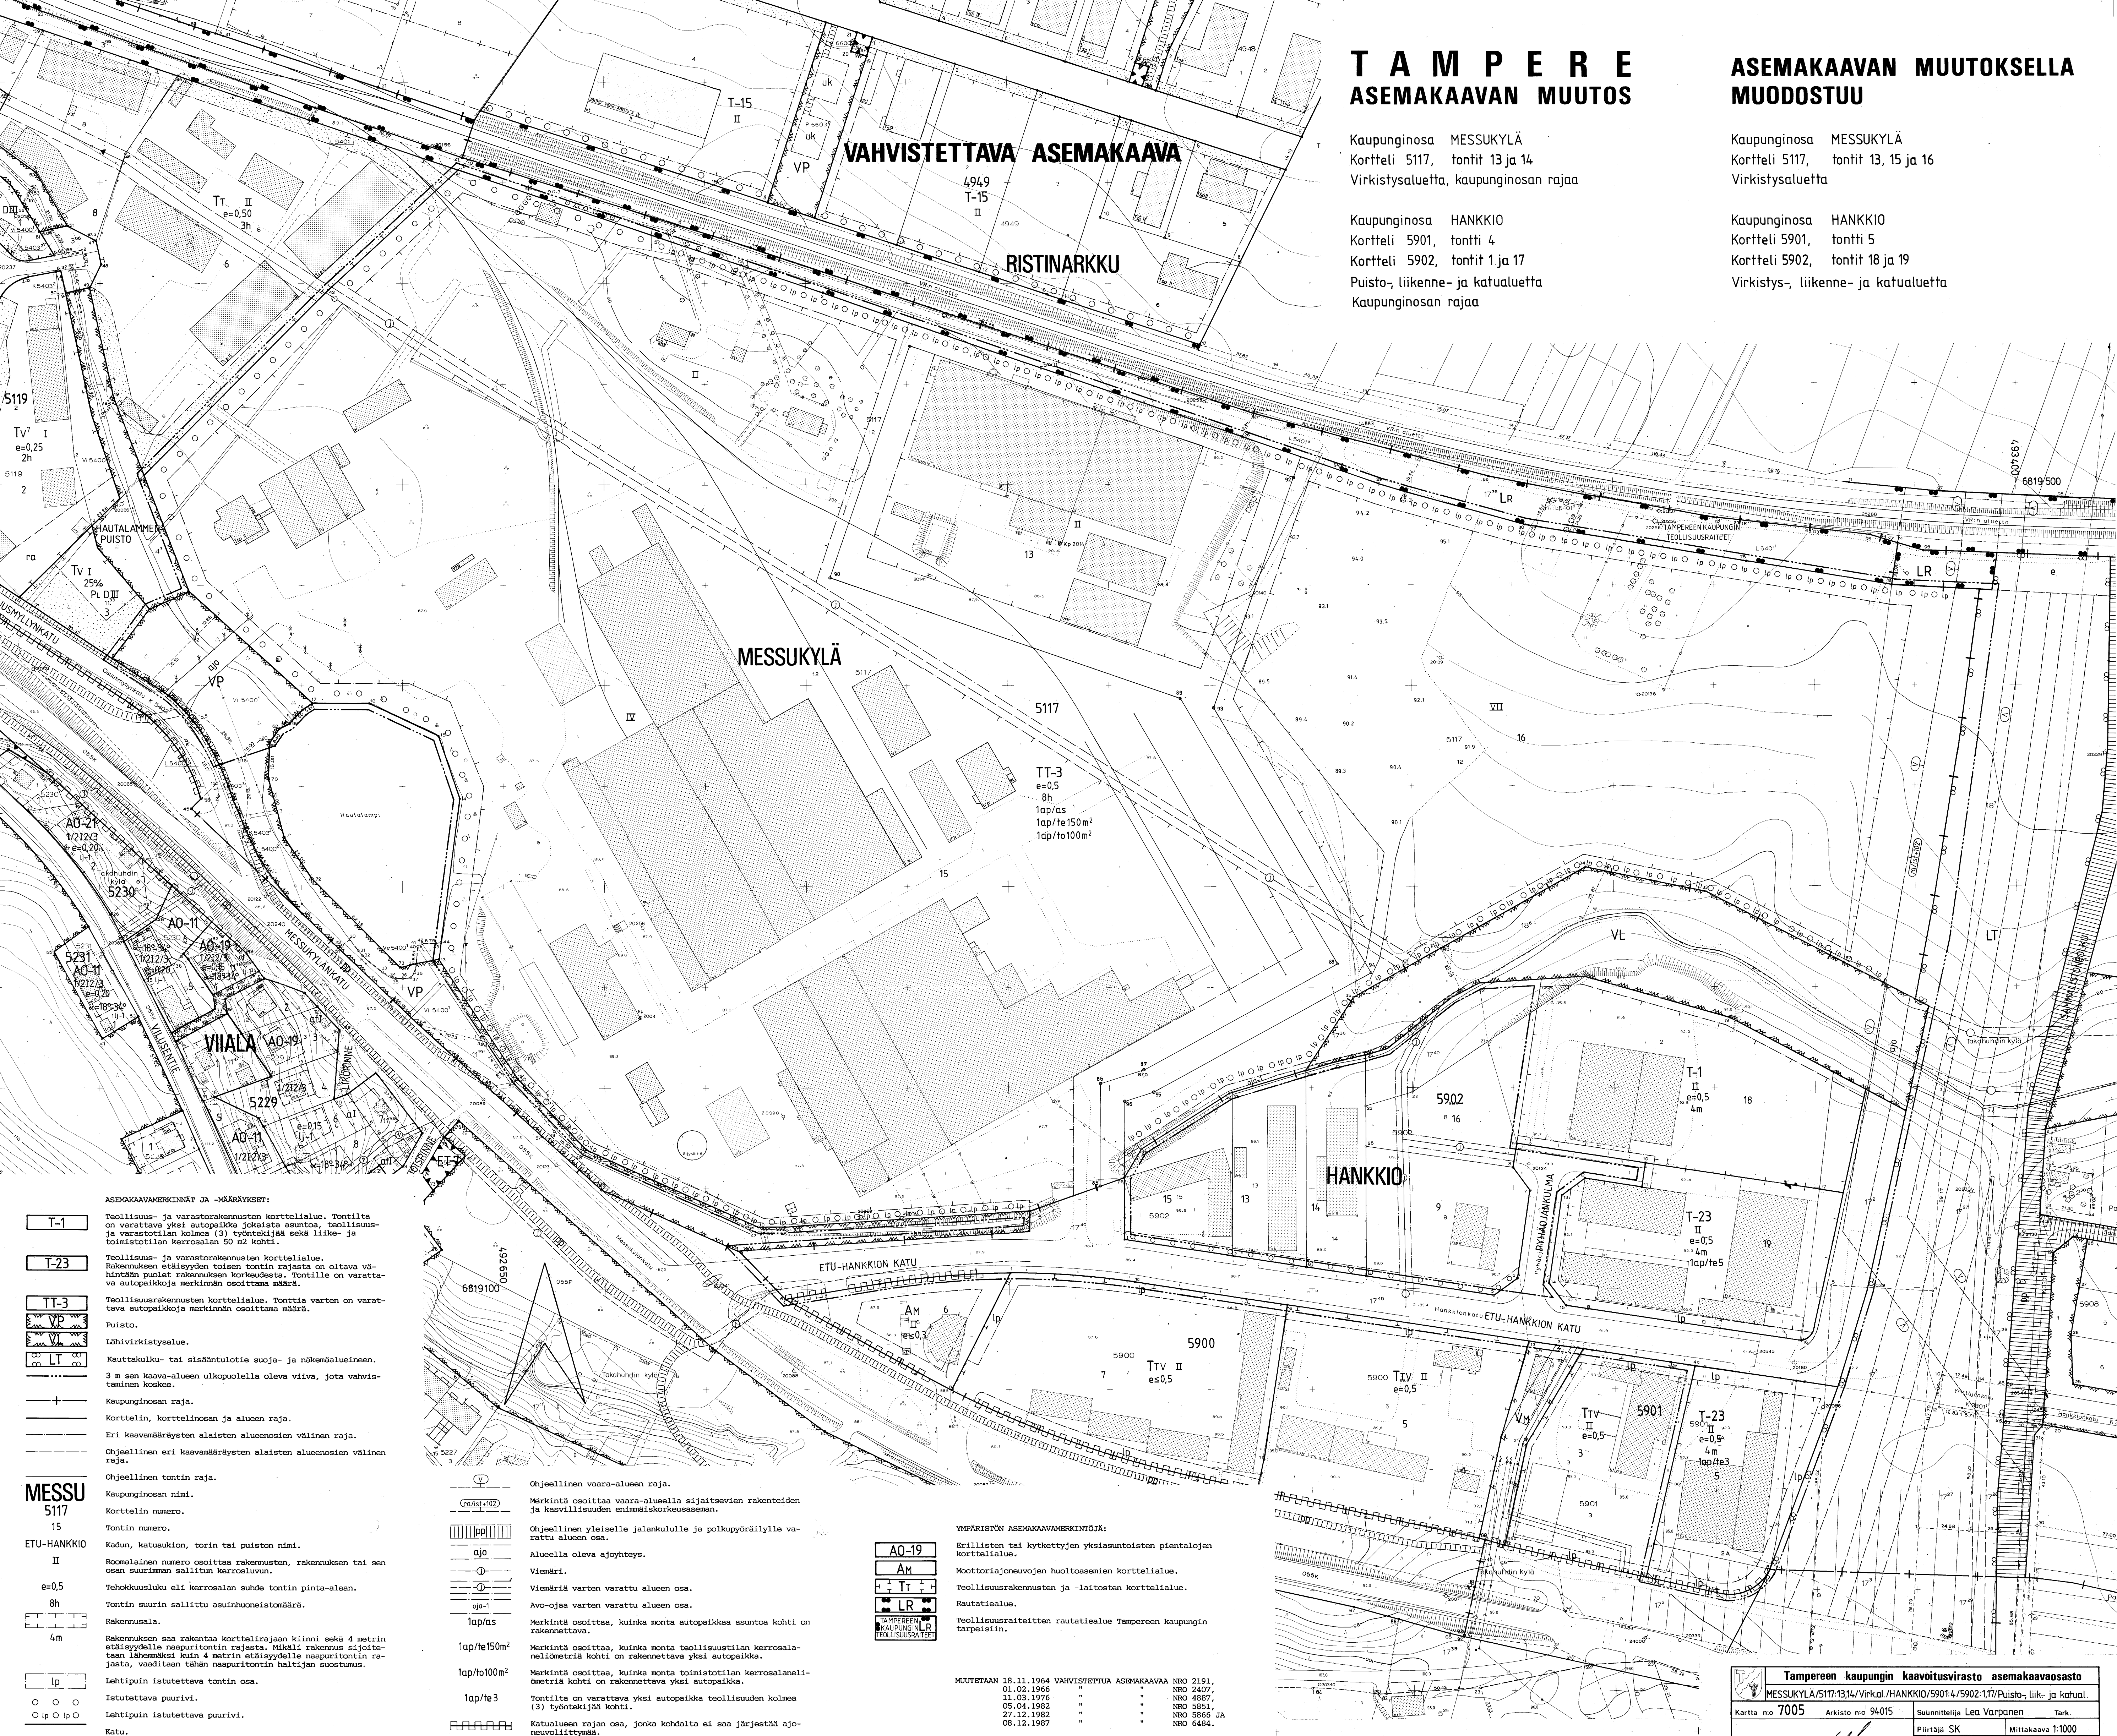

	Tampereen kaupungin kaavoitusvirasto asemakaavaosasto	
	MESSUKYLÄ/SIT17/1314/Virkkal/HANKKID/5901.4/5902.1/7/Puisto- liik- ja kaatual.	
Kartta n:o 7005	Arkisto n:o 94015	Suunnittelija Lea Varpanen Tark.
Tark. 12.12.1990 Tark. 27.11.1990 Pvm. 5.11.1990	 Mikko Järvi Asemakaavatuotevaltuuskunnan puolesta	Piirittäjä SK Mittakaava 1:1000 Pohjakartasta tarkistettu 6.11.1990 kv.13.3.1991 ym. 9.8.1991