



UUDET LIIKENNEMERKIT:

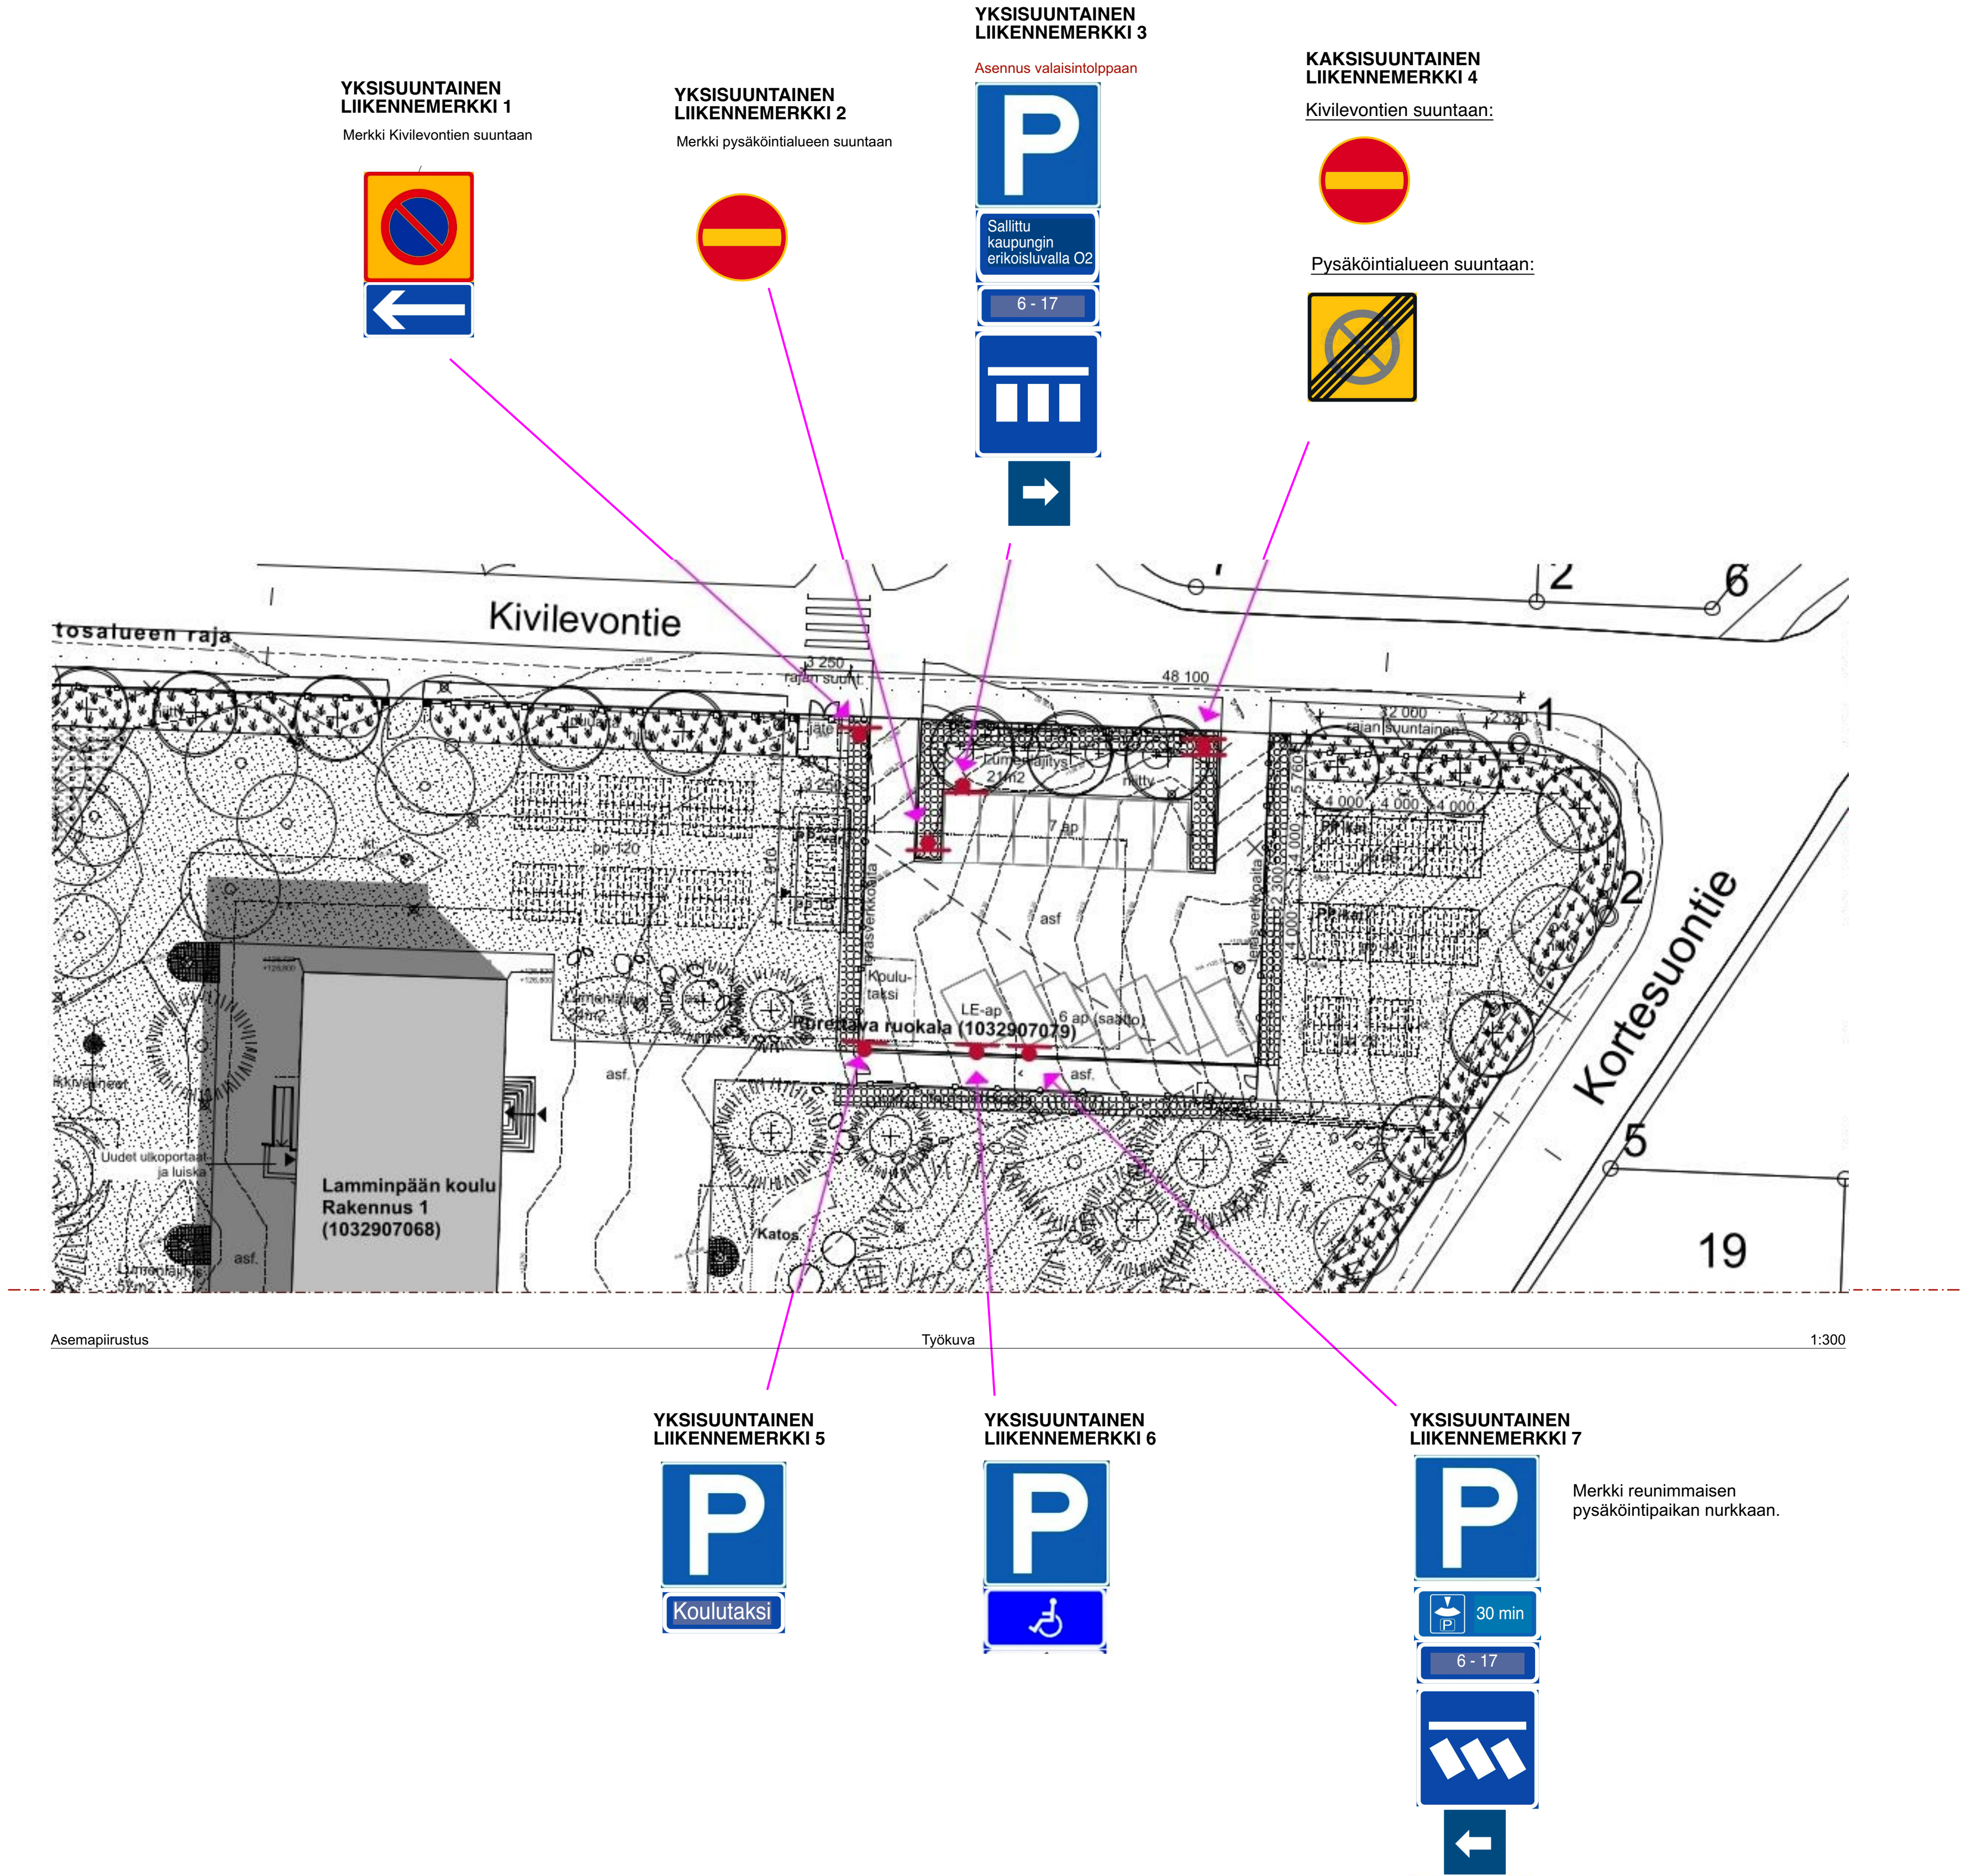

LIIKENNEMERKIT:
Liikennemerkit Väyläviraston ohjeiden ja määräysten mukaisia. Merkkien koko ns. pieni malli.
Liikennemerkki 3 asennetaan valaisintolppaan. Muut merkit asennetaan sinkittyyn tolppaan.

- Yksipuoleinen liikennemerkki.
- Kaksipuoleinen liikennemerkki.

SÄILYVÄT LIIKENNEMERKIT:

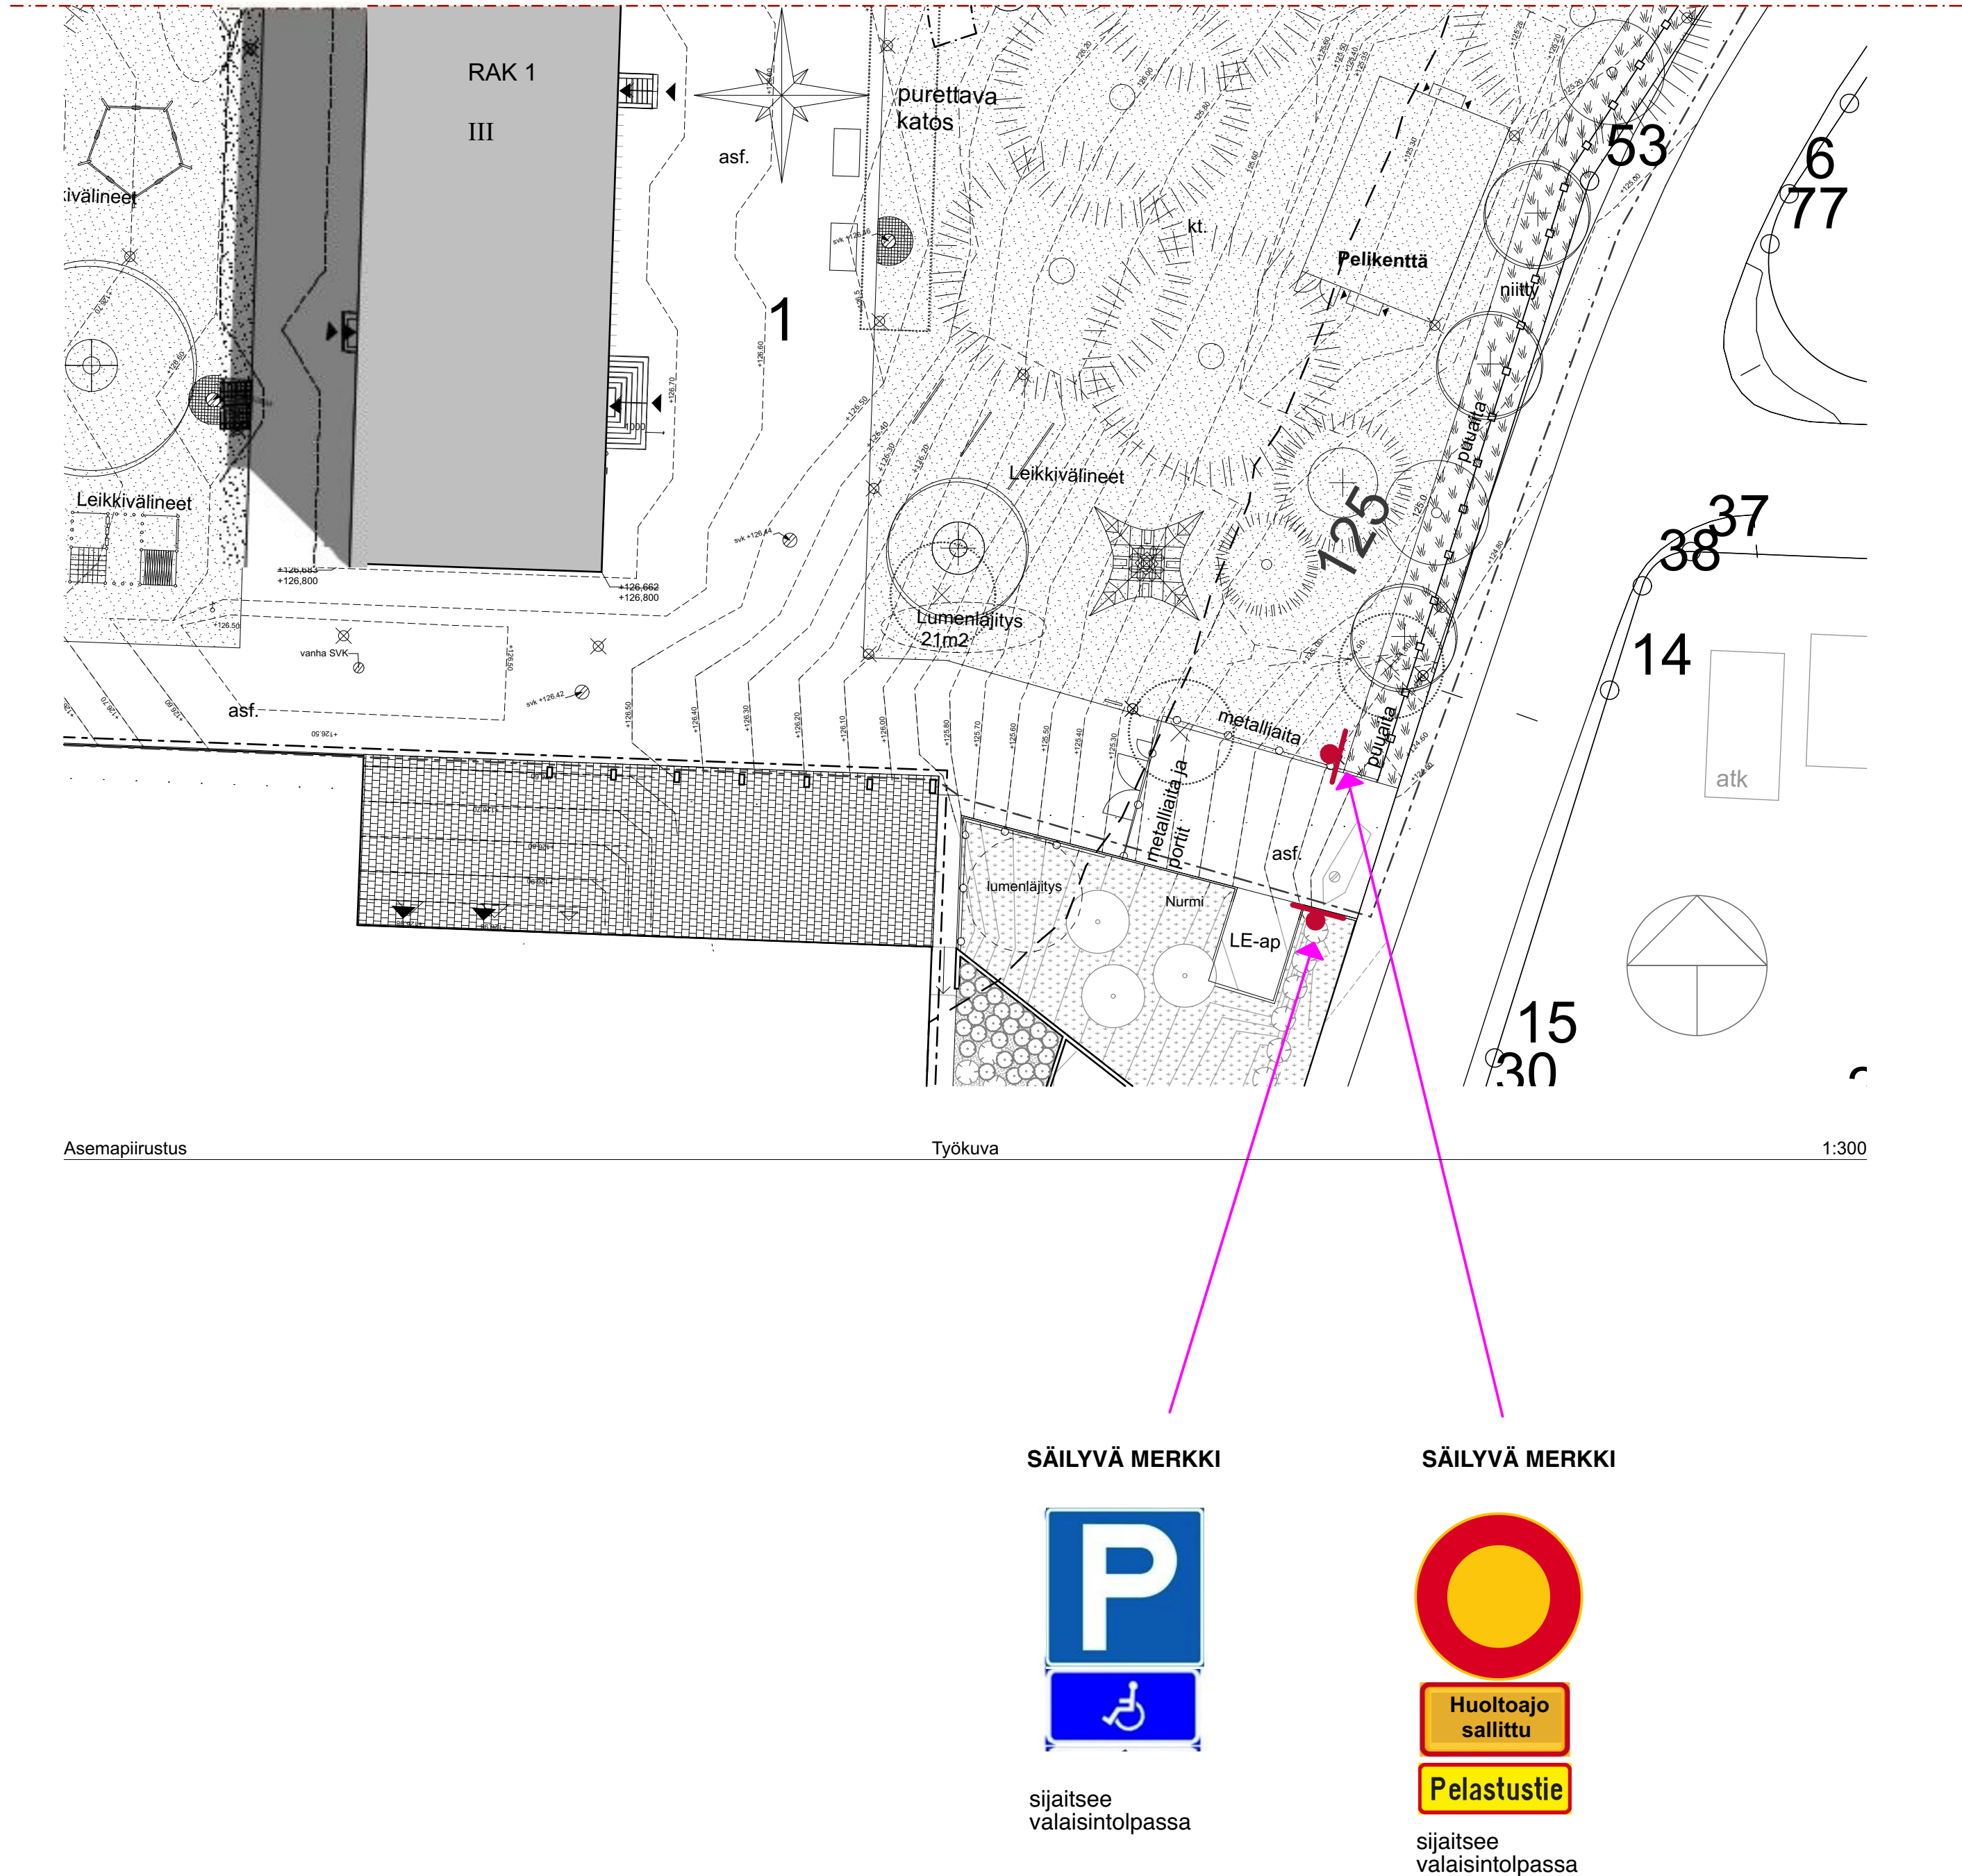

Kaupunginosa/kuyla 225	Korttelitila 2025	Tuutitavo 1	Yrityksen nimi 534
Rakennusluokitus Perusparannus	Pääsuunnitelma Osapiirustukset	Juokse, arv	
Rakennuskohde Lammipään koulu, Rakennus 1	Pääsuunnitelma Liikennemerkkisuunnitelma	Mittakaava 1:300	
Rakennuskohteen nimi ja osoite Kortesuontie 27 33420 Tampere			
Suunnittelutoimiston tiedot ARKKITEHTITOIMISTO FORSSI OY ALEXIS KIVEN KATU 11 B 33 100 TAMPERE toimisto@ark-forssi.fi www.ark-forssi.fi	Hankkeen nimi 534		
Pääsuunnittelija Maija Perhe, Arkkitehti SAFA	Suunnittelun ja piirustuksen Mastotunnus		
Arkkitehti Maija Perhe, Arkkitehti SAFA			
Pvm 2.9.2026			

AR 114 316