





C SAUNAOSASTON TARKENNUKSET (2 SUIHKUA, OVEN KÄÄNTÖ) 18.1.2012 PBa  
 B SAUNAOSASTON TARKENNUKSET 23.4.2011 PBa  
 A SKP LISÄTTY, MITTAUSKESKUS POISTETTU A-PORTAASTA 20.4.2011 PBa

kaup.osa	PELTOLAMMI	kortteli	5955	tonniti	4	viranomaisten merkintöjä varten
rakennuksen numero						rakennuksen tunnus
rakennustoimenpide	PUTKISTOSANEERAUS	piirustustaji	TYÖPIIRUSTUS	juoks.n:o		
rakennuskohteen nimi ja osoite	AS. OY PELTOTORNI	piirustuksen sisältö	KELLARI	mk		1:50
	PELTOLAMINKATU 16					
	33840 TAMPERE					


 Pyyntikintori 3, 33230 TAMPERE puh: 010 2190 510 office@arkion.fi, www.arkion.fi	työnumero	1038	piirustusnumero	T202	versio	C
	suunnittelija; nimi, tutkinto, allekirjoitus ja päivätys	suunn.ala	ARK	tiedosto	piirt.	PBa/PVo
Pirjo Badermann RI, RA (AMK), ARK/797	23.2.2011					

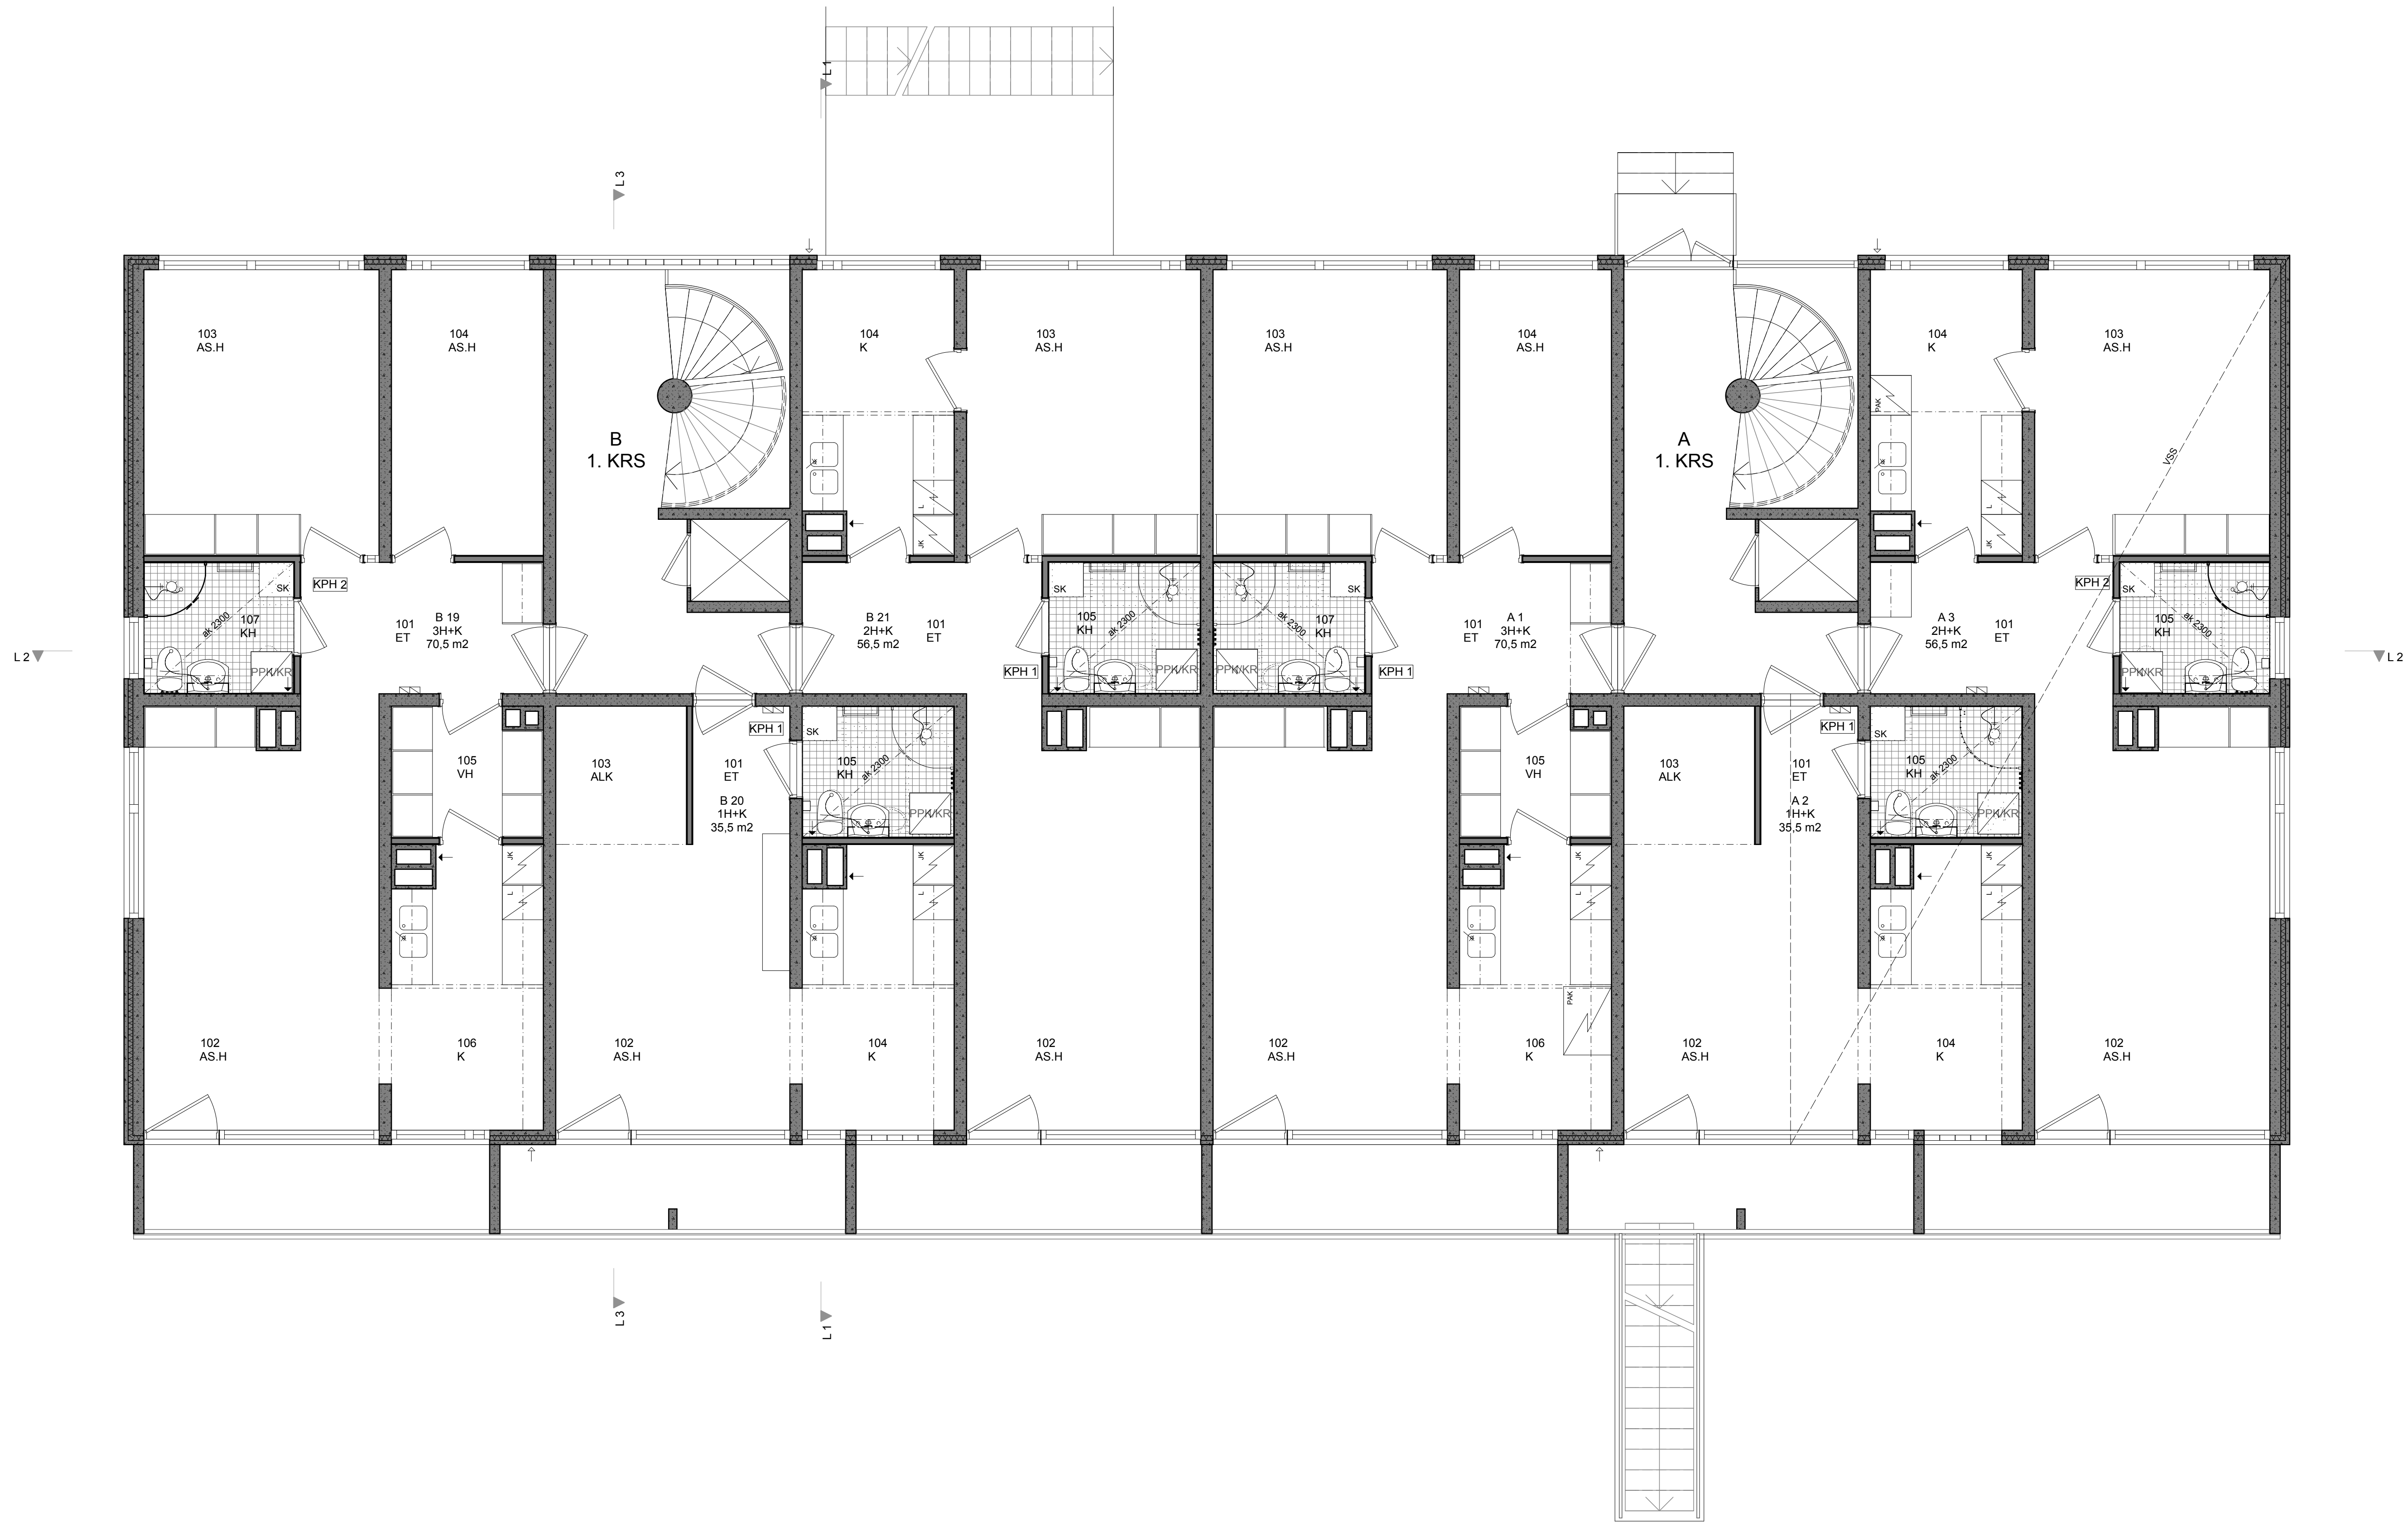


kaup.osa PELTOLAMMI	kortteli 5955	tonitti 4	viranomaisten merkintöjä varten
rakennuksen numero			rakennuksen tunnus
rakennustoimenpide PUTKISTOSANEERAUS	piirustustaji TYÖPIIRUSTUS		juoks.n:o
rakennuskohteen nimi ja osoite AS. OY PELTOTORNI PELTOLAMINKATU 16 33840 TAMPERE	piirustuksen sisältö 1. KERROS	mk	1:50
	työnumero 1038	piirustusnumero T203	versio
suunnittelija; nimi, tutkinto, allekirjoitus ja päiväys Pirjo Badermann RI, RA (AMK), ARK/797	suunn.ala	tiedosto	piirt.
	23.2.2011	ARK	PBa/PVo

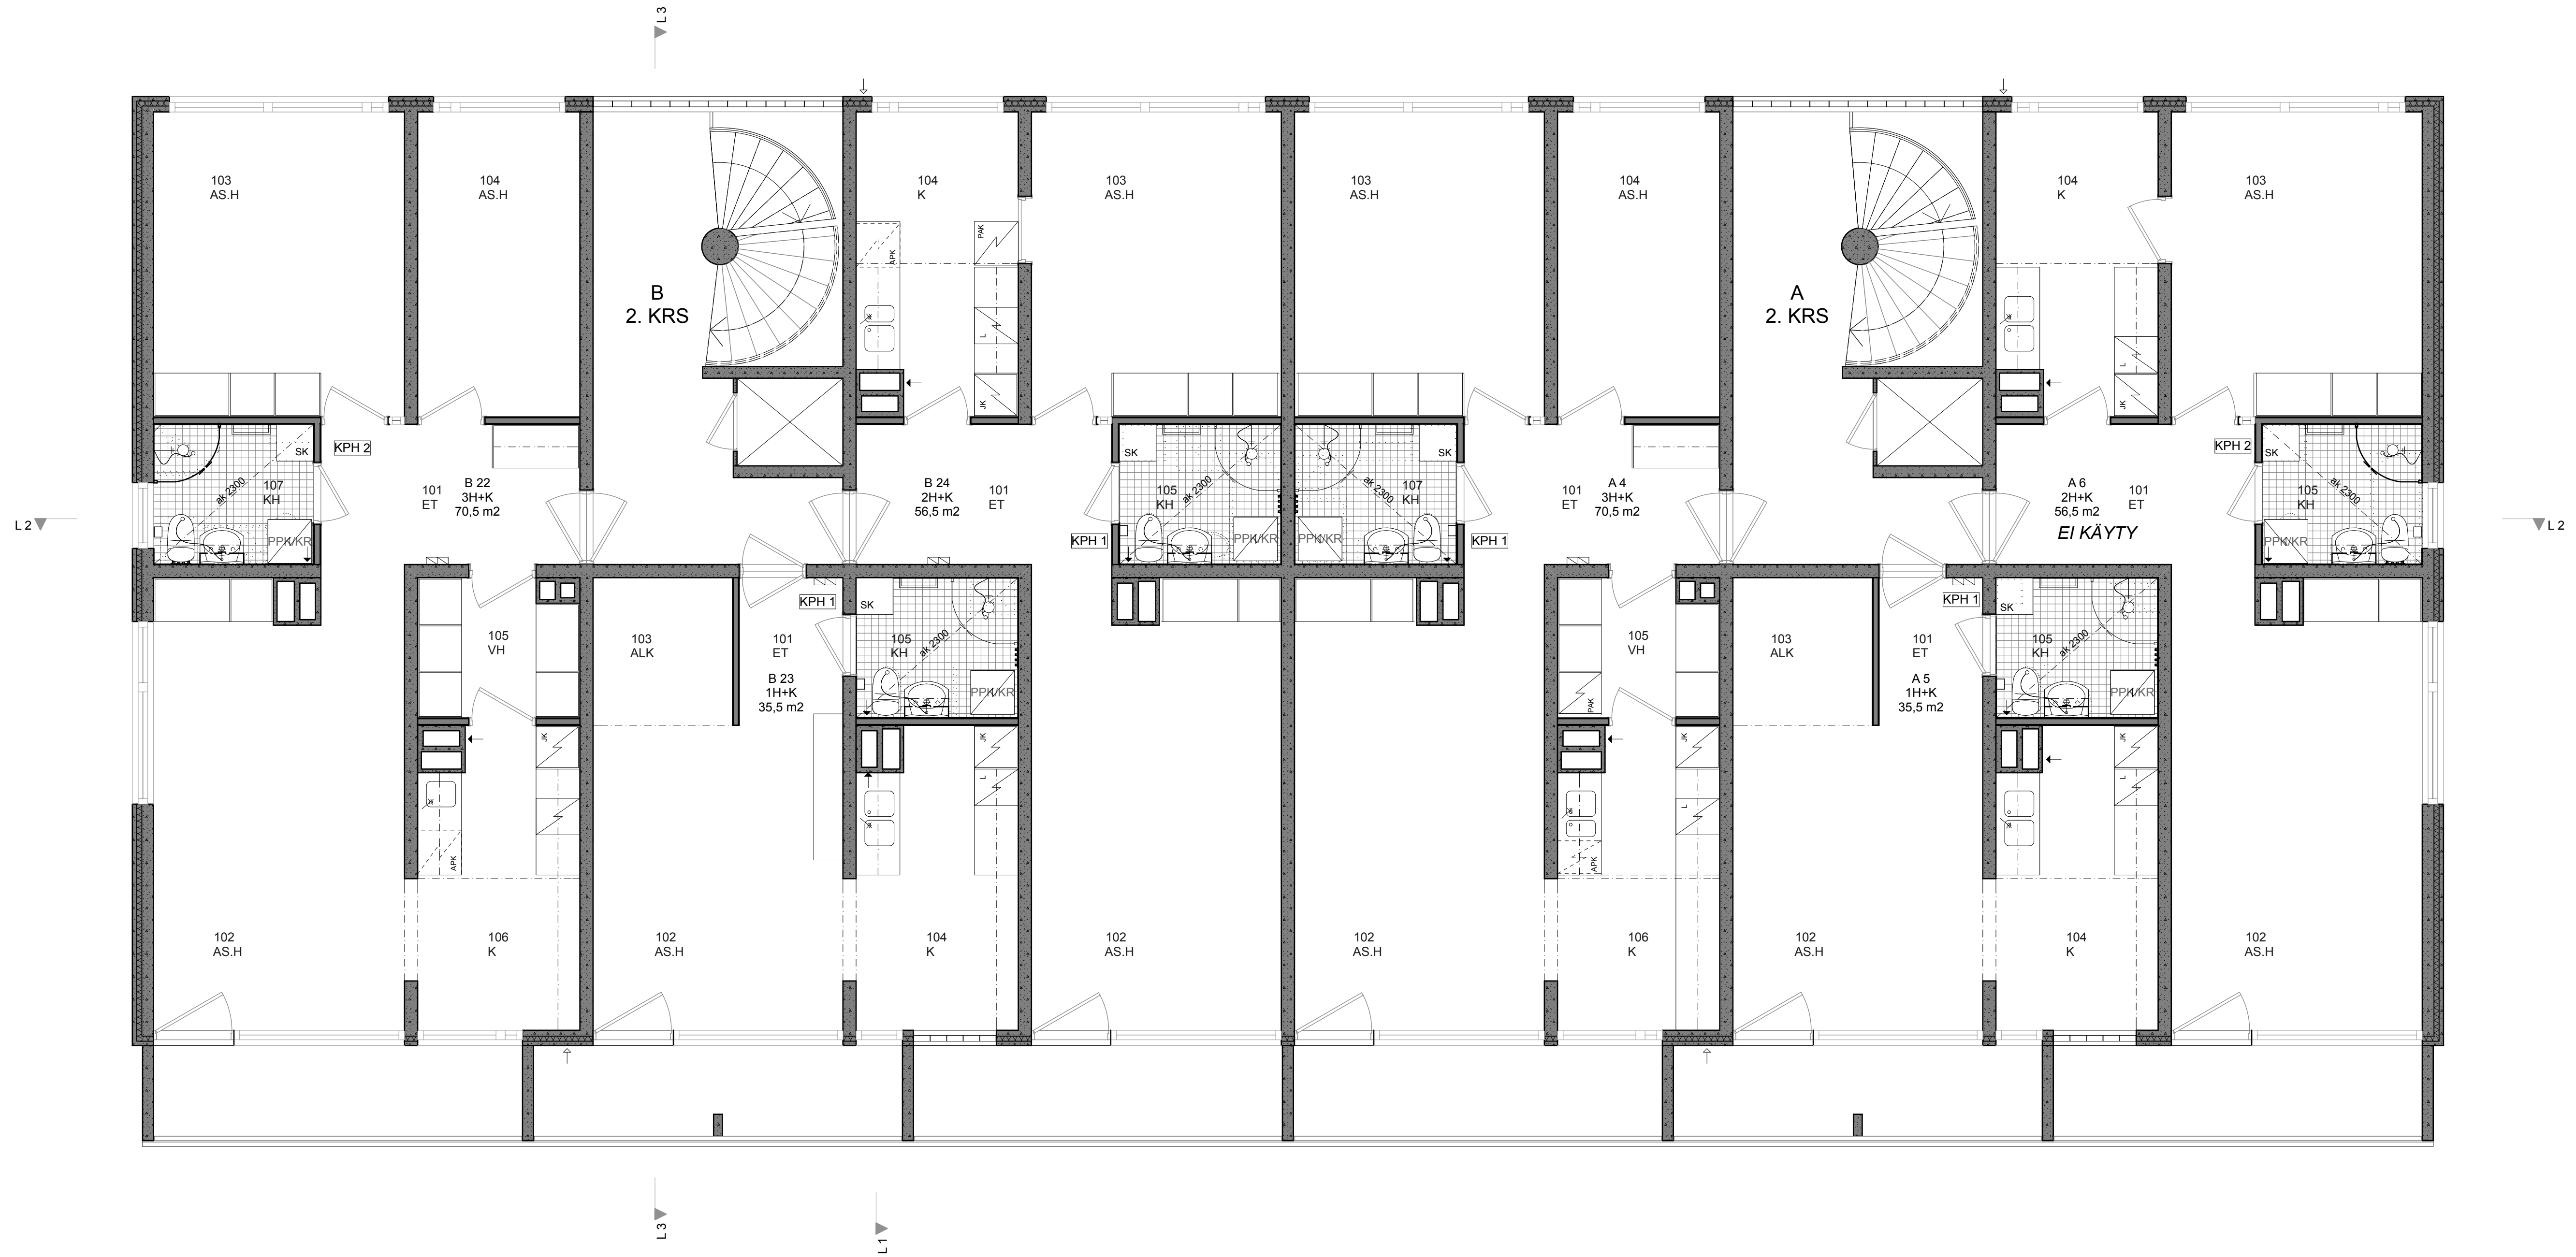

kaup.osa PELTOLAMMI	kortteli 5955	tonitti 4	viranomaisten merkintöjä varten
rakennuksen numero			rakennuksen tunnus
rakennustoimenpide PUTKISTOSANEERAUS	piirustustaji TYÖPIIRUSTUS		juoks.n:o
rakennuskohteen nimi ja osoite AS. OY PELTOTORNI PELTOLAMMINKATU 16 33840 TAMPERE	piirustuksen sisältö 2. KERROS		mk 1:50
	työnumero 1038	piirustusnumero T204	versio
suunnittelija; nimi, tutkinto, allekirjoitus ja päiväys Pirjo Badermann Ri, RA (AMK), ARK/797	suunn.ala 23.2.2011	tiedosto ARK	piirt. PBa/PVo

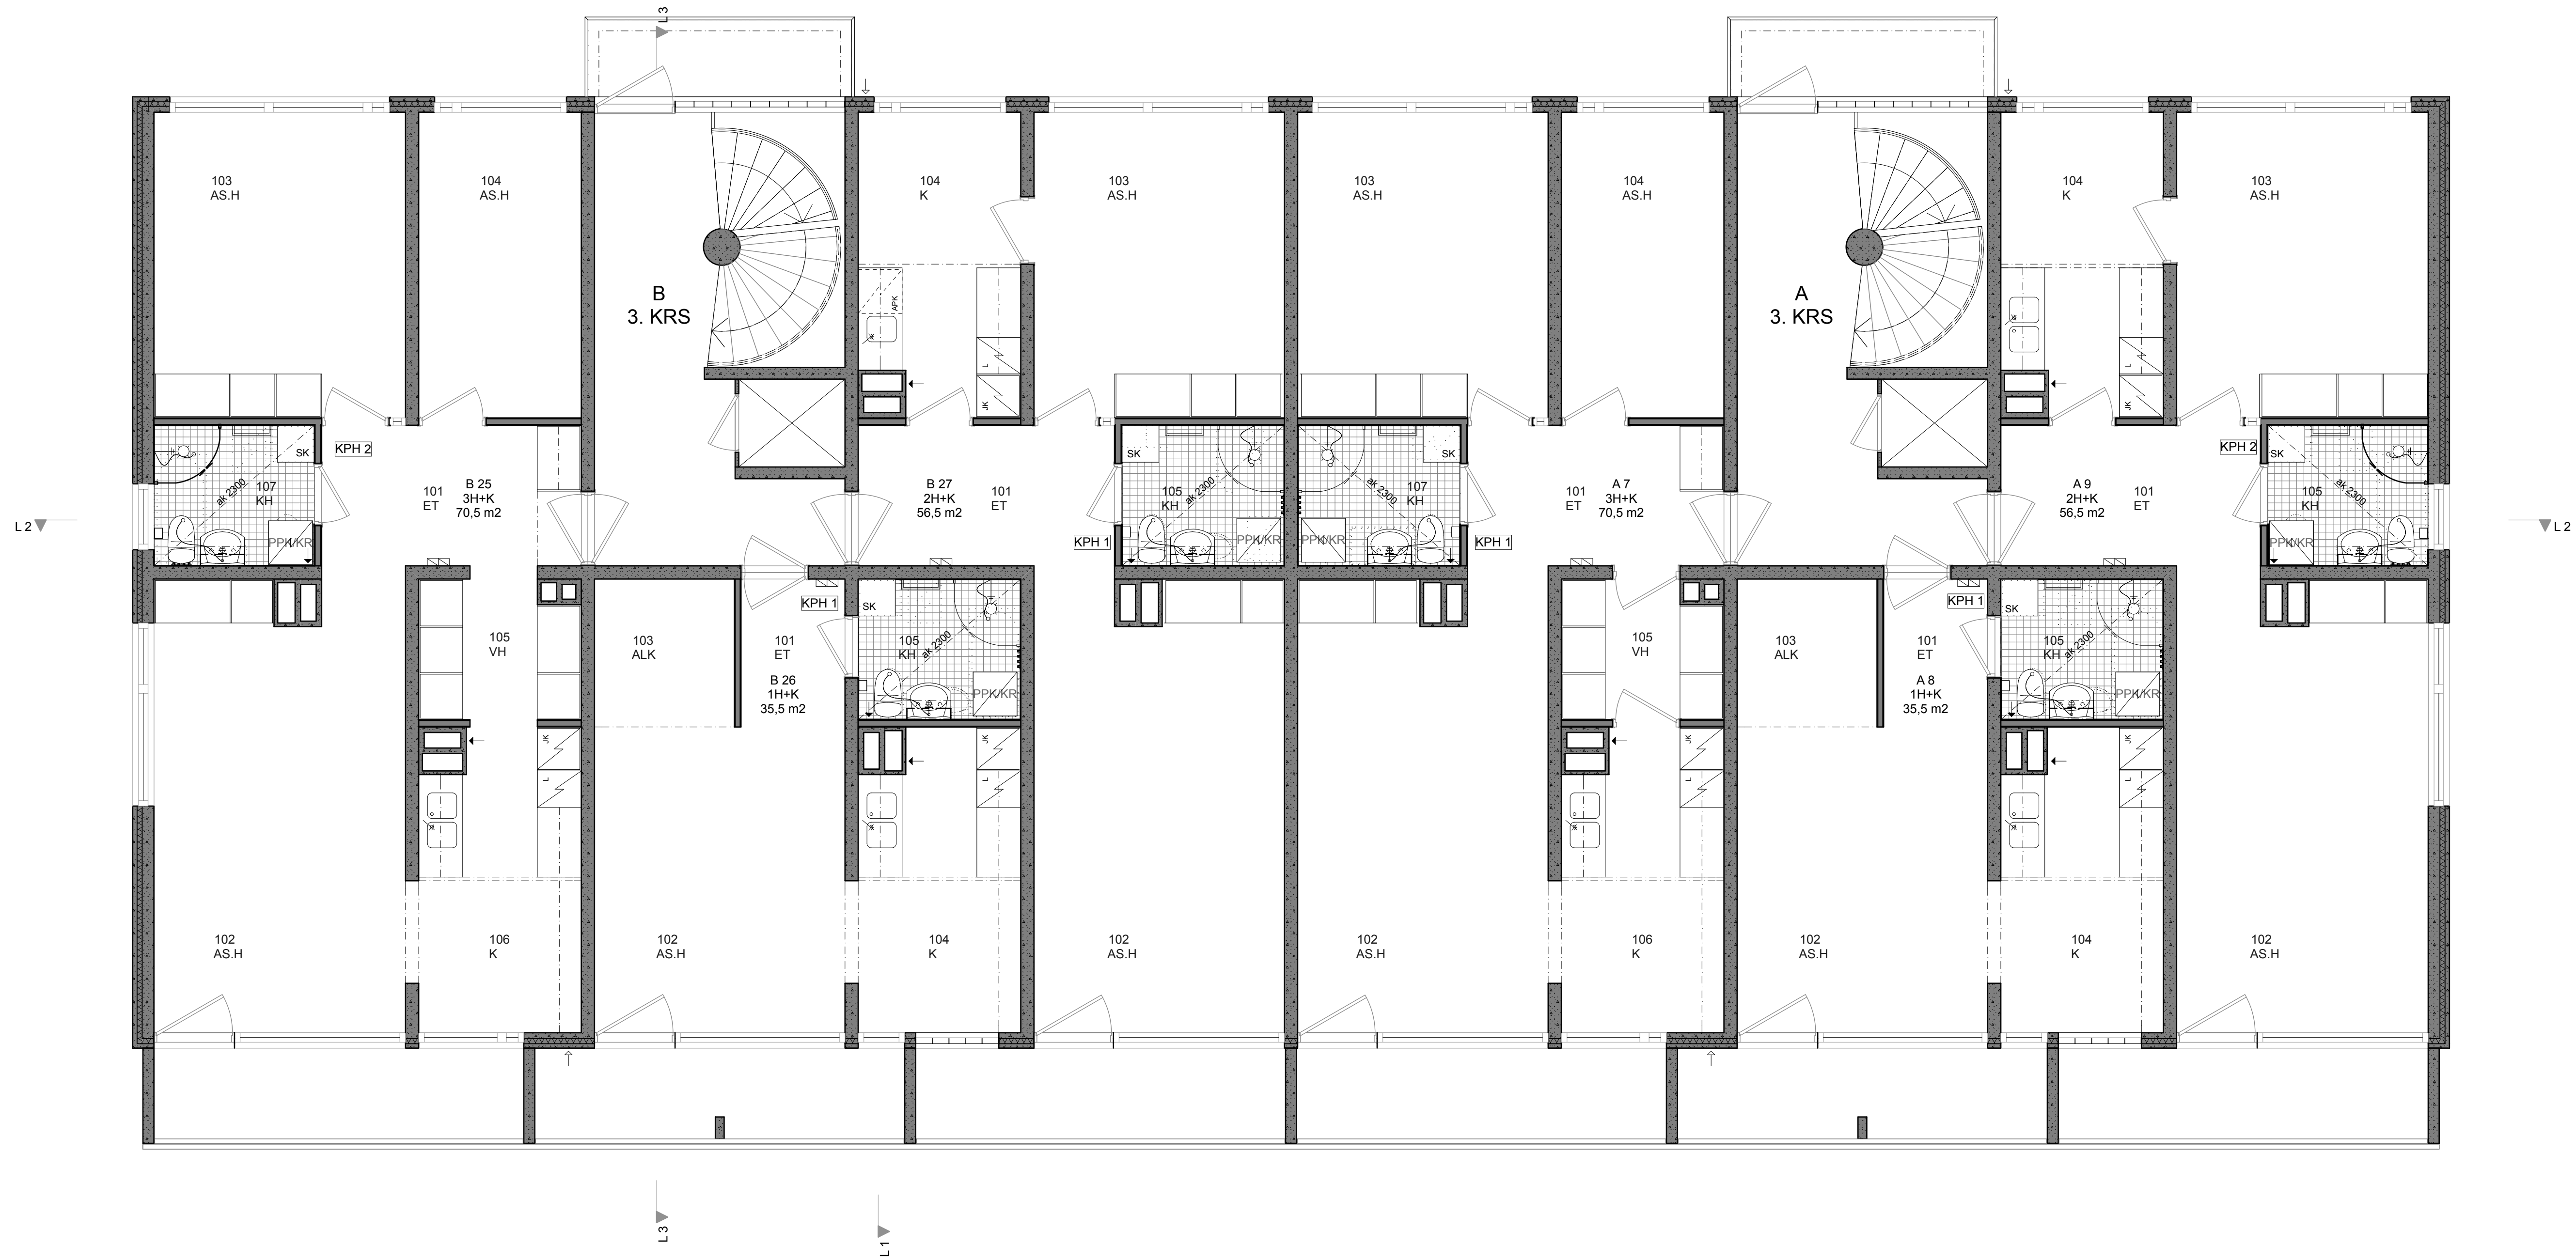


kaup.osa PELTOLAMMI	kortteli 5955	tori 4	viranomaisten merkintöjä varten
rakennuksen numero			rakennuksen tunnus
rakennustalouden nimi ja osoite AS. OY PELTOTORNI PELTOLAMINKATU 16 33840 TAMPERE	piirustustalon nimi ja osoite TYÖPIIRUSTUS 3. KERROS	juoks.n:o mk 1:50	
suunnittelija; nimi, tutkinto, allekirjoitus ja päivät Pirjo Badermann RI, RA (AMK), ARK/797	työnumero 1038	piirustusnumero T205	versio piirt. PBa/PVo

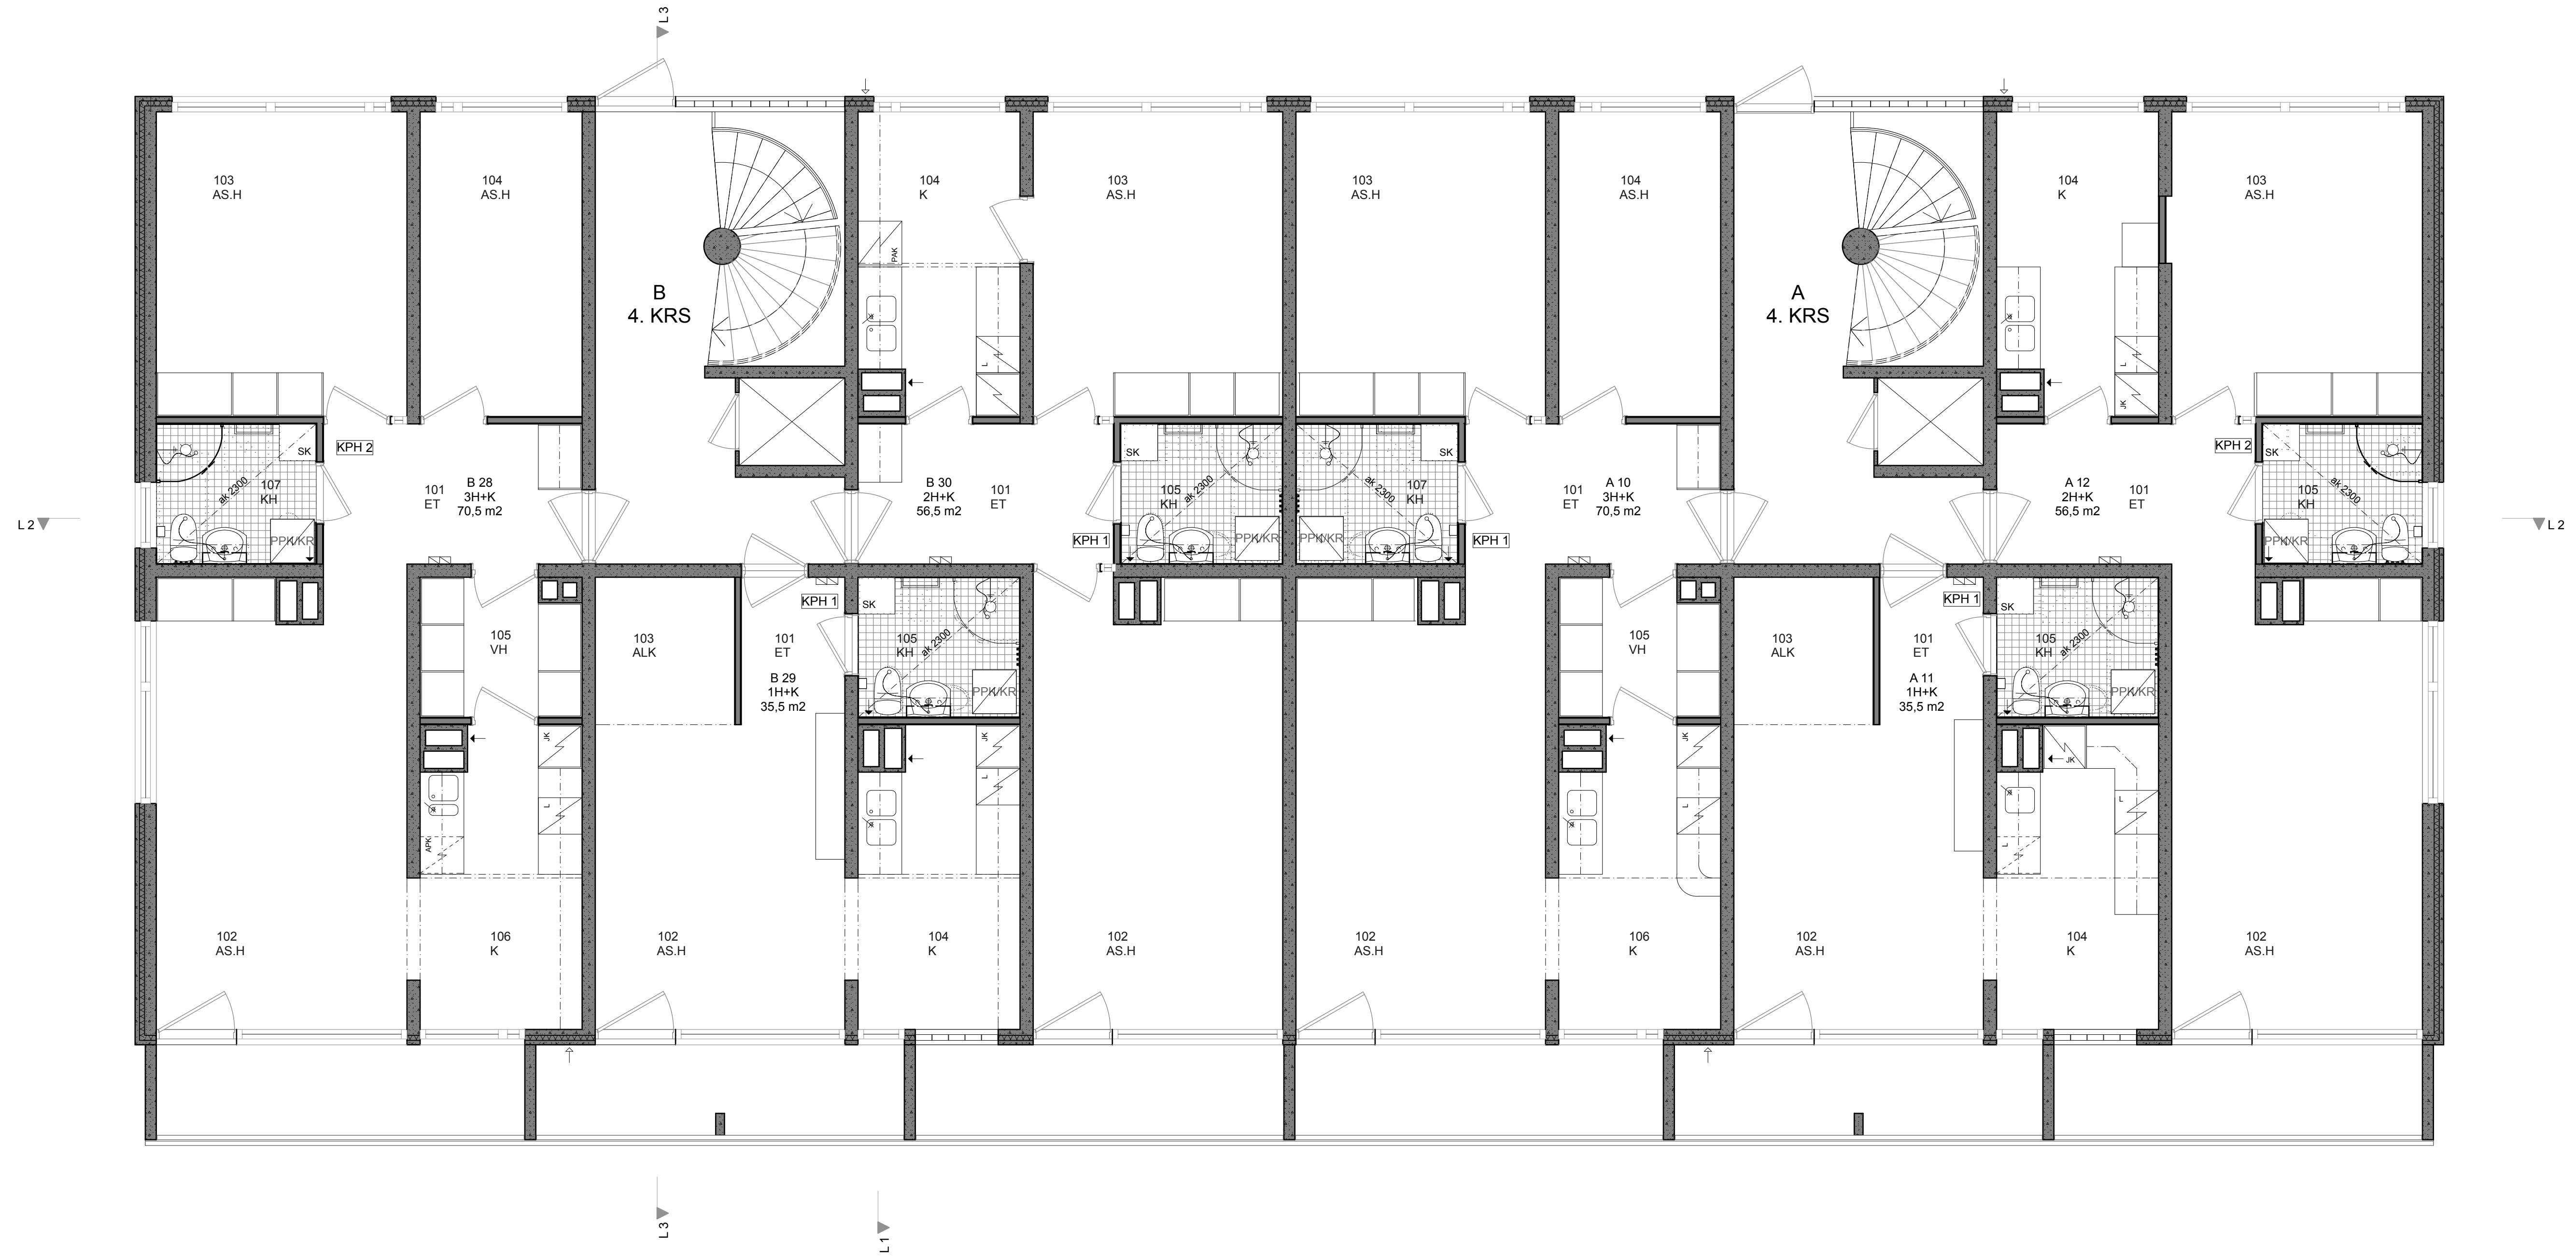


kaup.osa PELTOLAMMI	kortteli 5955	toriitti 4	viranomaisten merkintöjä varten
rakennuksen numero		rakennuksen tunnus	
rakennustoimenpide PUTKISTOSANEERAUS		piirustustaji TYÖPIIRUSTUS	juoks.n:o
rakennuskohteen nimi ja osoite AS. OY PELTOTORNI PELTOLAMINKATU 16 33840 TAMPERE		piirustuksen sisältö 4. KERROS	mk 1:50
suunnittelija; nimi, tutkinto, allekirjoitus ja päivätys Pirjo Badermann RI, RA (AMK), ARK/797		työnumero 1038	piirustusnumero T206
suunnitelja; nimi, tutkinto, allekirjoitus ja päivätys		suunn.ala	piirt.
23.2.2011		ARK	PBa/PVo




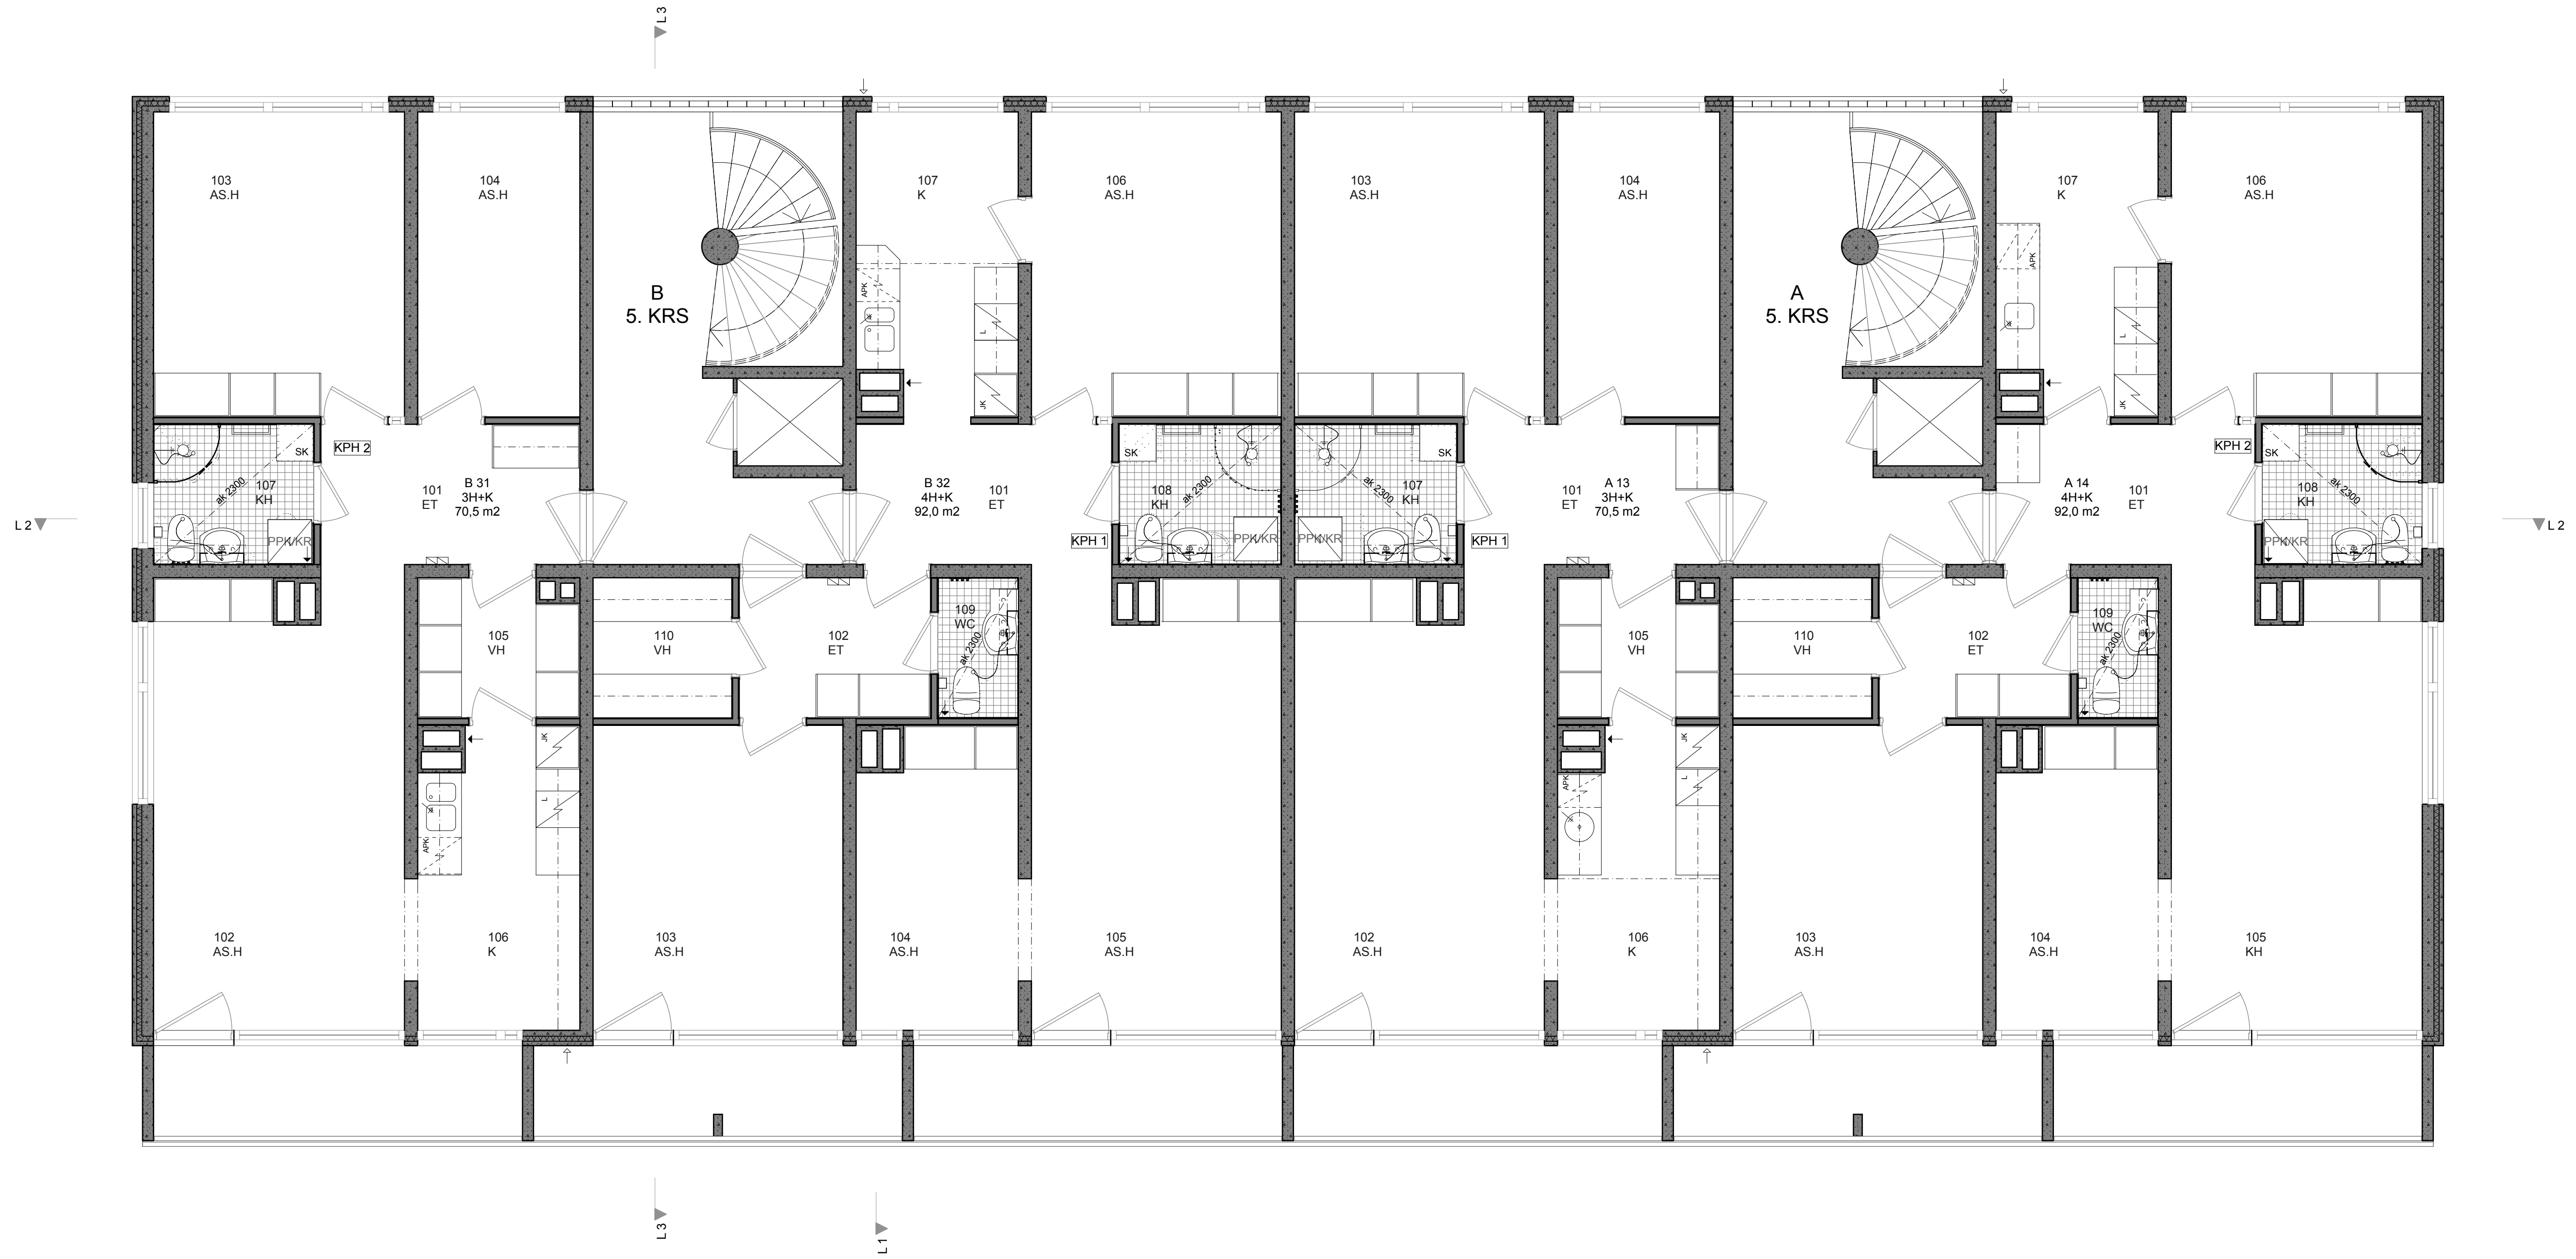

kaup.osa PELTOLAMMI	kortteli 5955	tonitti 4	viranomaisten merkintöjä varten
rakennuksen numero			rakennuksen tunnus
rakennustoimenpide PUTKISTOSANEERAUS	piirustustaji TYÖPIIRUSTUS		juoks.n:o
rakennuskohteen nimi ja osoite AS. OY PELTOTORNI PELTOLAMMINKATU 16 33840 TAMPERE	piirustuksen sisältö 5. KERROS		mk 1:50
	työnumero 1038	piirustusnumero T207	versio
suunnittelija; nimi, tutkinto, allekirjoitus ja päiväys Pirjo Badermann Ri, RA (AMK), ARK/797	suunn.ala 23.2.2011	tiedosto ARK	piirt. PBa/PVo

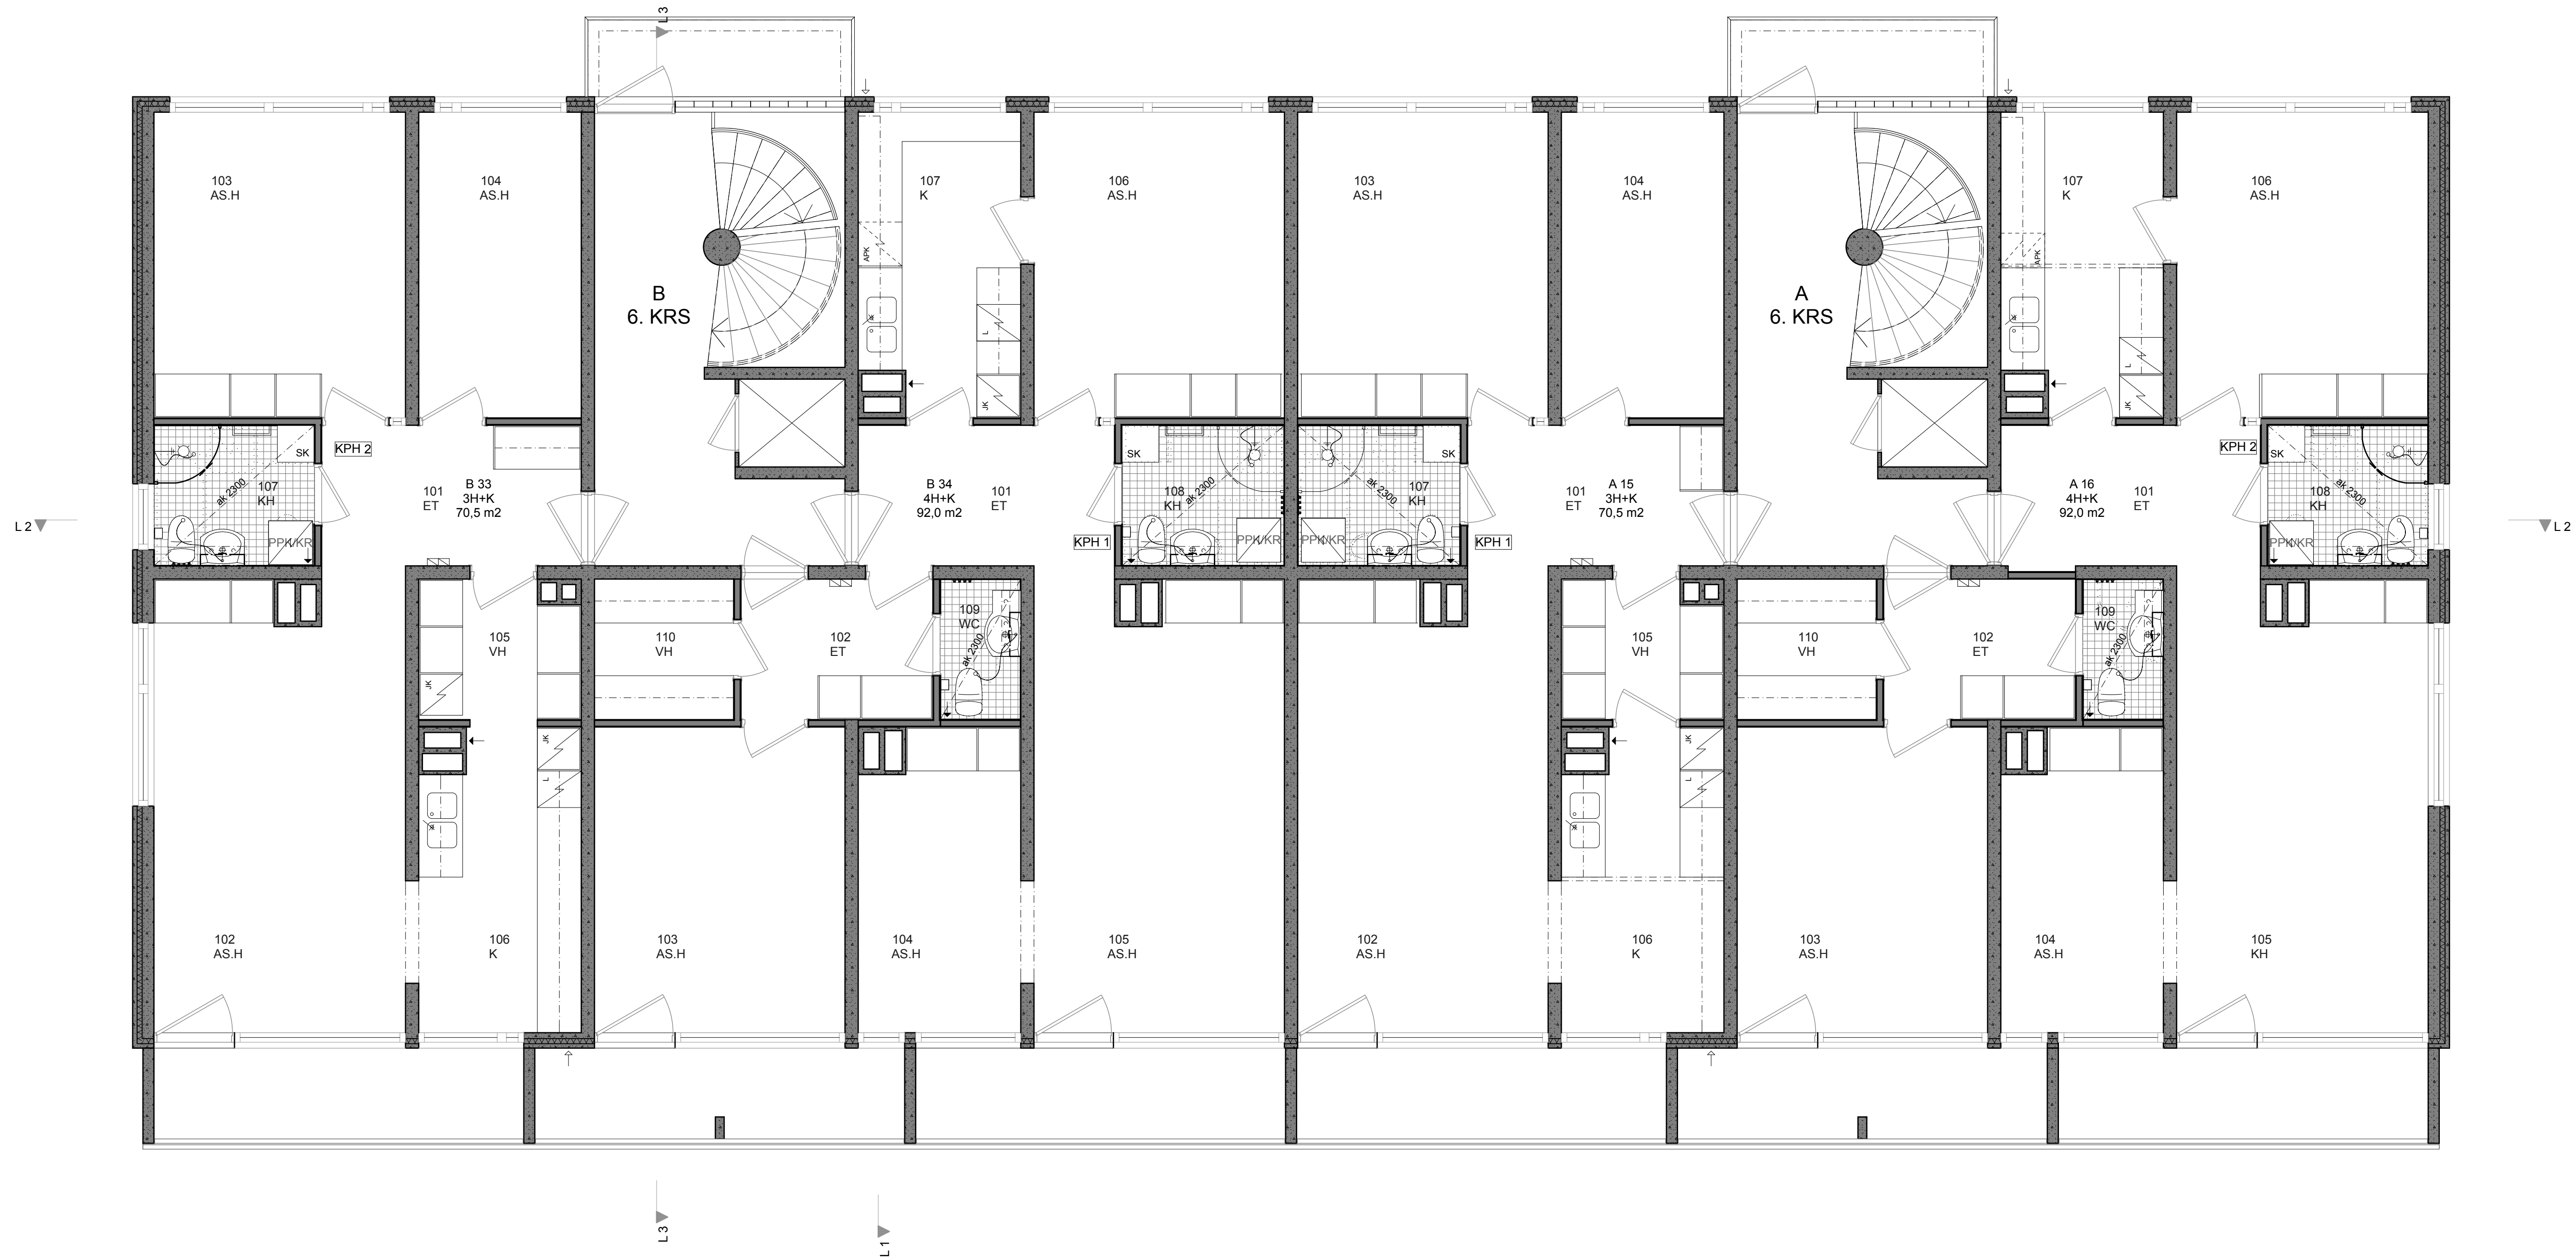

kaup.osa PELTOLAMMI	kortteli 5955	tonitti 4	viranomaisten merkintöjä varten
rakennuksen numero			rakennuksen tunnus
rakennustoimenpide PUTKISTOSANEERAUS	piirustustaji TYÖPIIRUSTUS		juoks.n:o
rakennuskohteen nimi ja osoite AS. OY PELTOTORNI PELTOLAMMINKATU 16 33840 TAMPERE	piirustuksen sisältö 6. KERROS	mk	1:50
	työnumero 1038	piirustusnumero T208	versio
suunnittelija; nimi, tutkinto, allekirjoitus ja päiväys Pirjo Badermann Ri, RA (AMK), ARK/797	suunn.ala 23.2.2011	tiedosto ARK	piirt. PBa/PVo

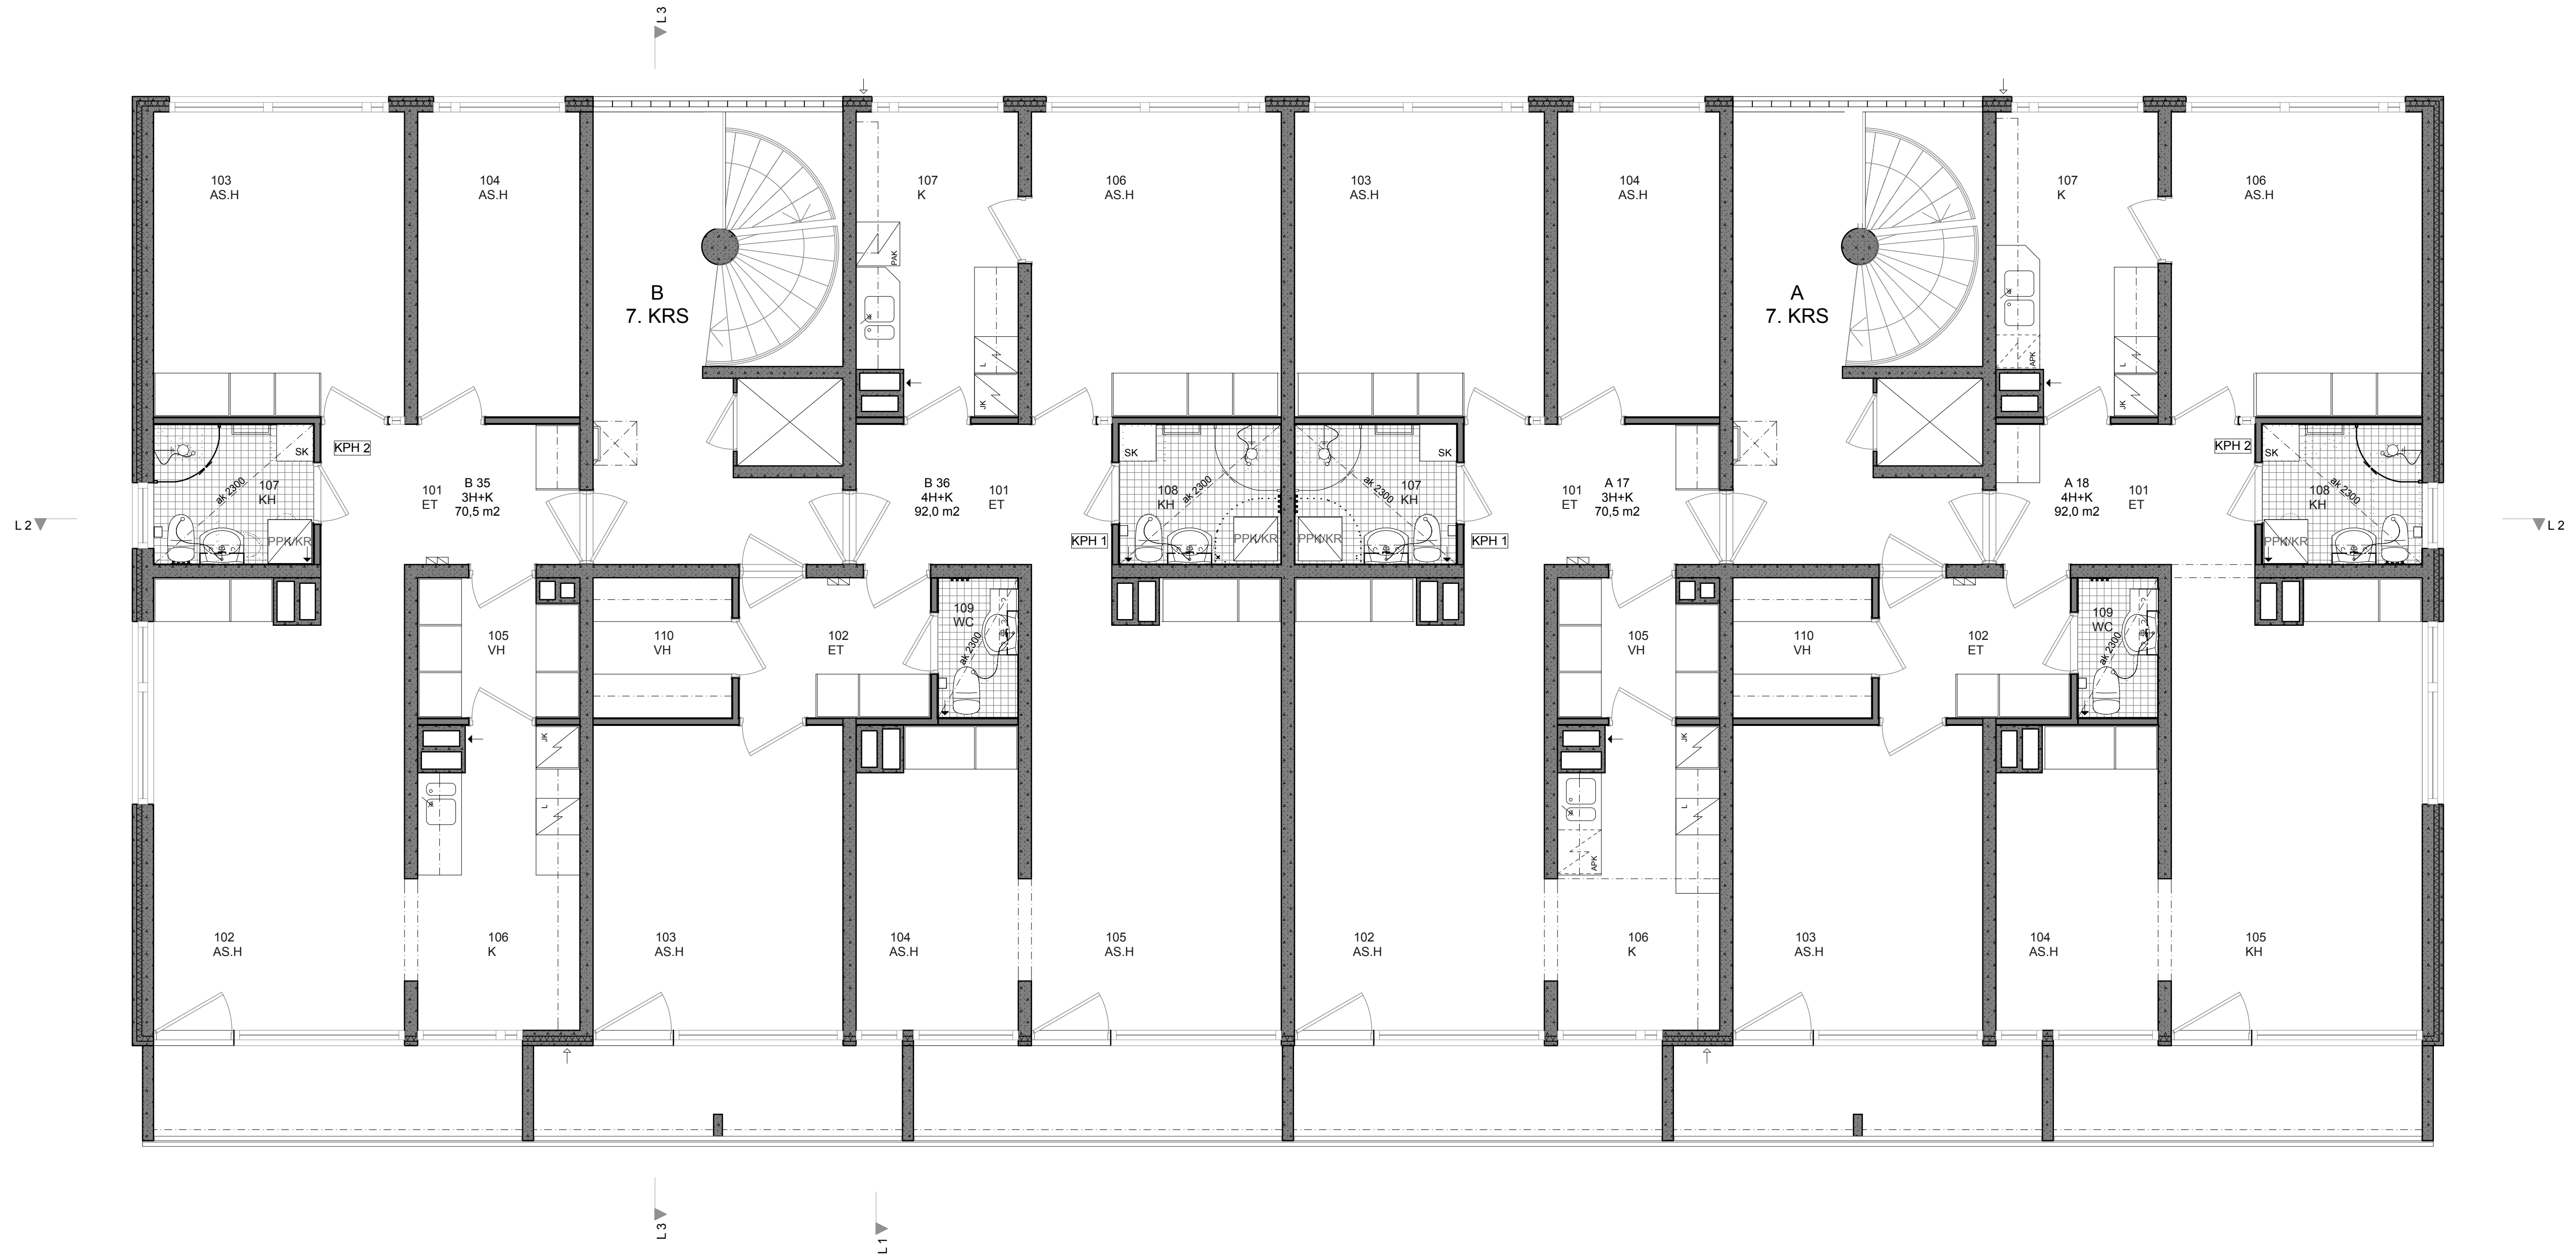

kaup.osa PELTOLAMMI	kortteli 5955	tonitti 4	viranomaisten merkintöjä varten
rakennuksen numero			rakennuksen tunnus
rakennustoimenpide PUTKISTOSANEERAUS	piirustustaji TYÖPIIRUSTUS		juoks.n:o
rakennuskohteen nimi ja osoite AS. OY PELTOTORNI PELTOLAMMINKATU 16 33840 TAMPERE	piirustuksen sisältö 7. KERROS		mk 1:50
	työnumero 1038	piirustusnumero T209	versio
suunnittelija; nimi, tutkinto, allekirjoitus ja päiväys Pirjo Badermann Ri, RA (AMK), ARK/797	suunn.ala 23.2.2011	tiedosto ARK	piirt. PBa/PVo