



Kaksisuuntaisen pyörätien lisäkilvet Leinolan ja Linnainmaan alueella

Liikennemerkkisuunnitelma
Piir.no: 19/22949/1
21.3.2025 / TTa

Suunnitelmakuvassa esitettyihin jalustoihin lisätään päämerkin yhteydessä esitetty lisäkilpi.

Asennettavien lisäkilpien määrä:
H9.1: 1 kpl
H23.2: 180 kpl

NS	NYKYINEN LIIKENNEMERKKI SIIRRETÄÄN OSOITETTUUN PAIKKAAN
NP	NYKYINEN LIIKENNEMERKKI POISTETAAN




Kaksisuuntaisen pyörätien lisäkilvet Leinolan ja Linnainmaan alueella
Leinola
Liikennemerkkisuunnitelma
Piir.no: 19/22949/2
21.3.2025 / TTa

Suunnitelmakuvassa esitettyihin jalustoihin lisätään päämerkin yhteydessä esitetty lisäkilpi.

Asennettavien lisäkilpien määrä:
H23.2: 22 kpl

NS	NYKYINEN LIIKENNEMERKKI SIIRRETÄÄN OSOITETTUUN PAIKKAAN
NP	NYKYINEN LIIKENNEMERKKI POISTETAAN

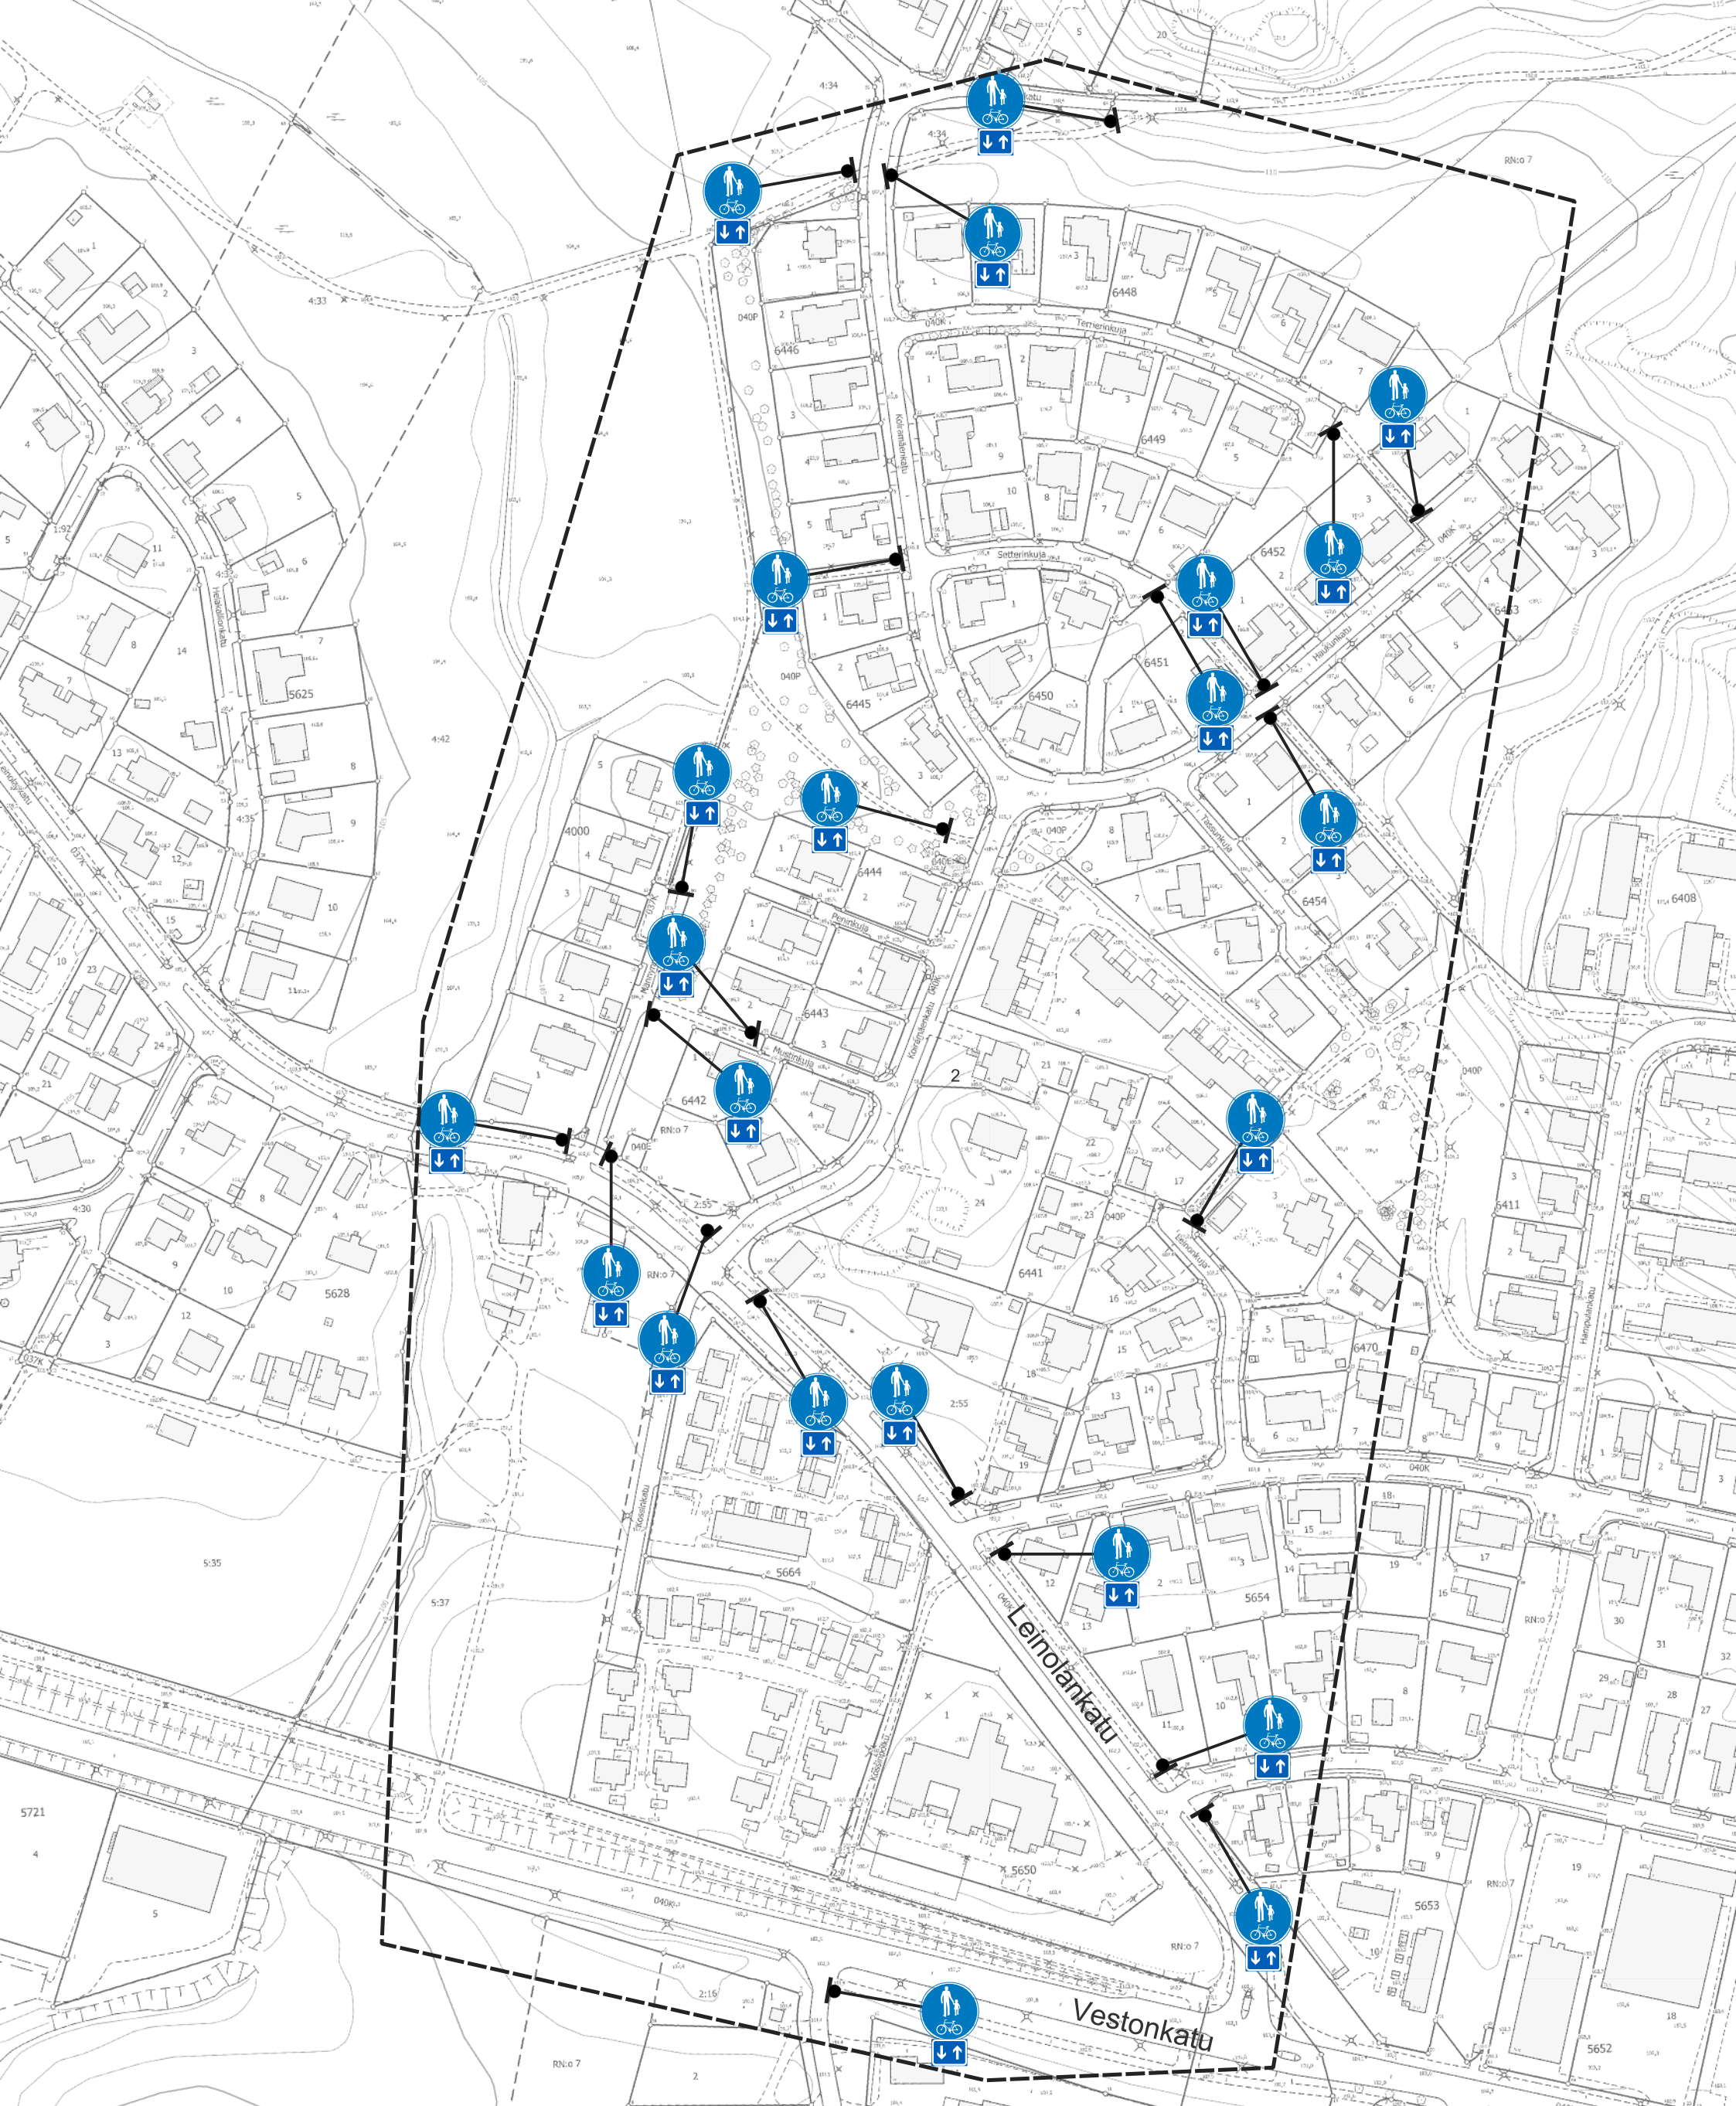

Kaksisuuntaisen pyörätien lisäkilvet
Leinolan ja Linnainmaan alueella
Leinola
Liikennemerkkisuunnitelma
Piir.no: 19/22949/3
21.3.2025 / TTa

Suunnitelmakuvassa esitettyihin
jalustoihin lisätään päämerkin
yhteydessä esitetty lisäkilpi.

Asennettavien lisäkilpien määrä:
H23.2: 23 kpl

NS NYKYINEN LIIKENNEMERKKI
SIIRRETÄÄN OSOITETTUUN
PAIKKAAN

NP NYKYINEN LIIKENNEMERKKI
POISTETAAN



Kaksisuuntaisen pyörätien lisäkilvet Leinolan ja Linnainmaan alueella
Linnainmaa
Liikennemerkkisuunnitelma
Piir.no: 19/22949/4
21.3.2025 / TTa

Suunnitelmakuvassa esitettyihin jalustoihin lisätään päämerkin yhteydessä esitetty lisäkilpi.

Asennettavien lisäkilpien määrä:
H23.2: 19 kpl

NS NYKYINEN LIIKENNEMERKKI SIIRRETÄÄN OSOITETTUUN PAIKKAAN


NP NYKYINEN LIIKENNEMERKKI POISTETAAN



Kaksisuuntaisen pyörätien lisäkilvet Leinolan ja Linnainmaan alueella
Linnainmaa
Liikennemerkkisuunnitelma
Piir.no: 19/22949/5
21.3.2025 / TTa

Suunnitelmakuvassa esitettyihin jalustoihin lisätään päämerkin yhteydessä esitetty lisäkilpi.
Asennettavien lisäkilpien määrä:
H9.1: 1 kpl
H23.2: 24 kpl

NS	NYKYINEN LIIKENNEMERKKI SIIRRETÄÄN OSOITETTUUN PAIKKAAN
NP	NYKYINEN LIIKENNEMERKKI POISTETAAN

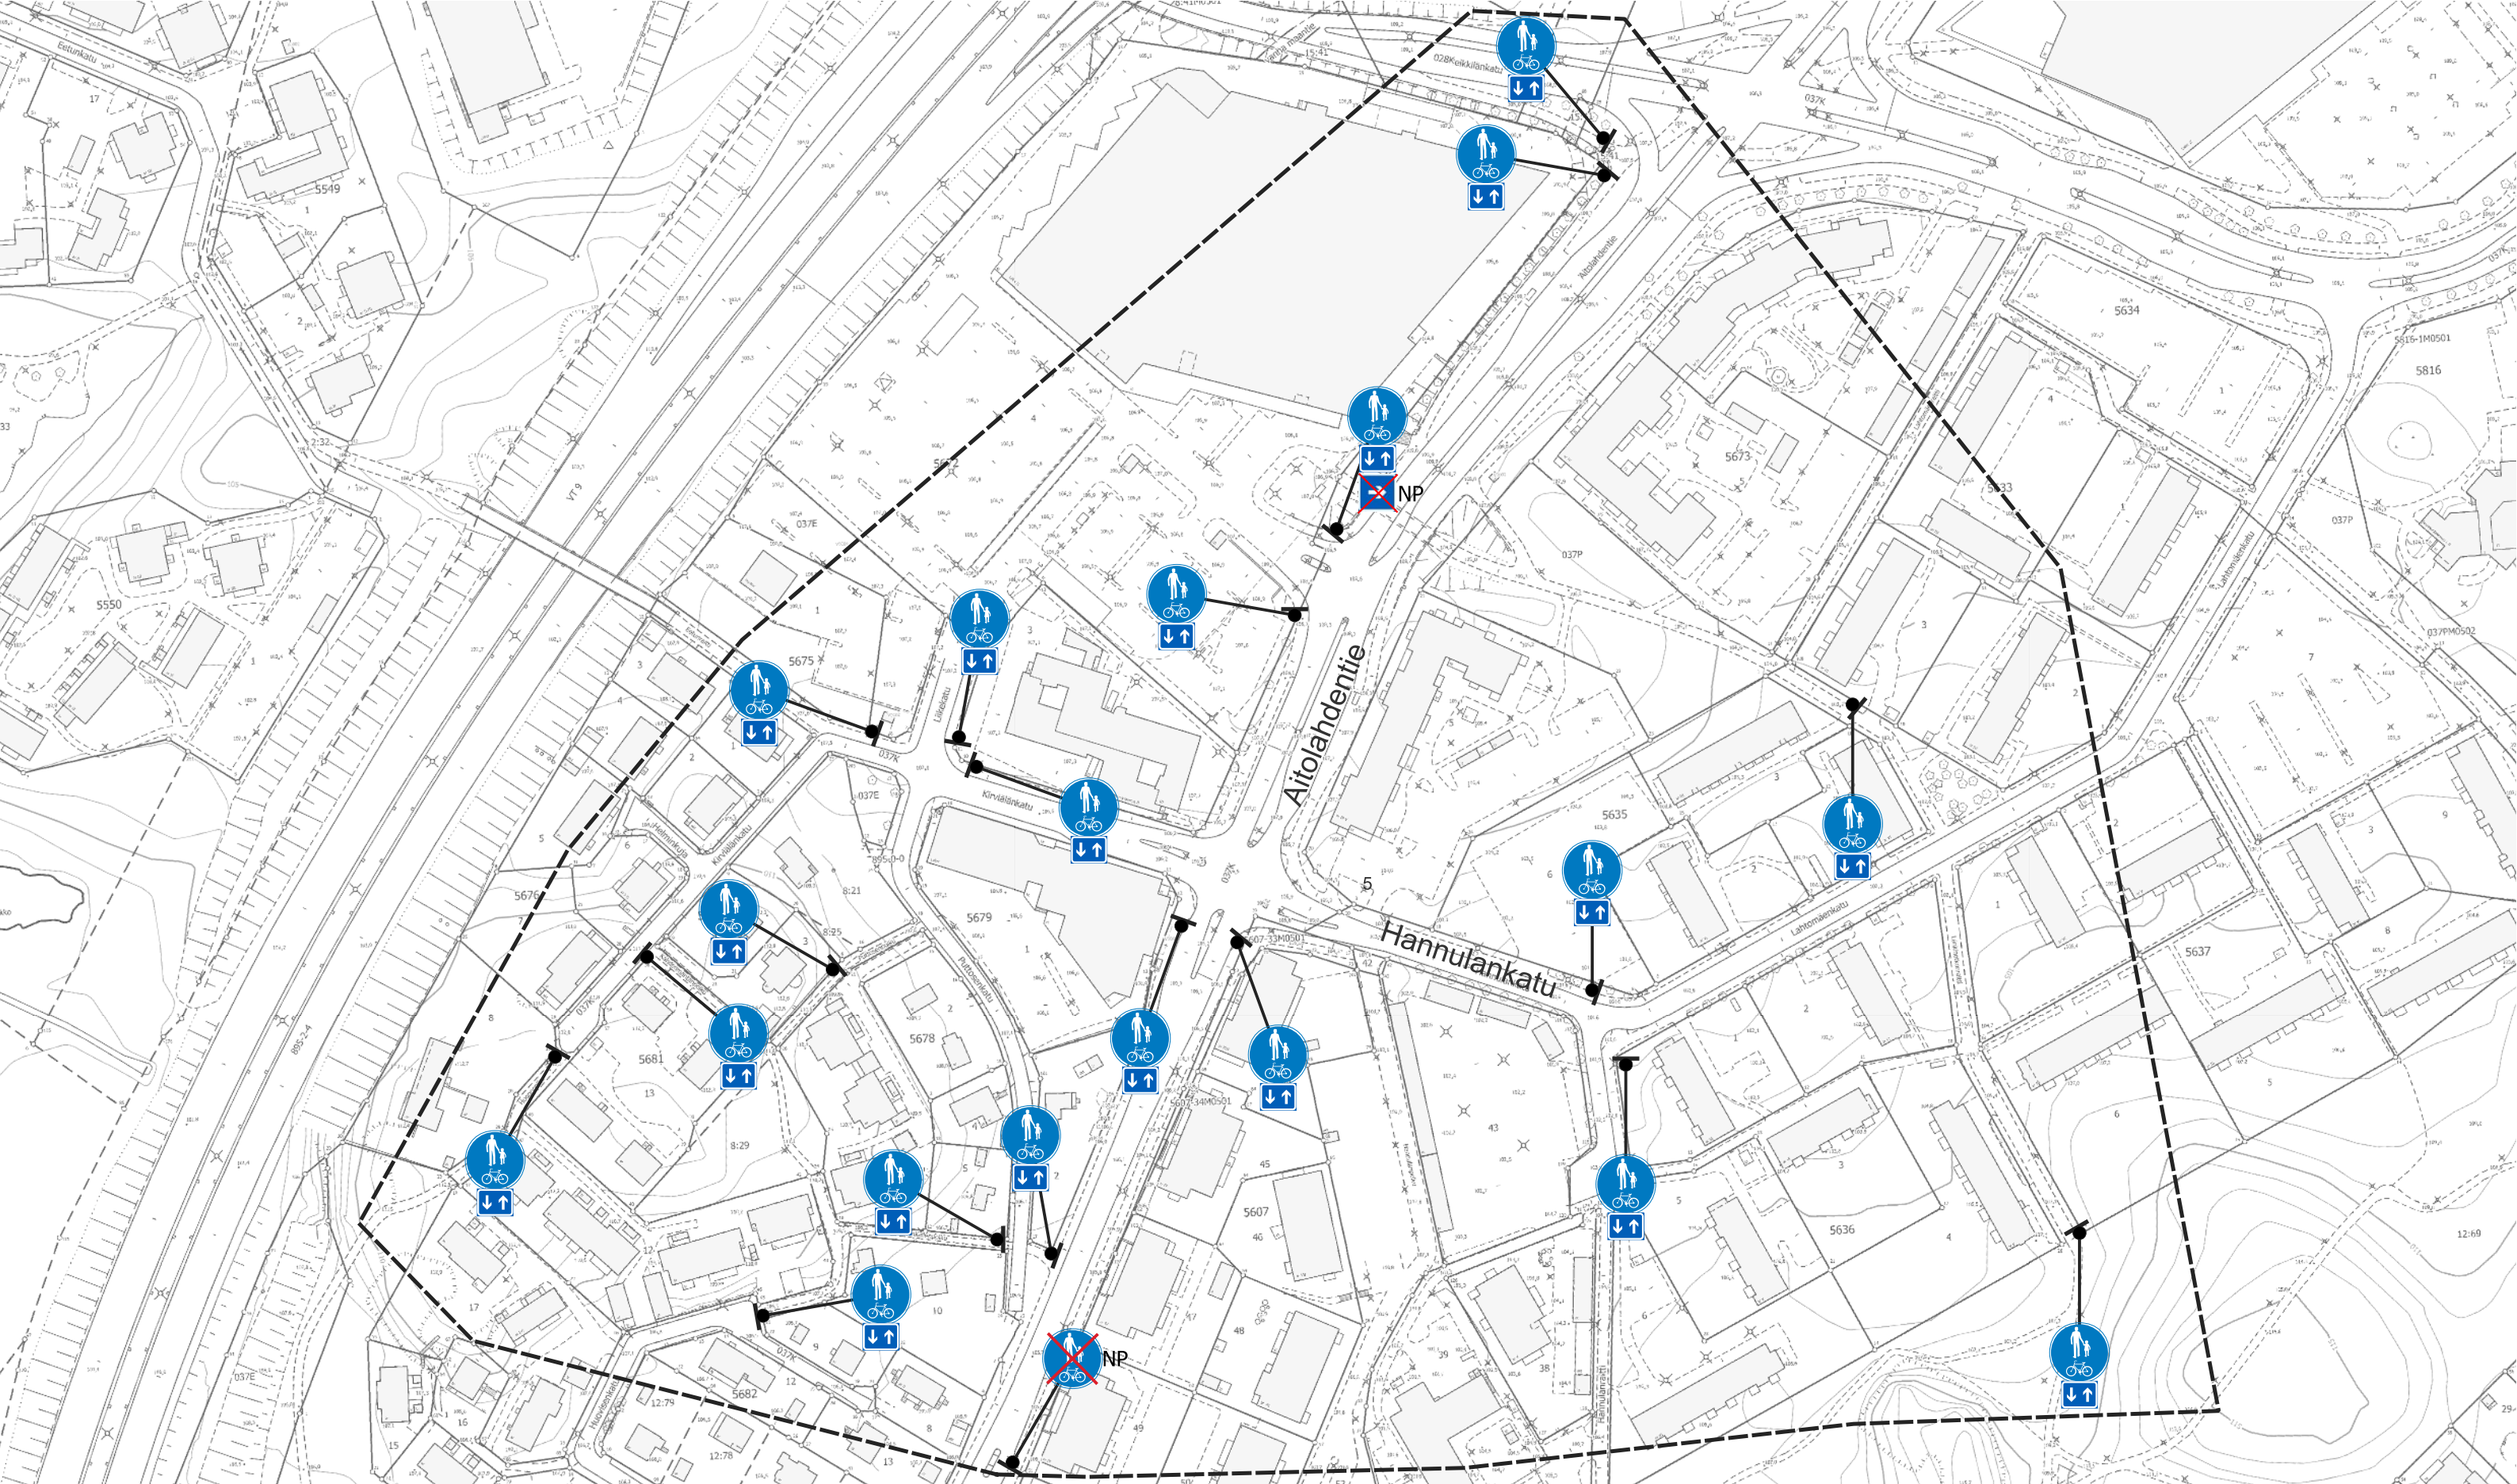


Kaksisuuntaisen pyörätien lisäkilvet Leinolan ja Linnainmaan alueella
Linnainmaa
Liikennemerkkisuunnitelma
Piir.no: 19/22949/6
21.3.2025 / TTa

Suunnitelmakuvassa esitettyihin jalustoihin lisätään päämerkin yhteydessä esitetty lisäkilpi.

Asennettavien lisäkilpien määrä:
H23.2: 19 kpl

NS	NYKYINEN LIIKENNEMERKKI SIIRRETÄÄN OSOITETTUUN PAIKKAAN
NP	NYKYINEN LIIKENNEMERKKI POISTETAAN

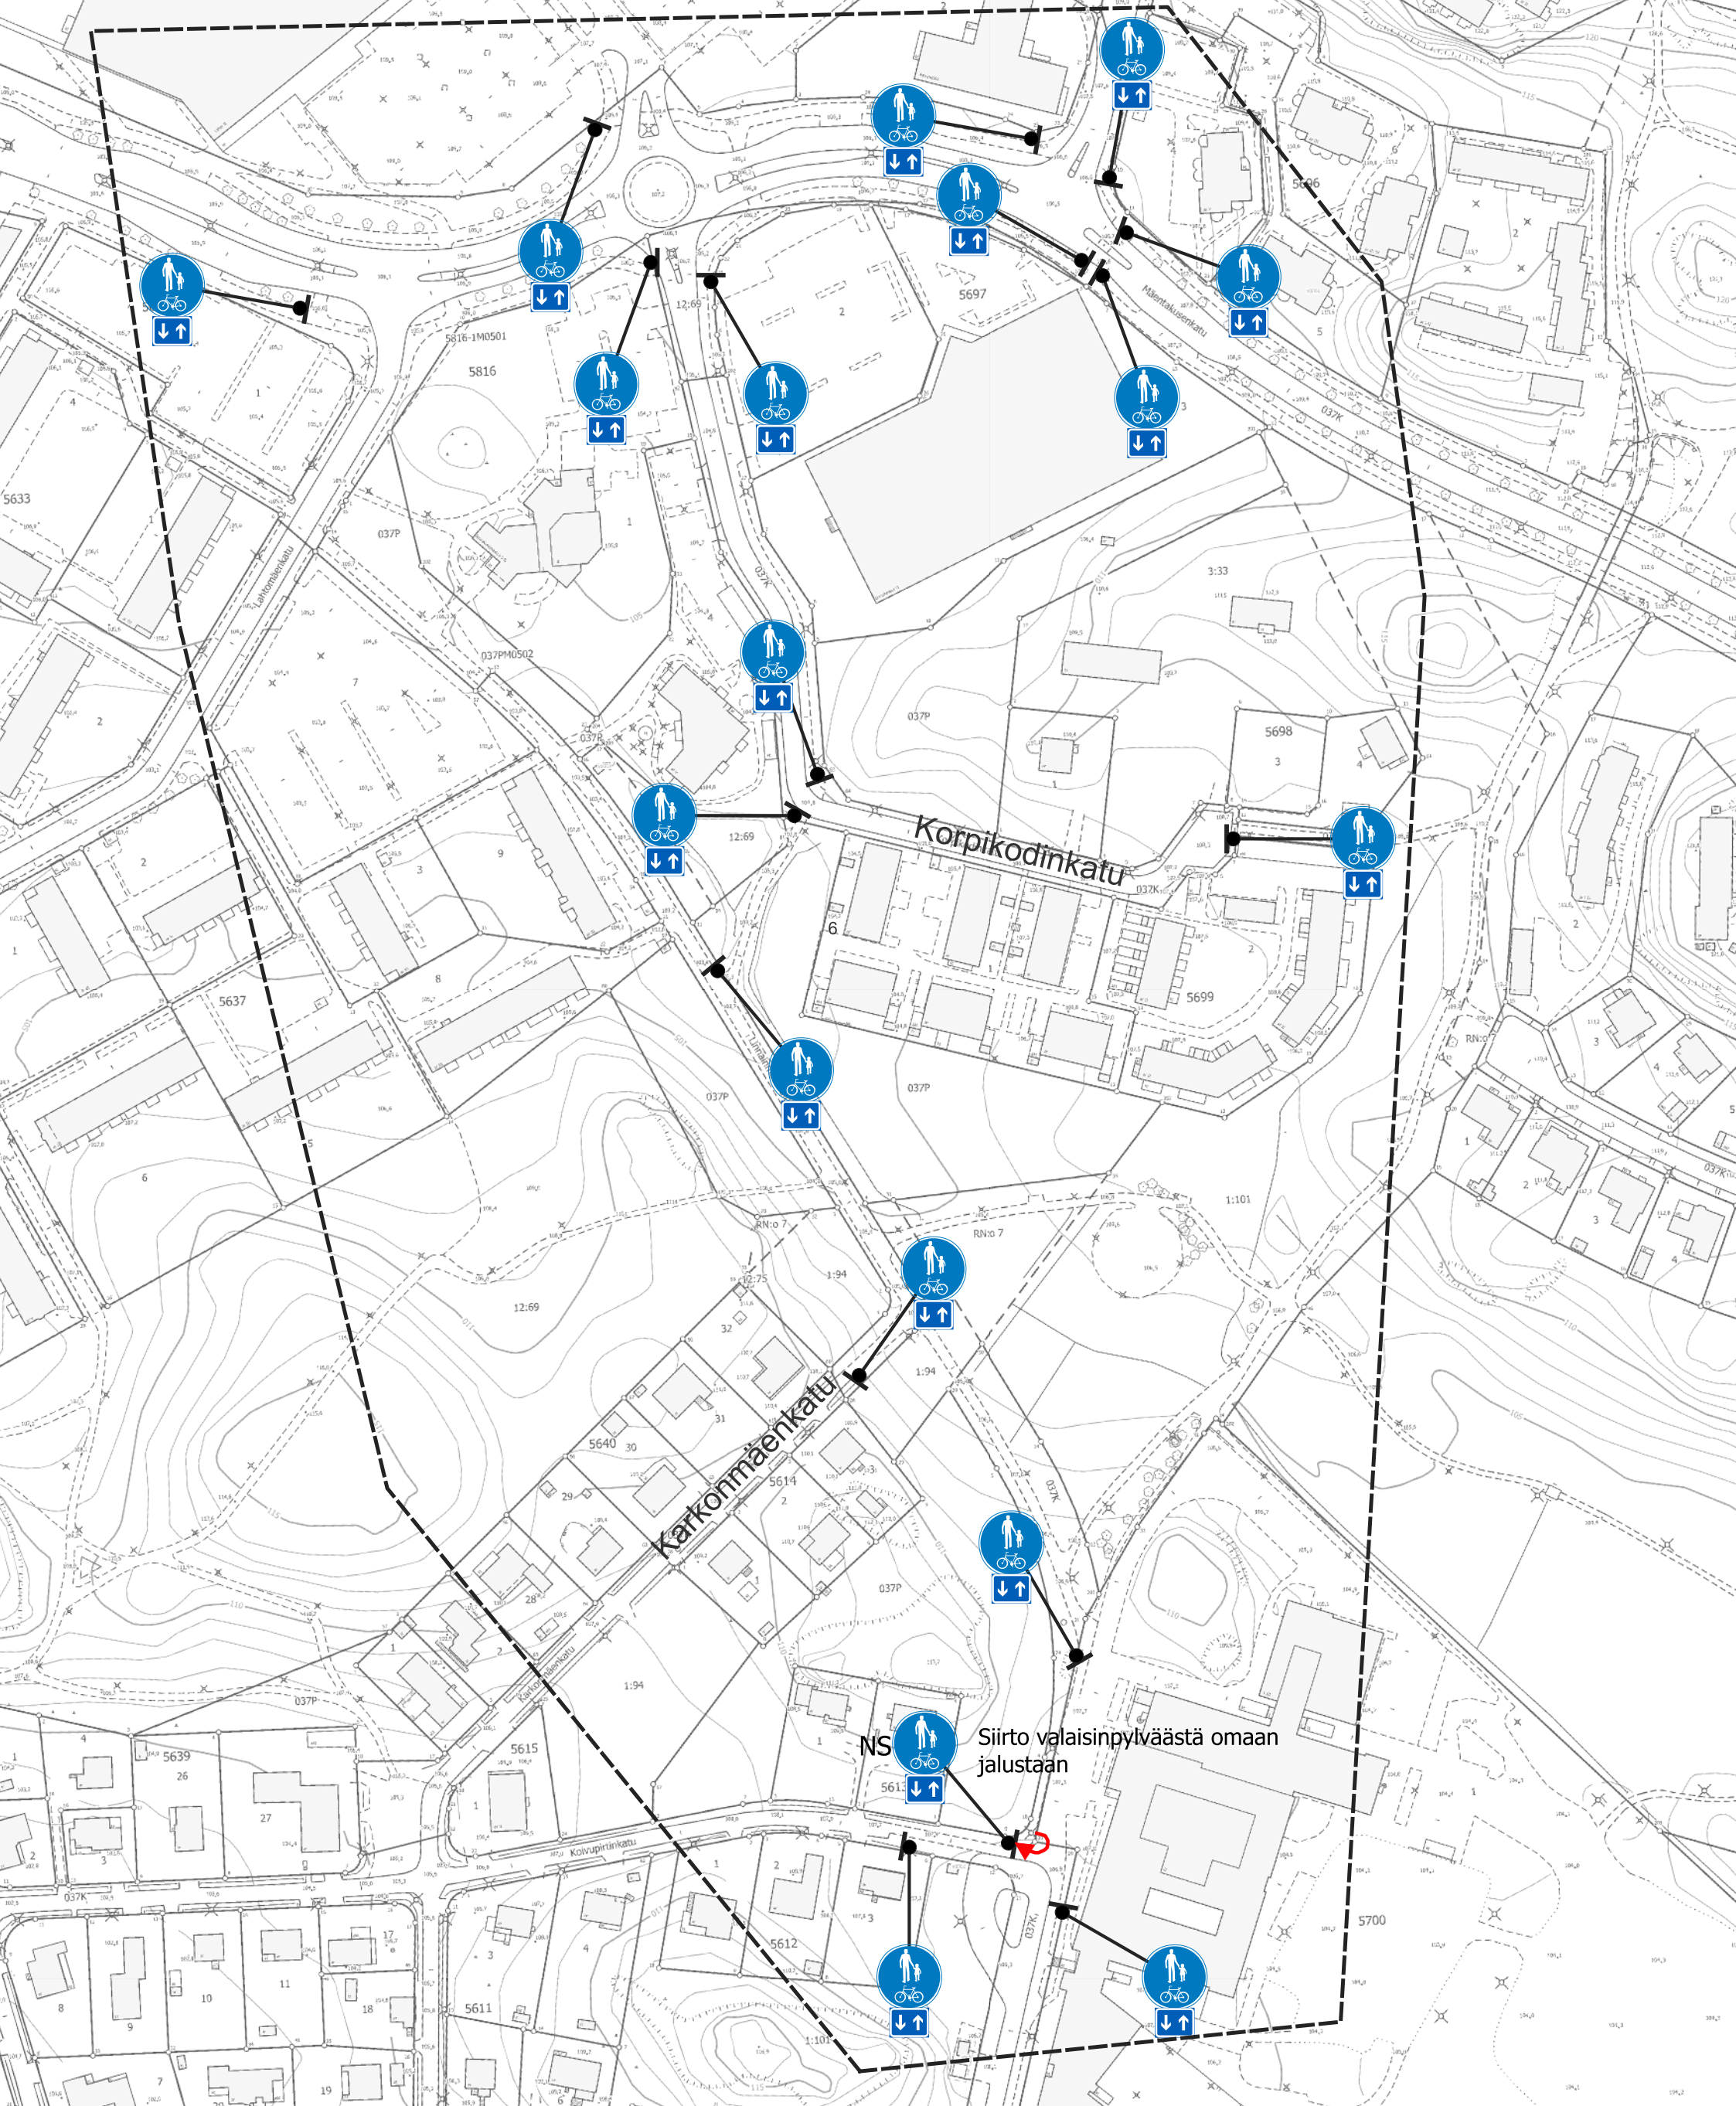

Kaksisuuntaisen pyörätien lisäkilvet
Leinolan ja Linnainmaan alueella
Linnainmaa
Liikennemerkkisuunnitelma
Piir.no: 19/22949/7
21.3.2025 / TTa

Suunnitelmakuvassa esitettyihin
jalustoihin lisätään päämerkin
yhteydessä esitetty lisäkilpi.

Asennettavien lisäkilpien määrä:
H23.2: 18 kpl

NS	NYKYINEN LIIKENNEMERKKI SIIRRETÄÄN OSOITETTUUN PAIKKAAN
NP	NYKYINEN LIIKENNEMERKKI POISTETAAN




Kaksisuuntaisen pyörätien lisäkilvet
Leinolan ja Linnainmaan alueella
Linnainmaa
Liikennemerkkisuunnitelma
Piir.no: 19/22949/8
21.3.2025 / TTa

Suunnitelmakuvassa esitettyihin
jalustoihin lisätään päämerkin
yhteydessä esitetty lisäkilpi.

Asennettavien lisäkilpien määrä:
H23.2: 17 kpl

NS	NYKYINEN LIIKENNEMERKKI SIIRRETÄÄN OSOITETTUUN PAIKKAAN
NP	NYKYINEN LIIKENNEMERKKI POISTETAAN

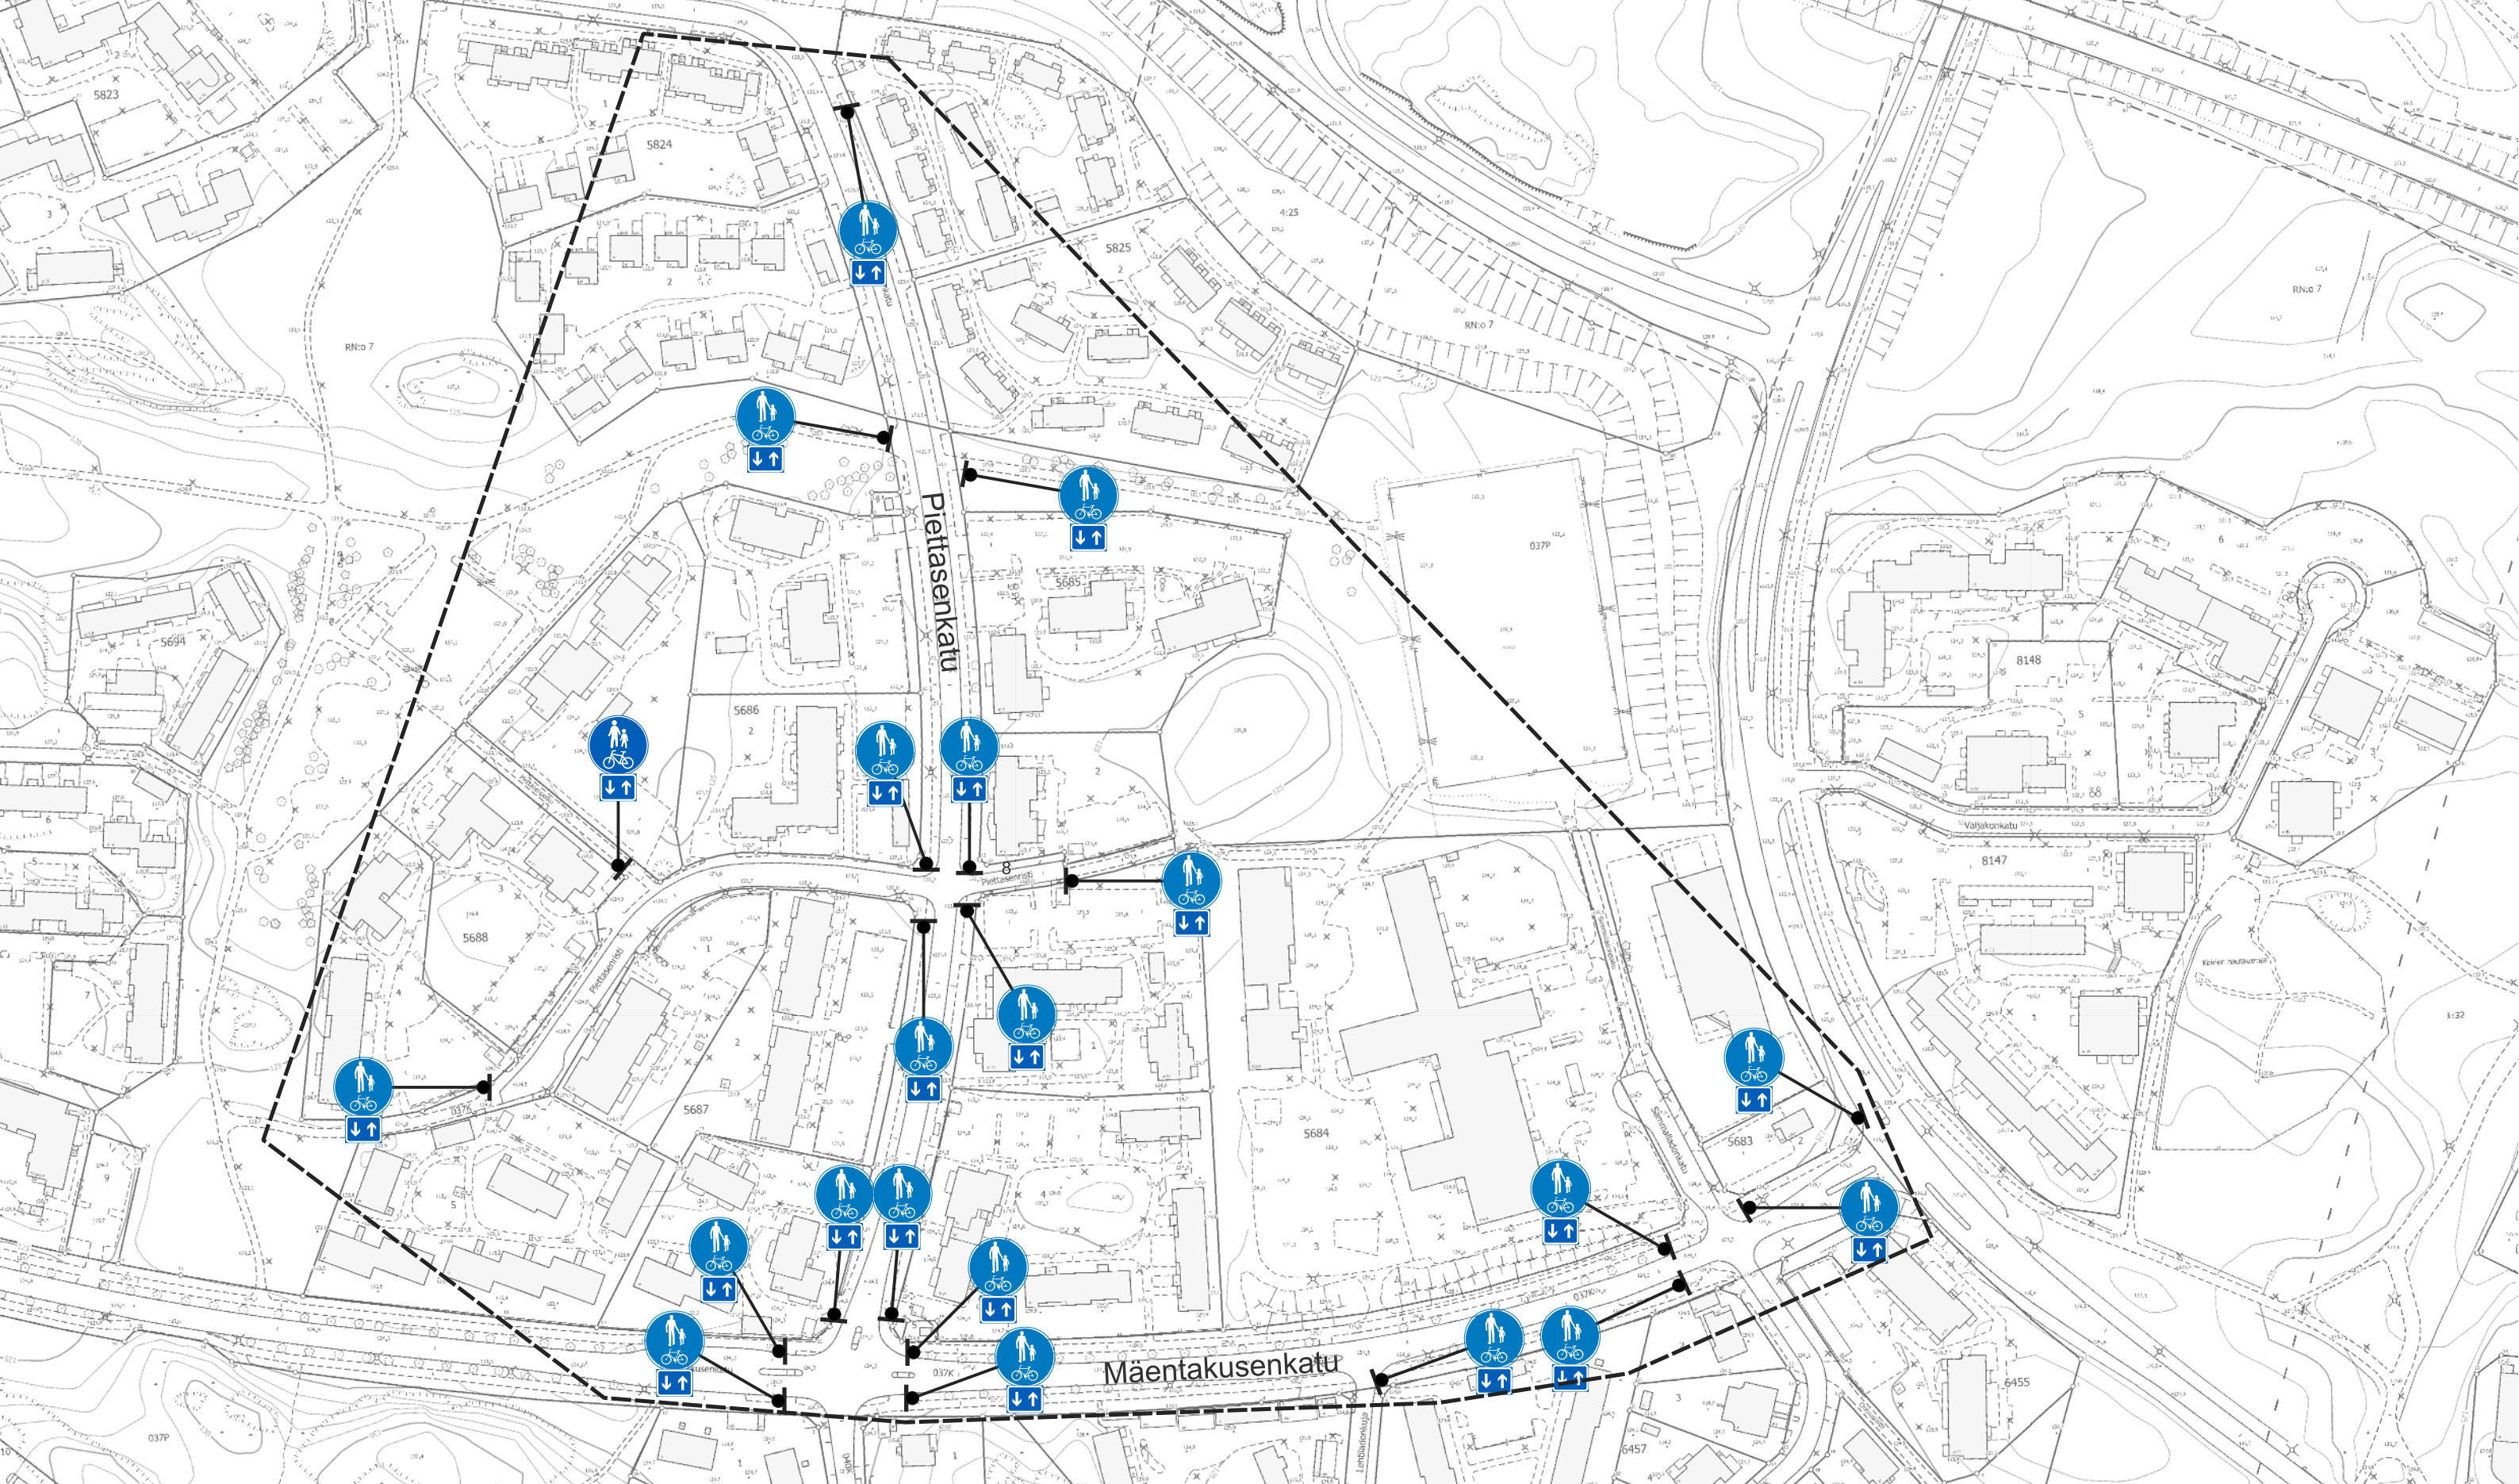


Kaksisuuntaisen pyörätien lisäkilvet Leinolan ja Linnainmaan alueella
Linnainmaa
Liikennemerkkisuunnitelma
Piir.no: 19/22949/9
21.3.2025 / TTa

Suunnitelmakuvassa esitettyihin jalustoihin lisätään päämerkin yhteydessä esitetty lisäkilpi.

Asennettavien lisäkilpien määrä:
H23.2: 21 kpl

NS	NYKYINEN LIIKENNEMERKKI SIIRRETÄÄN OSOITETTUUN PAIKKAAN
NP	NYKYINEN LIIKENNEMERKKI POISTETAAN

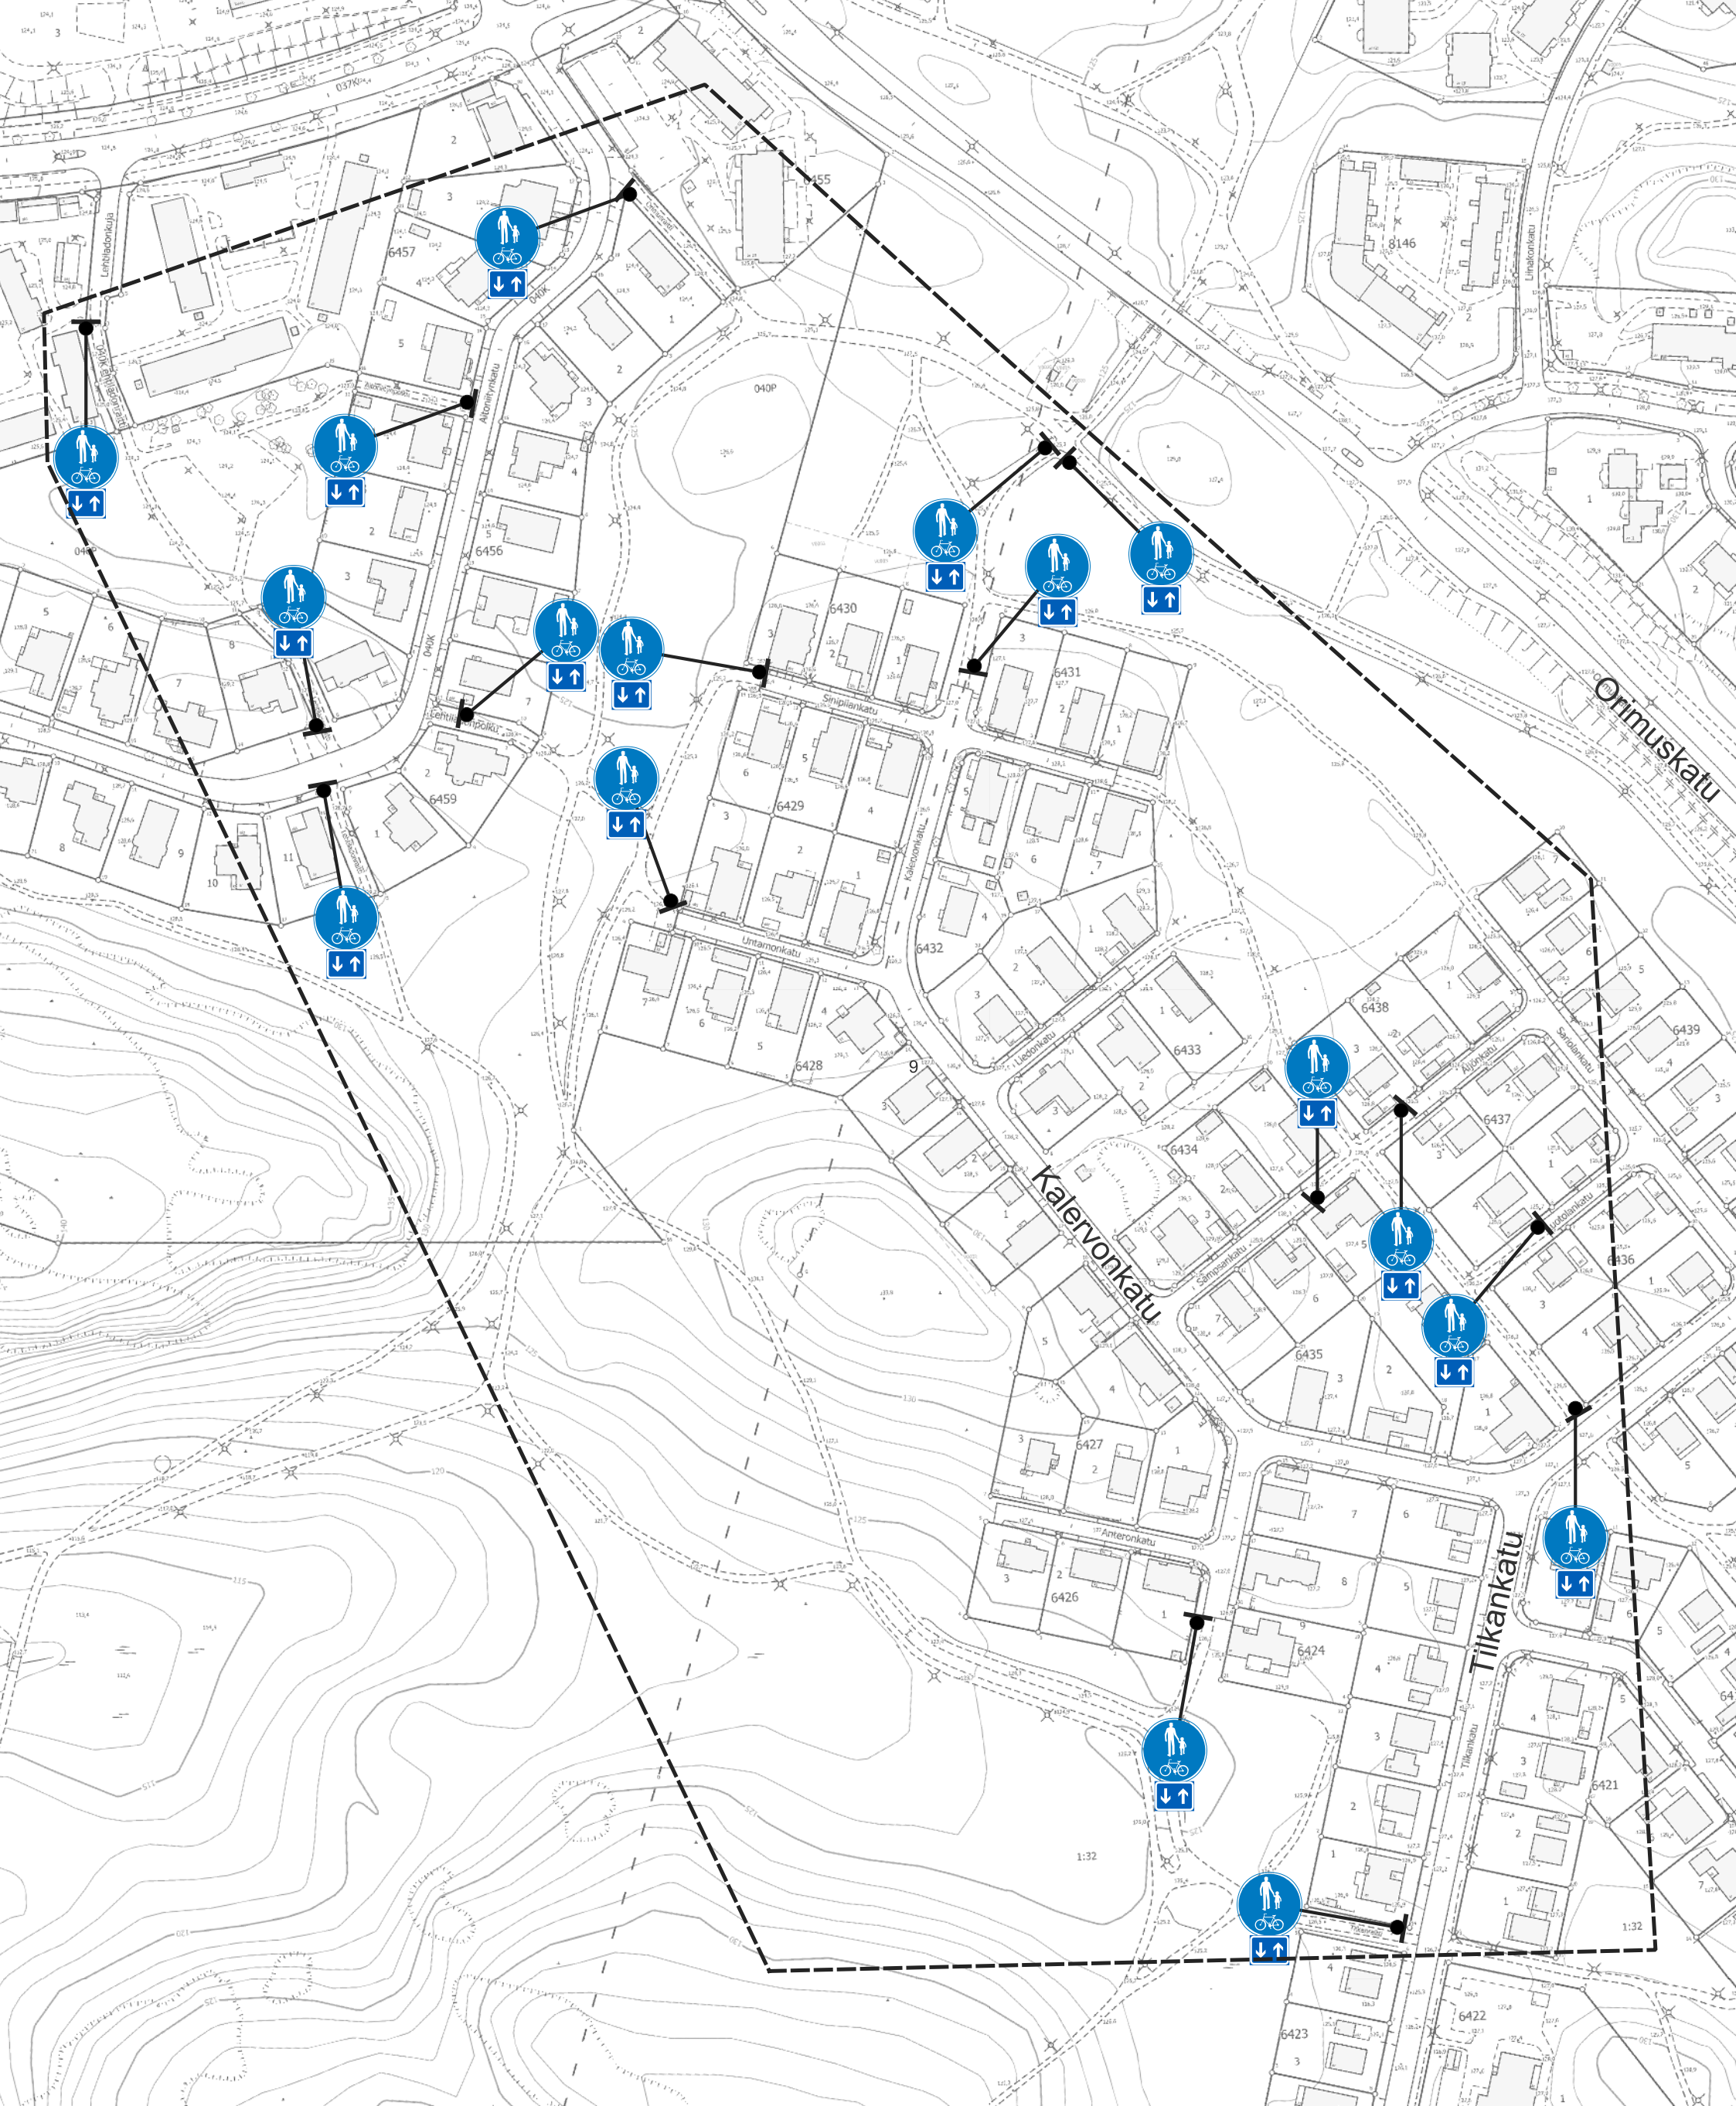

Kaksisuuntaisen pyörätien lisäkilvet
Leinolan ja Linnainmaan alueella
Linnainmaa
Liikennemerkkisuunnitelma
Piir.no: 19/22949/10
21.3.2025 / TTa

Suunnitelmakuvassa esitettyihin
jalustoihin lisätään päämerkin
yhteydessä esitetty lisäkilpi.

Asennettavien lisäkilpien määrä:
H23.2: 17 kpl

NS	NYKYINEN LIIKENNEMERKKI SIIRRETÄÄN OSOITETTUUN PAIKKAAN
NP	NYKYINEN LIIKENNEMERKKI POISTETAAN