


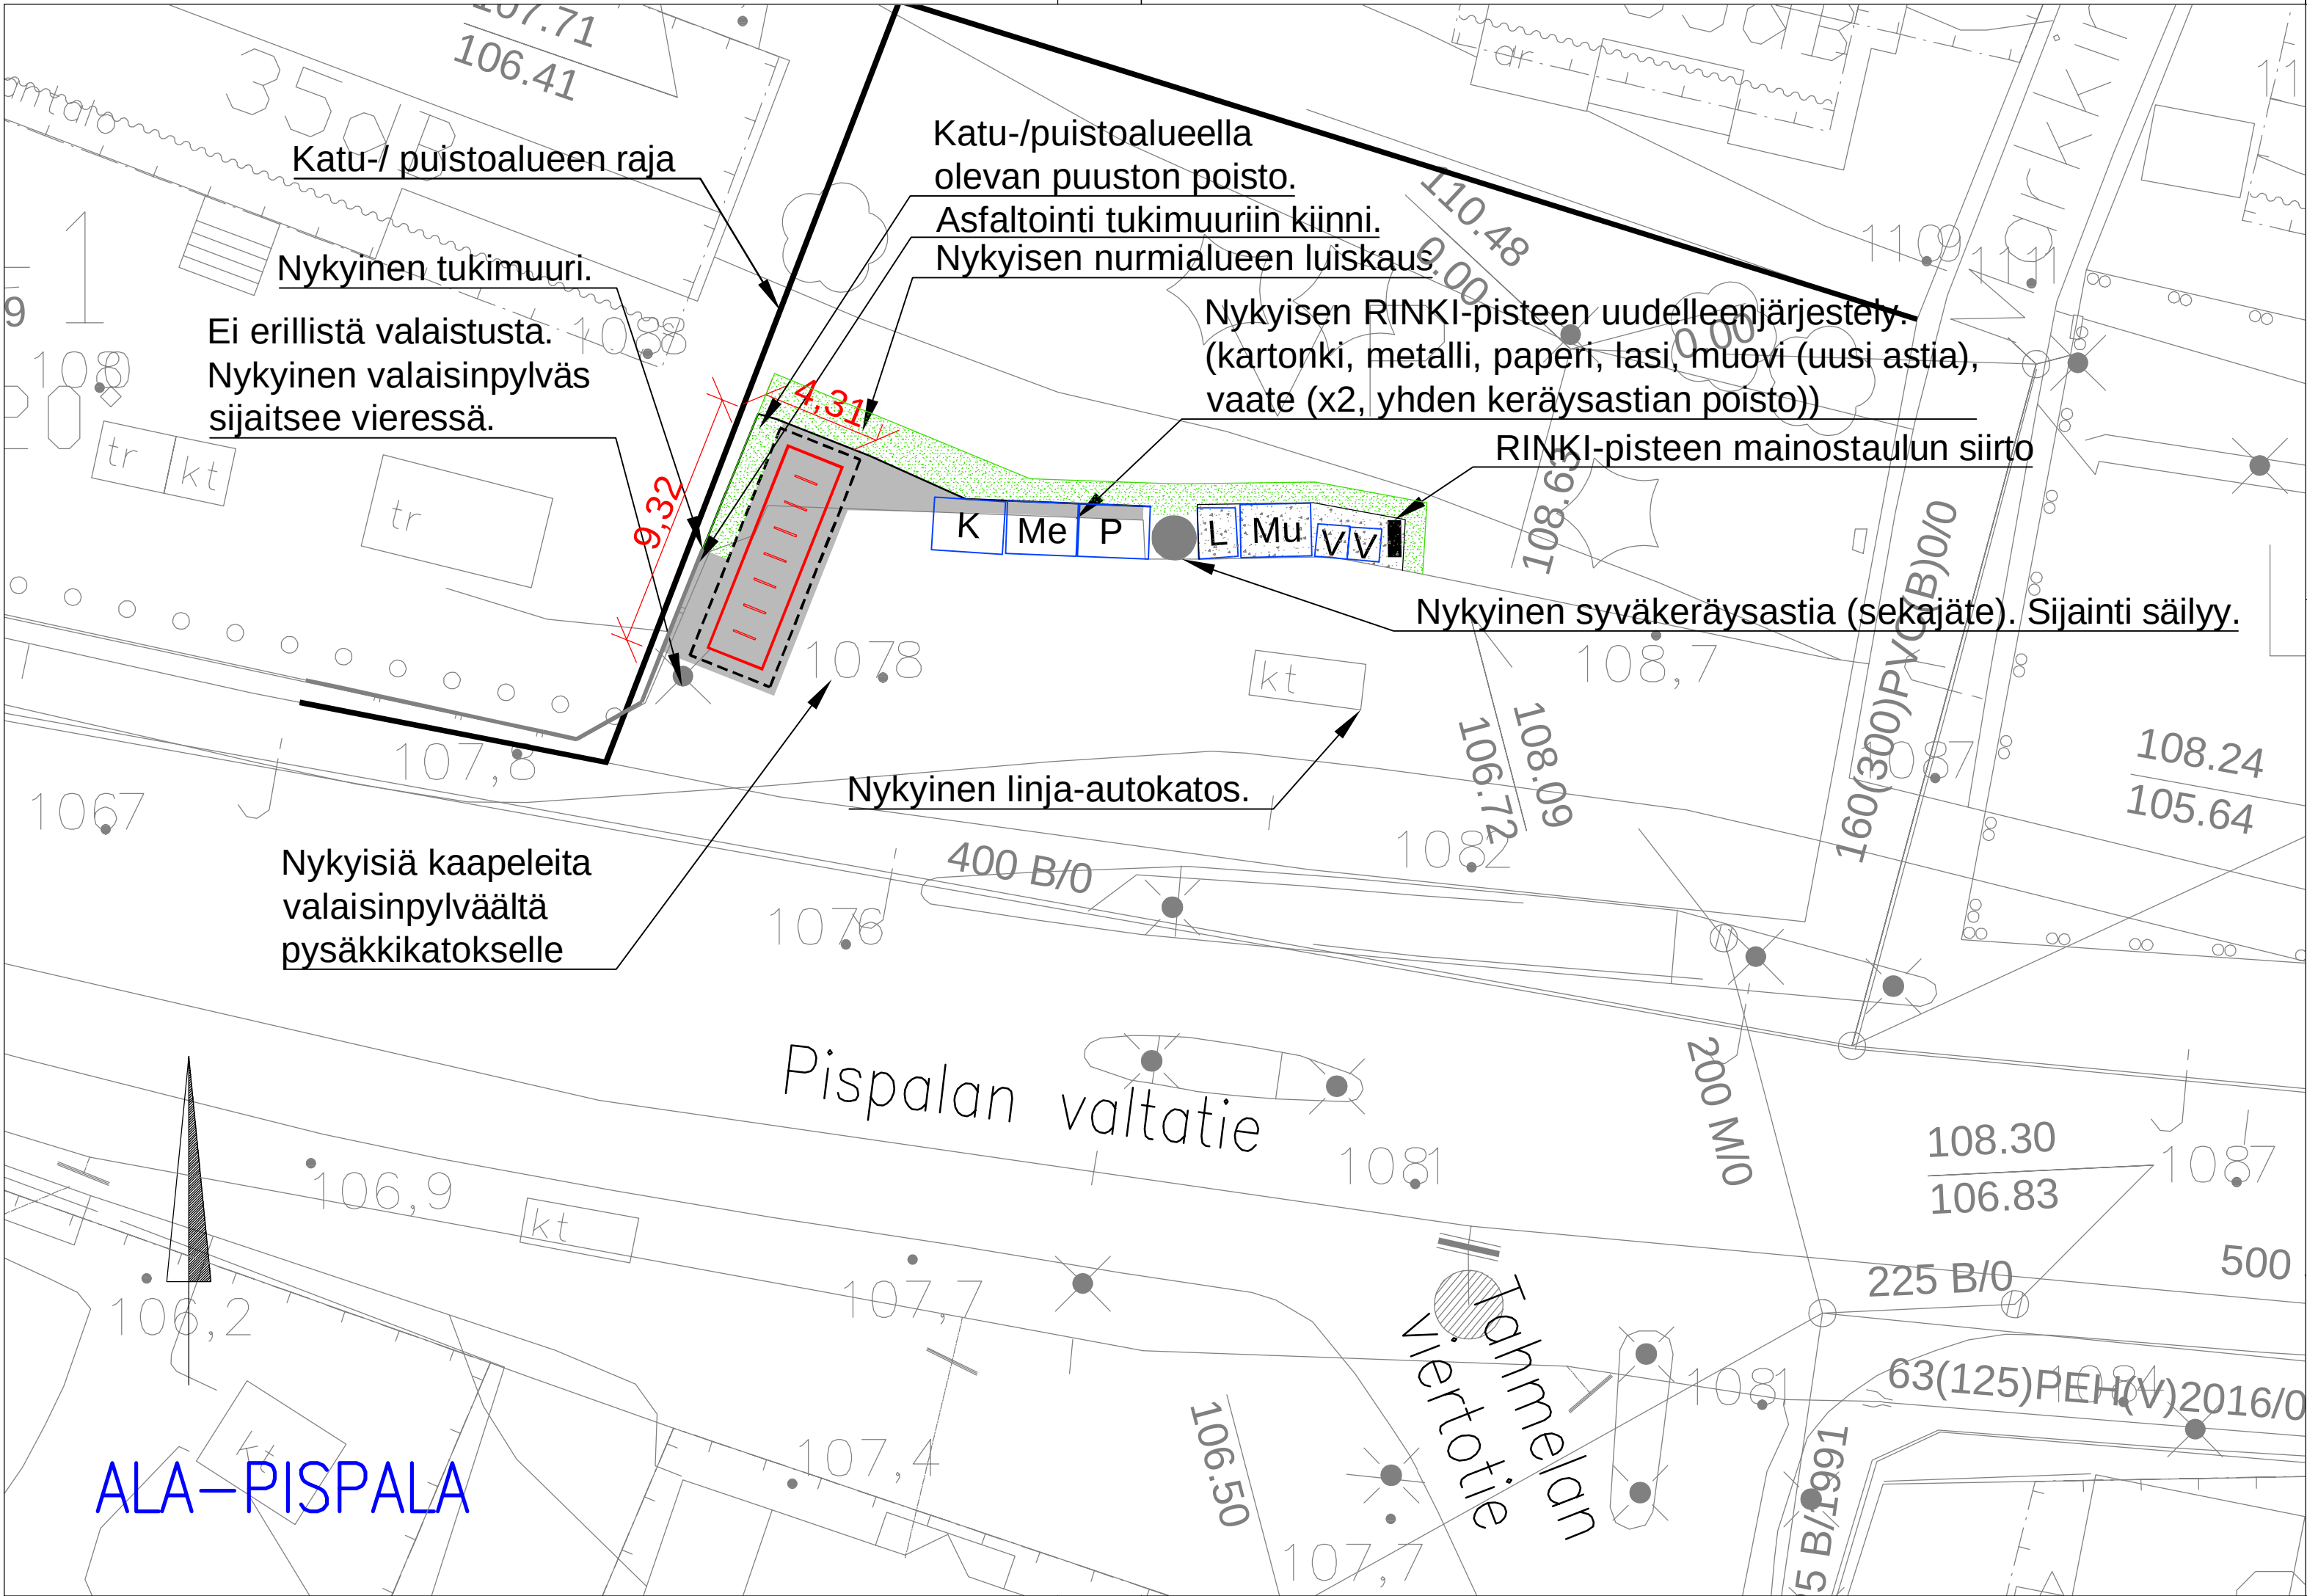

MERKINTÖJEN SELITYS:

- ASFALTTPÄÄLLYSTEINEN JALKAKÄYTÄVÄ JA PYÖRÄTIE, AB 11/100
- NURMETUS, KÄYTTÖVIHERALUE R3 (RAMS-LUOKITUS)
- MURSKEPINTAINEN ALUE
- PYÖRÄKATOS SEKÄ KAARITELINE 7 kpl
- KATUALUEEN RAJA
- NYKYINEN VALAISINPYLVÄS
- ROUTAERISTE, 50 mm, XPS300
- NYKYINEN TUKIMUURI

- Pyöräkatos (14 pp-paikkaa)
- 1 kpl
 - malli: Lehtovuori Viva, pituus 7820 mm, leveys 2000 mm.
 - katoksen väri: RAL7012
 - katoksen taka- ja sivuseinät Aikon-turvaplekseillä
- Kaariteline:
- 7 kpl
 - malli: Lehtovuori Oy:n U2-runkolukitusteline tai vastaava Tampereen Infra Oy:n toimittama kaariteline.
 - väri: RAL7012
 - kaaritelineet asennetaan metrin välein.
 - kiinnitys: betoniperustaan tai hitsattuna alusrautaan.

Tässä suunnitelmassa on käytetty ETRS-GK24/N2000 taso- ja korkeuskoordinaatistoa

TAMPEREEN KAUPUNKI
KAUPUNKIYMPÄRISTÖN PALVELUALUE

**LIITYNTÄPYÖRÄPYSÄKÖINTI,
PISPALANTORI**

ALA-PISPALA

KATU-/RAKENNUSSUUNNITELMA
ASEMAPIIRUSTUS 1:200

Kuntatekniikan suunnittelu

Piirt.	Joni Vuoristo
Suunn.	Joni Vuoristo
Tark.	-

Piir.n:o 1/22971/1

Diaarinumero: TRE: 3038/10.03.02/2025	
Tark. Liik.	Jukka Uusitalo
Tark. Katu	-
Tark. Hule	-
Tark. Geo	-
Pvm.	16.5.2025