



☐ Kattolyhtyjen palautus esitetty katkoviivalla

Ullakkotilojen käyttöönoton yhteydessä suunnitellaan palautettavan 1960-luvun muutosten yhteydessä puretut kattolapteen kattolyhtymäiset ikkunat rakennetuille paikoilleen.


KAUPUNGINOSA / KYLÄ 102	KORTTELI / TILA 0012	TONTTI / RN:o 0025	VIRANOMAISMERKINTÖJÄ
RAKENNUSTOIMENPIDE Poikkeamisen hakeminen			PIIRUSTUSLAJI Pääpiirustus
RAKENNUSKOHDE Kiinteistö Oy Hämeenkatu 22 Hämeenkatu 22 Tampere 33200			PIIRUSTUKSEN SISÄLTÖ Julkisivu pohjoiseen
			MITTAKAAVA 1:100

NEVA
ARKKITEHDIT

Kyttälänkatu 1, 33100 Tampere
(03) 260 5000 www.neva.fi

Suunnittelija
PETTERI NEVA, ARKKITEHTI SAFA

PIIRT. SUUN. TARK. IS	TASOKOORDINAATTIJÄRJ. / KORKEUSJÄRJ. #koord #kork
PVM 11.05.2022	TIEDOSTONIMI Hämeenkatu 22.pln
SUUNN.ALA PIIR.NRO	TYÖ NRO KOY MUUTOS
ARK	1318 008

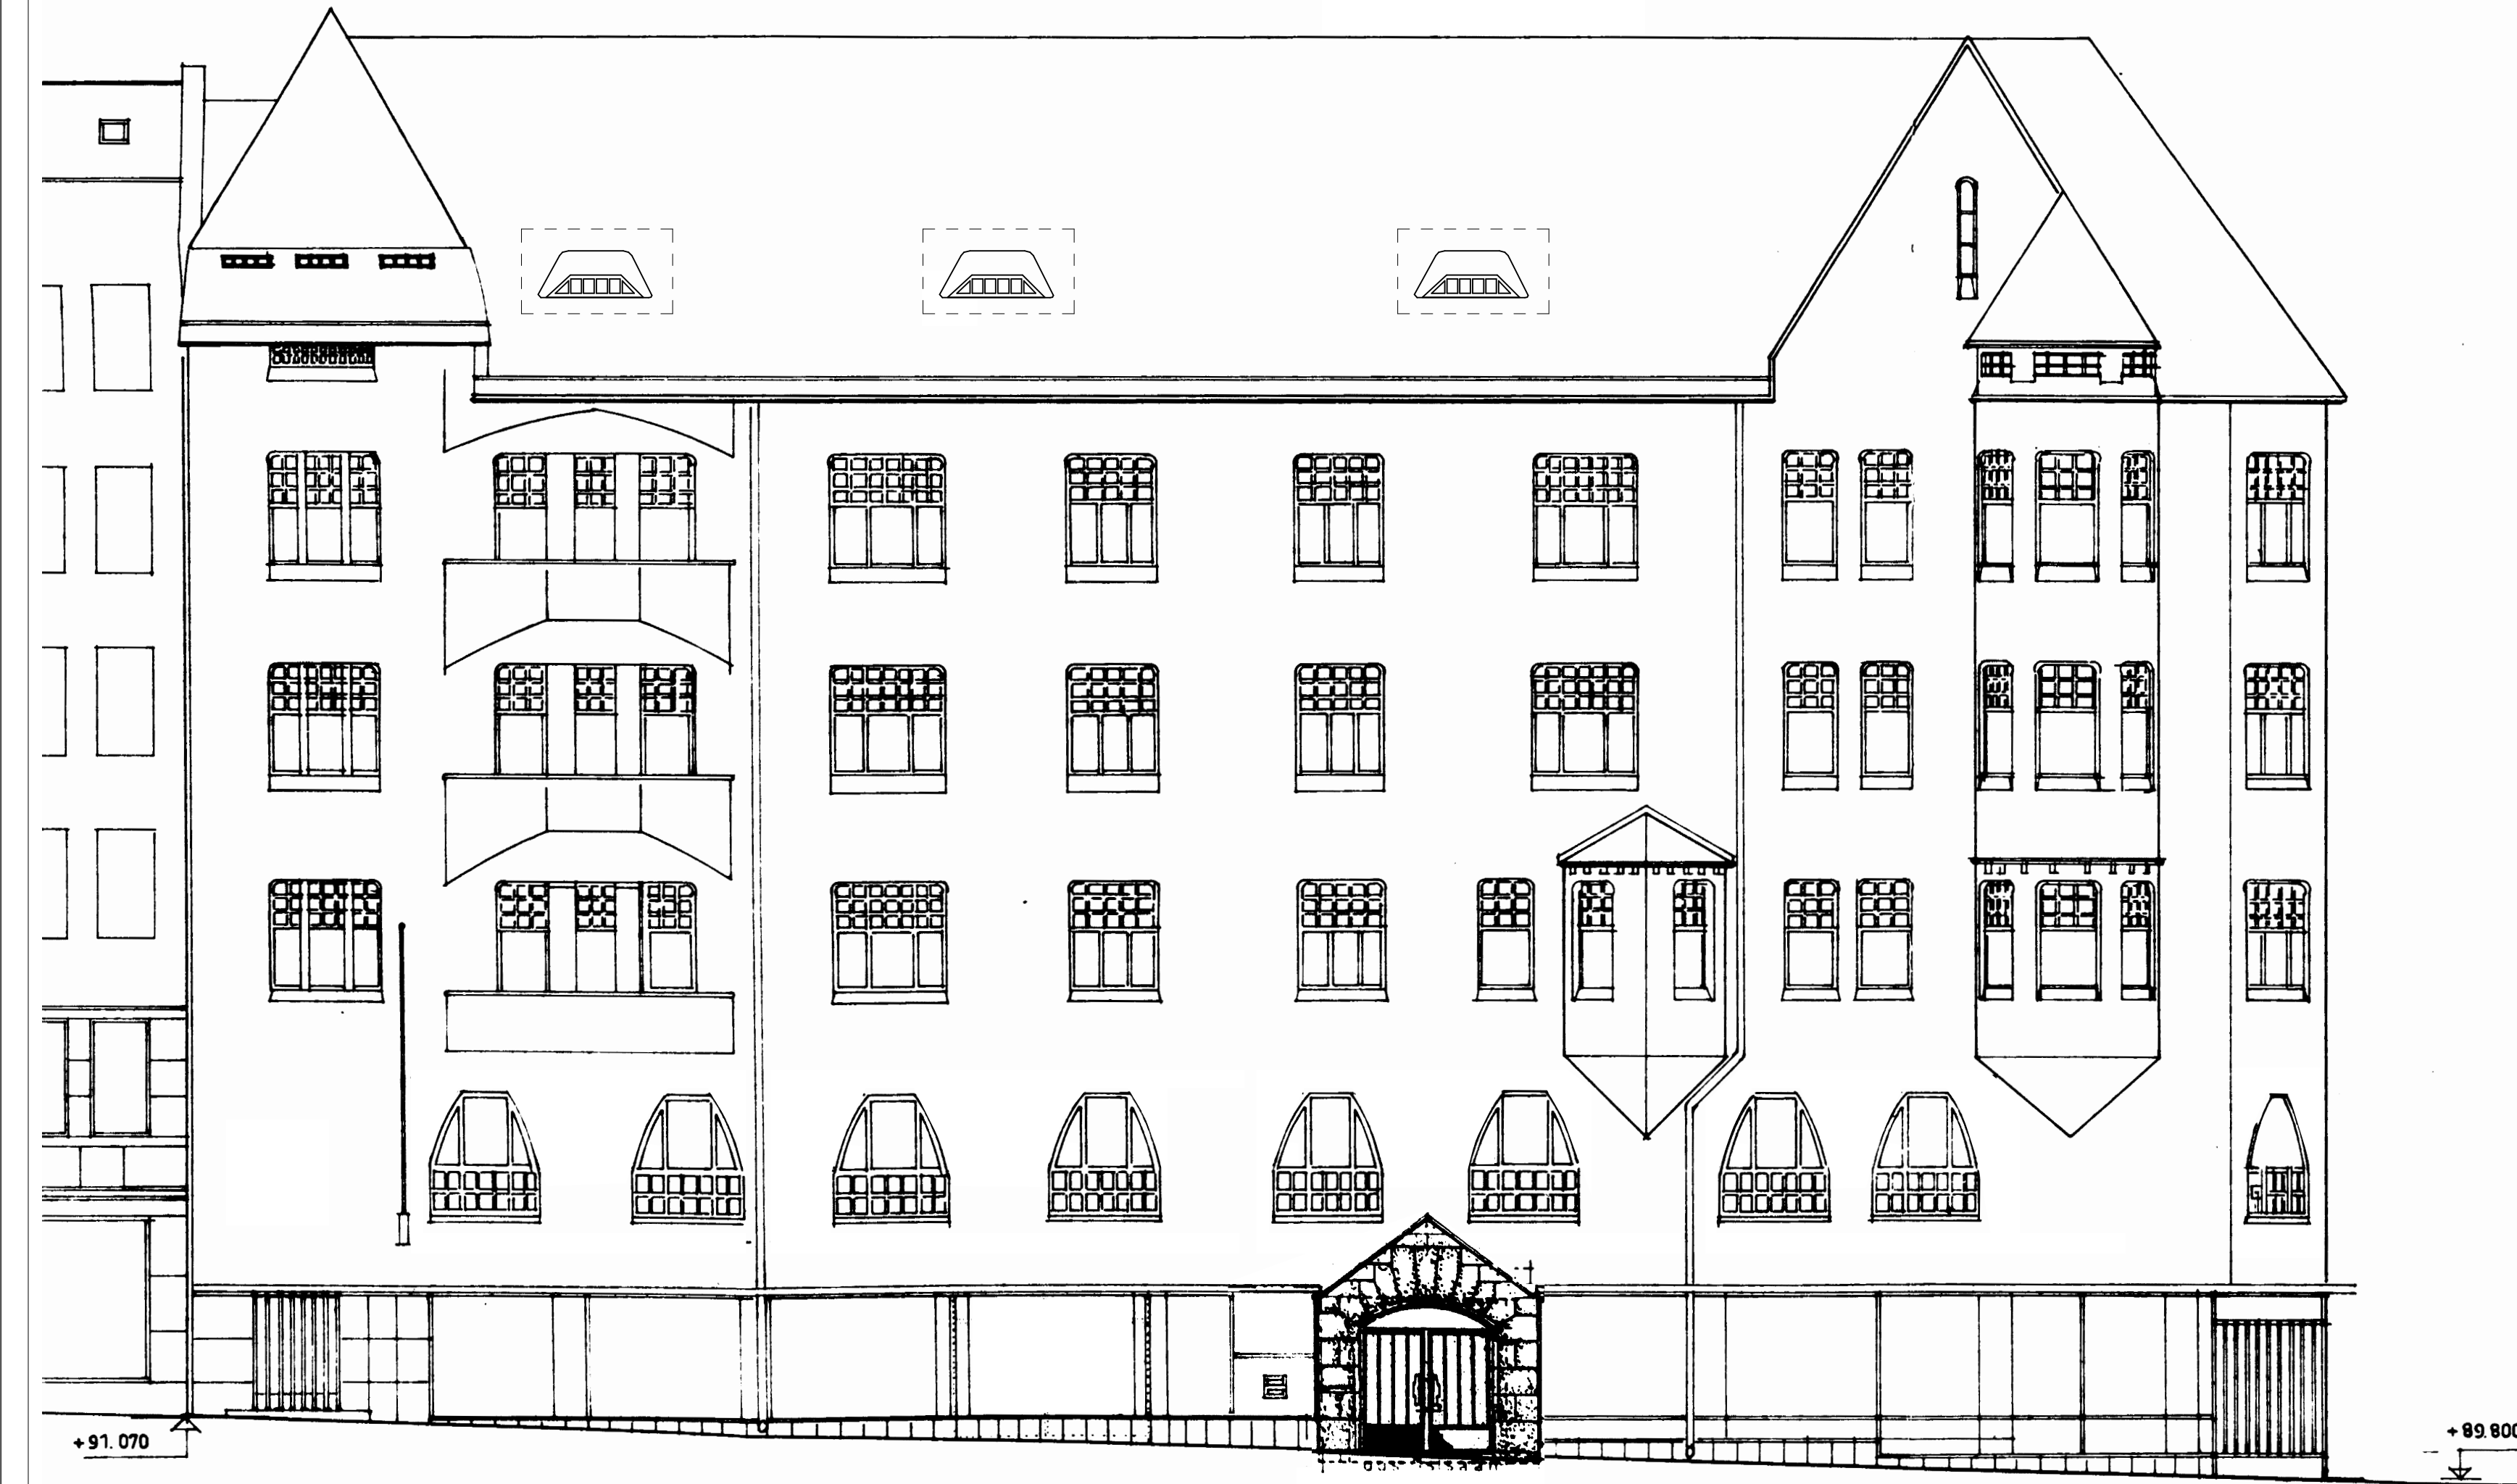

☐ Kattolyhtyjen palautus esitetty katkoviivalla

Ullakkotilojen käyttöönoton yhteydessä suunnitellaan palautettavan 1960-luvun muutosten yhteydessä puretut kattolapteen kattolyhtymäiset ikkunat rakennetuille paikoilleen.

KAUPUNGINOSA / KYLÄ 102	KORTTELI / TILA 0012	TONTTI / RN:o 0025	VIRANOMAISMERKINTÖJÄ
RAKENNUSTOIMENPIDE Poikkeamisen hakeminen			PIIRUSTUSLAJI Pääpiirustus
RAKENNUSKOHDE Kiinteistö Oy Hämeenkatu 22 Hämeenkatu 22 Tampere 33200			MITTAKAAVA 1:100
NEVA ARKKITEHDIT <small>Kyttälänkatu 1, 33100 Tampere (03) 260 5000 www.neva.fi</small>			PIIRUSTUKSEN SISÄLTÖ Julkisivu etelään
Suunnittelija PETTERI NEVA, ARKKITEHTI SAFA			PIIR.NRO 1318 006
ARK			TYÖ NRO KOY MUUTOS



Kattolyhtyjen palautus esitetty
 katkoviivalla

Ullakkotilojen käyttöönoton yhteydessä
 suunnitellaan palautettavan 1960-luvun
 muutosten yhteydessä puretut kattolapteen
 kattolyhtymäiset ikkunat rakennetuille
 paikoilleen.

KAUPUNGINOSA / KYLÄ 102	KORTTELI / TILA 0012	TONTTI / RN:o 0025	VIRANOMAISMERKINTÖJÄ JUOKSEVA NRO
RAKENNUSTOIMENPIDE Poikkeamisen hakeminen			PIIRUSTUSLAJI Pääpiirustus
RAKENNUSKOHDE Kiinteistö Oy Hämeenkatu 22 Hämeenkatu 22 Tampere 33200			PIIRUSTUKSEN SISÄLTÖ Julkisivu itään
			MITTAKAAVA 1:100
NEVA ARKKITEHDIT <small>Kyttälänkatu 1, 33100 Tampere (03) 260 5000 www.neva.fi</small>		SUUNNITTELIJA Suunnittelija PETTERI NEVA, ARKKITEHTI SAFA	TASAKOORDINAATTIJÄRJ. / KORKEUSJÄRJ. #koord #kork TIEDOSTONIMI Hämeenkatu 22.pln PIIR.NRO ARK 1318 007
PIIRT. IS PVM 11.05.2022 SUUNN.ALA	SUUN. TARK.	TYÖ NRO KOY MUUTOS	

+89.80

+90.24