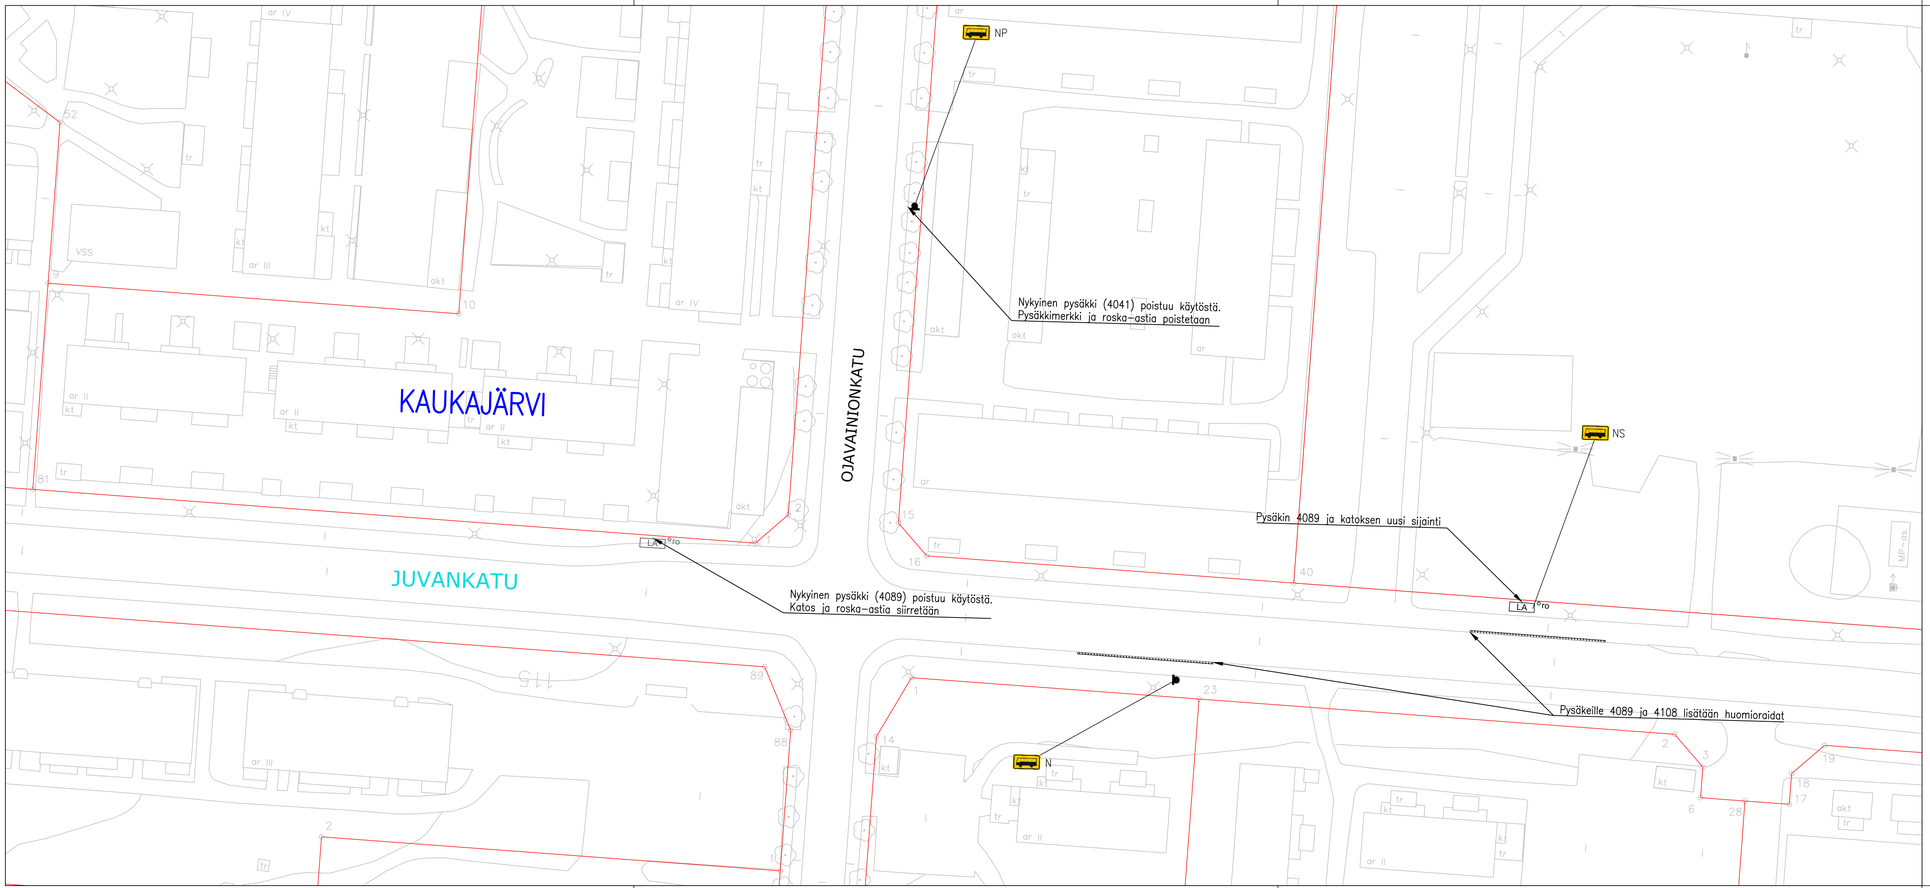


PÄÄLLYSTEMATERIAALIT, MERKINTÖJEN SELITYS:

BETONIKIVEYS, VALKOINEN ISO SAUVAKIVI 278x138x80 MM, PYSÄKIN HUOMIORAITA

LA ro — PYSÄKKIKATOS JA ROSKA-ASTIA

LIIKENTEENOHJAUS, MERKINTÖJEN SELITYS:

N	NYKYINEN LIIKENNEMERKKI/LIIKENNEMERKKIPYLVÄS MERKKEINEEN SÄILYY ENNALLAAN
NS	NYKYINEN LIIKENNEMERKKI/LIIKENNEMERKKIPYLVÄS MERKKEINEEN SIIRRETÄÄN OSOITETTUUN PAIKKAAN
NP	NYKYINEN LIIKENNEMERKKI/LIIKENNEMERKKIPYLVÄS POISTETAAN

Tässä suunnitelmassa on käytetty ETRS-GK24/N2000 taso- ja korkeuskoordinaatistoa

TAMPEREEN KAUPUNKI
KAUPUNKIYMPÄRISTÖN PALVELUALUE

JUVANKATU

LINJA-AUTOPYSÄKKIMUUTOKSET VÄLILLÄ KOLUNKATU-KAUKAPELLONKATU

KAUKAJÄRVI

KATUJÄRJESTELYPIIRUSTUS 1:500

Pvm. 22.9.2026

WSP Finland Oy
Kelloportinkatu 1 D
33100 Tampere

Piirt.	W. Lahtinen
Suunn.	W. Lahtinen
Tark.	L. Peltola

Piir.n:o 1/23458/1