


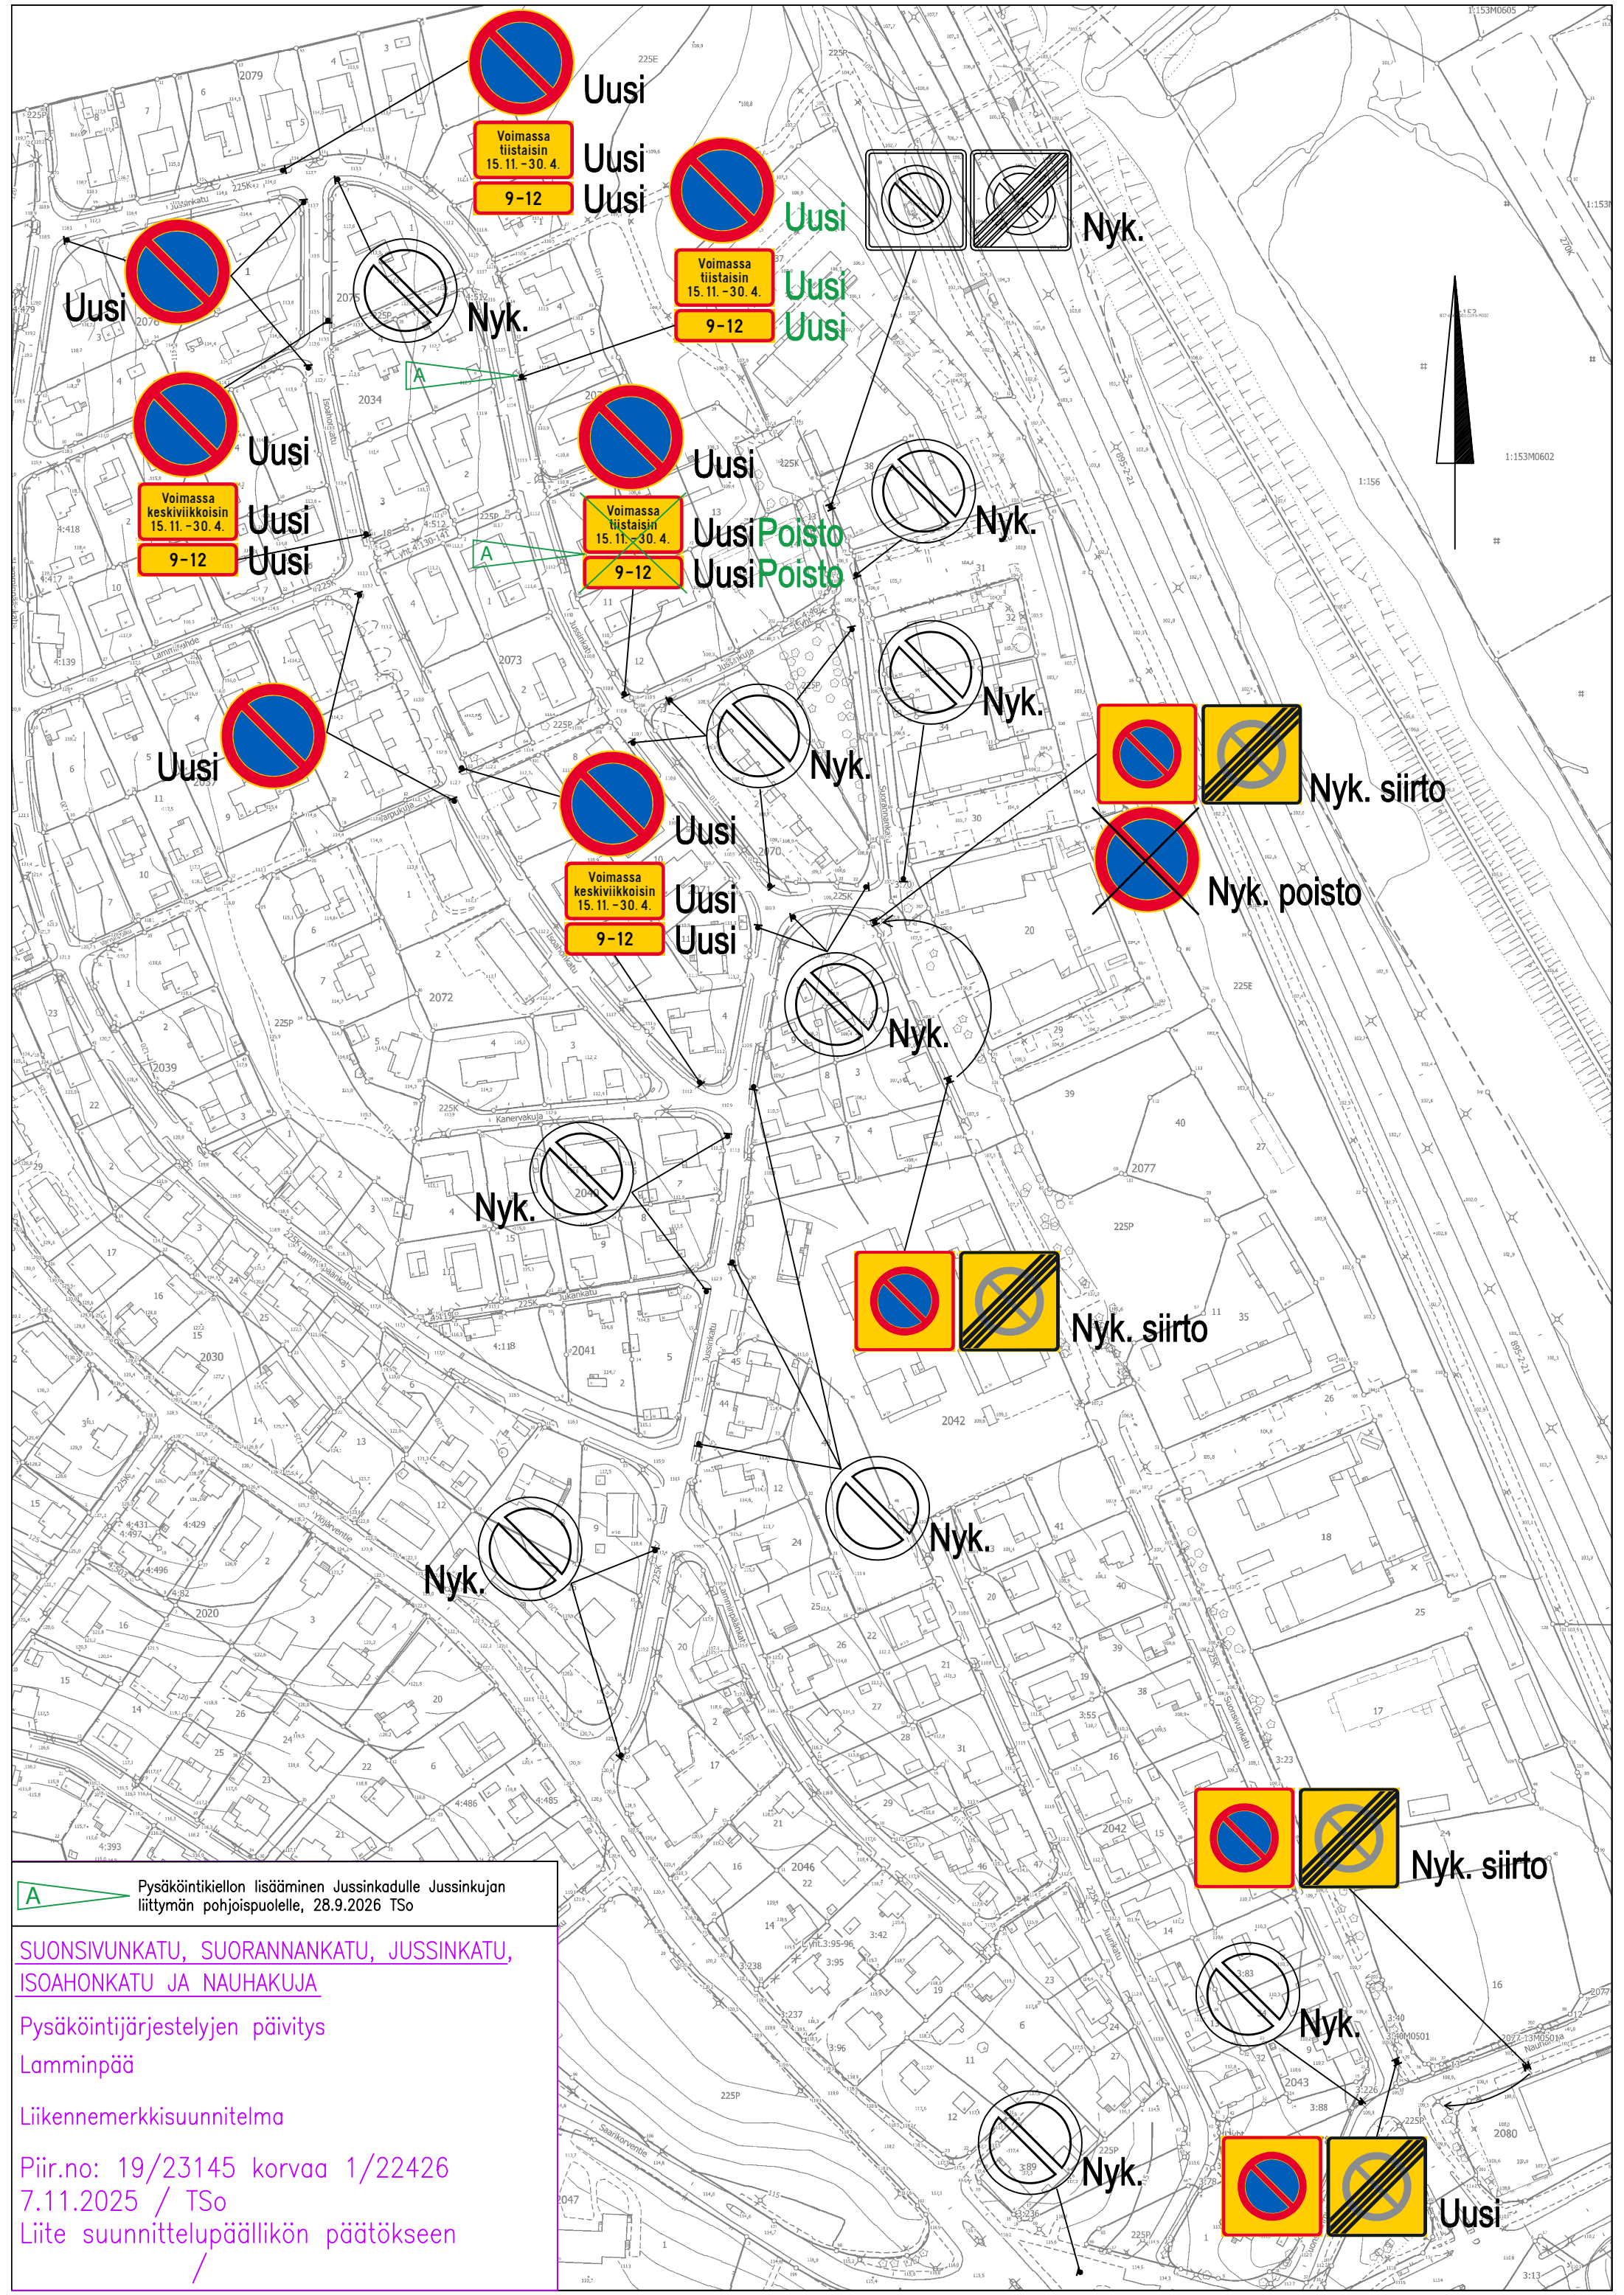

A Pysäköintikiellon lisääminen Jussinkadulle Jussinkujan liittymän pohjoispuolelle, 28.9.2026 Tso

SUONSIVUNKATU, SUORANNANKATU, JUSSINKATU, ISOAHONKATU JA NAUHAKUJA

Pysäköintijärjestelyjen päivitys
Lamminpää

Liikennemerkkisuunnitelma

Piir.no: 19/23145 korvaa 1/22426
7.11.2025 / Tso
Liite suunnittelupäällikön päätökseen
/