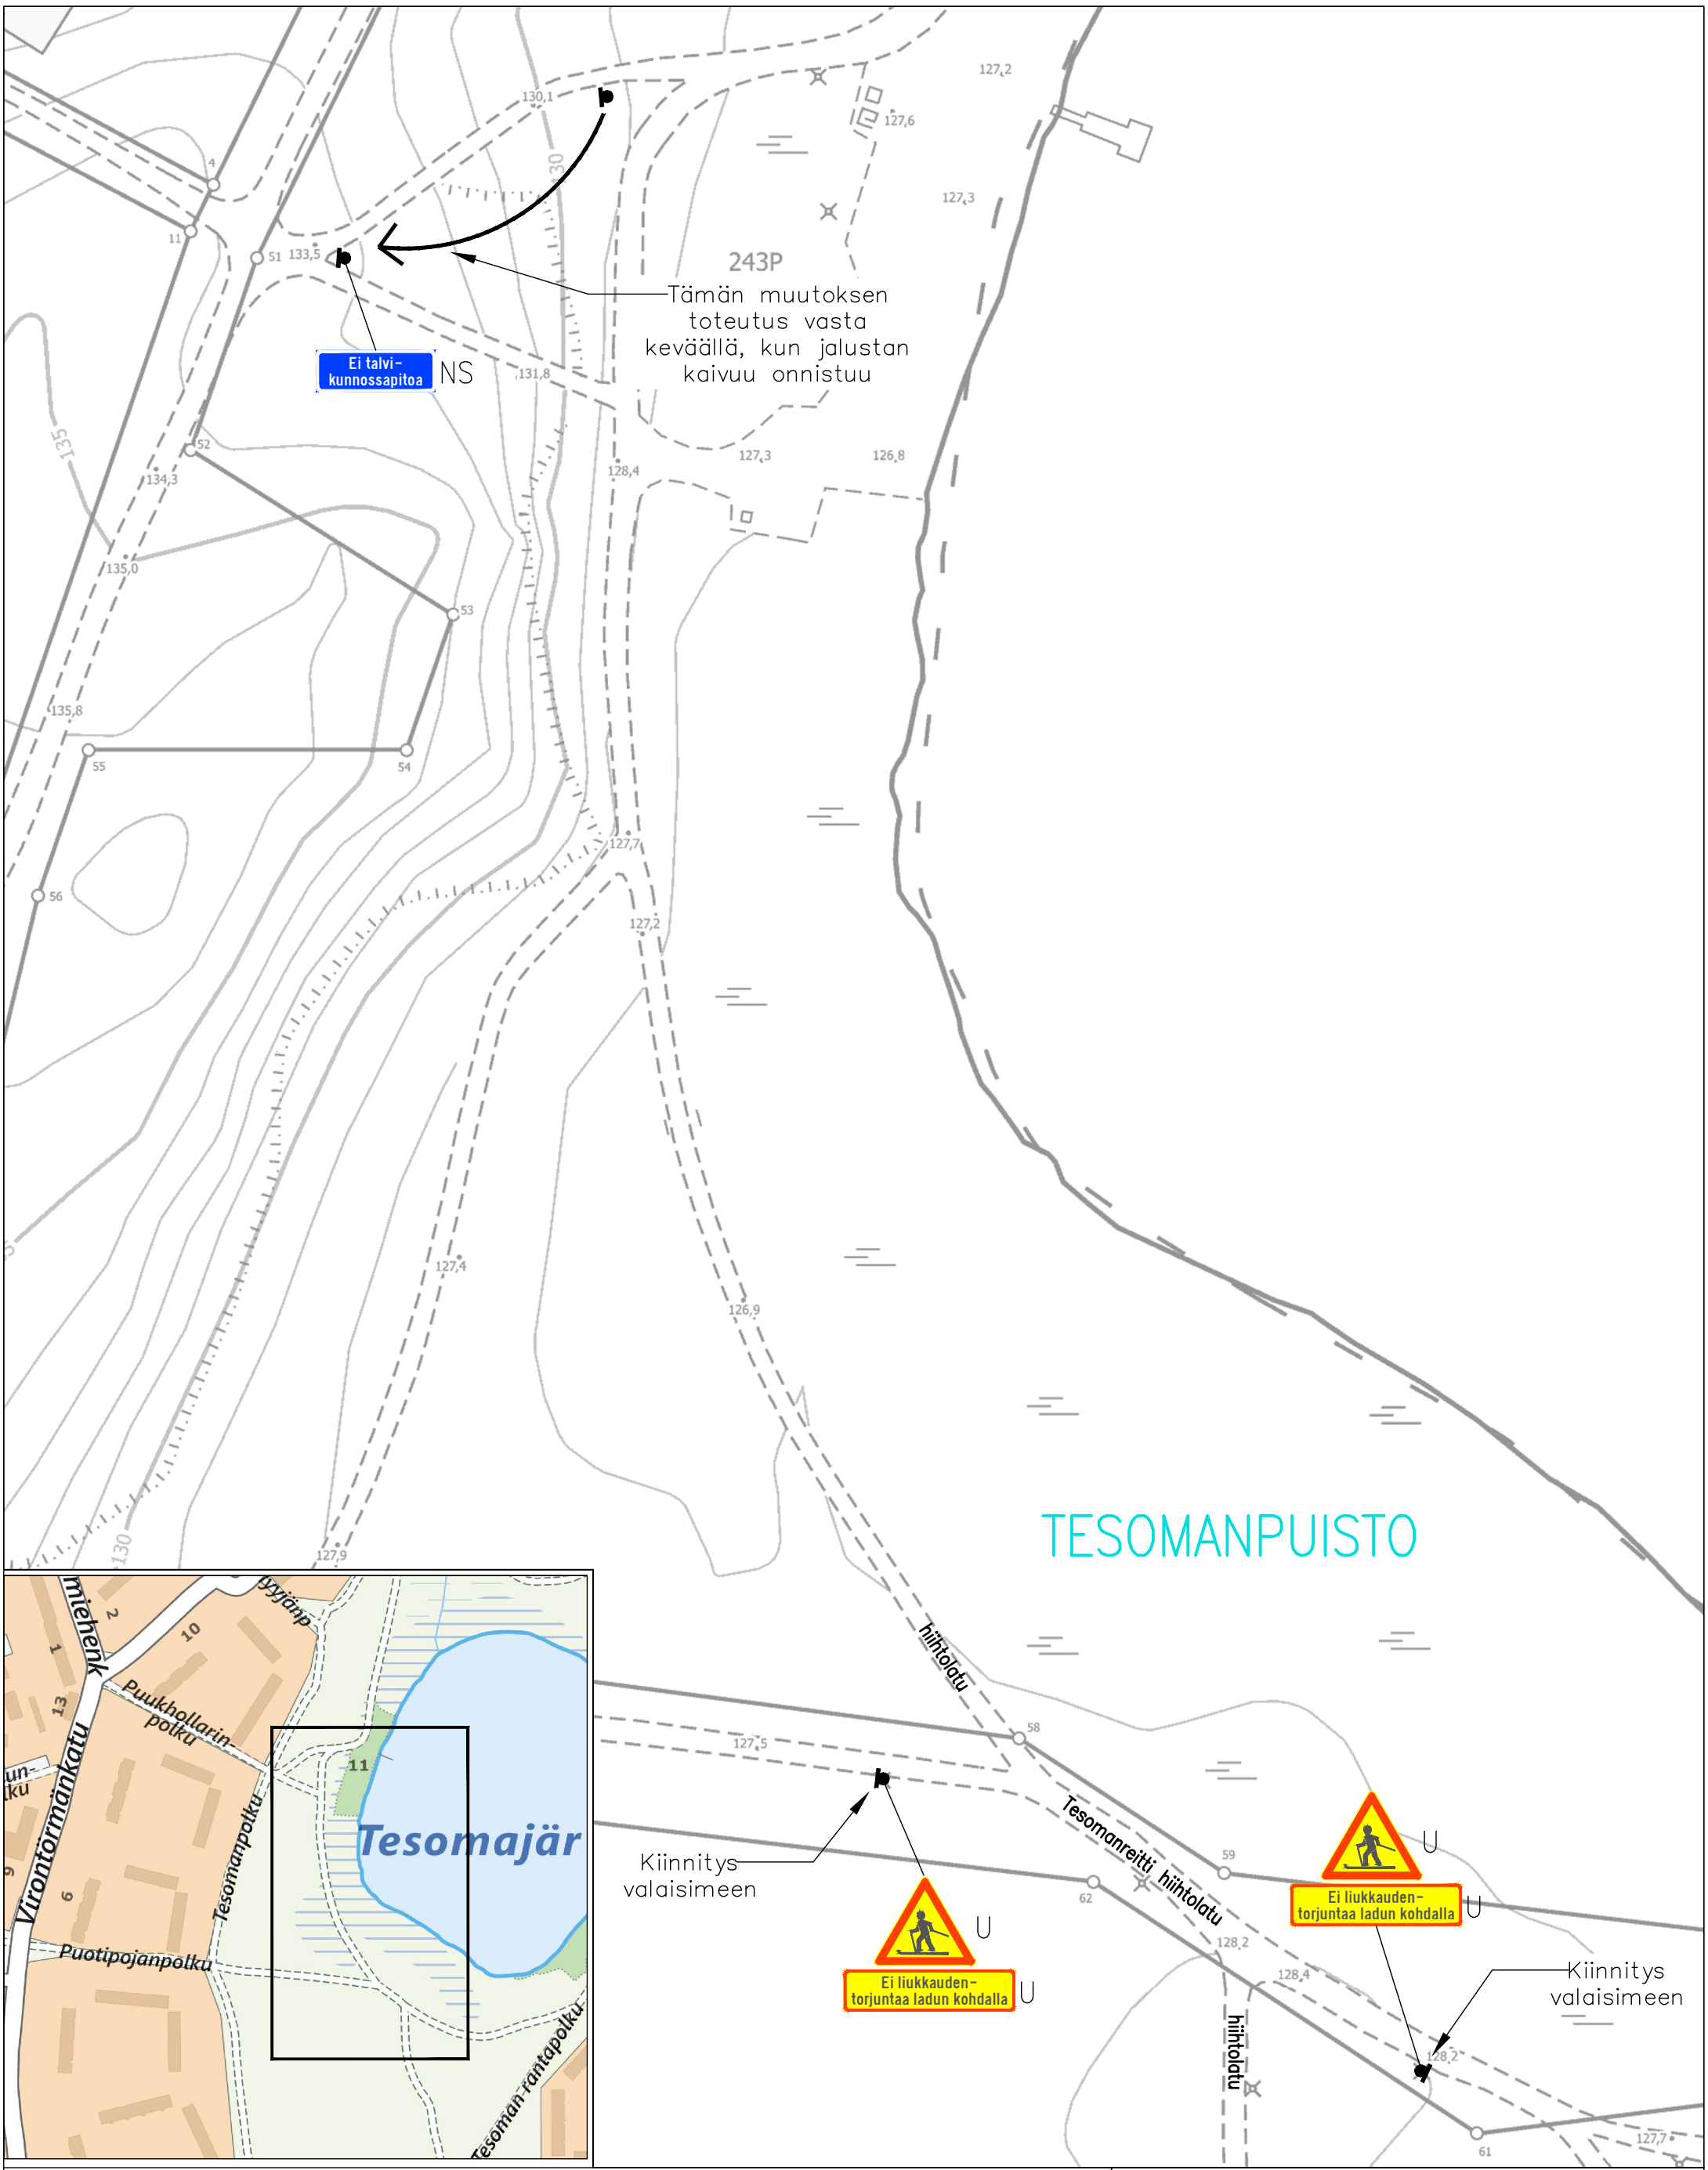

LIIKENTEENOHJAUS, MERKINTÖJEN SELITYS:

U	UUSI LIIKENNEMERKKI/LIIKENNEMERKKIPYLVÄS MERKKEINEEN SIJOITETAAN OSOITETTUUN PAIKKAAN
N	NYKYINEN LIIKENNEMERKKI/LIIKENNEMERKKIPYLVÄS MERKKEINEEN SÄILYY ENNALLAAN
NP	NYKYINEN LIIKENNEMERKKI/LIIKENNEMERKKIPYLVÄS MERKKEINEEN POISTETAAN
NS	NYKYINEN LIIKENNEMERKKI/LIIKENNEMERKKIPYLVÄS MERKKEINEEN SIIRRETÄÄN OSOITETTUUN PAIKKAAN

TESOMANPUISTO

Ikuri

Liikennemerkkisuunnitelma

Piir.no: 19/23256

16.2.2026 / LPu

Liite suunnittelupäällikön päätökseen

/