


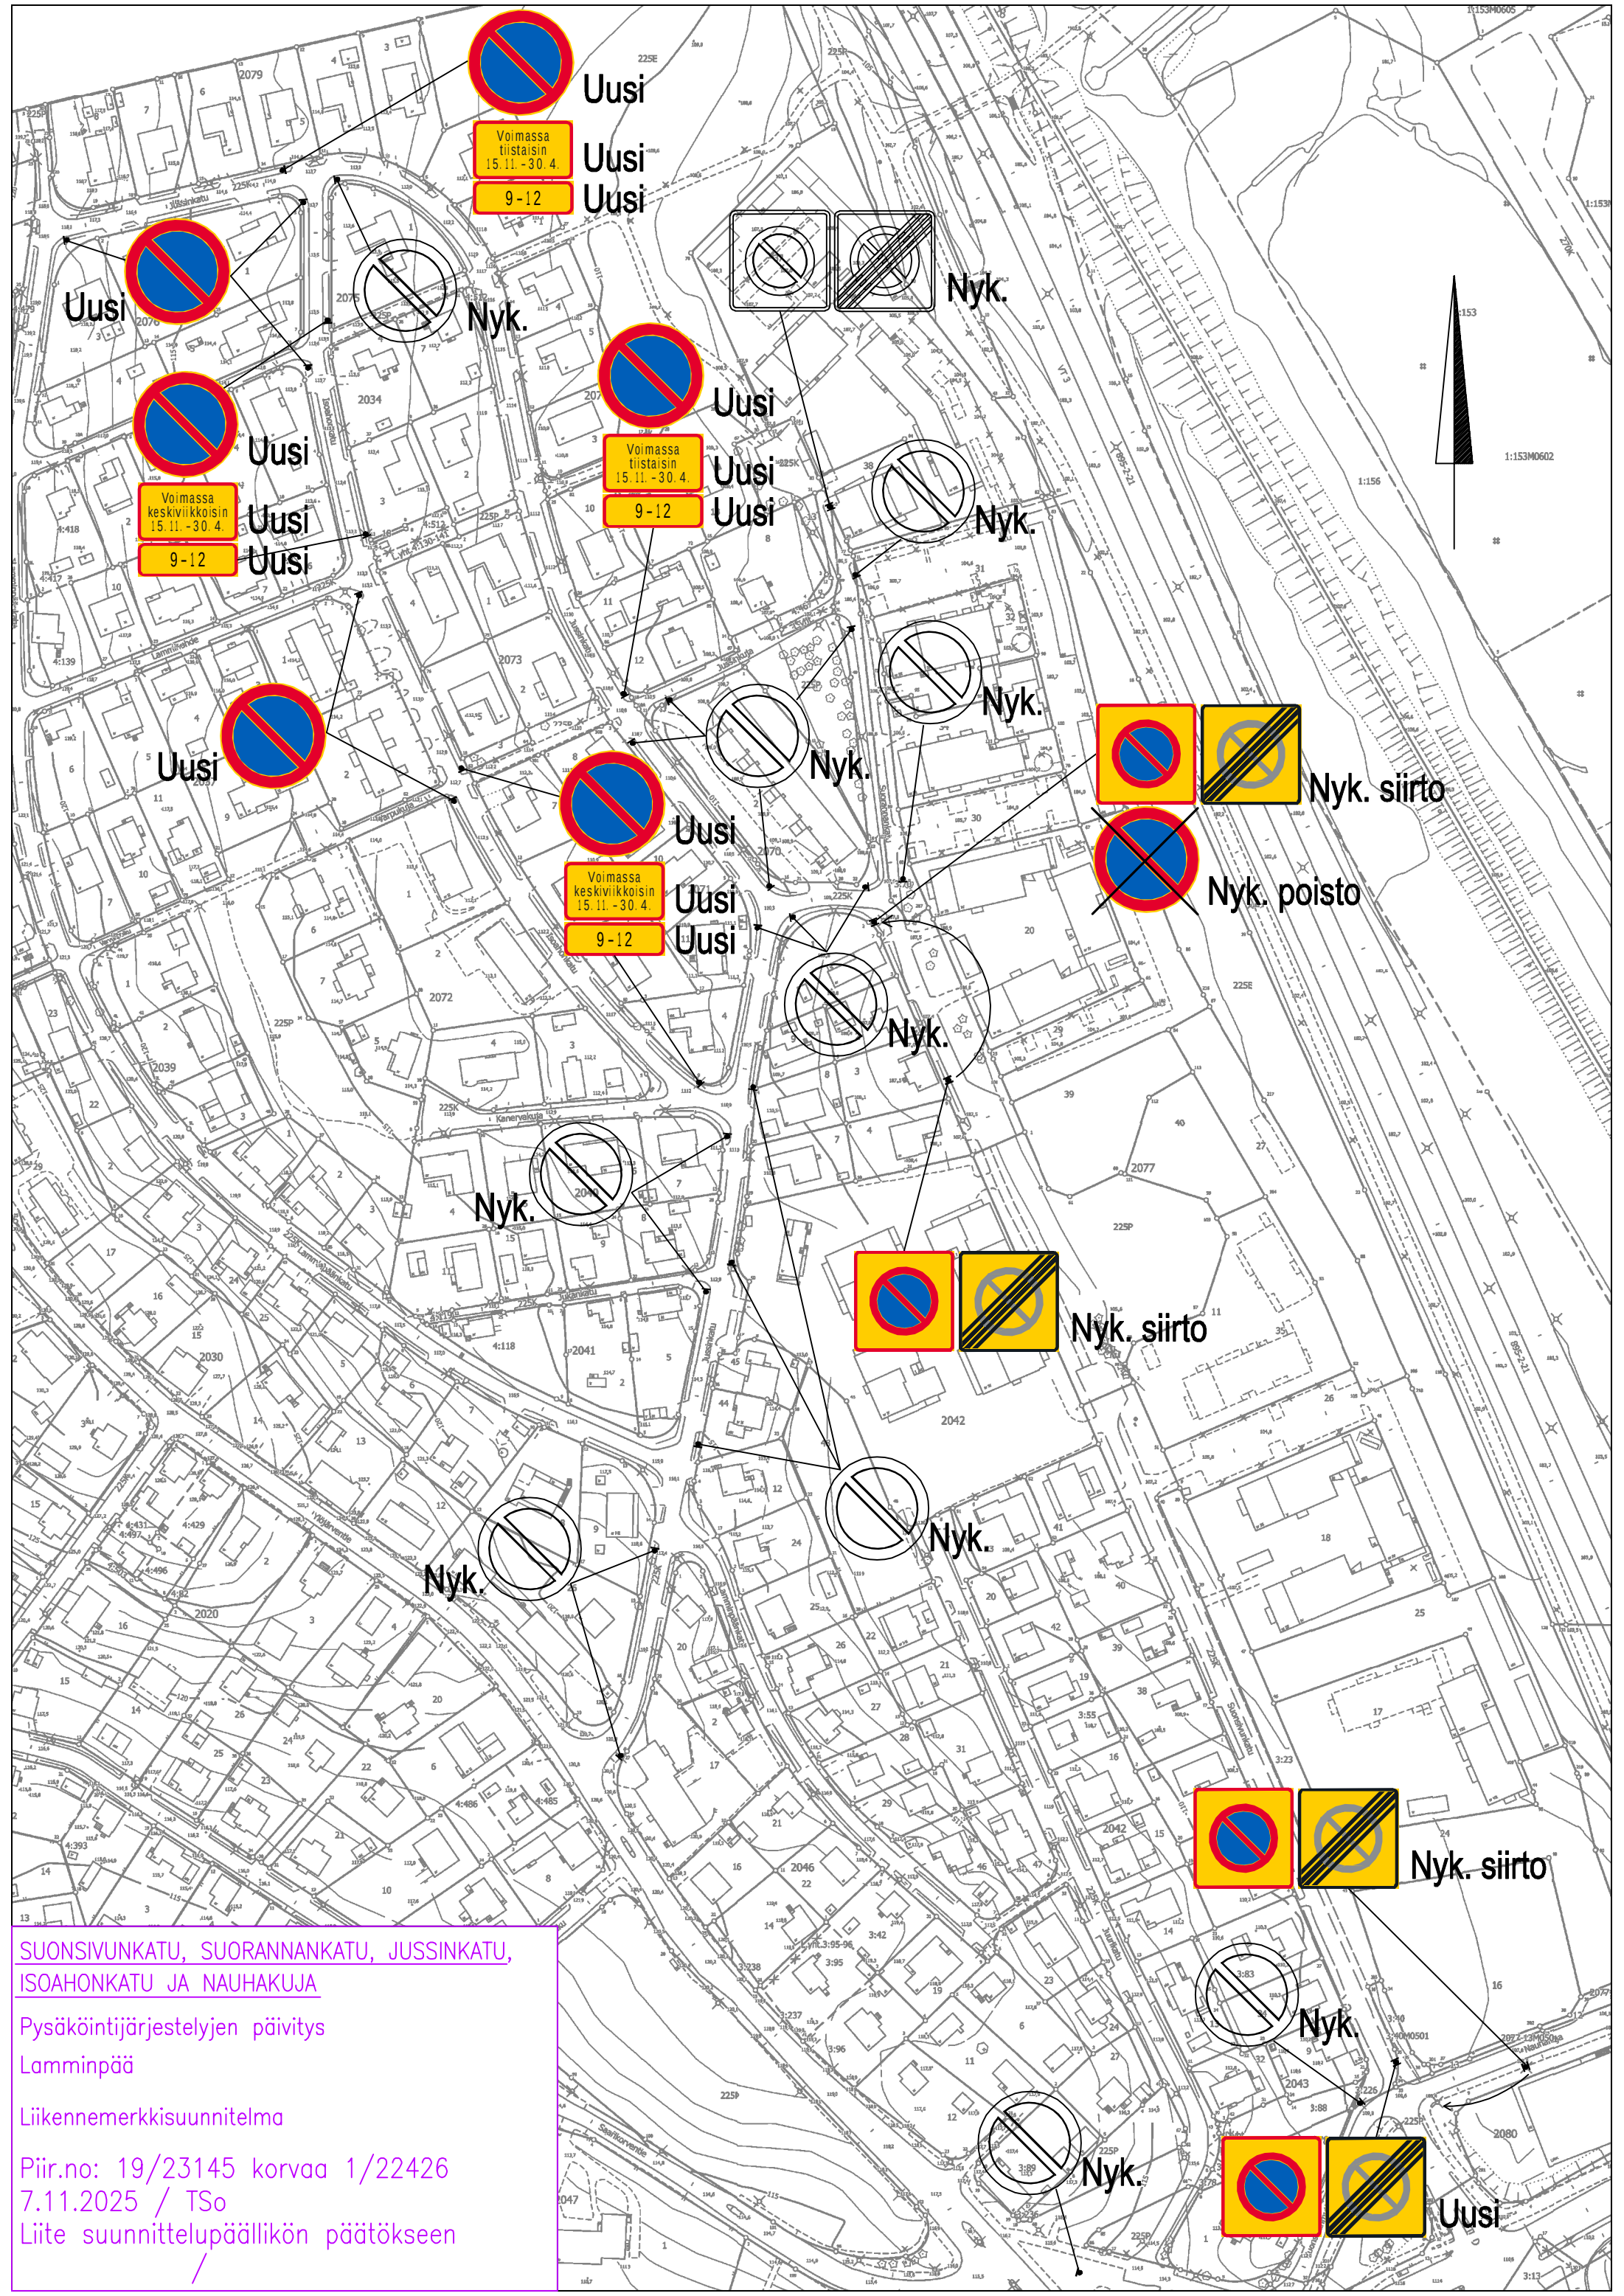

SUONSIVUNKATU, SUORANNANKATU, JUSSINKATU,
ISOAHONKATU JA NAUHAJUJA

Pysäköintijärjestelyjen päivitys
Lammipää

Liikennemerkkisuunnitelma

Piir.no: 19/23145 korvaa 1/22426
7.11.2025 / Tso
Liite suunnittelupäällikön päätökseen
/