

TOIMENPITEET:

- asuinrakennuksen muuttaminen ammatilliseksi perhekodiksi
- ilmanvaihtojärjestelmän muutos tulo/poisto/LTO-järjestelmäksi

PALOLUOKKA P3

EI MUUTOKSIA KERROSALAAN

KOHDE		RAKENNUSOIMENPIDE KÄYTTÖTARK. MUUTOS	ARK
SIJAINTI	3/2082/LAMMINPÄÄ/TAMPERE	PÄÄPIIRUSTUS	
OSOITE	ÄJÄNAHTEENTIE 43		
PIIRUSTUS	ASEMAPIIRROS	MITTAKAAVA 1/200	1


ark.in

ARKKITEHTUURITOIMISTO KY  
SAMMONKATU 8-10 F 33540 TAMPERE PUH. 050 5722916, arkin@elisanet.fi

*Tiina Ruuska*

15.9.2021

ASEMAPIIRROS 1:200

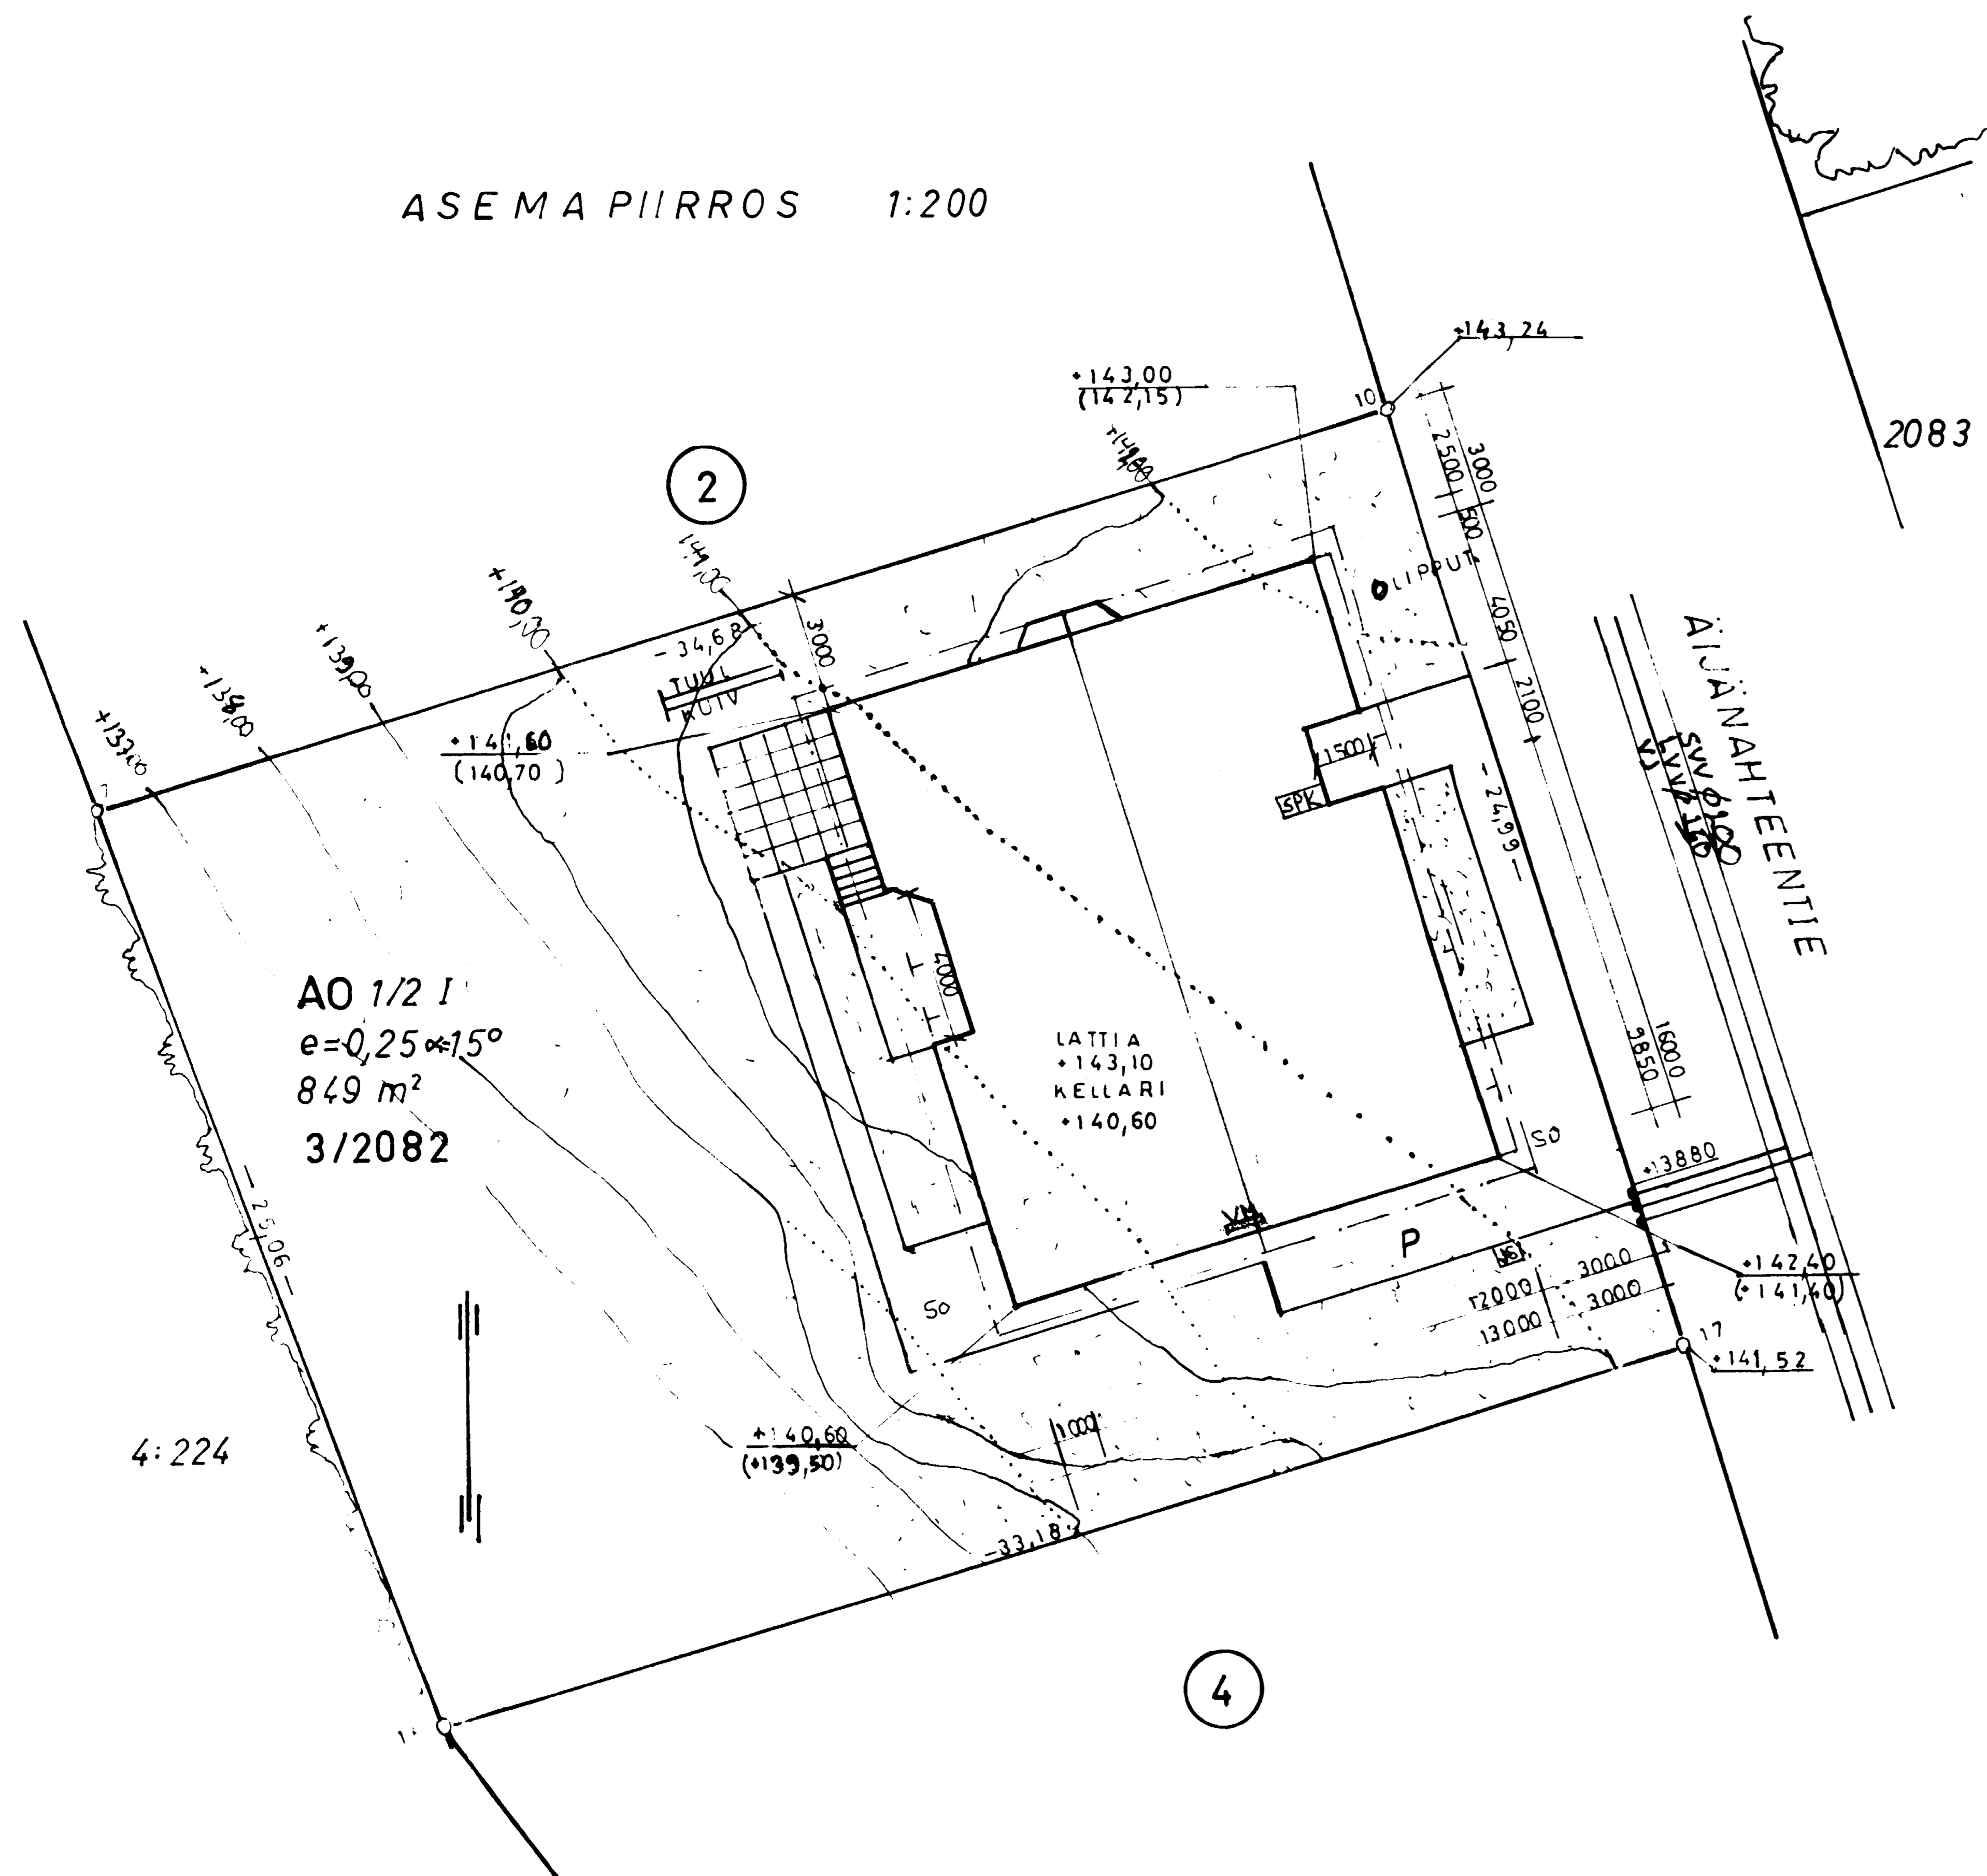

PALOLUOKKA: PALOAHIDASTAVA  
 KERROSALA:  
 SALLITTU 217 m<sup>2</sup>  
 KÄYTETTY 198 m<sup>2</sup>

HUONEISTOALA:  
 178 m<sup>2</sup>

KELLARIN ALA  
 57 m<sup>2</sup>

IKKUNAPINTA-ALA TUULETUSLUUKUINEEN  
 26 m<sup>2</sup> = 14,6% HUONEISTO ALASTA

TILAVUUS  
 ASUNTO 629 m<sup>3</sup>  
 KELLARI 152 m<sup>3</sup>

RAKENNUS JA SIHEN KIINTEÄSTI LIITTYVÄT LAITTEET  
 TEHDÄÄN YKSITYISKOHDILTAN NIITÄ MAARAYKSIA  
 NOUDATTAEN, JOTKAON ANNETTU SUOMEN RAK MK: Ssa

PINTAVEDET IMEY TETAAN MAASTOON

KASVILLISUUS  
 PUUSTO SÄILYTETÄÄN PÄÄOSILTAAN  
 ISTUTETAAN PENSAITTA JA NURMIKKOJA

SÄHKÖLÄMMITYS  
 PAINOVOIMAINEN ILMANVAIHTO

88 52646

RAKENNUSHANKKEEN SIJAIN-  
 TI- JA KÄYTTÖTIEDOT SAATU  
 TAMPEREELLA 12.3.1985  
*Antti Tuomisto*  
 TAMPEREEN PUHELINOSUUSKUNTA

Rakennus voidaan liittää  
 Sähkölaitoksen verkkoon  
maaliskuun 11 p:nä 1985  
 Tampereen Kaupungin Sähkölaitos  
 tarkastusinsinööri  
*Jouko Vartiainen*

85-259

Kerros: 3	Kerros: 3	Vuorokausi: 3
LAMMINPÄÄ 2082	Pääpiirustus	1 (5)
UUDISRAKENNUS	ASEMAPIIRROS	1:200
ASUIN TALO		
AJÄNHAHTENTIE		

