


Rakennuspaikan sijainti ja ote poikkeuslupatilannekartasta




- Hväksytty
- ▲ Hylätty
- Käsitteily kesken



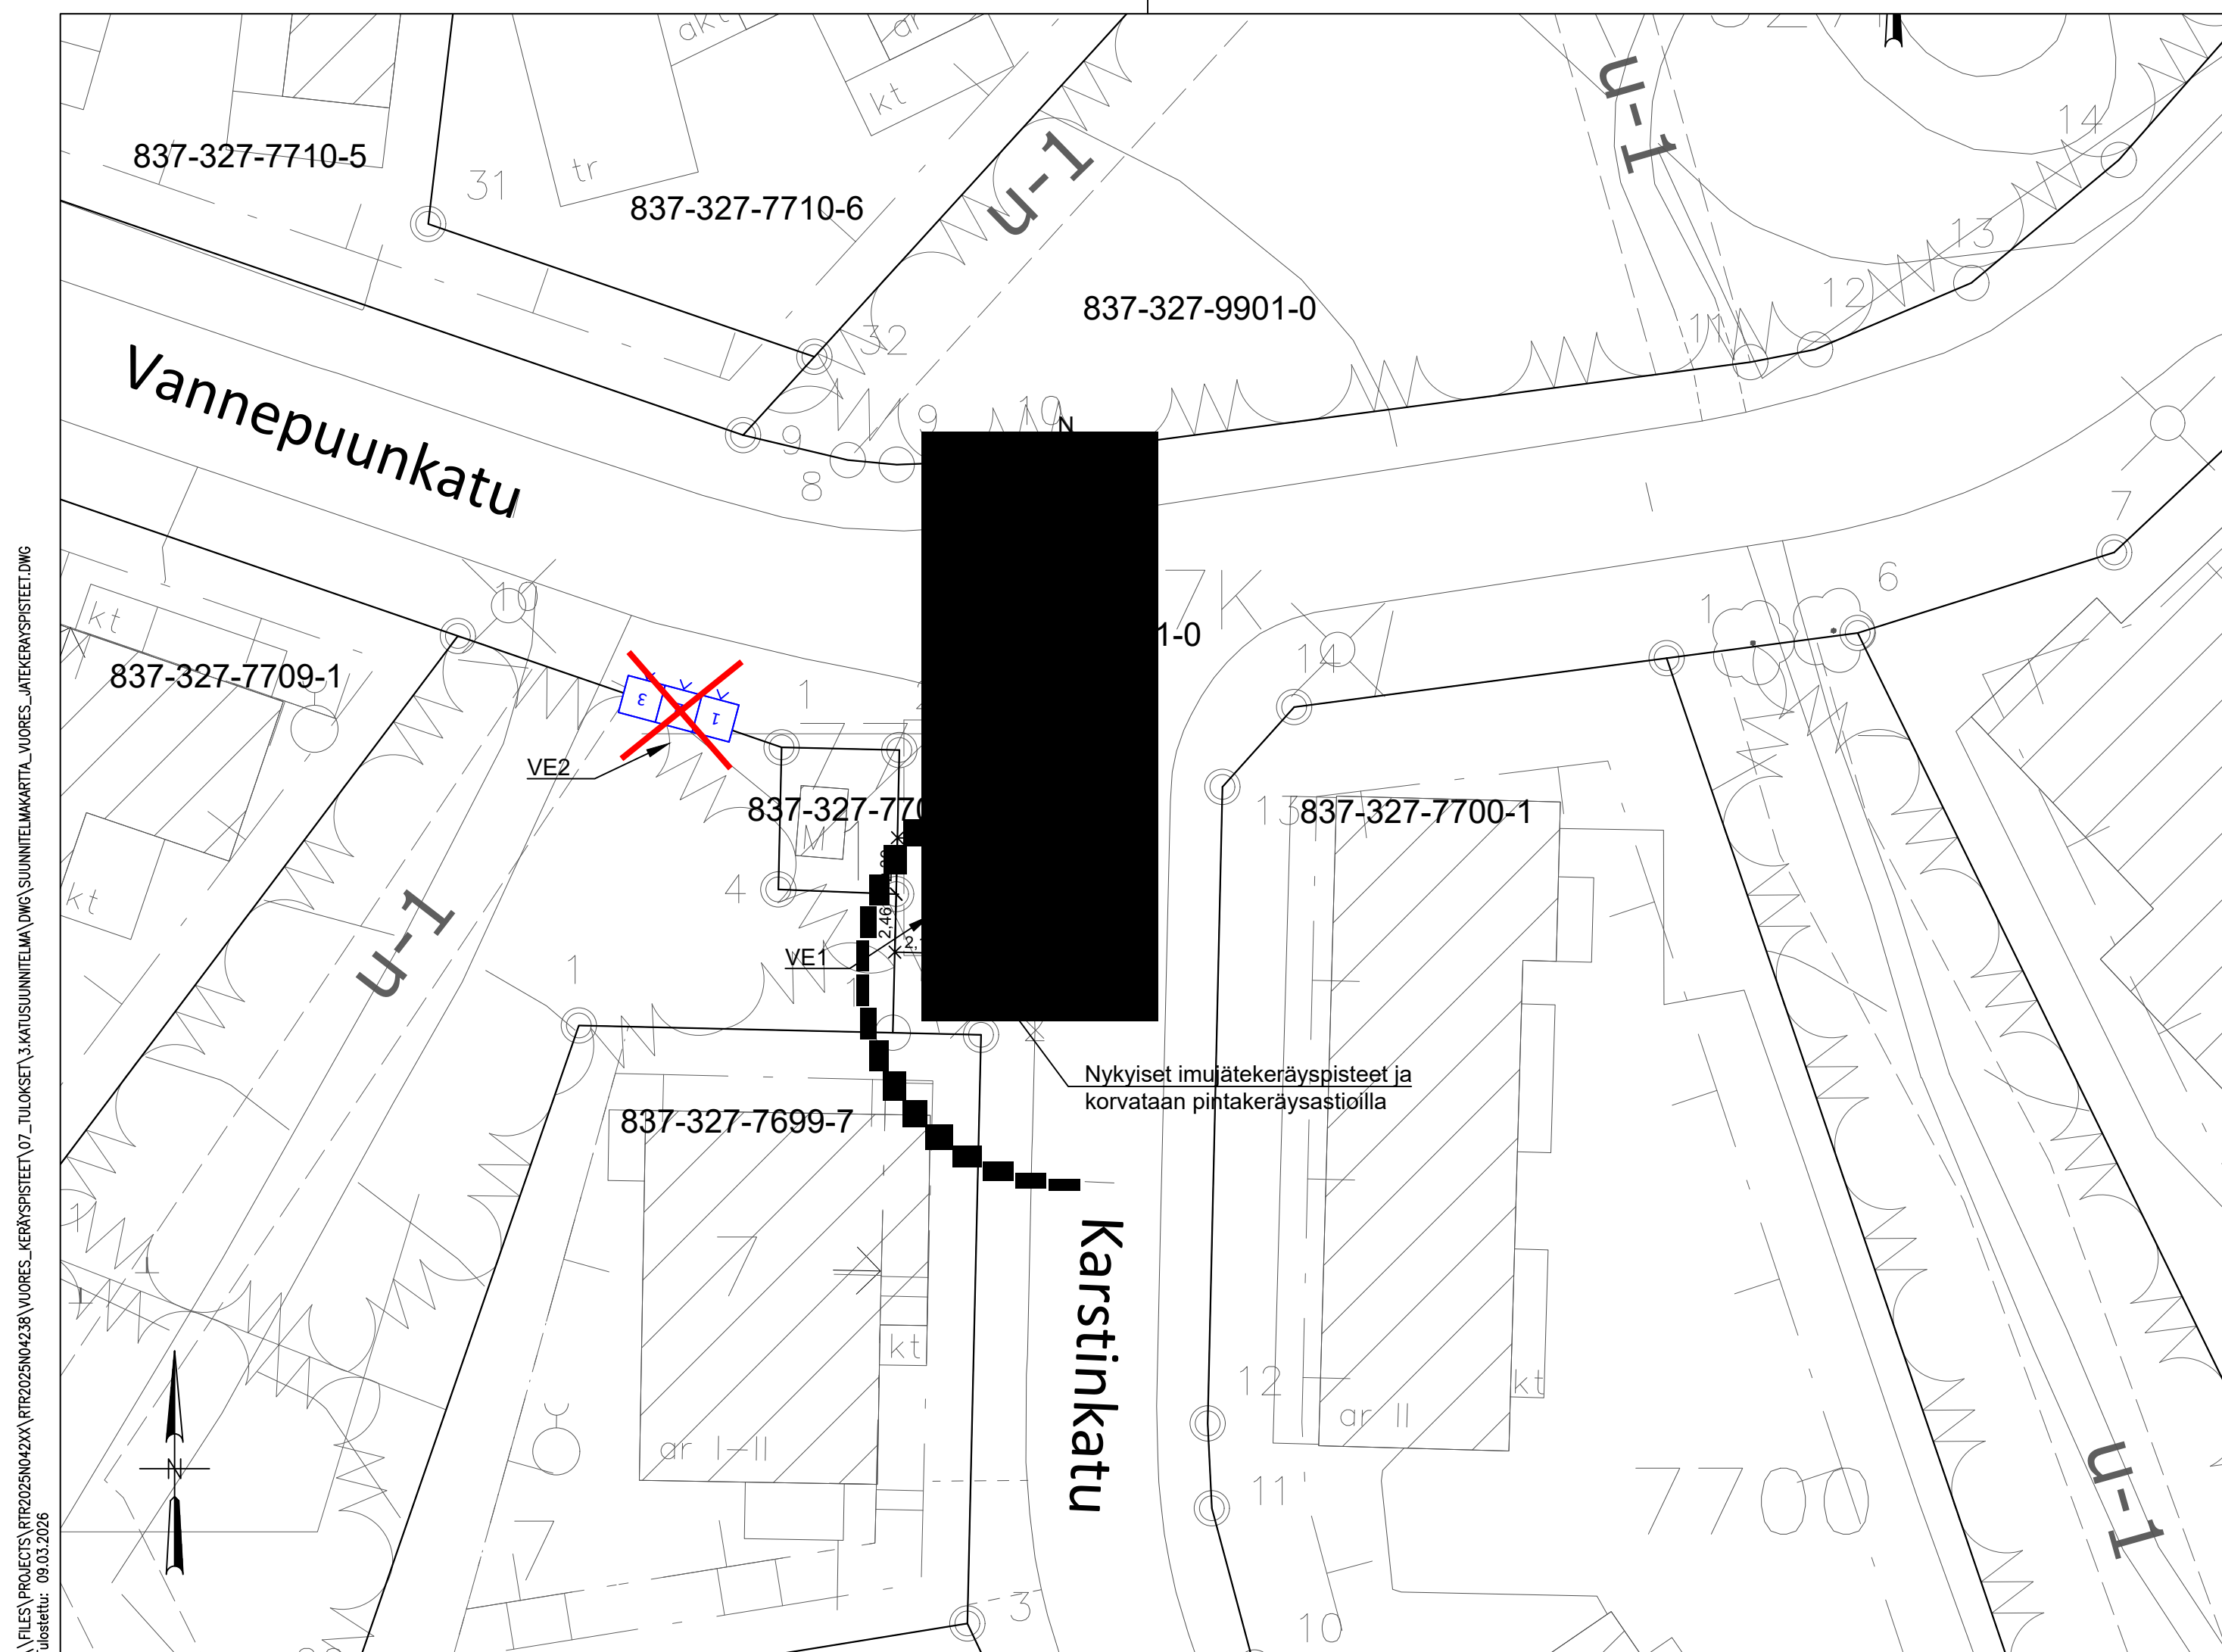

MERKINTÖJEN SELITTEET:

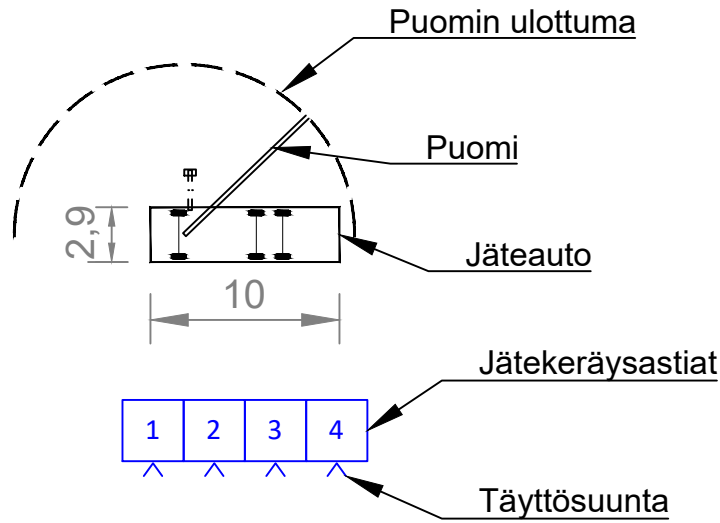

Pintakeräysjätapisteen kokoonpano

Jakeet:


1. Jaettu 2.5 m³ (sekajäte, bio)
2. Jaettu 2.5 m³ (sekajäte, bio)
3. Kartonki 2.5 m³

Tyhjennys nosturillisella jäteautolla


Havainnekuva jätepisteen sijoittumisesta



Havainnekuva yksittäisestä jäteastiasta

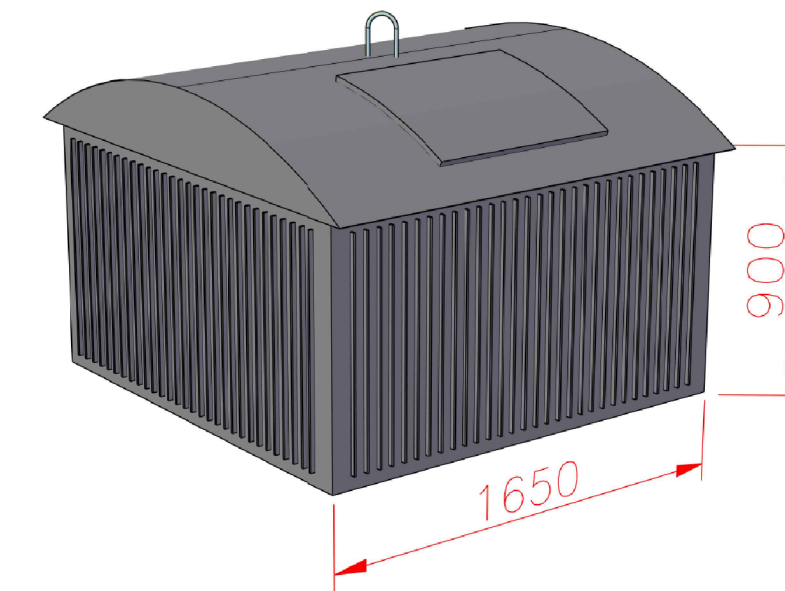

Pystyrimoitus, väri harmaa, RAL 7012

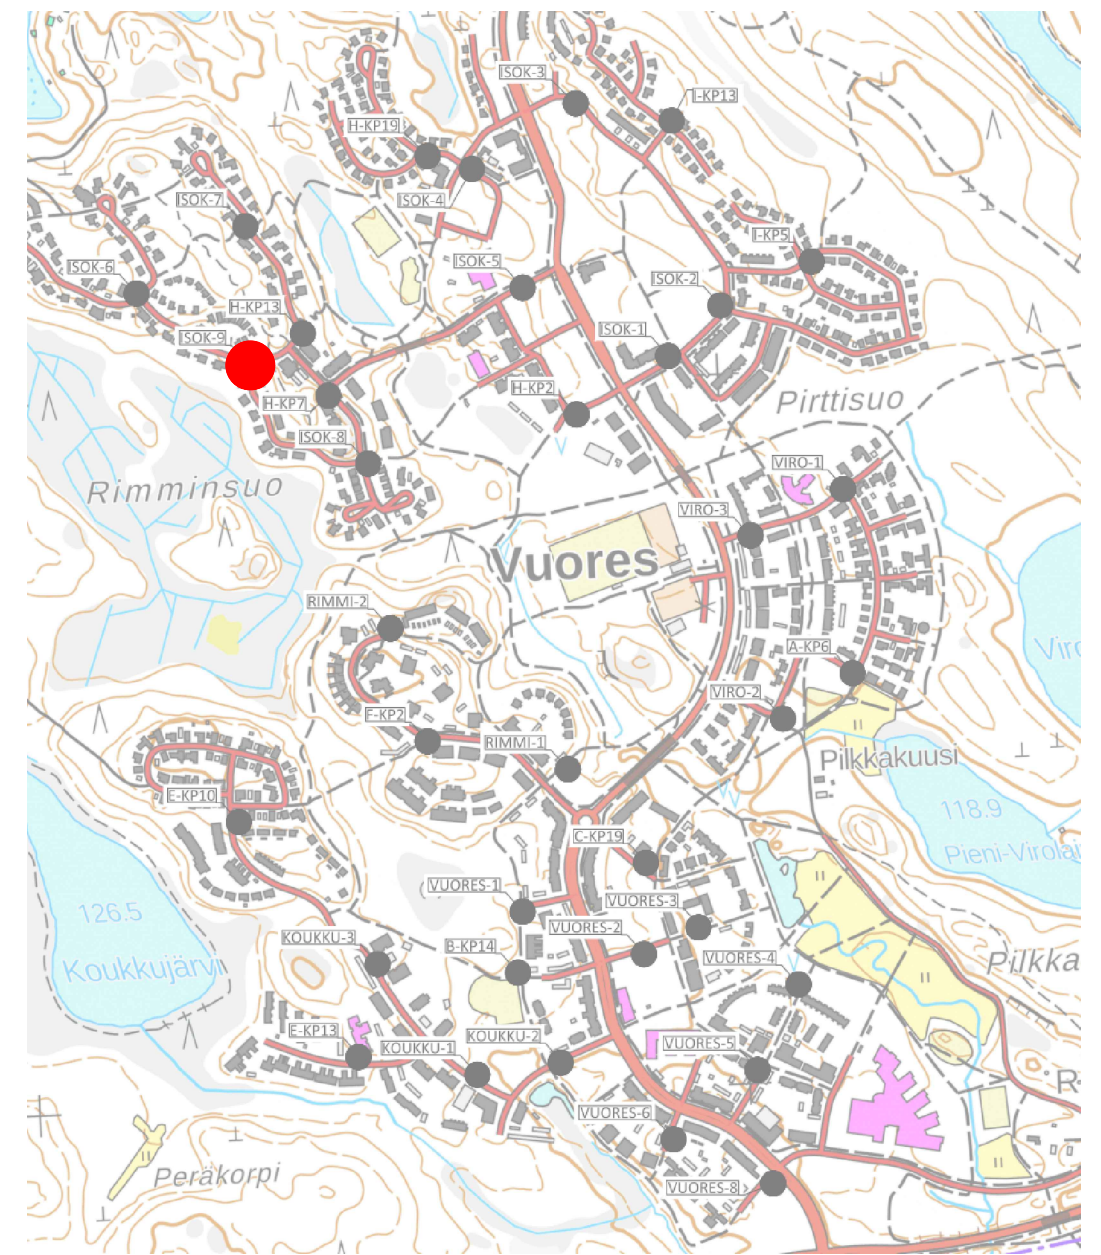

LUONNOS

Tässä suunnitelmassa on käytetty ETRS-GK24/N2000 taso- ja korkeuskoordinaatistoa



TAMPEREEN KAUPUNKI
KAUPUNKIYMPÄRISTÖN PALVELUALUE

VUOREKSEN JÄTEPISTEET

Karstinkatu 25
VUORES


RAKENNUSSUUNNITELMA
ASEMAPIIRUSTUS 1:200

 Ramboll Finland Oy Kansikatu 5 B 33100 Tampere puh. 020 755 611	Piirt.	Tuulia Luukkonen
	Suunn.	Jami Lehtonen
	Tark.	Jussi Halkola

Diaarinumero: TRE:x/x.x.x/x	
Tark. Liik.	
Tark. Katu	
Tark. Hule	
Tark. Geo	
Pvm.	9.3.20

Päär.n:o ISOK-9

\\FILES\PROJECIT\132529\04\XX\RT2025\04238\UOORES_AJERAYSPISTEET\07_TULONKSET3 KATUSUUNNITELMA\DWG\VEISKARTTA_VUORES_AJERAYSPISTEET.DWG
08.04.2025

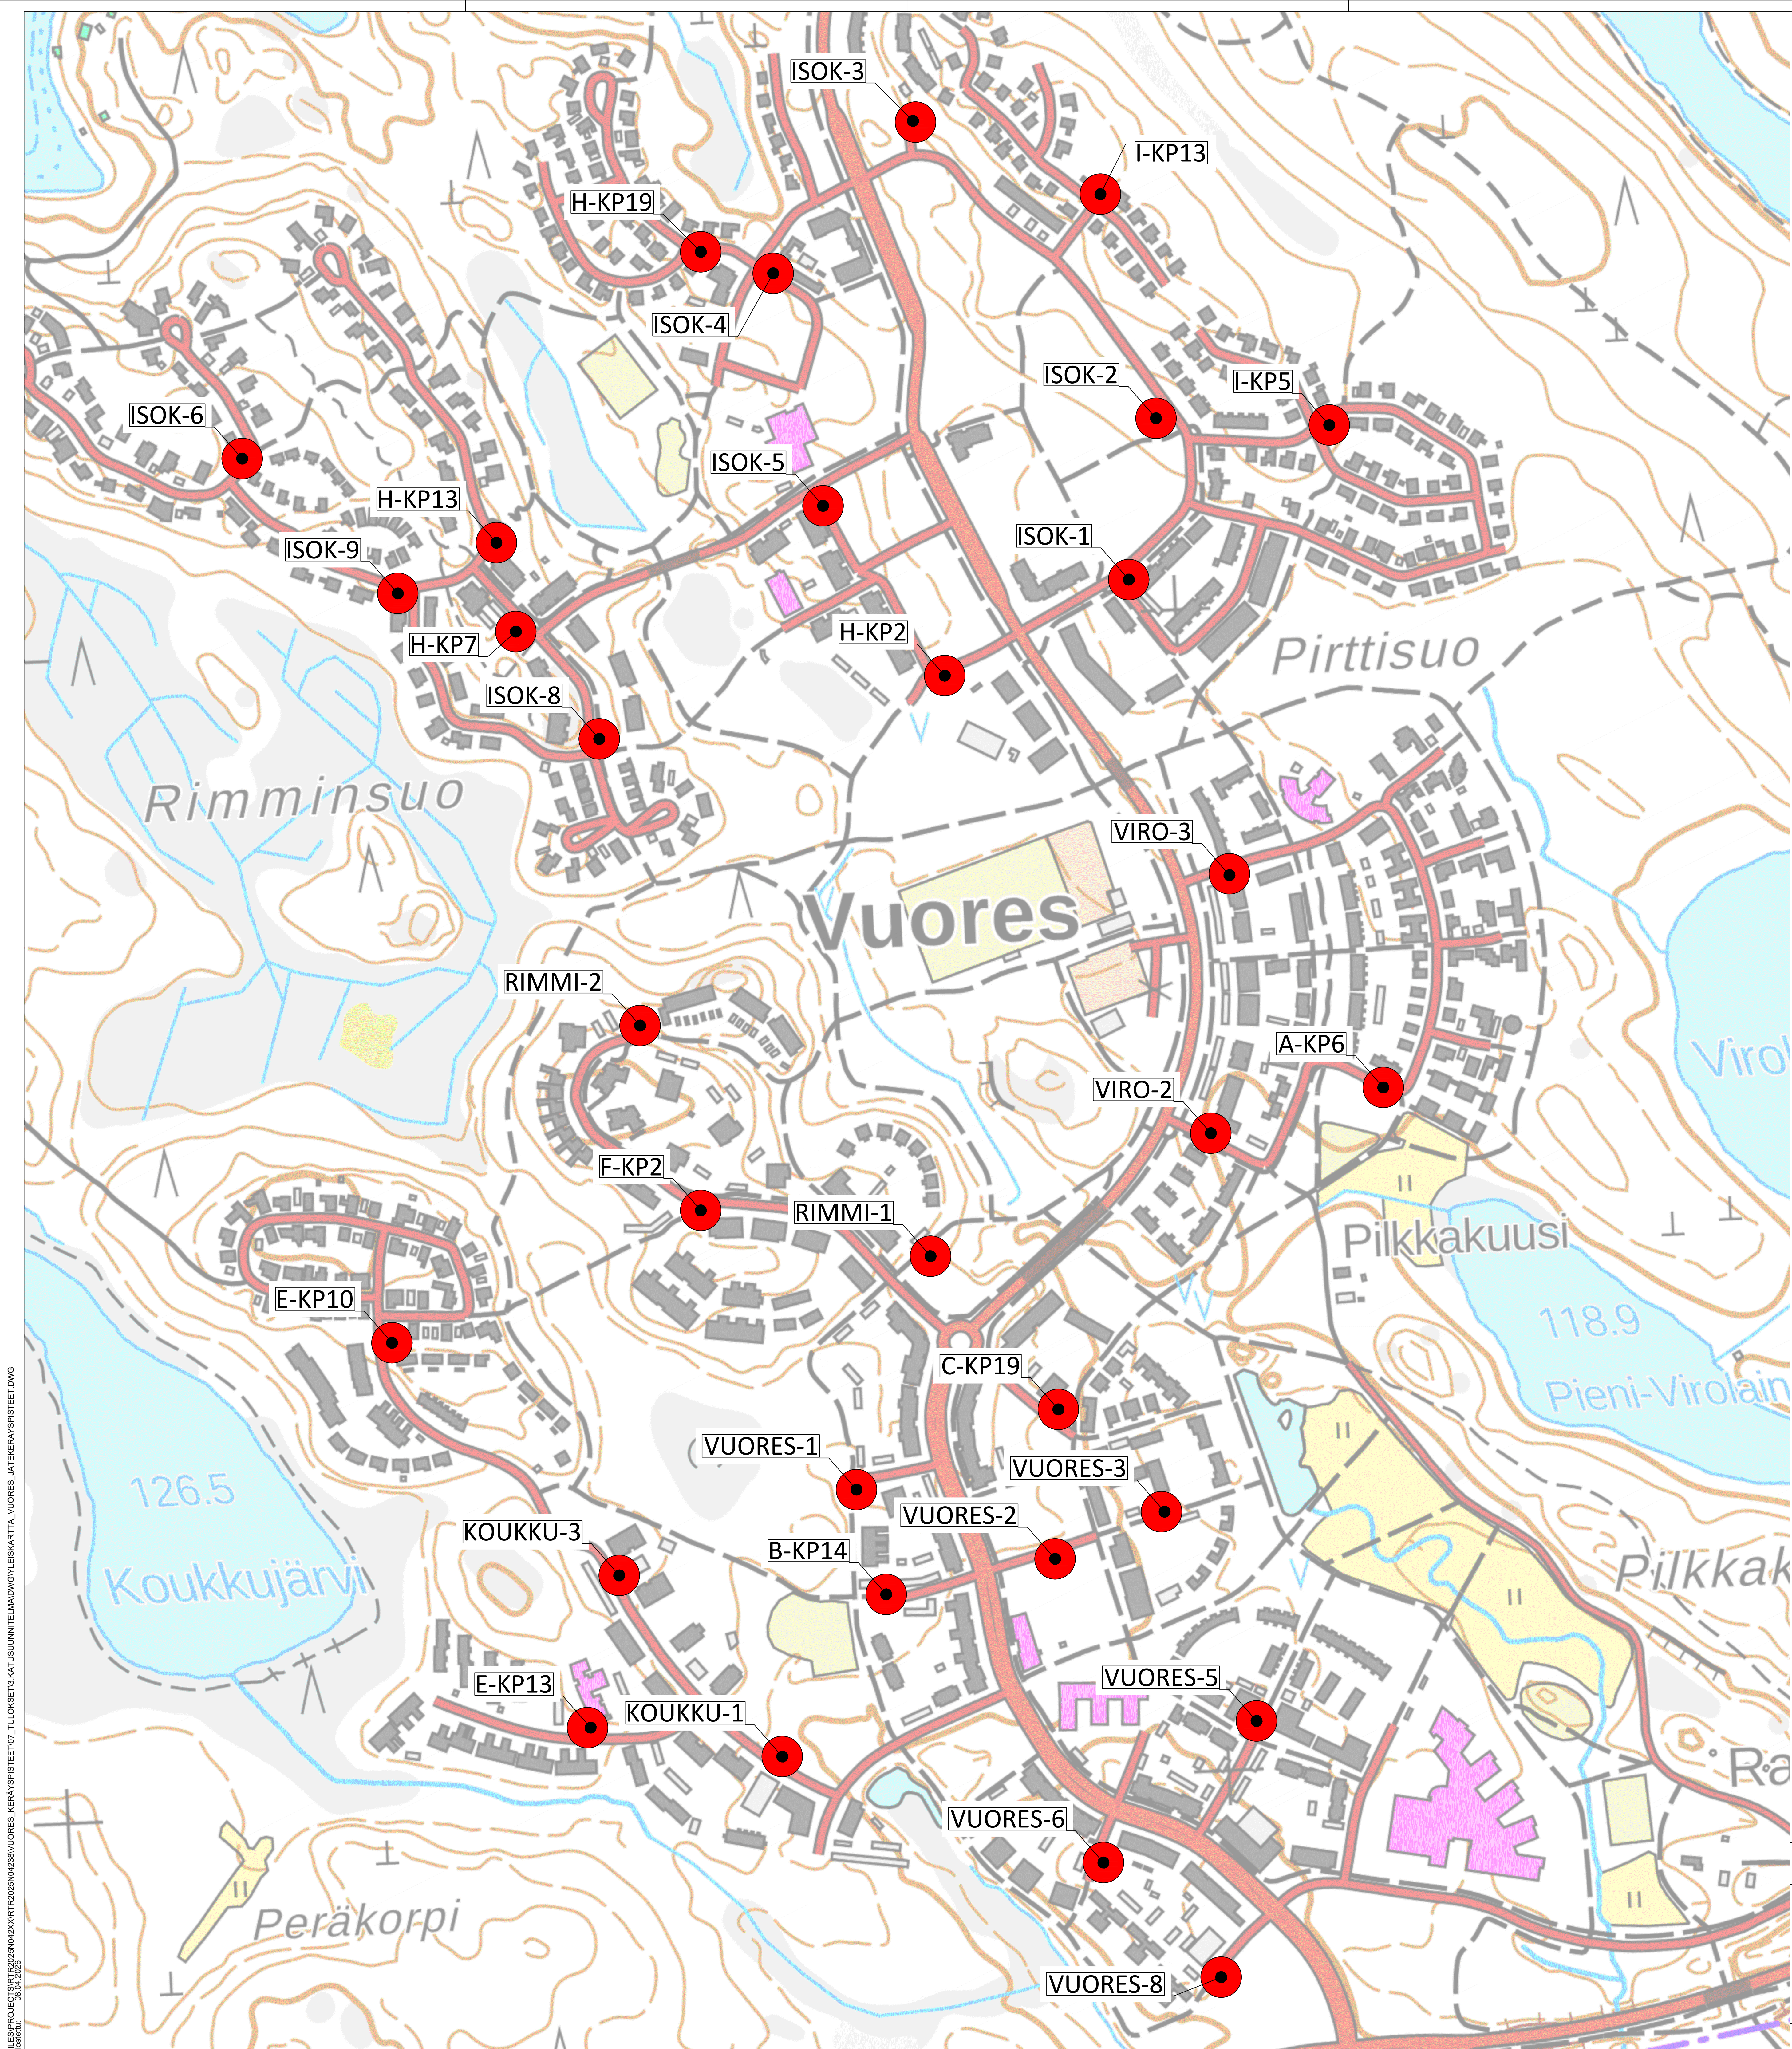

Tässä suunnitelmassa on käytetty ETRS-GK24/N2000 taso- ja korkeuskoordinaatistoa



TAMPEREEN KAUPUNKI
KAUPUNKIYMPÄRISTÖN PALVELUALUE

VUOREKSEN JÄTEPISTEET
VUORES

Diagrammi:	TREx/xx/x
Tark. Liik.	
Tark. Kulu	
Tark. Hule	
Tark. Geo	
Pvm.	8.4.2026

RAKENNUSSUUNNITELMA
YLEISKARTTA, 1:20 000



Ramboll Finland Oy
Kansakatu 5 A
00100 Tampere
puh. 020 725 611

Piirt.	Tuuli Luukkainen
Suunn.	Jani Lehtonen
Tark.	Jussi Halkola

Piir.n:o

Y1

