

Maston keskipisteen koordinaatit:

WGS84: 61°29'19,88"




23°47'12,1"

ETRS-TM35FIN

N: 6821457,3

E: 328931,3

Korkeusjärjestelmä N2000

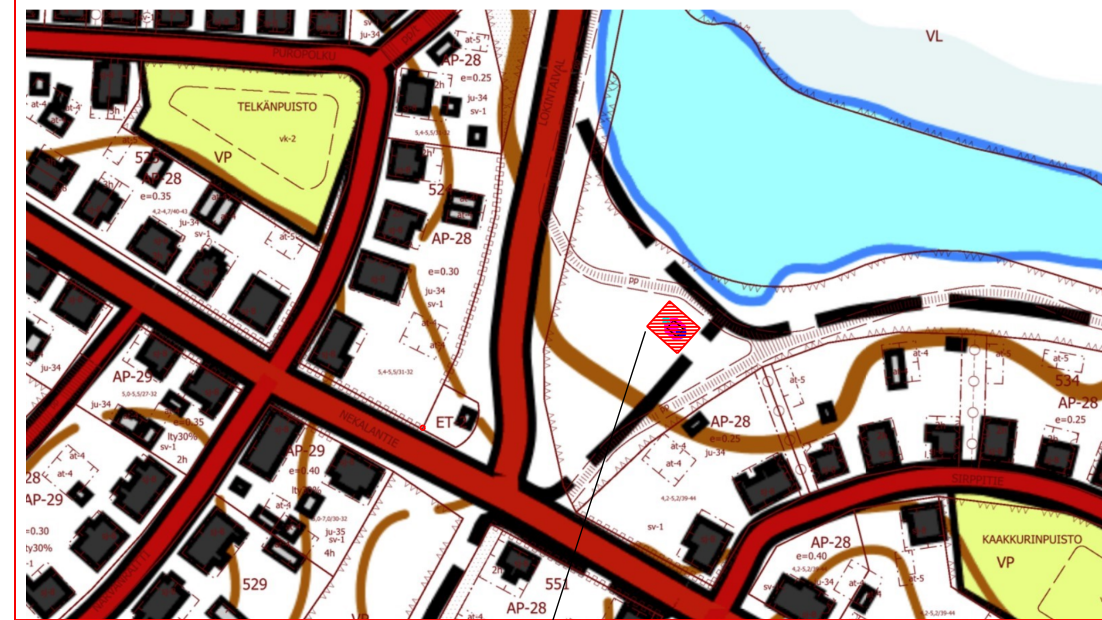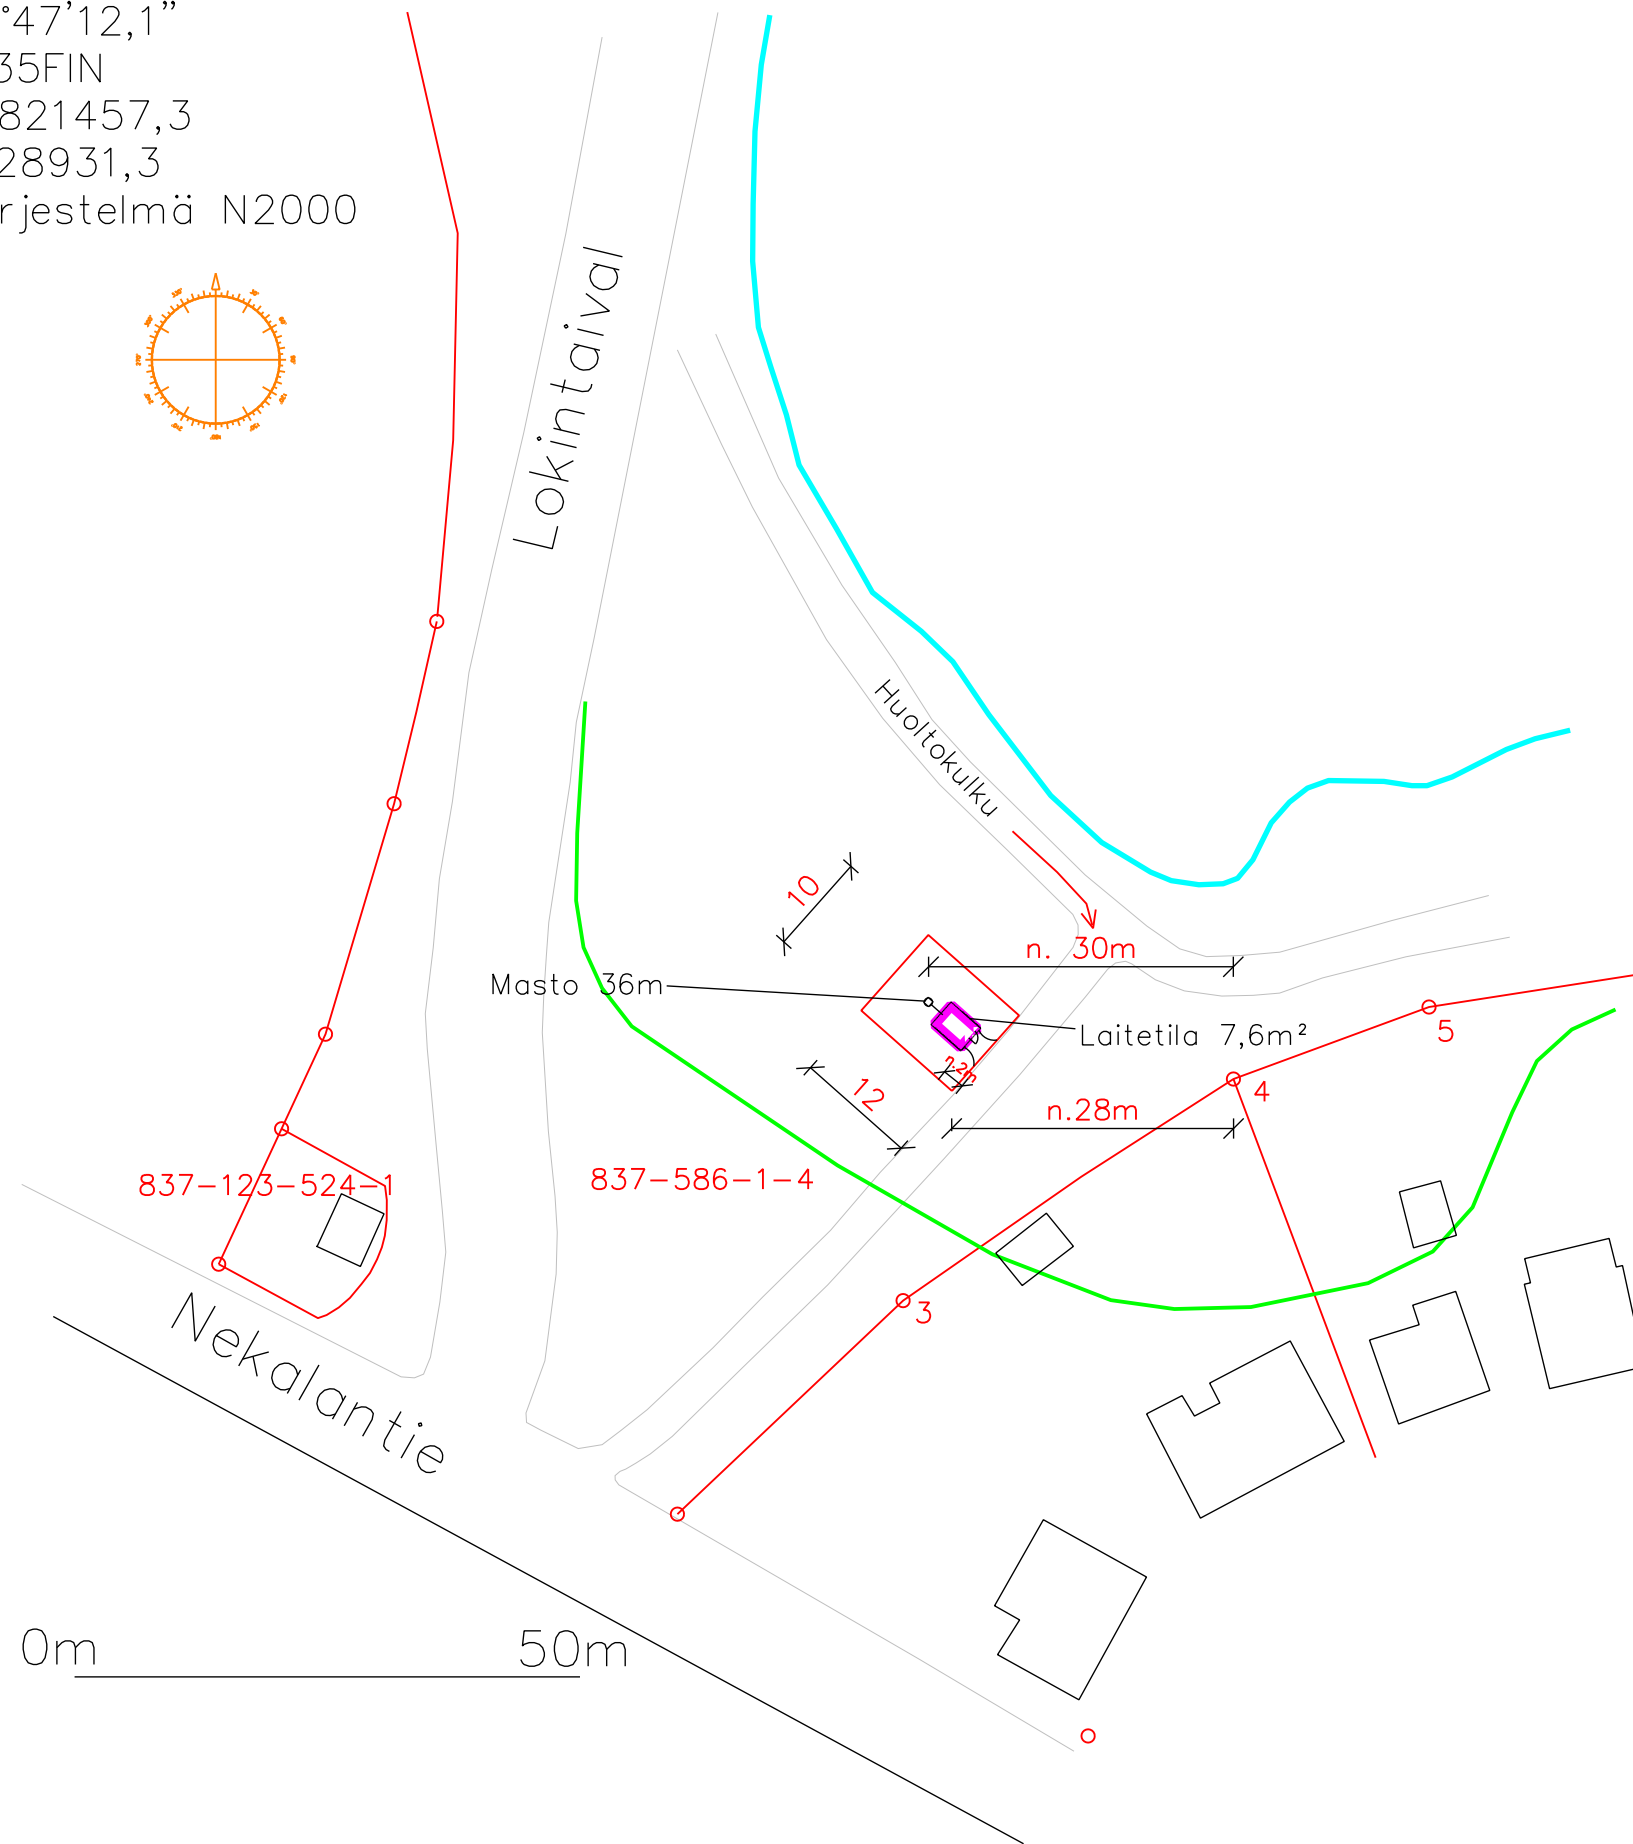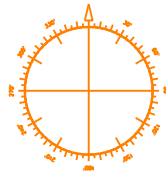


Vuokra-alue
120m²

* lopullinen tielinjaus tarkentuu kiinteistön alueella rakennusaikana, olemassa olevaa puustoa säilyttäen mahdollisimman paljon.


** vuokra-alue / rakennuspaikka, maston keskipiste ja laitilan paikka voivat kiinteistön alueella todellisuudessa muuttua muutamia metrejä asemapiirroksesta ja / tai pohjakartasta poiketen maa- tai kallioperän ominaisuuksien niin vaatiessa.

K.O.SA./KYLÄ 586	KORTTELI/TILA 1	TONTTI/RNo 4	VIRANOMAISTEN MERKINTÖJÄ	
RAKENNUSKOHTEEN NIMI JA OSOITE UUDISRAKENNUS JA MASTO 36m			PIIRUSTUSLAJI PÄÄPIIRUSTUS	
RAKENNUSKOHTEEN NIMI JA OSOITE ANTENNIMASTO JA LAITETILA Tampere, Viinikka Lokintaival			PIIRUSTUKSEN SISÄLTÖ ASEMAPIIRUSTUS	
DIGITA OY PL99 00521 HELSINKI PUH. 0204 11 711			SUUNN. ALA	TYÖ No PIIR.No J51219
			PÄIVÄYS 26.11.2024	YHT.HENK. BÖRJE EXCELL PUH. 0408380579


JULKISIVU A-B

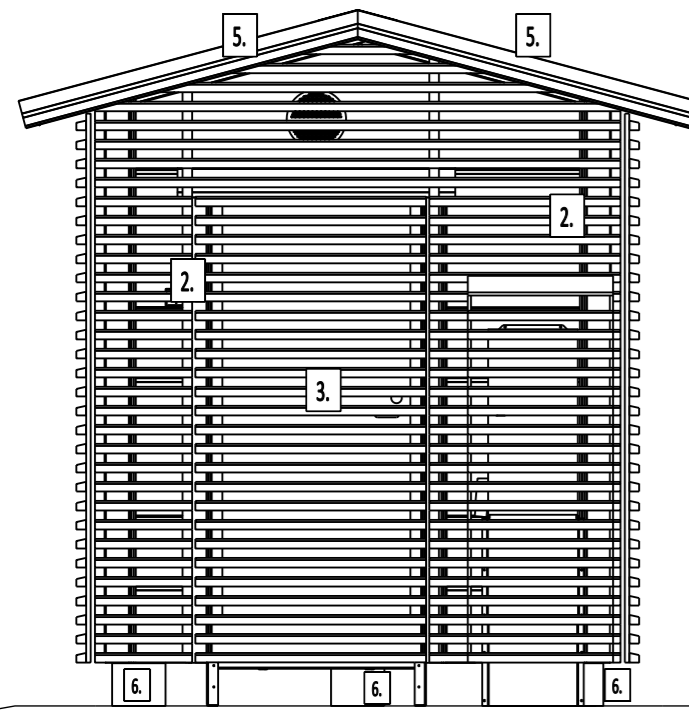


JULKISIVU B-C

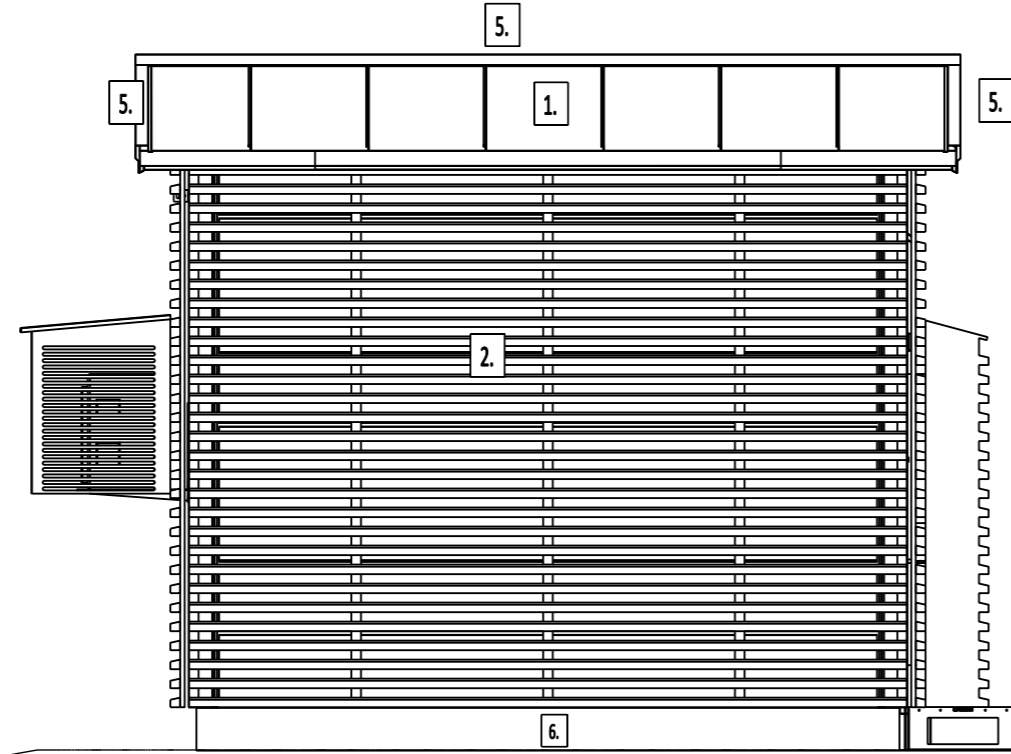

JULKISIVU C-D

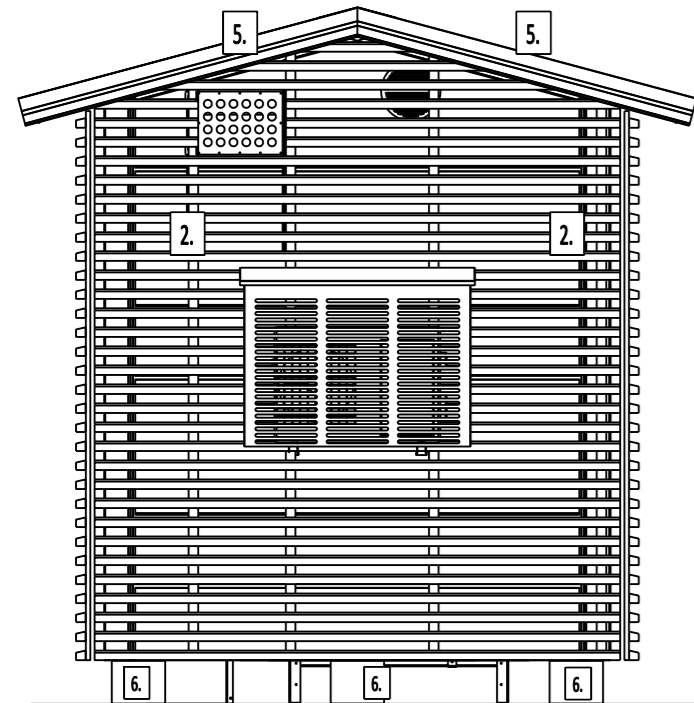

JULKISIVU D-A

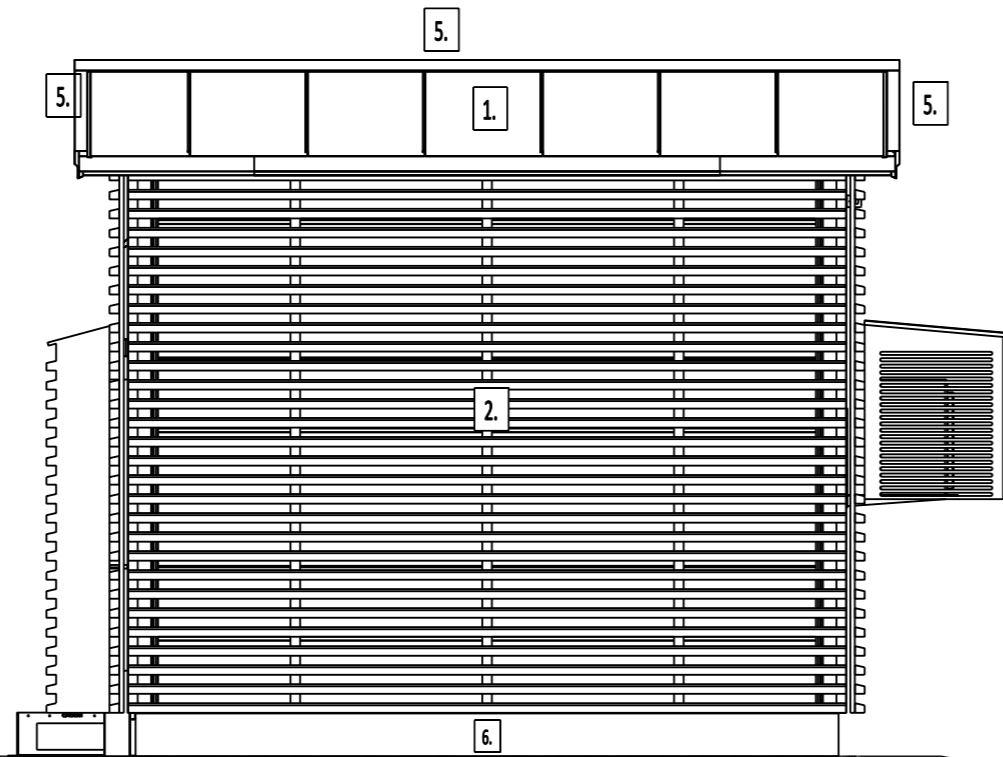


1. KATTOPELTI
2. SEINÄ, PUURIMA
3. OVI
4. PELTILISTA
5. OTSAPELTI / RÄYSTÄS
6. BETONIPILARI

VÄRI RAL7012, basaltin harmaa
 VÄRI RAL7012, basaltin harmaa
 VÄRI RAL7012, basaltin harmaa
 VÄRI RAL7012, basaltin harmaa
 VÄRI RAL7012, basaltin harmaa
 VÄRI LUONNON HARMAA

Pääsuunnittelijan allekirjoitus:

GROOM

K.OAS/KYLÄ -	KORTTELI/TILA -	TONTTI/RN:O -	SUUNNITTELIJA TERO TUHKALAINEN, INS
RAKENNUSOIKEUS UUDISRAKENNUS			PIIRUSTUSLAJI PÄÄPIIRUSTUS
RAKENNUSKOHTTEEN NIMI JA OSOITE Matkaviestintukiasema Tampere, Viinikka Lokintaival			PIIRUSTUKSEN SISÄLTÖ Julkisivu MITTAKAAVA 1:25
RAKENNUTTAJA Digita Oy	TEKIJÄ HARRI HAAVIKKO Oy Lekatie 6 50170 Mikkeli	PIIRT. TT	SUUNNITTELUALA JA PIIRUSTUKSEN NUMERO ARK
PÄIVÄYS 28.11.2024			

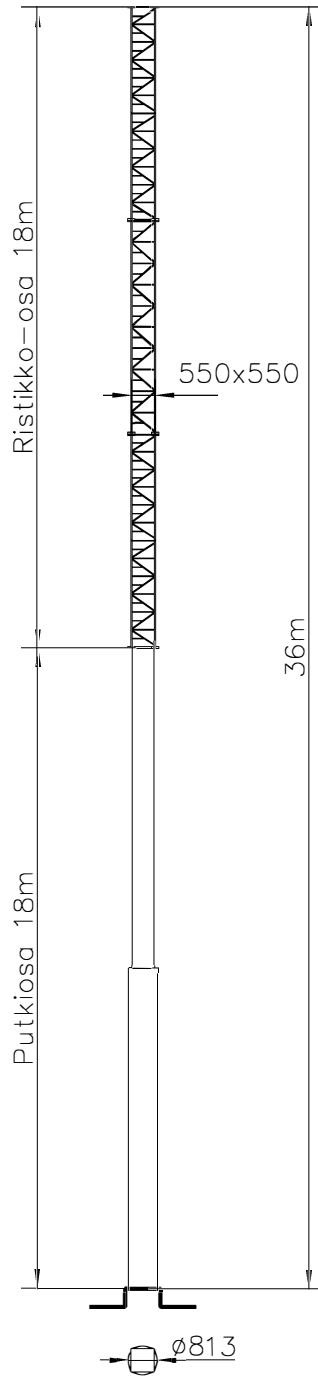

Materiaali: sinkitty teräs
 Masto varustetaan kiipeilyesteellä
 Väri: RAL7012, basaltin harmaa

K.OSA 586	KORTTELI/TILA 1	TONTTI/RNo 4	VIRANOMAISTEN MERKINTÖJÄ	
RAKENNUSOIMENPIDE UUDISRAKENNUS MASTO 36m			PIIRUSTUSLAJI PÄÄPIIRUSTUS	JUOKS.No
RAKENNUSKOHTEEN NIMI JA OSOITE ANTENNIMASTO JA LAITETILA Tampere Viinikka Lokintaival			PIIRUSTUKSEN SISÄLTÖ JULKISIVU	MITTAKAAVAT 1:150
DIGITA OY PL 99, 00521 HELSINKI PUH. 0204 11 711			SUUN.ALA	TYÖ No PIIR.No J51221
			PÄIVÄYS 22.01.2024	YHT.HENK BÖRJE EXCELL PUH.0408380579

