



### SUUNNITELMAPAKETTI 3

LENTÄVÄNNIEMEN SUUNTA


KANSILEHTI  
RAIOTIEN SUOJATEIDEN JA YLITYSPAIKKOJEN MERKINTÖJEN PARANTAMINEN

Ylan päätös:	
Suunnittelupäällikön päätös:	
/ §	
Muutos	
Tark.	
Hyv.	
Pvm.	21.05.2026
Korvaa piir.n:o	
Ark.n:o	



Piirt.	M. Heikkilä
Suunn.	M. Heikkilä
Tark.	V. Määttä

Piir.n:o	
----------	--

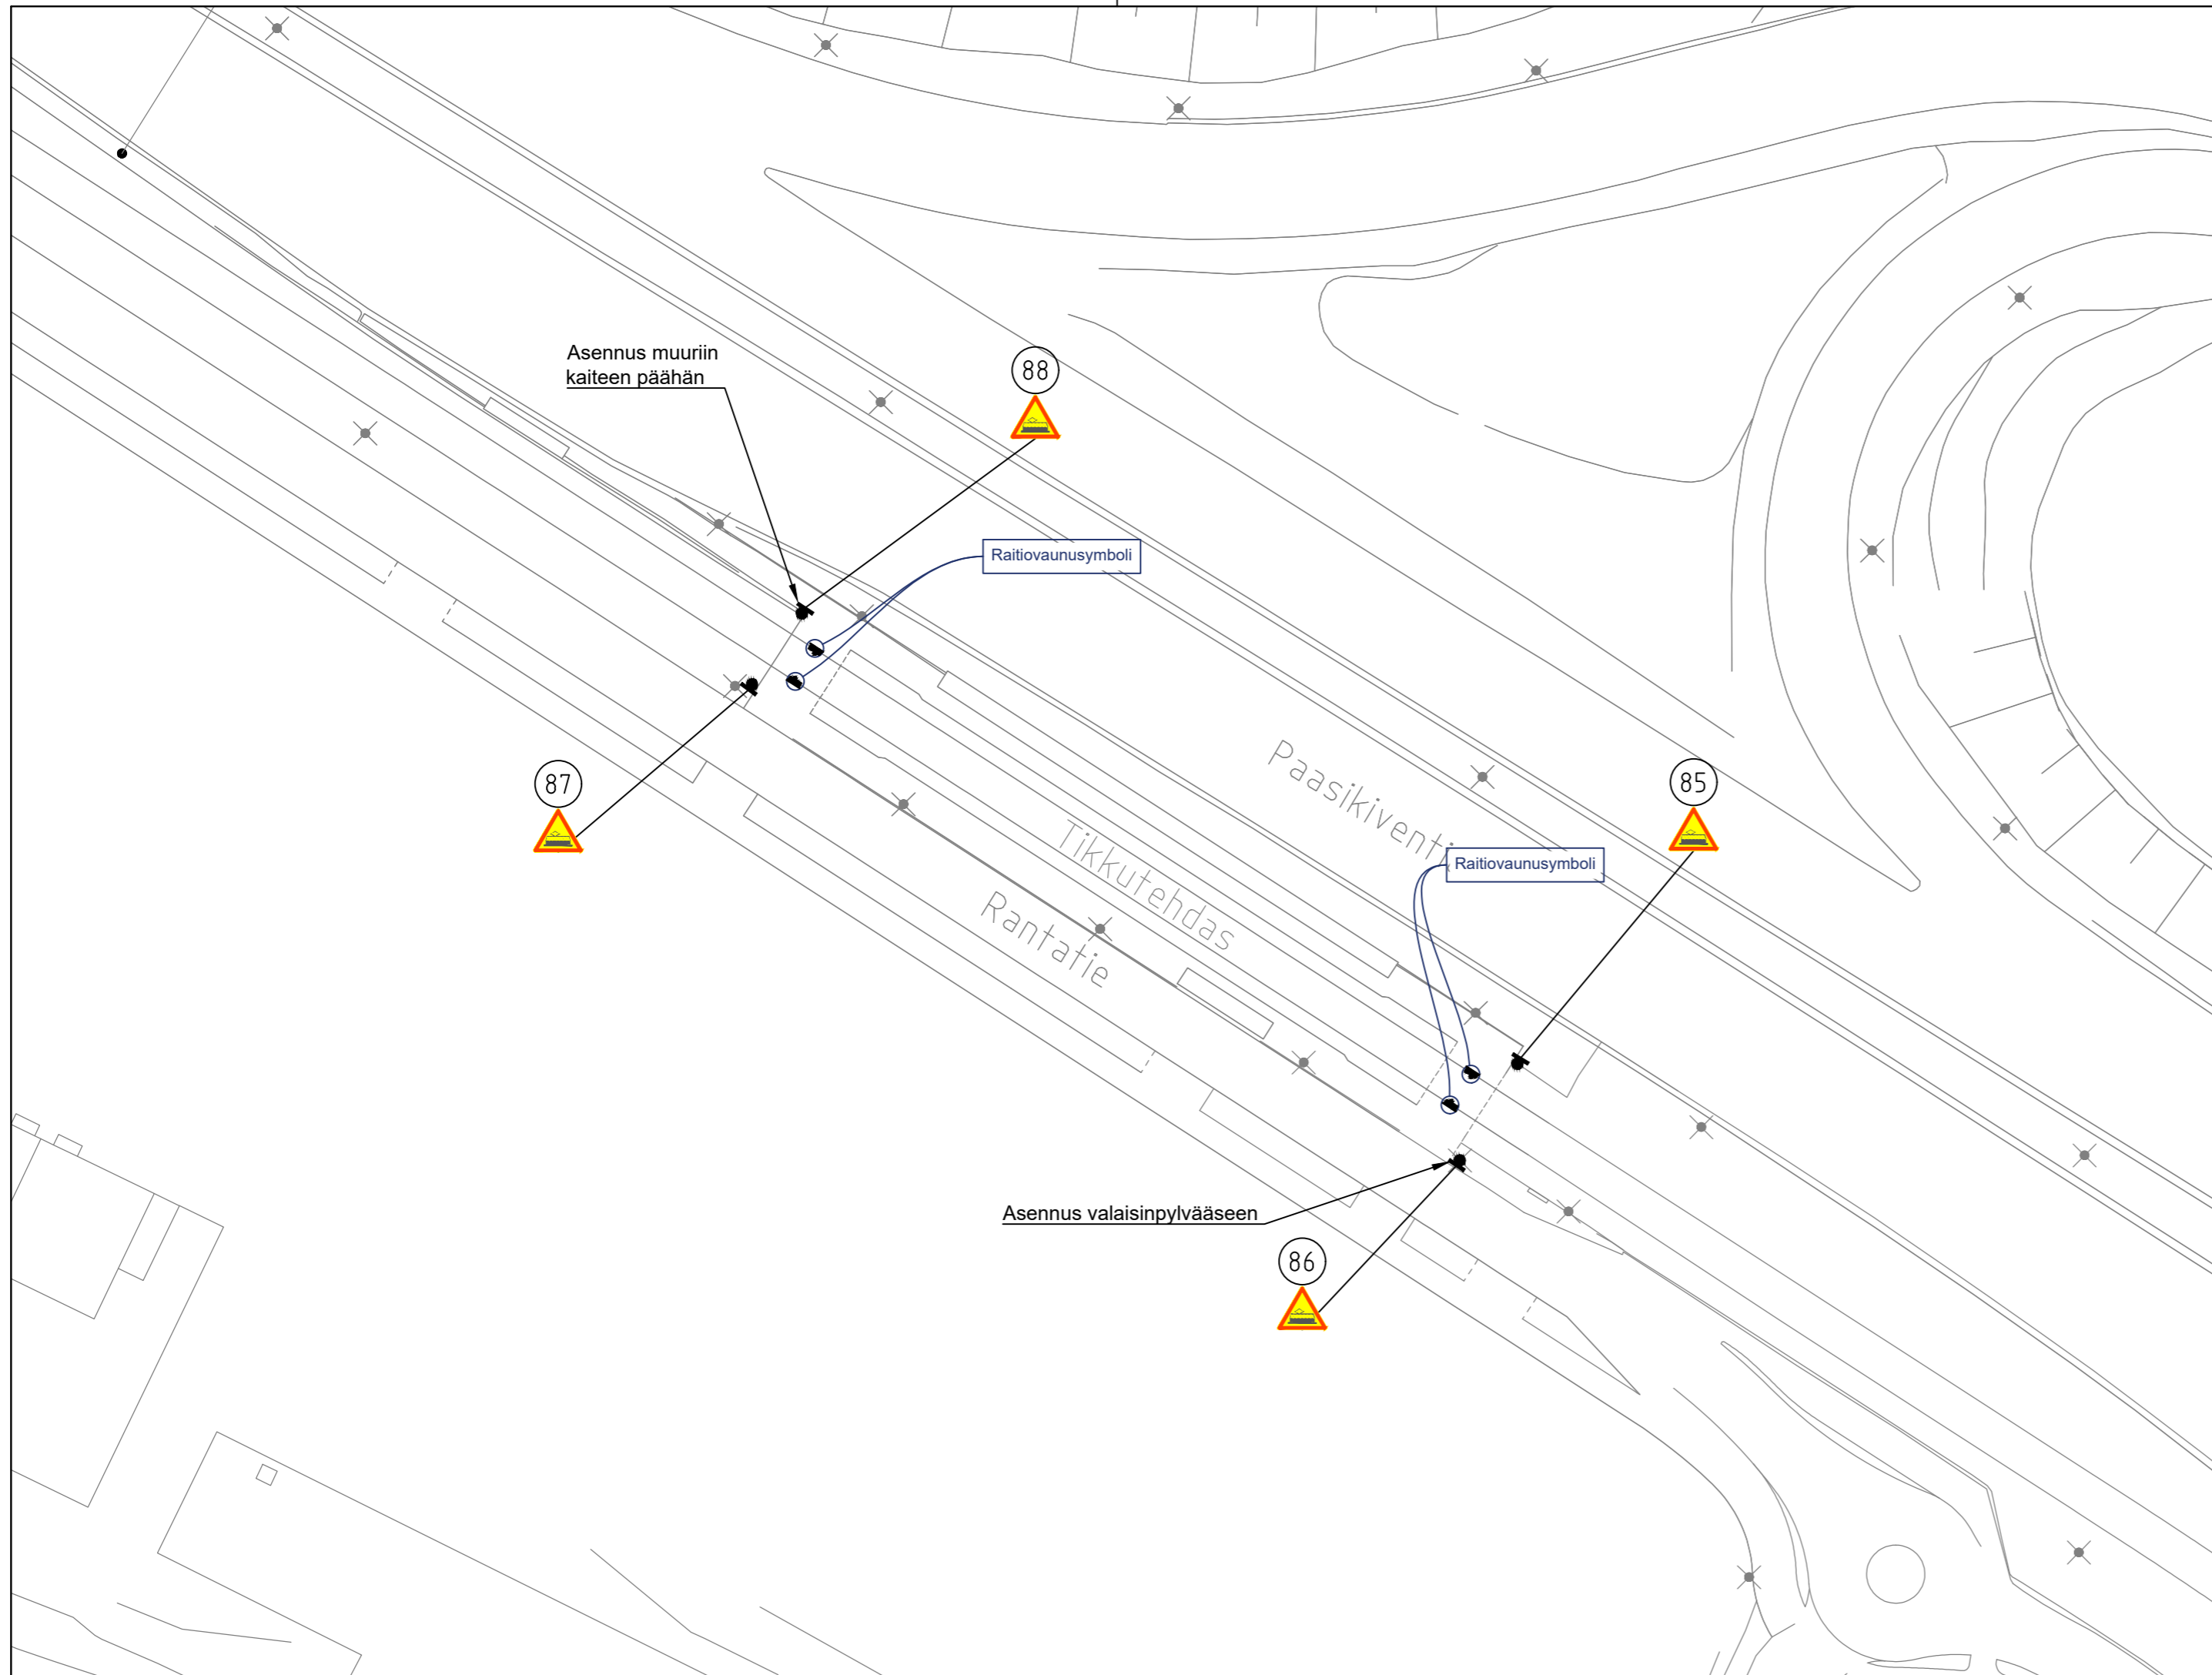

**TAMPEREEN KAUPUNKI**  
KAUPUNKIYMPÄRISTÖN PALVELUALUE

## LENTÄVÄNNIEMEN SUUNTA

TIKKUTEHDAS, PYSÄKKI


Ylan päätös:	
Suunnittelupäällikön päätös:	
/ §	
Muutos	
Tark.	Aleksi Rauhala
Hyv.	
Pvm.	21.05.2026
Korvaa piir.n:o	
Ark.n:o	

RAKENNUSSUUNNITELMA  
LIIKENTEENOHJAUSSUUNNITELMA 1:500  
RAITIOTIEN SUOJATEIDEN JA YLITYSPAIKKOJEN MERKINTÖJEN PARANTAMINEN



Piirt.	M. Heikkilä
Suunn.	M. Heikkilä
Tark.	V. Määttä

Piir.n:o 1/23318/1

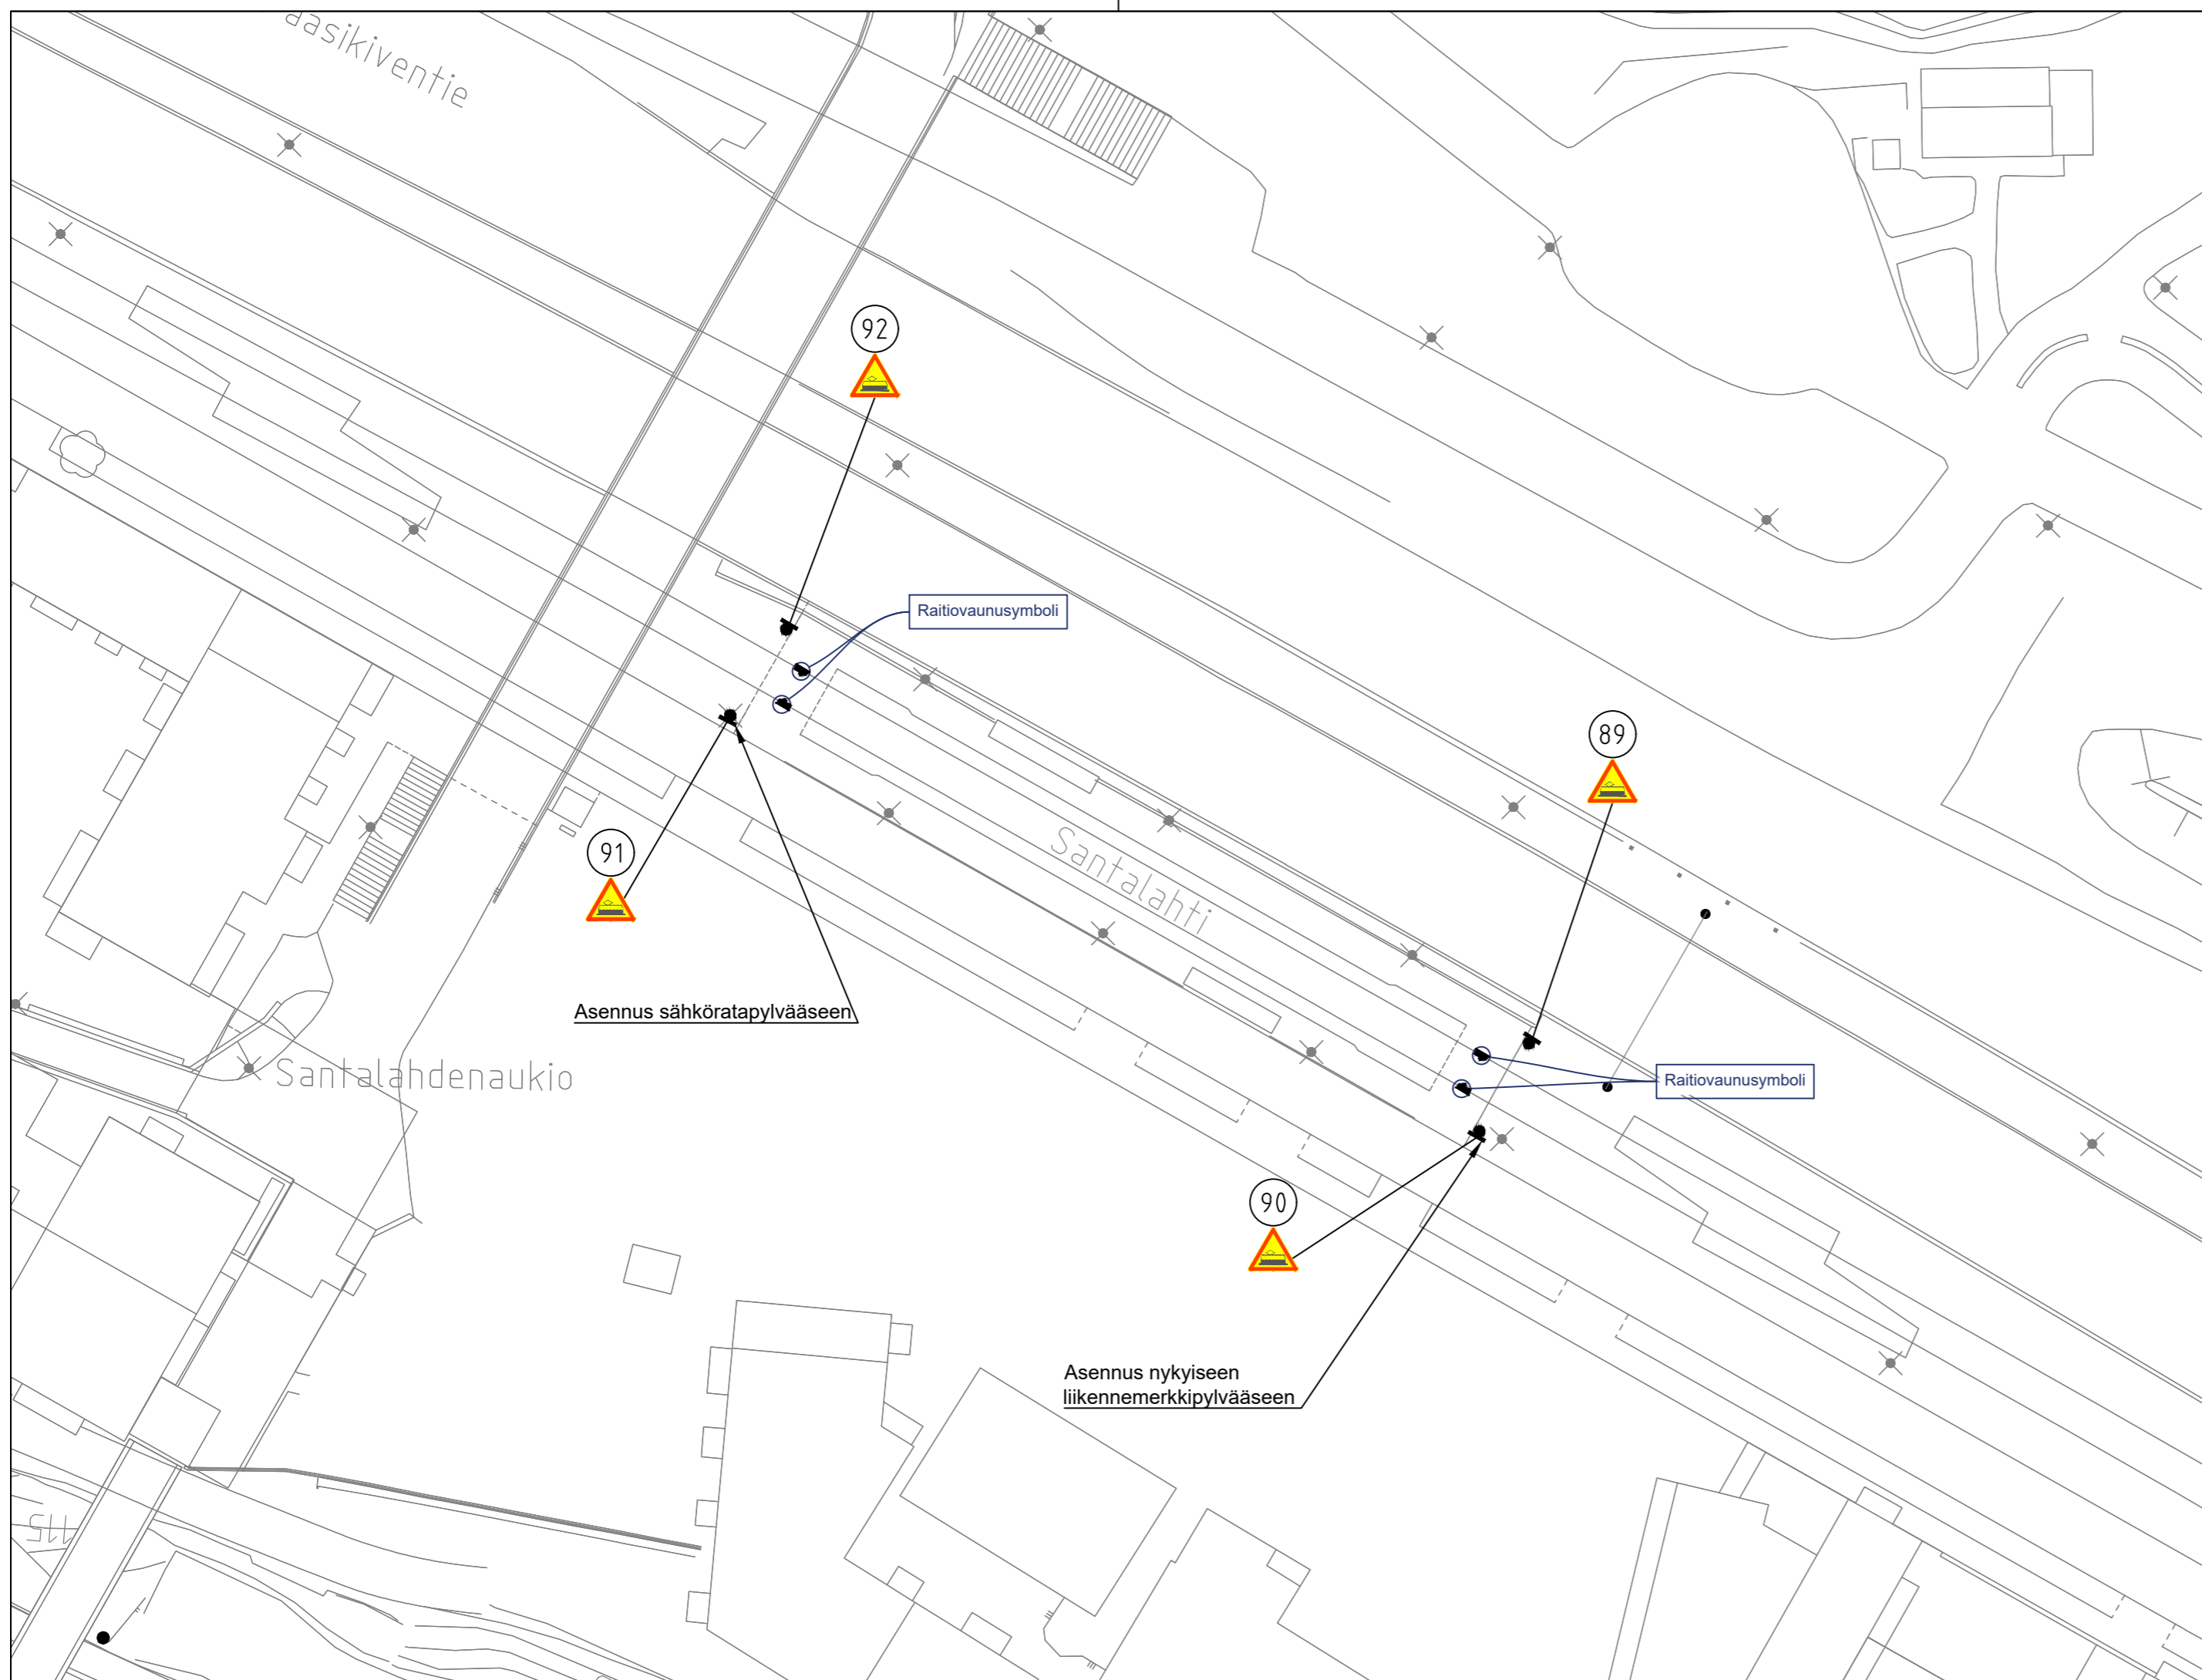

## LENTÄVÄNNIEMEN SUUNTA

SANTALAHTI, PYSÄKKI


RAKENNUSSUUNNITELMA  
 LIIKENTEENOHJAUSSUUNNITELMA 1:500  
 RAITIOTIEN SUOJATEIDEN JA YLITYSPAIKKOJEN MERKINTÖJEN PARANTAMINEN

Ylan päätös:	
Suunnittelupäällikön päätös: / §	
Muutos	
Tark.	Aleksi Rauhala
Hyv.	
Pvm.	21.05.2026
Korvaa piir.n:o	
Ark.n:o	



Piirt.	M. Heikkilä
Suunn.	M. Heikkilä
Tark.	V. Määttä

Piir.n:o	1/23318/2
----------	-----------

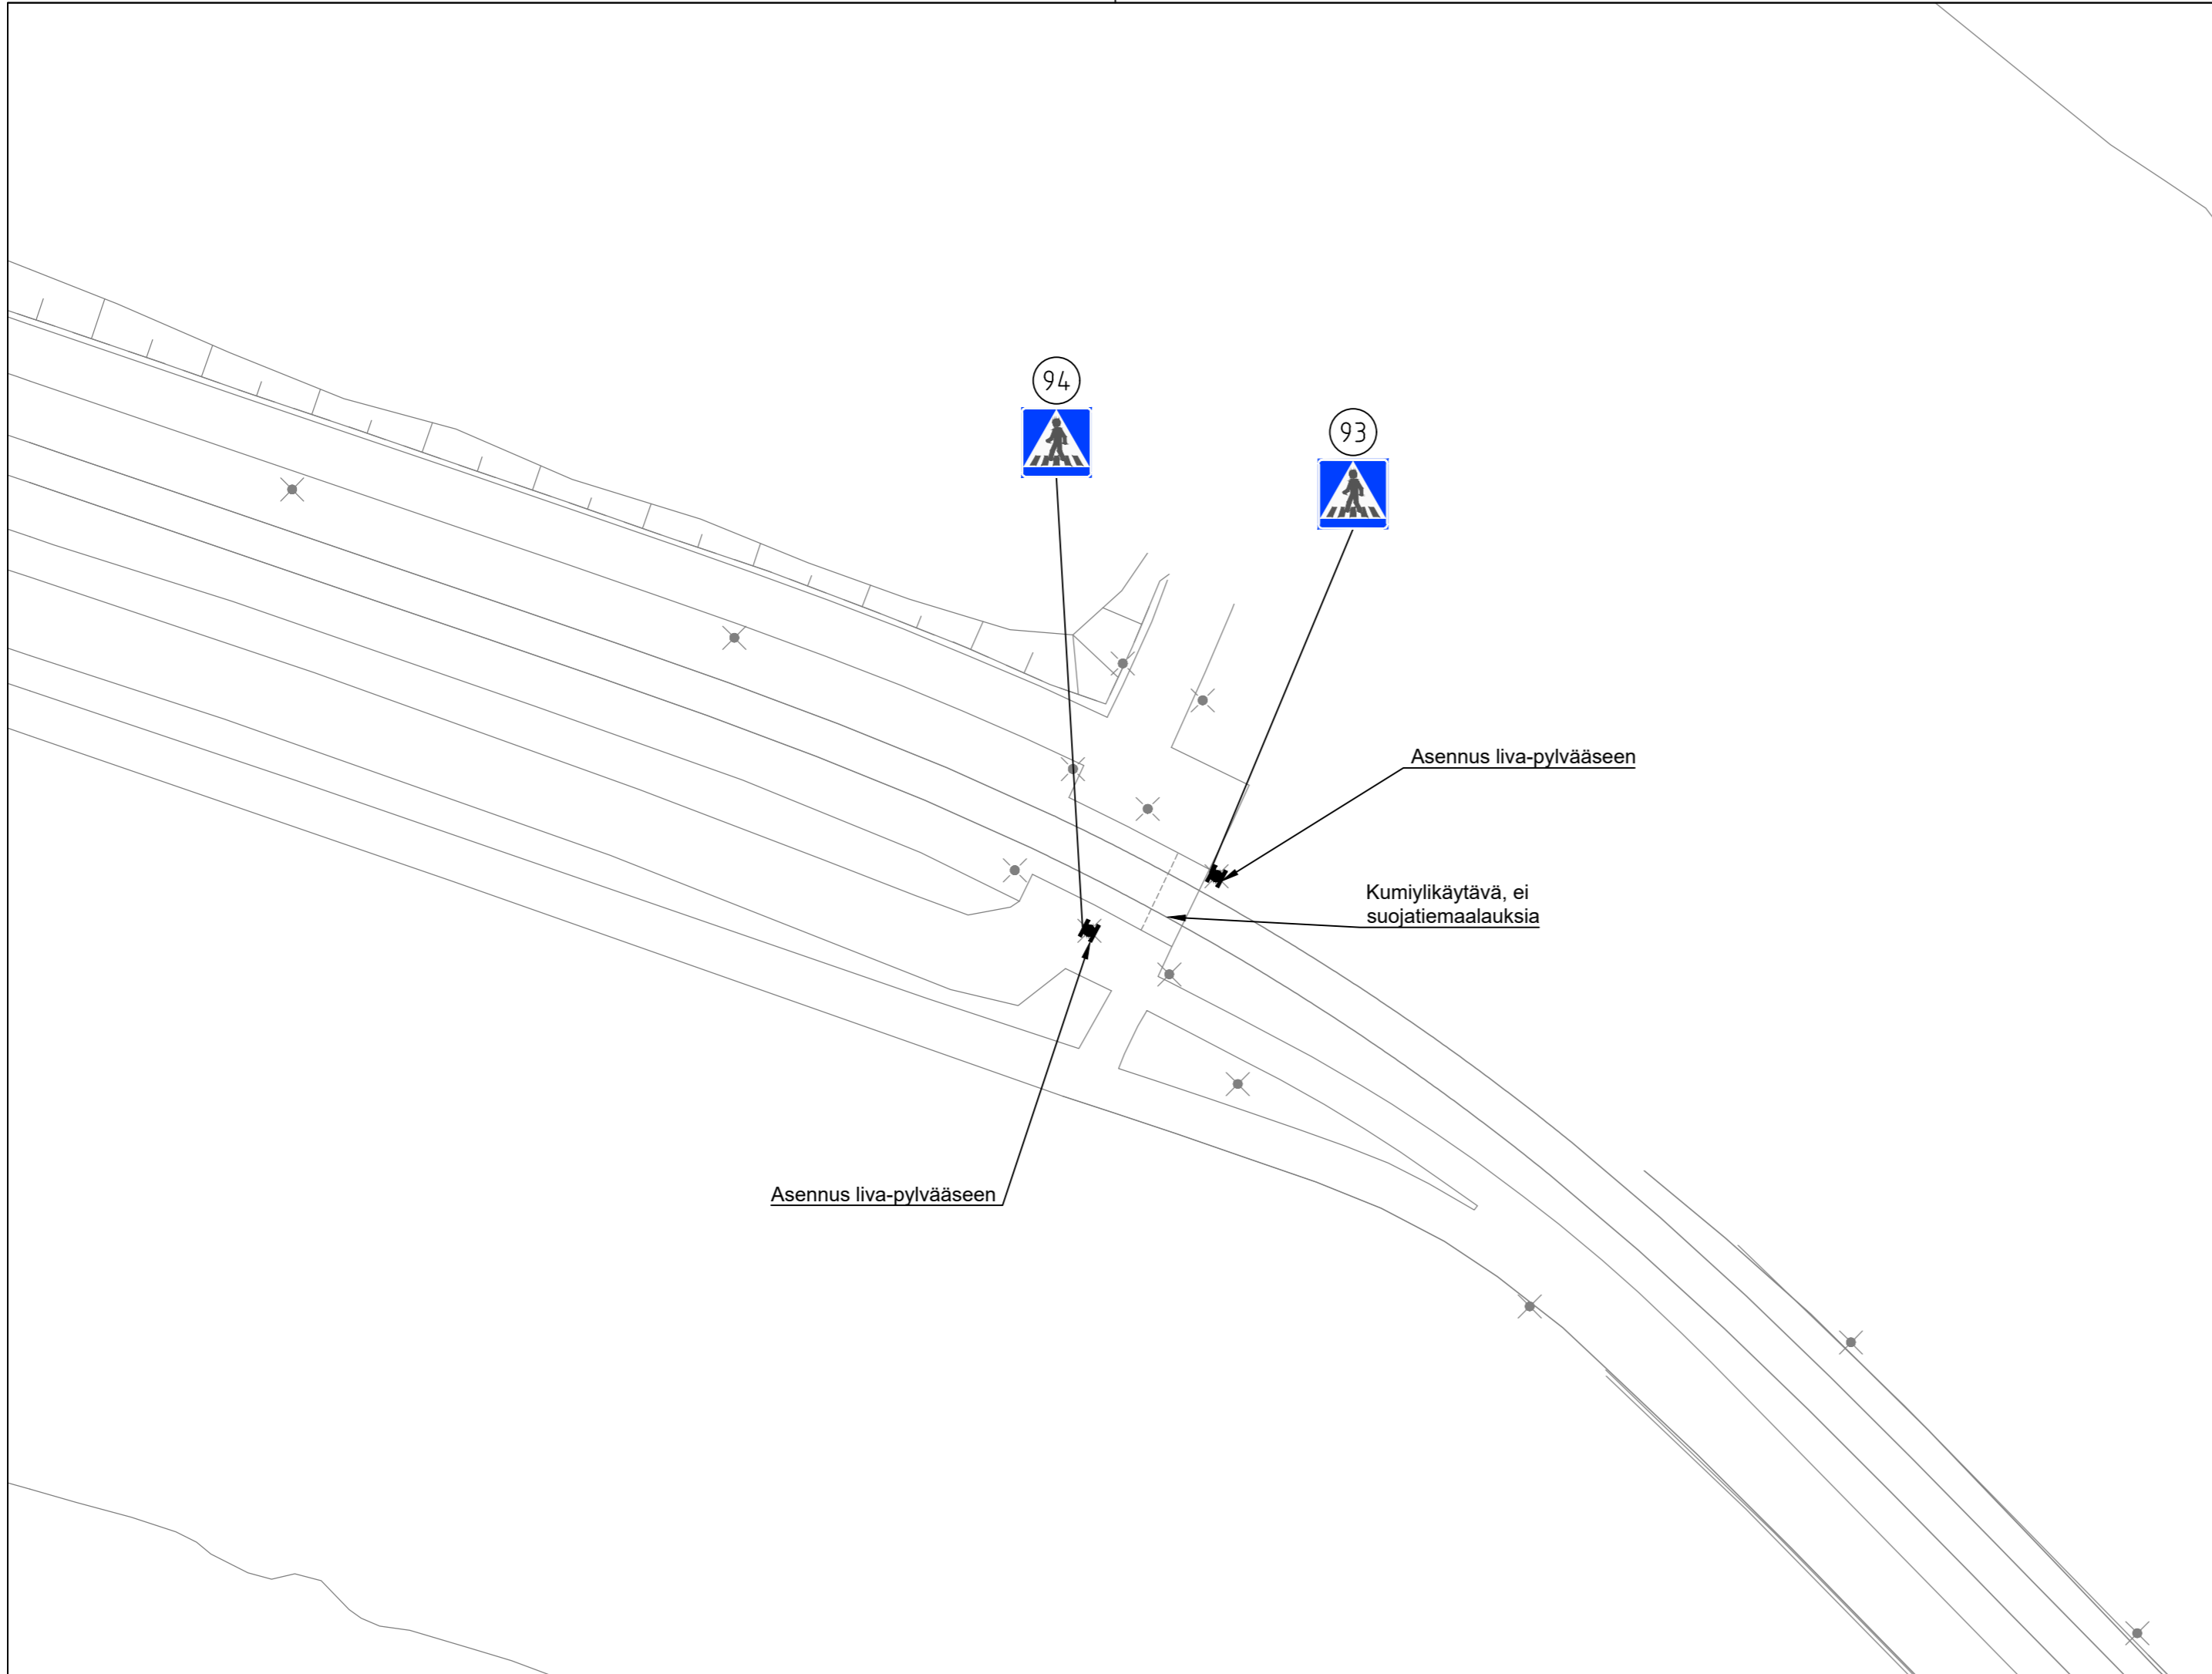

## LENTÄVÄNNIEMEN SUUNTA

NÄSISAARI


RAKENNUSSUUNNITELMA  
 LIIKENTEENOHJAUSSUUNNITELMA 1:500  
 RAITIOTIEN SUOJATEIDEN JA YLITYSPAIKKOJEN MERKINTÖJEN PARANTAMINEN

Ylan päätös:	
Suunnittelupäällikön päätös: / §	
Muutos	
Tark.	Aleksi Rauhala
Hyv.	
Pvm.	21.05.2026
Korvaa piir.n:o	
Ark.n:o	



Piirt.	M. Heikkilä
Suunn.	M. Heikkilä
Tark.	V. Määttä

Piir.n:o	1/23318/3
----------	-----------

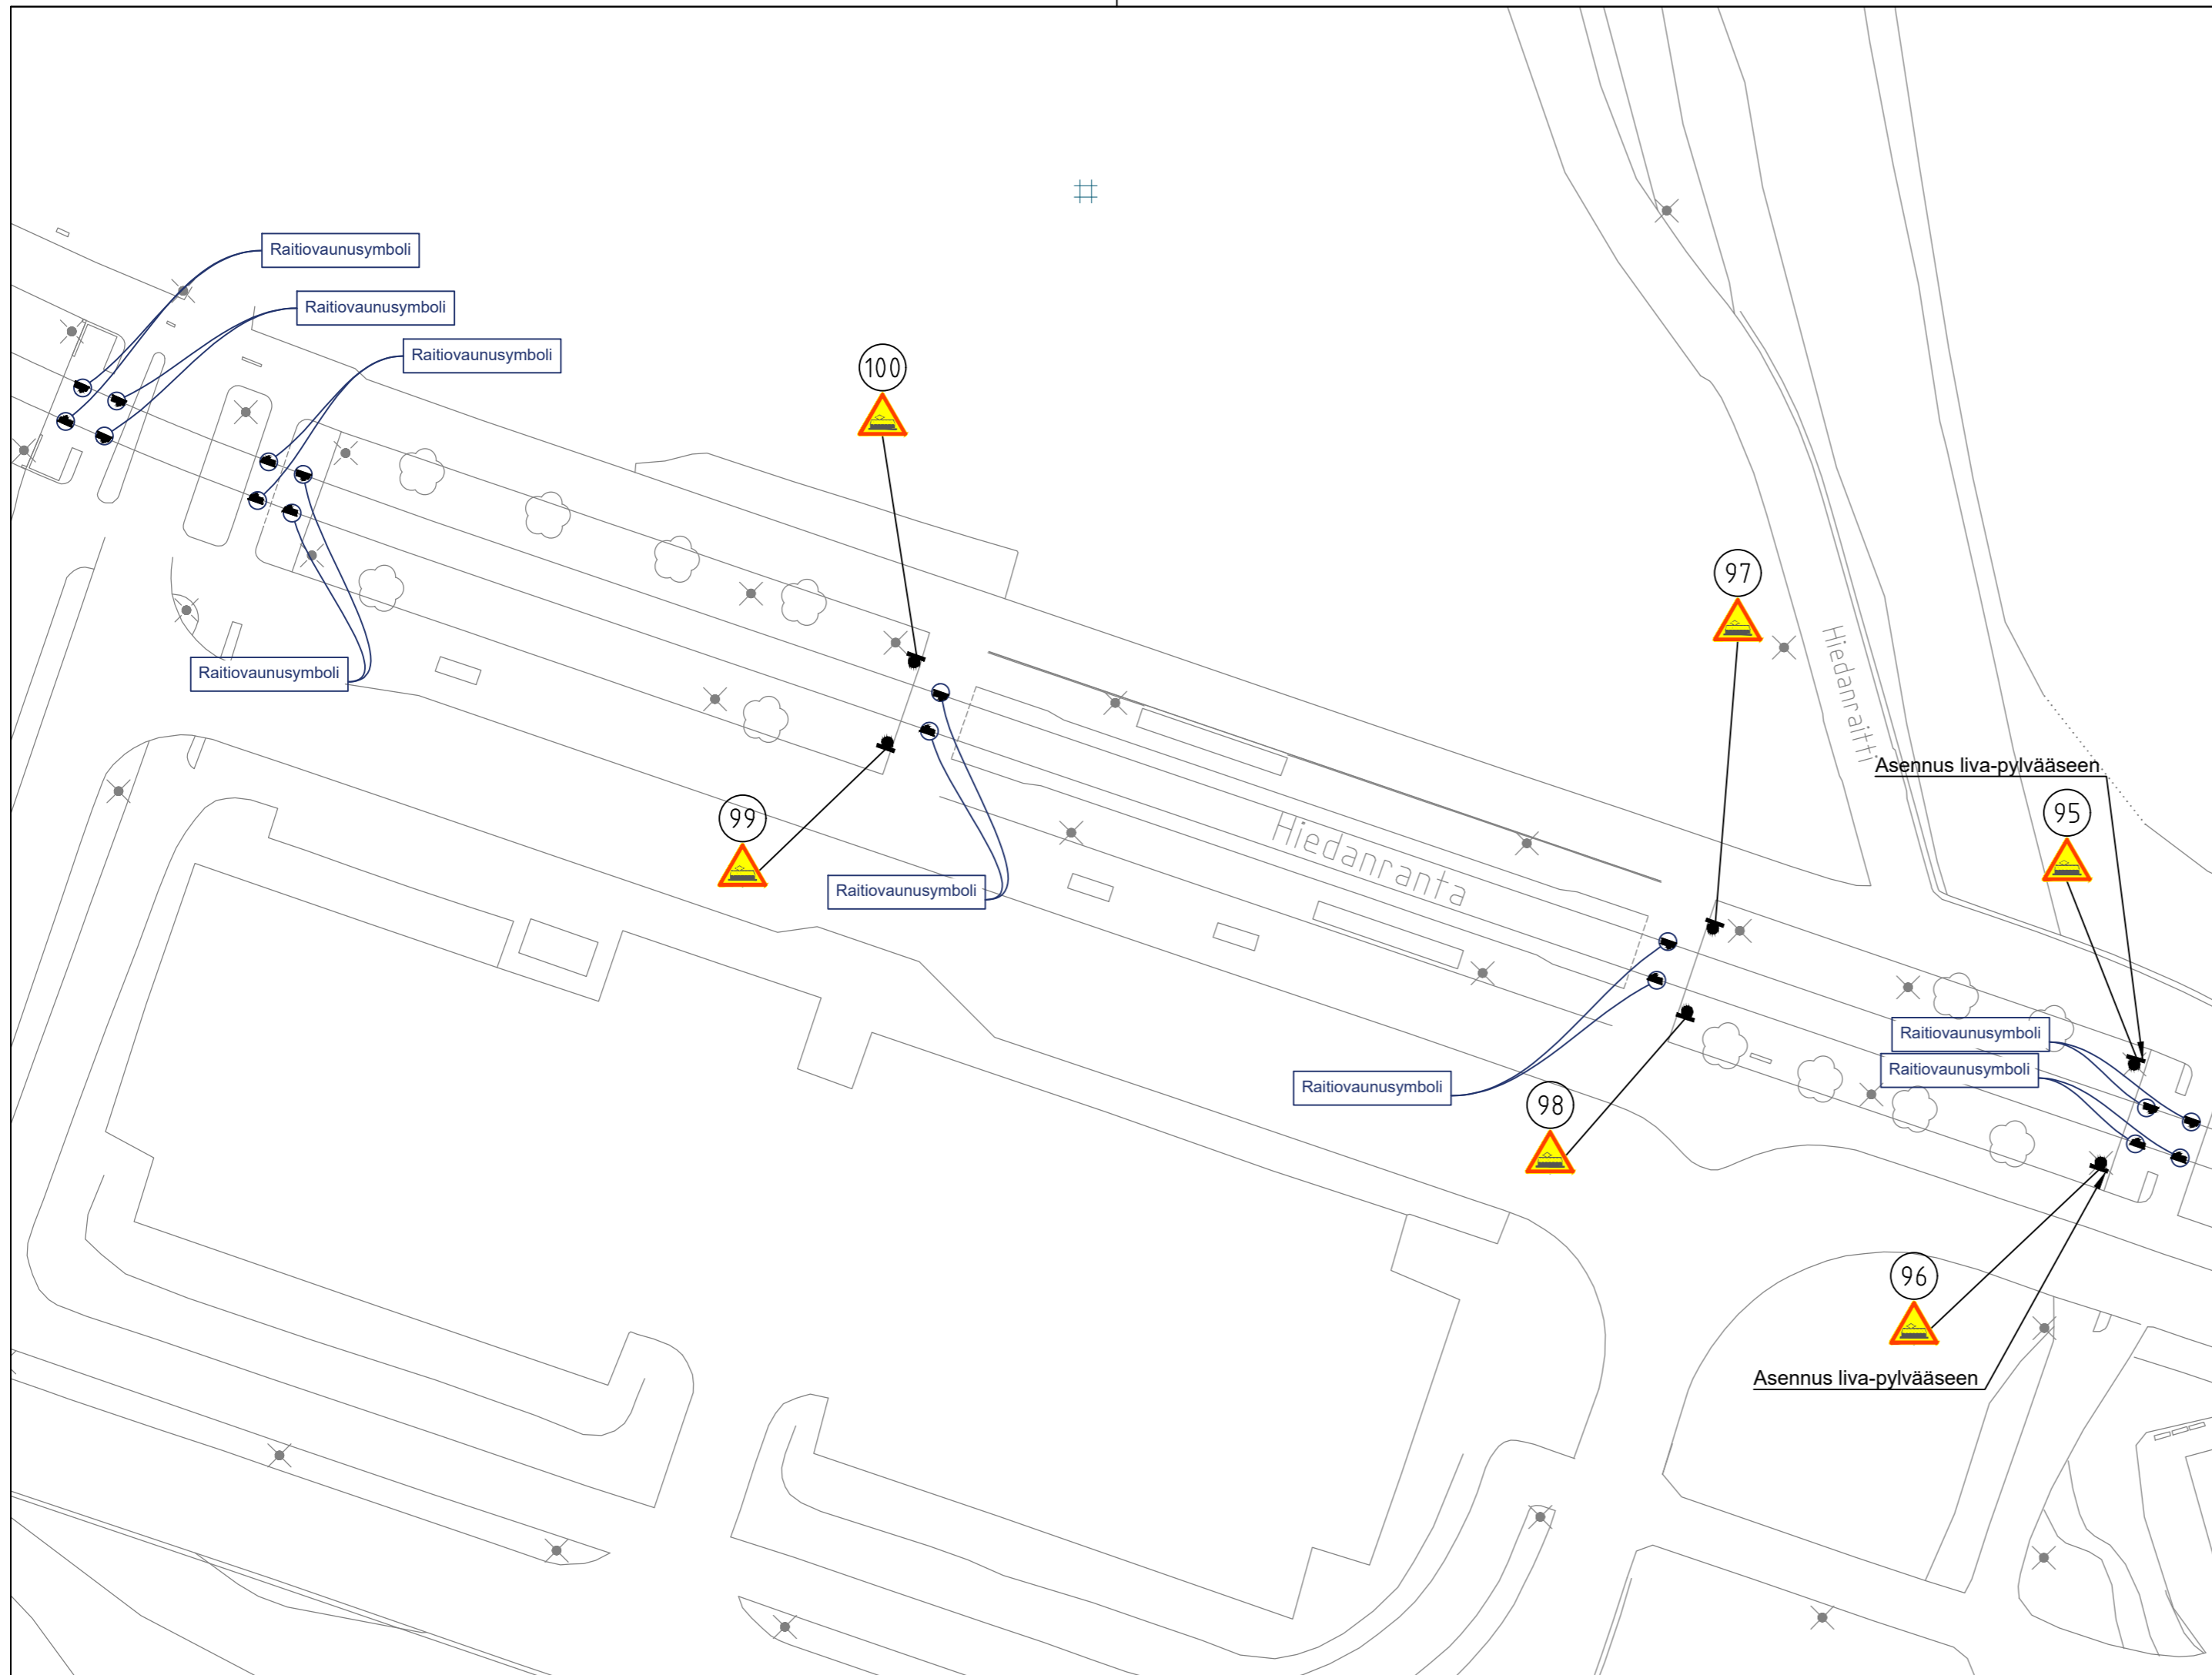

**TAMPEREEN KAUPUNKI**  
KAUPUNKIYMPÄRISTÖN PALVELUALUE

## LENTÄVÄNNIEMEN SUUNTA

HIEDANRANTA, PYSÄKKI


RAKENUSSUUNNITELMA  
LIIKENTEENOHJAUSSUUNNITELMA 1:500  
RAITIOTIEN SUOJATEIDEN JA YLITYSPAIKKOJEN MERKINTÖJEN PARANTAMINEN

Ylan päätös:	
Suunnittelupäällikön päätös:	
/ §	
Muutos	
Tark.	Aleksi Rauhala
Hyv.	
Pvm.	21.05.2026
Korvaa piir.n:o	
Ark.n:o	



Piirt.	M. Heikkilä
Suunn.	M. Heikkilä
Tark.	V. Määttä

Piir.n:o	1/23318/4
----------	-----------

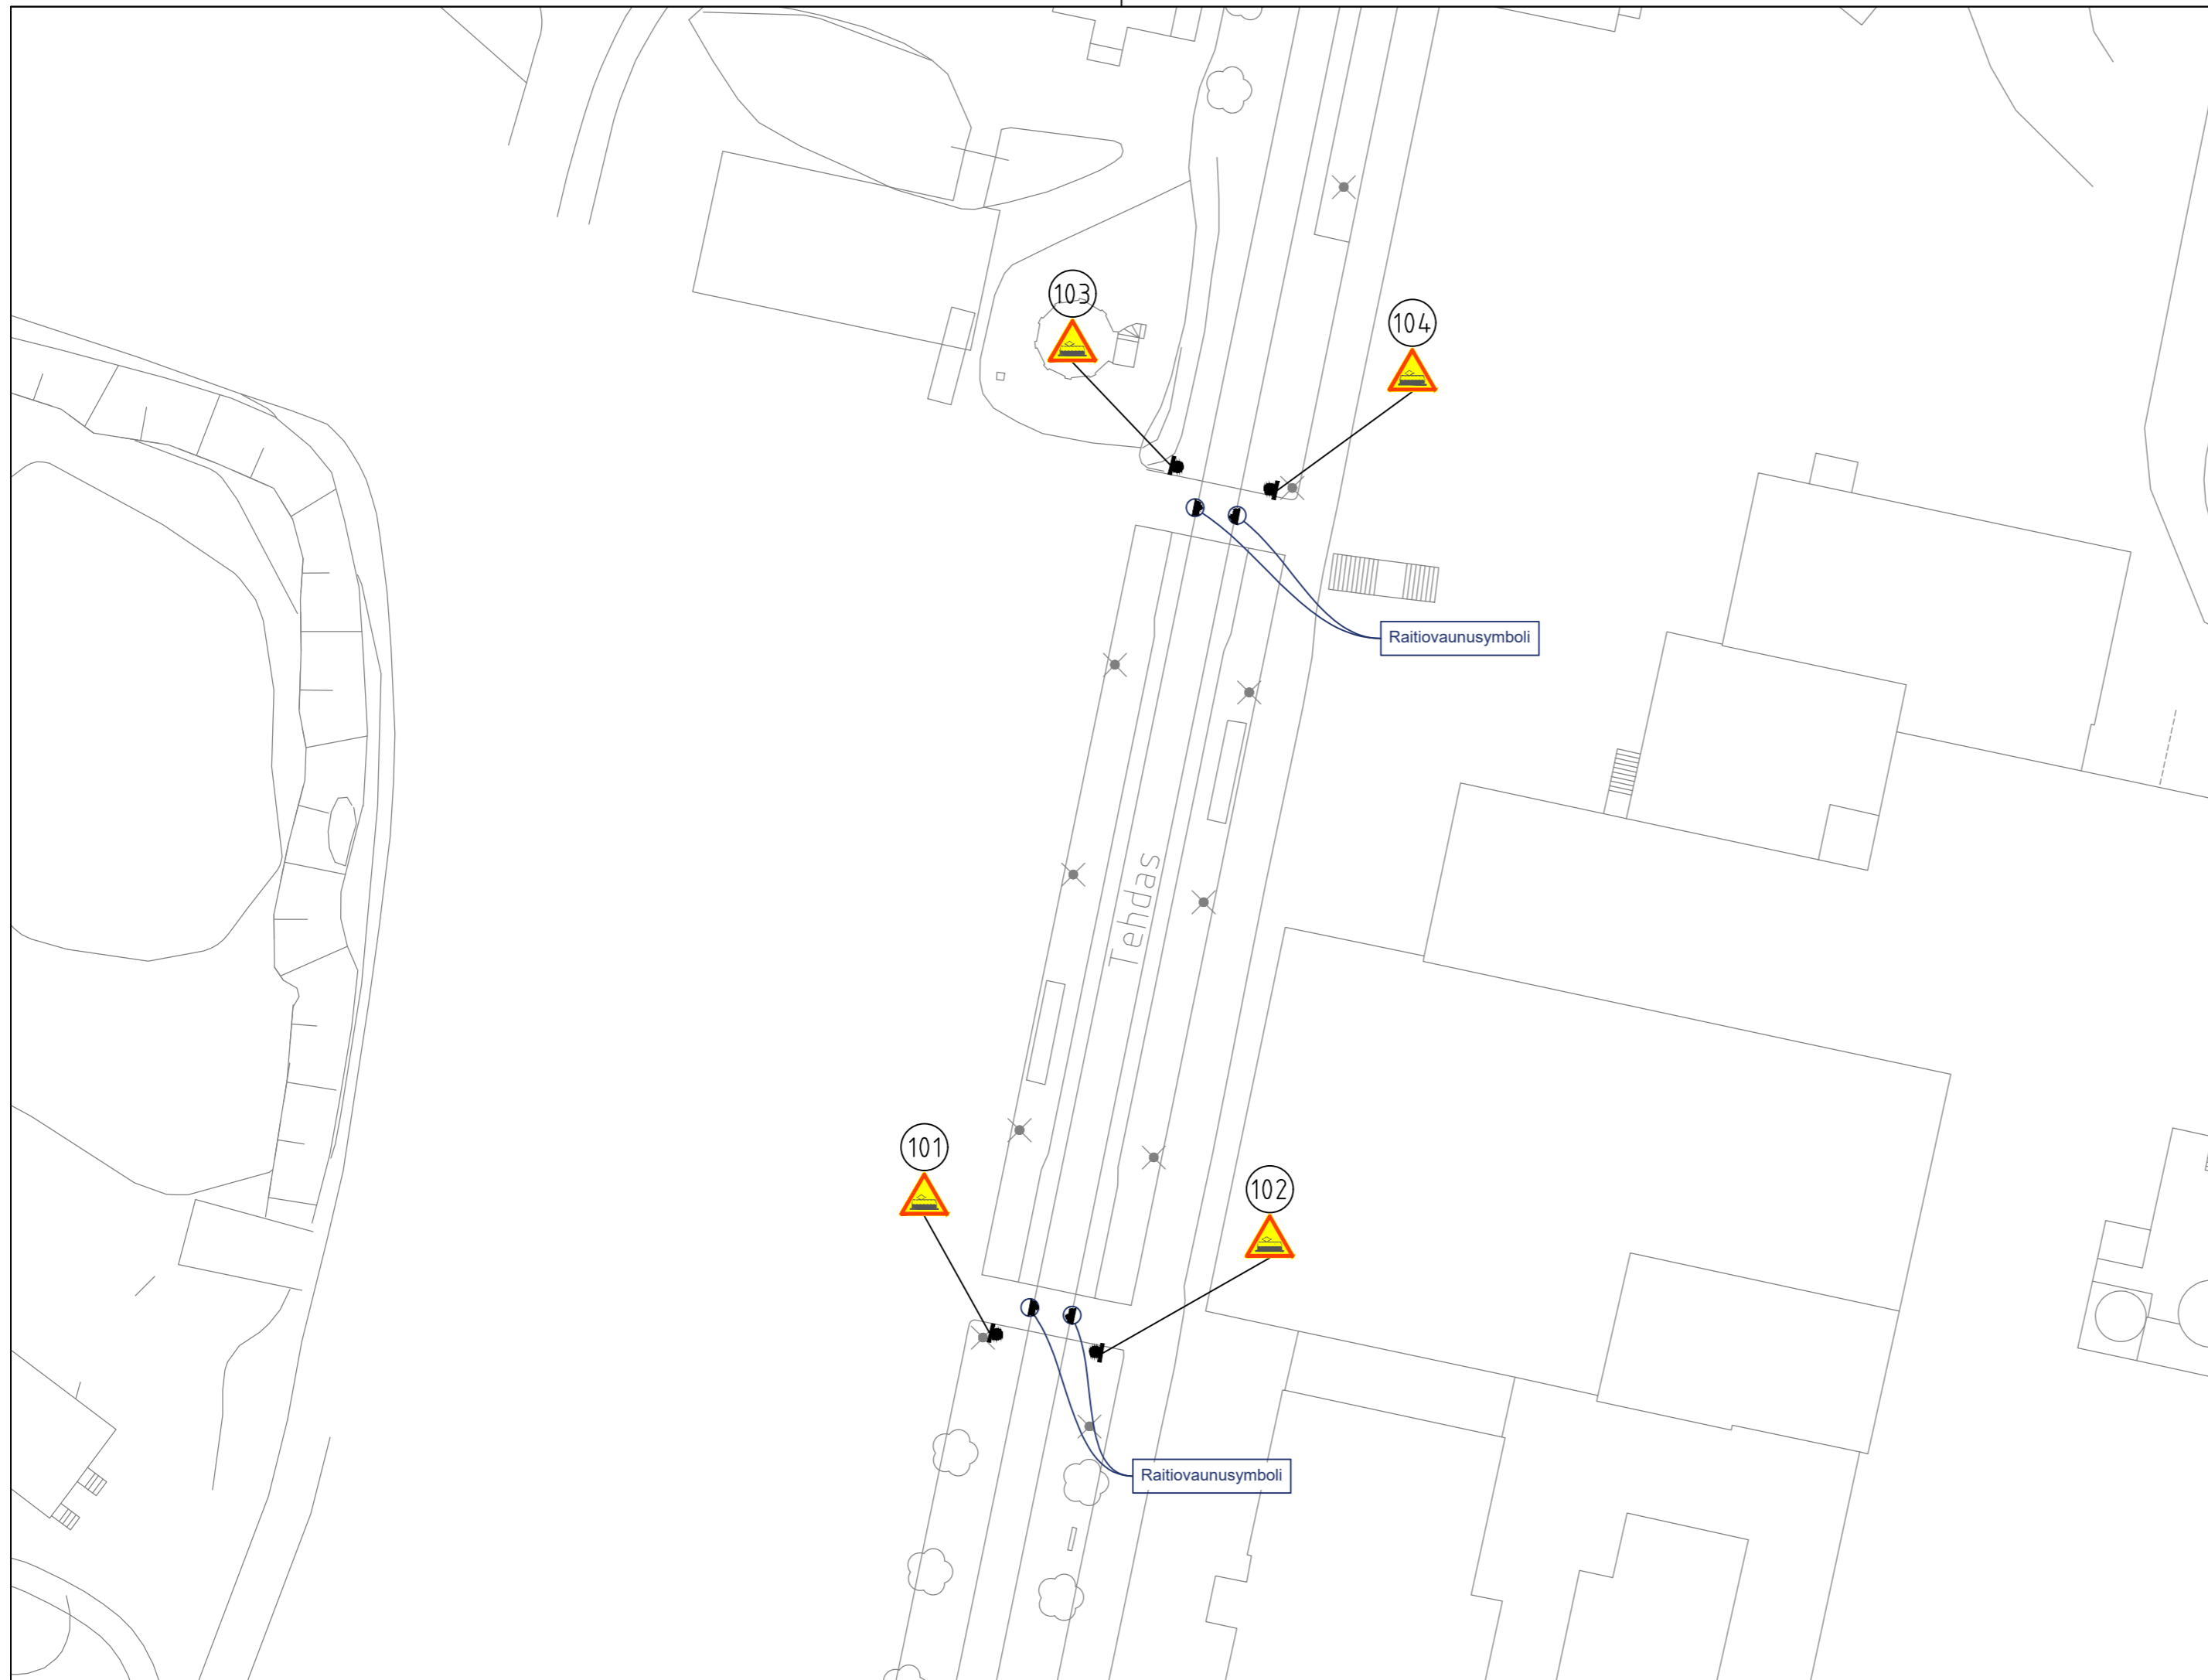

**TAMPEREEN KAUPUNKI**  
KAUPUNKIYMPÄRISTÖN PALVELUALUE

## LENTÄVÄNNIEMEN SUUNTA

TEHDAS, PYSÄKKI


RAKENNUSSUUNNITELMA  
LIIKENTEENOHJAUSSUUNNITELMA 1:500  
RAITIOTIEN SUOJATEIDEN JA YLITYSPAIKKOJEN MERKINTÖJEN PARANTAMINEN

Ylan päätös:	
Suunnittelupäällikön päätös: / §	
Muutos	
Tark.	Aleksi Rauhala
Hyv.	
Pvm.	21.05.2026
Korvaa piir.n:o	
Ark.n:o	



Piirt.	M. Heikkilä
Suunn.	M. Heikkilä
Tark.	V. Määttä

Piir.n:o	1/23318/5
----------	-----------

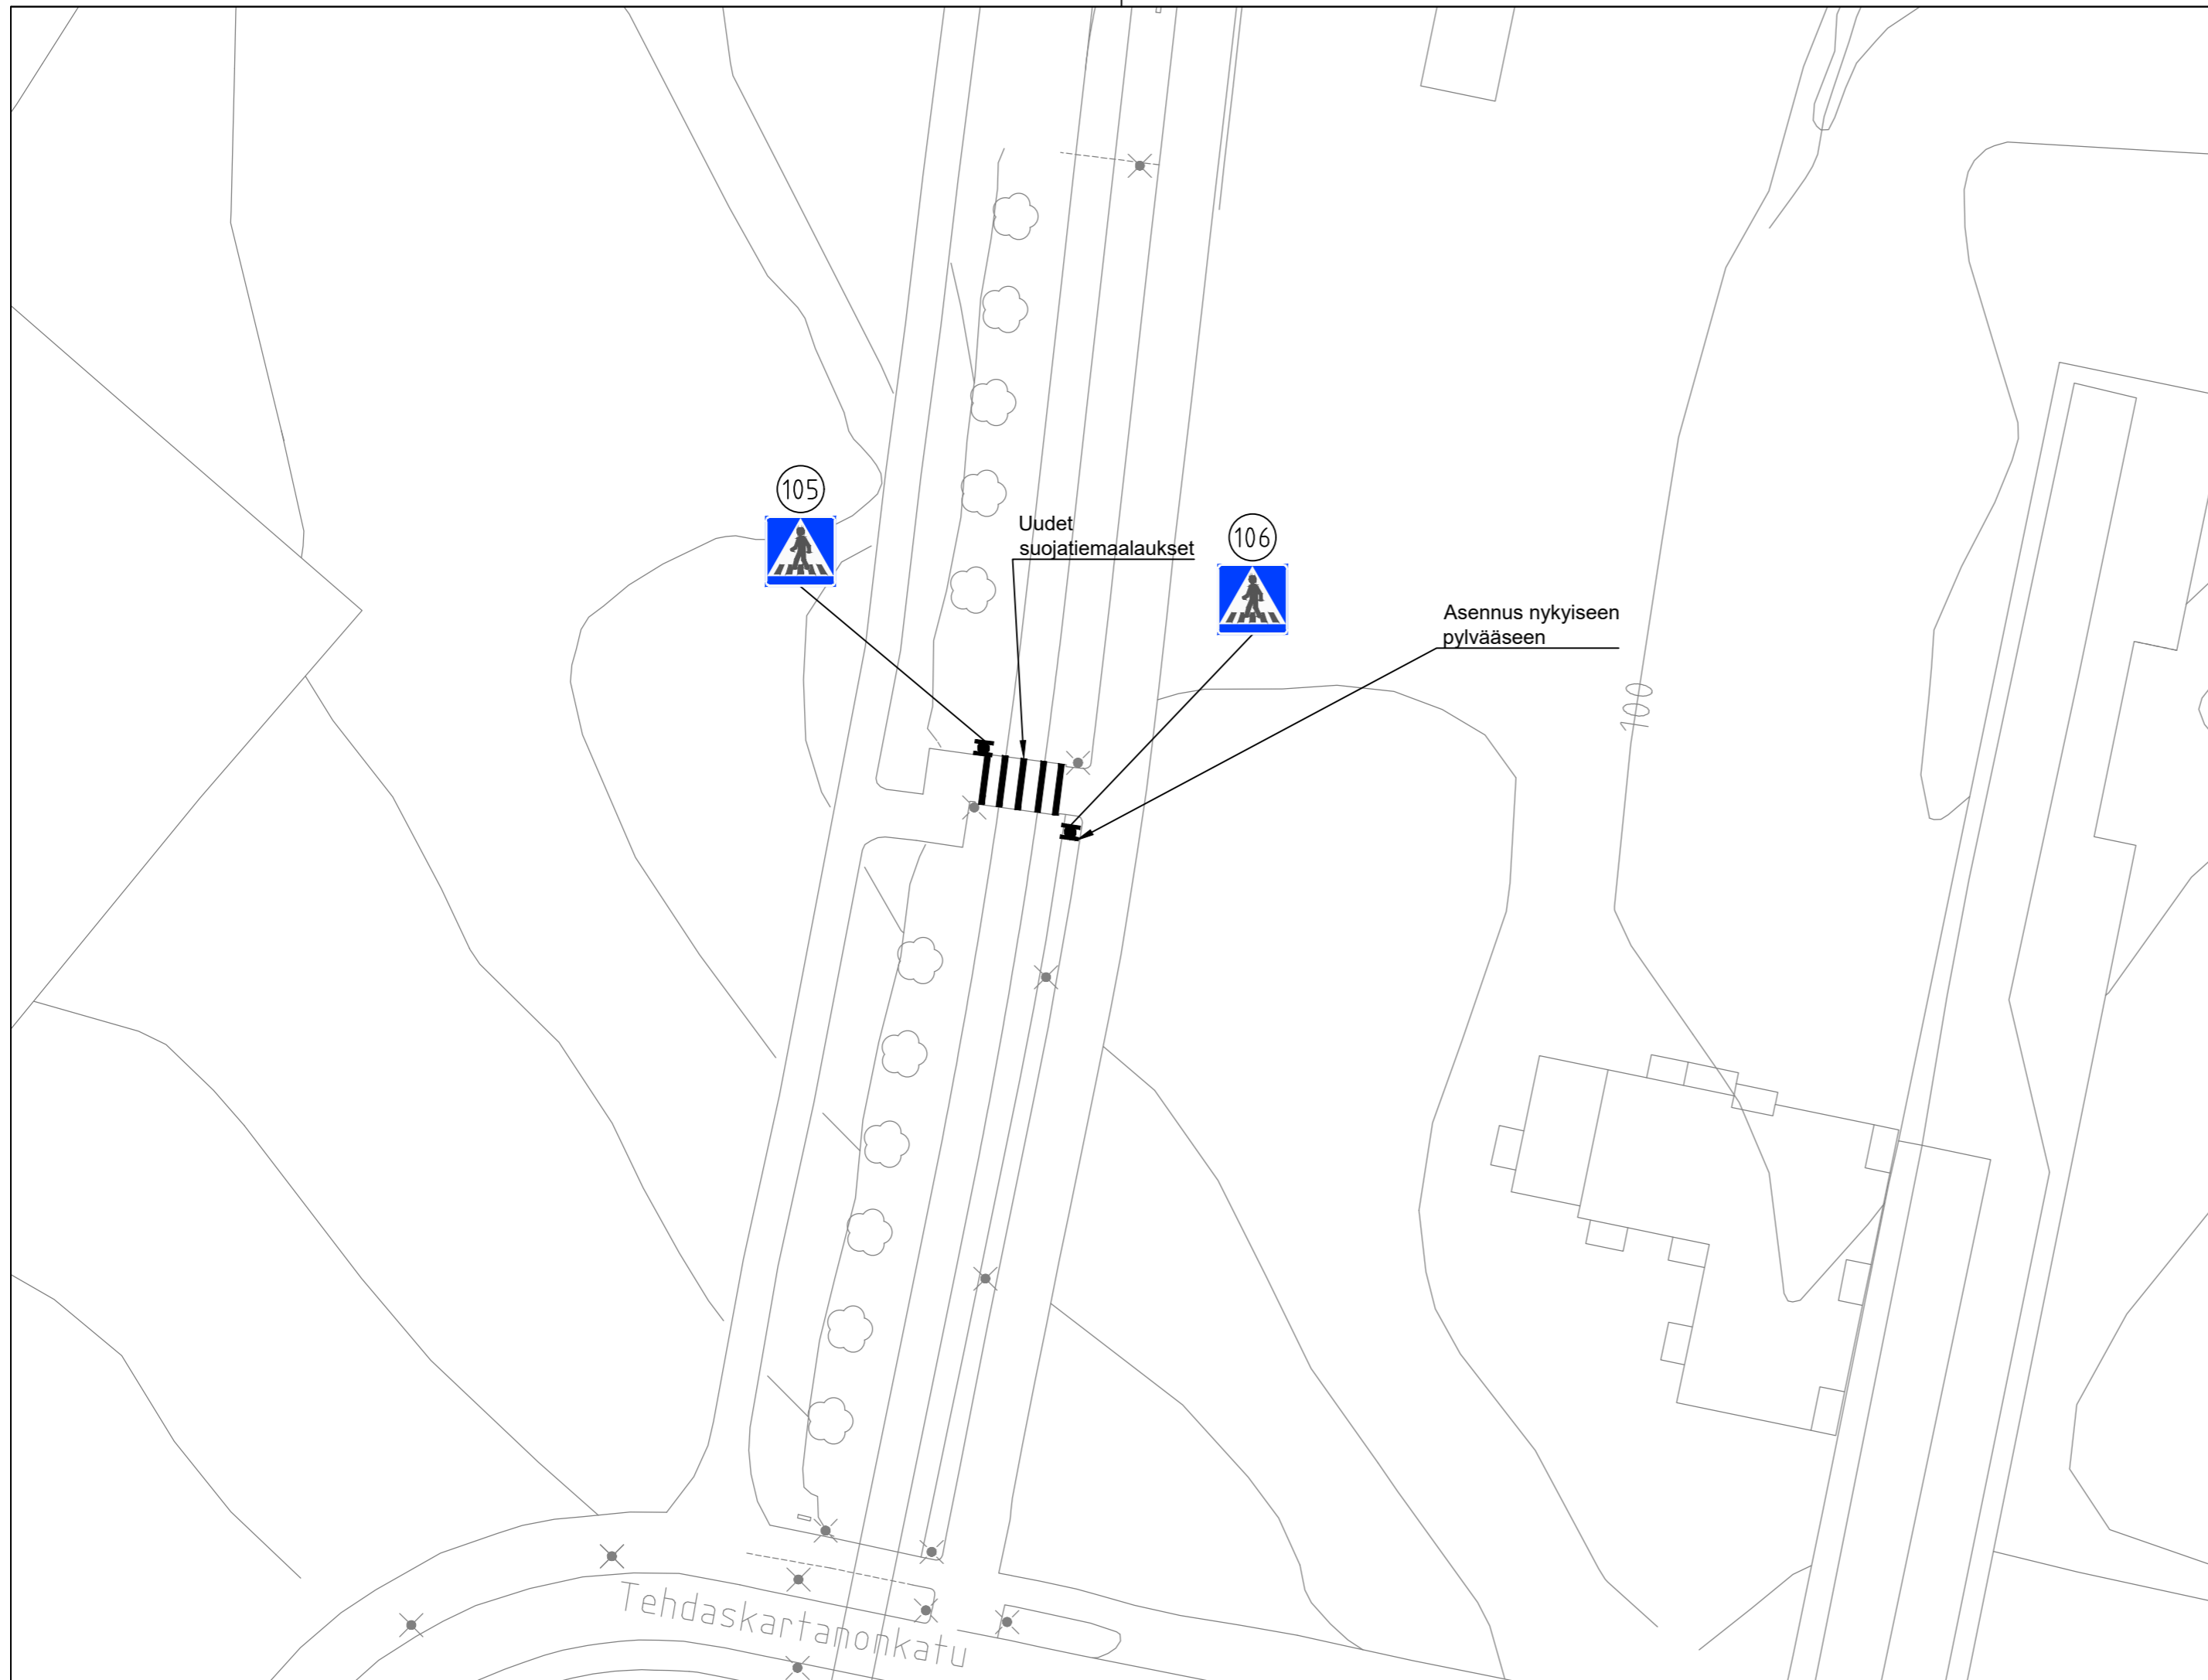

**LENTÄVÄNNIEMEN SUUNTA**  
YLITYSKOHTA


RAKENNUSSUUNNITELMA  
 LIIKENTEENOHJAUSSUUNNITELMA 1:500  
 RAITIOTIEN SUOJATEIDEN JA YLITYSPAIKKOJEN MERKINTÖJEN PARANTAMINEN

Ylan päätös:	
Suunnittelupäällikön päätös: / §	
Muutos	
Tark.	Aleksi Rauhala
Hyv.	
Pvm.	21.05.2026
Korvaa piir.n:o	
Ark.n:o	



Piirt.	M. Heikkilä
Suunn.	M. Heikkilä
Tark.	V. Määttä

Piir.n:o	1/23318/6
----------	-----------

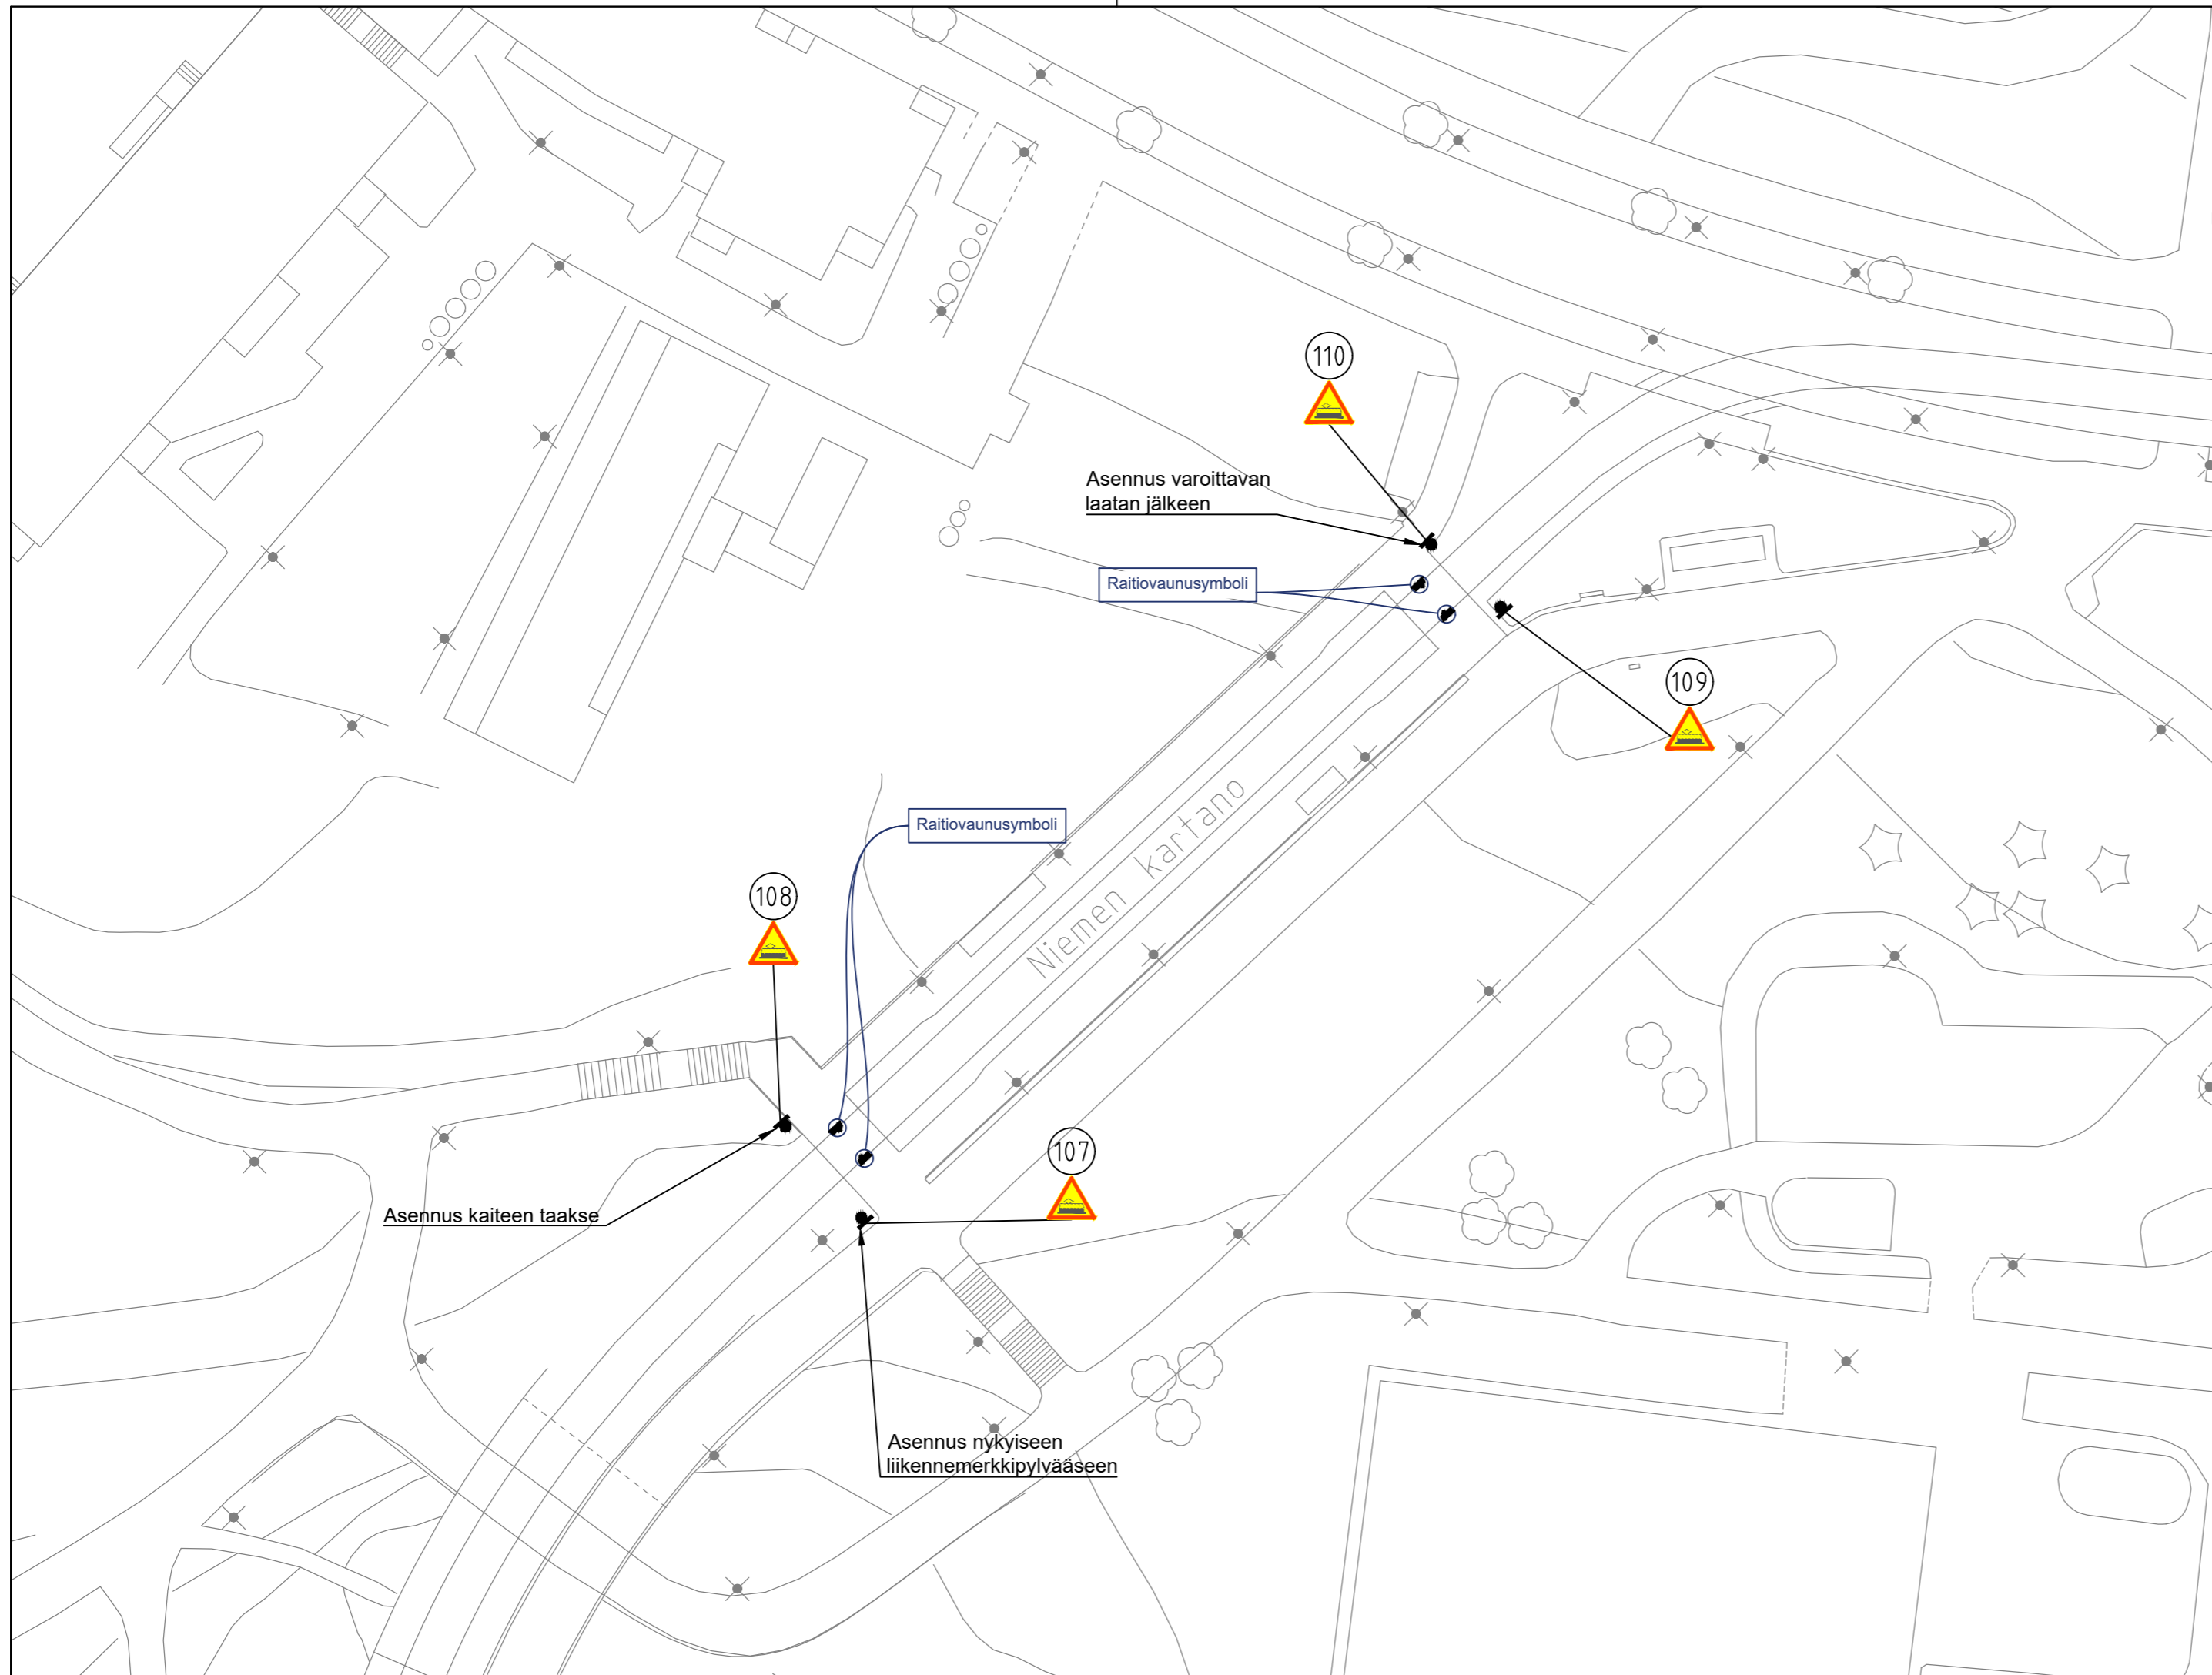

**TAMPEREEN KAUPUNKI**  
KAUPUNKIYMPÄRISTÖN PALVELUALUE

## LENTÄVÄNNIEMEN SUUNTA


NIEMEN KARTANO, PYSÄKKI

RAKENNUSSUUNNITELMA  
LIIKENTEENOHJAUSSUUNNITELMA 1:500  
RAITIOTIEN SUOJATEIDEN JA YLITYSPAIKKOJEN MERKINTÖJEN PARANTAMINEN

Ylan päätös:	
Suunnittelupäällikön päätös: / §	
Muutos	
Tark.	Aleksi Rauhala
Hyv.	
Pvm.	21.05.2026
Korvaa piir.n:o	
Ark.n:o	
Piir.n:o	1/23318/7



Piirt.	M. Heikkilä
Suunn.	M. Heikkilä
Tark.	V. Määttä

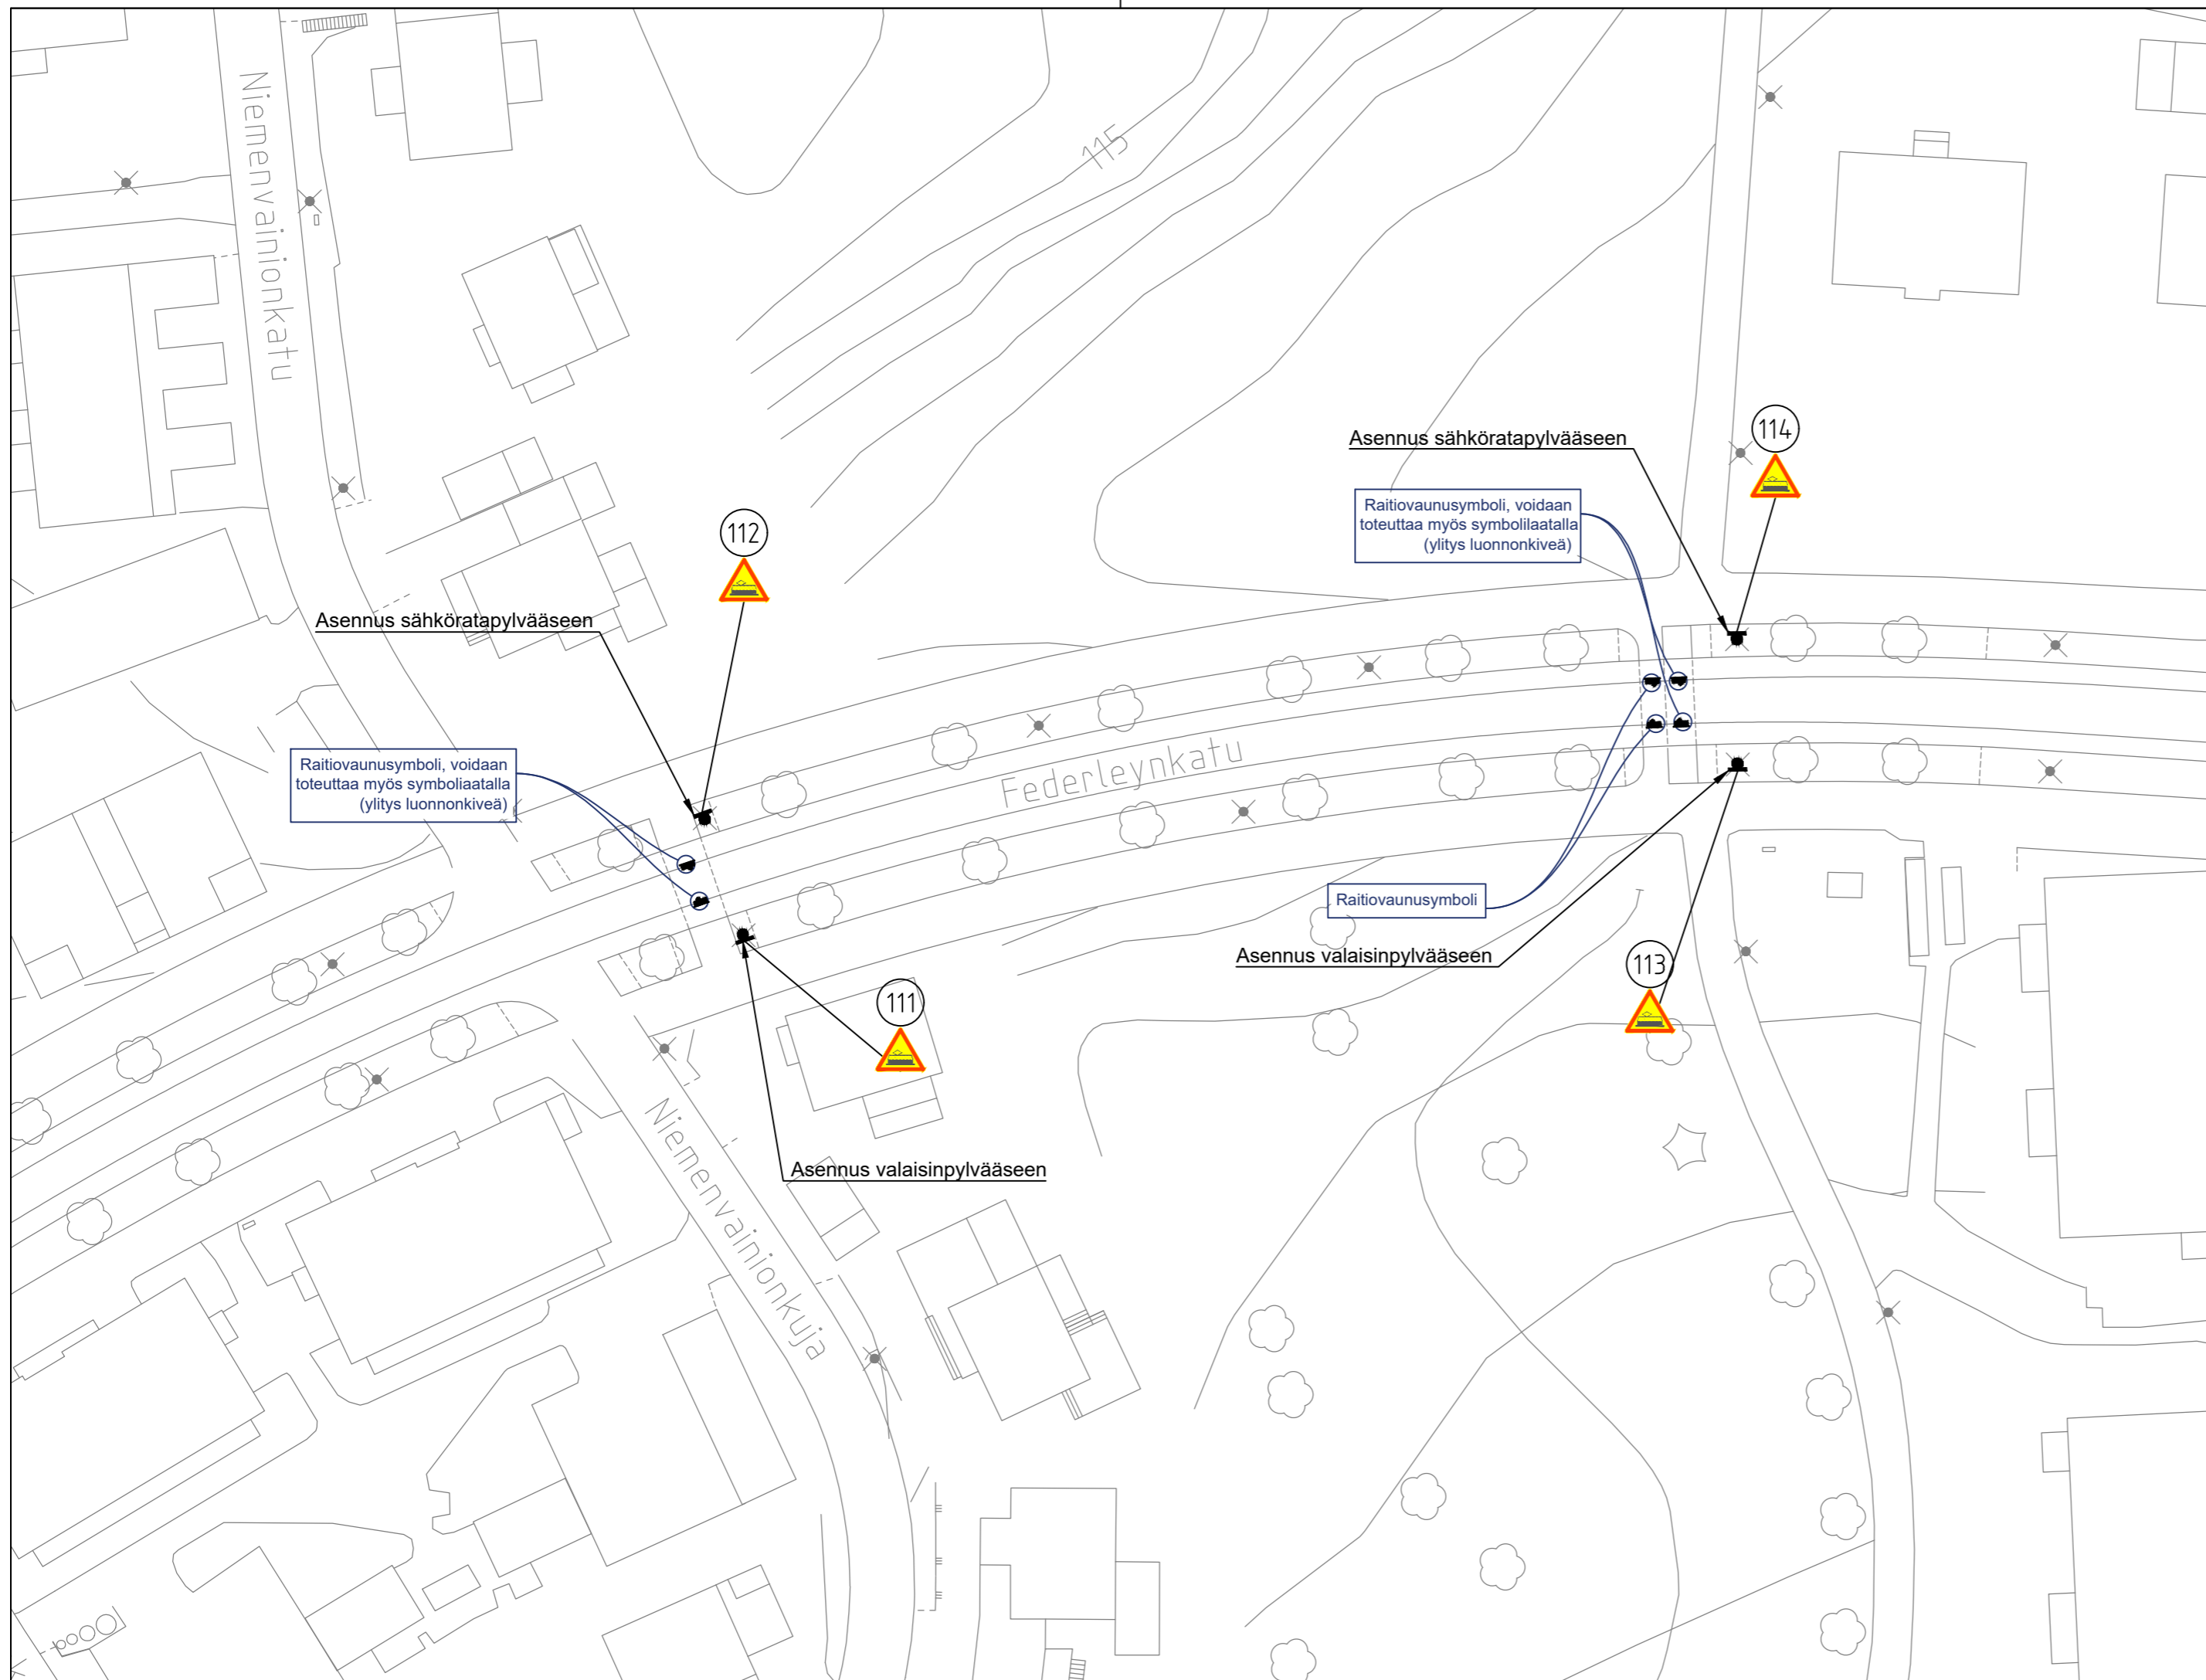

**LENTÄVÄNNIEMEN SUUNTA**  
FEDERLEYNKATUxNIEMENVAINIONKUJA


Ylan päätös:	
Suunnittelupäällikön päätös:	
§	
Muutos	
Tark.	Aleksi Rauhala
Hyv.	
Pvm.	21.05.2026
Korvaa piir.n:o	
Ark.n:o	

RAKENNUSSUUNNITELMA  
LIIKENTEENOHJAUSSUUNNITELMA 1:500  
RAITIOTIEN SUOJATEIDEN JA YLITYSPAIKKOJEN MERKINTÖJEN PARANTAMINEN



Piirt.	M. Heikkilä
Suunn.	M. Heikkilä
Tark.	V. Määttä

Piir.n:o	1/23318/8
----------	-----------

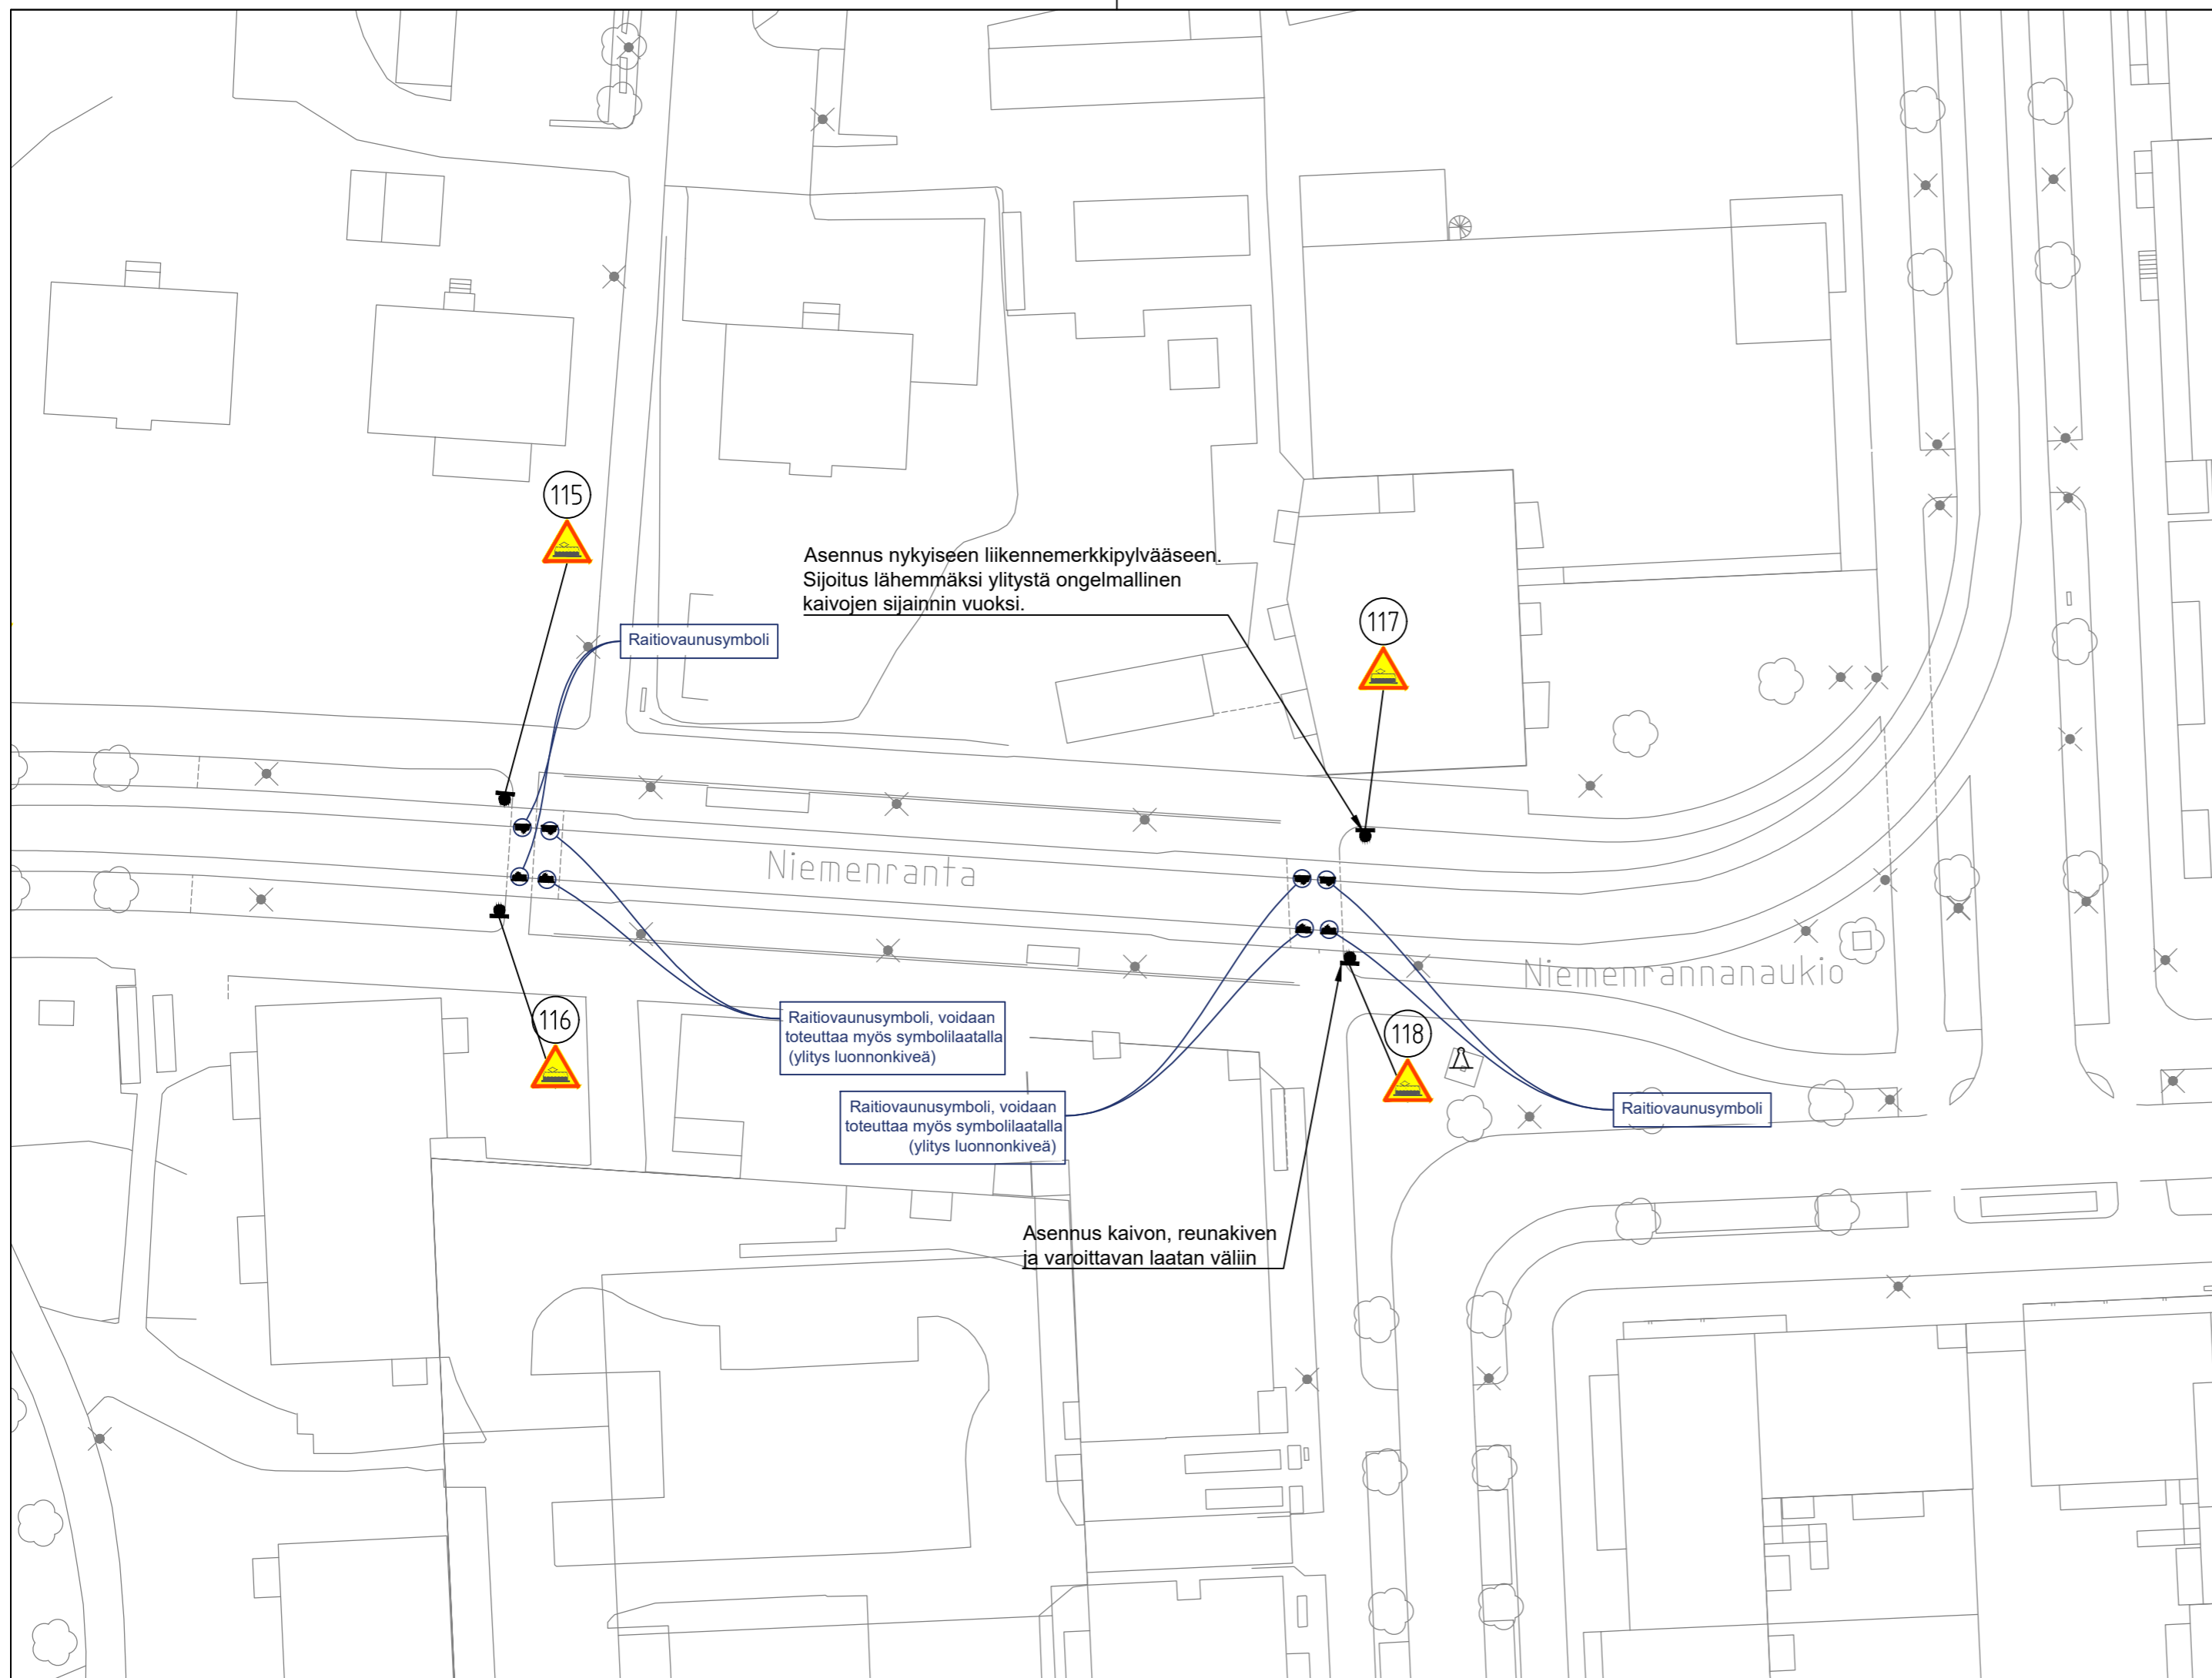

**LENTÄVÄNNIEMEN SUUNTA**  
NIEMENRANTA, PYSÄKKI


RAKENUSSUUNNITELMA  
LIIKENTEENOHJAUSSUUNNITELMA 1:500  
RAITIOTIEN SUOJATEIDEN JA YLITYSPAIKKOJEN MERKINTÖJEN PARANTAMINEN

Ylan päätös:	
Suunnittelupäällikön päätös: / §	
Muutos	
Tark.	Aleksi Rauhala
Hyv.	
Pvm.	21.05.2026
Korvaa piir.n:o	
Ark.n:o	



Piirt.	M. Heikkilä
Suunn.	M. Heikkilä
Tark.	V. Määttä

Piir.n:o	1/23318/9
----------	-----------

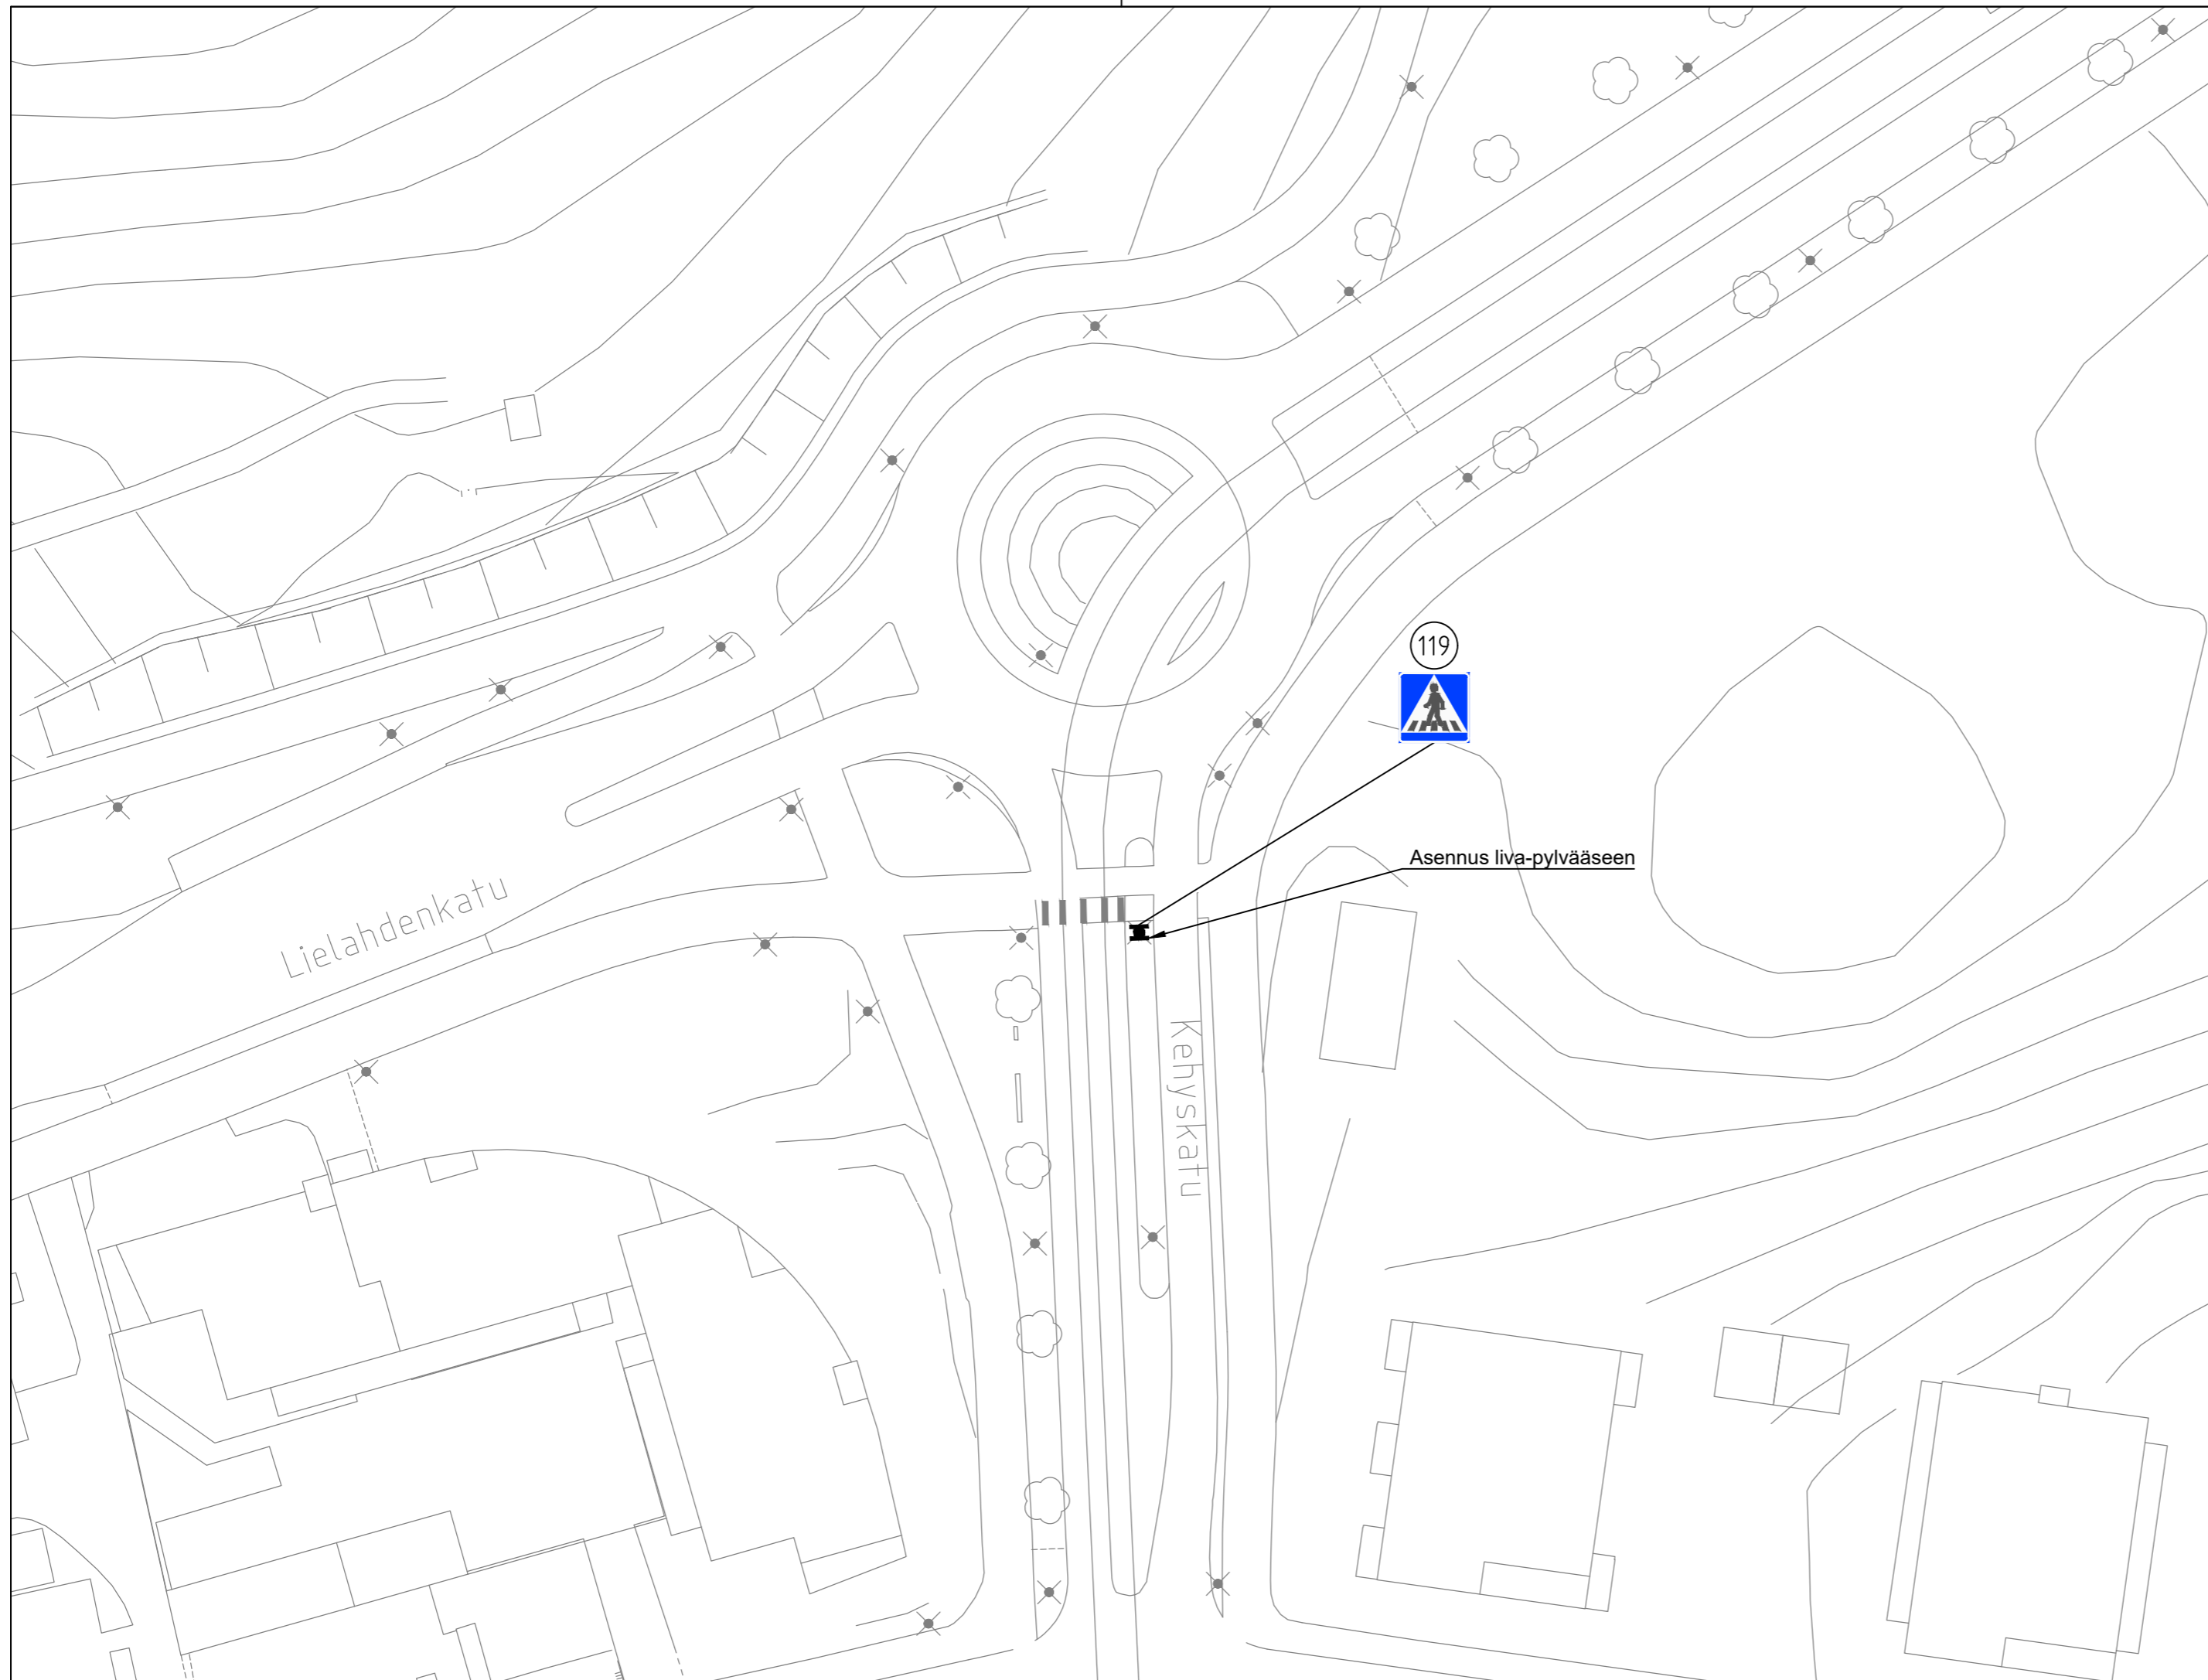

## LENTÄVÄNNIEMEN SUUNTA

LIELAHDENKATUxKEHYSKATU


RAKENNUSSUUNNITELMA  
 LIIKENTEENOHJAUSSUUNNITELMA 1:500  
 RAITIOTIEN SUOJATEIDEN JA YLITYSPAIKKOJEN MERKINTÖJEN PARANTAMINEN

Ylan päätös:	
Suunnittelupäällikön päätös:	
/ §	
Muutos	
Tark.	Aleksi Rauhala
Hyv.	
Pvm.	21.05.2026
Korvaa piir.n:o	
Ark.n:o	



Piirt.	M. Heikkilä
Suunn.	M. Heikkilä
Tark.	V. Määttä

Piir.n:o	1/23318/10
----------	------------

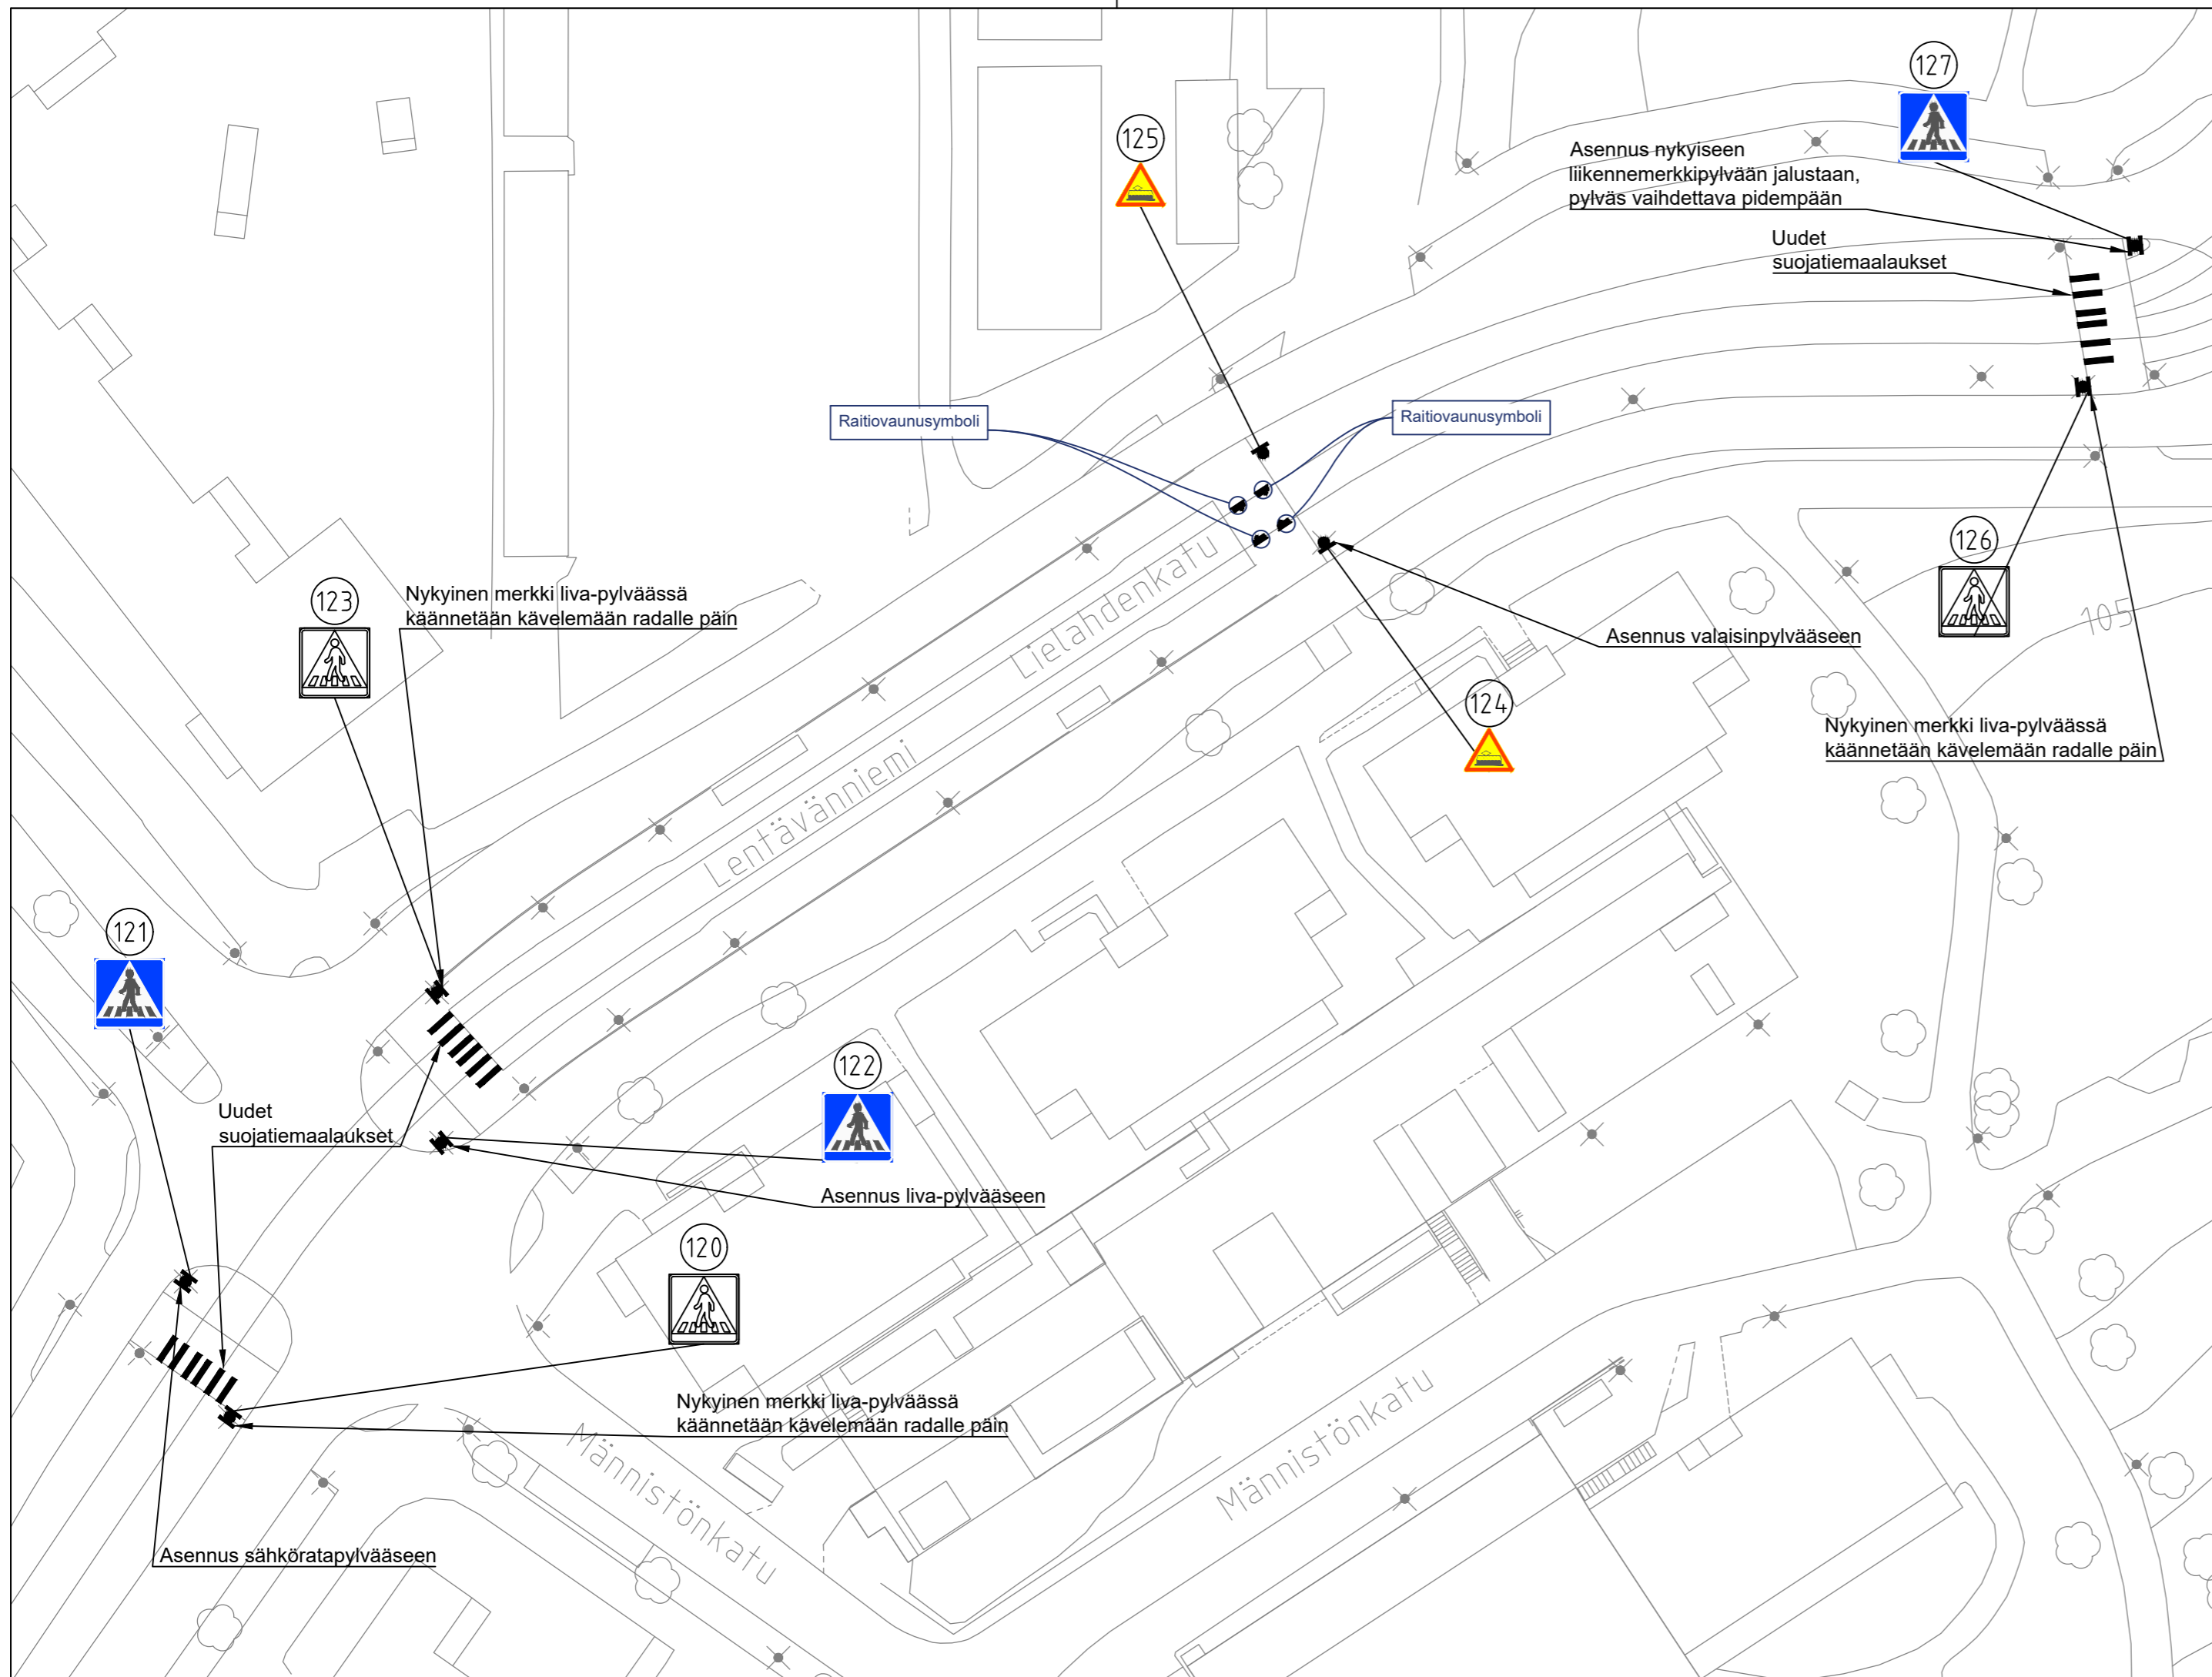

## LENTÄVÄNNIEMEN SUUNTA


LENTÄVÄNNIEMI, PYSÄKKI

RAKENUSSUUNNITELMA  
 LIIKENTEENOHJAUSSUUNNITELMA 1:500  
 RAITIOTIEN SUOJATEIDEN JA YLITYSPAIKKOJEN MERKINTÖJEN PARANTAMINEN



Ylan päätös:	
Suunnittelupäällikön päätös: / §	
Muutos	
Tark.	Aleksi Rauhala
Hyv.	
Pvm.	21.05.2026
Korvaa piir.n:o	
Ark.n:o	
Piir.n:o	1/23318/11

Piirt.	M. Heikkilä
Suunn.	M. Heikkilä
Tark.	V. Määttä

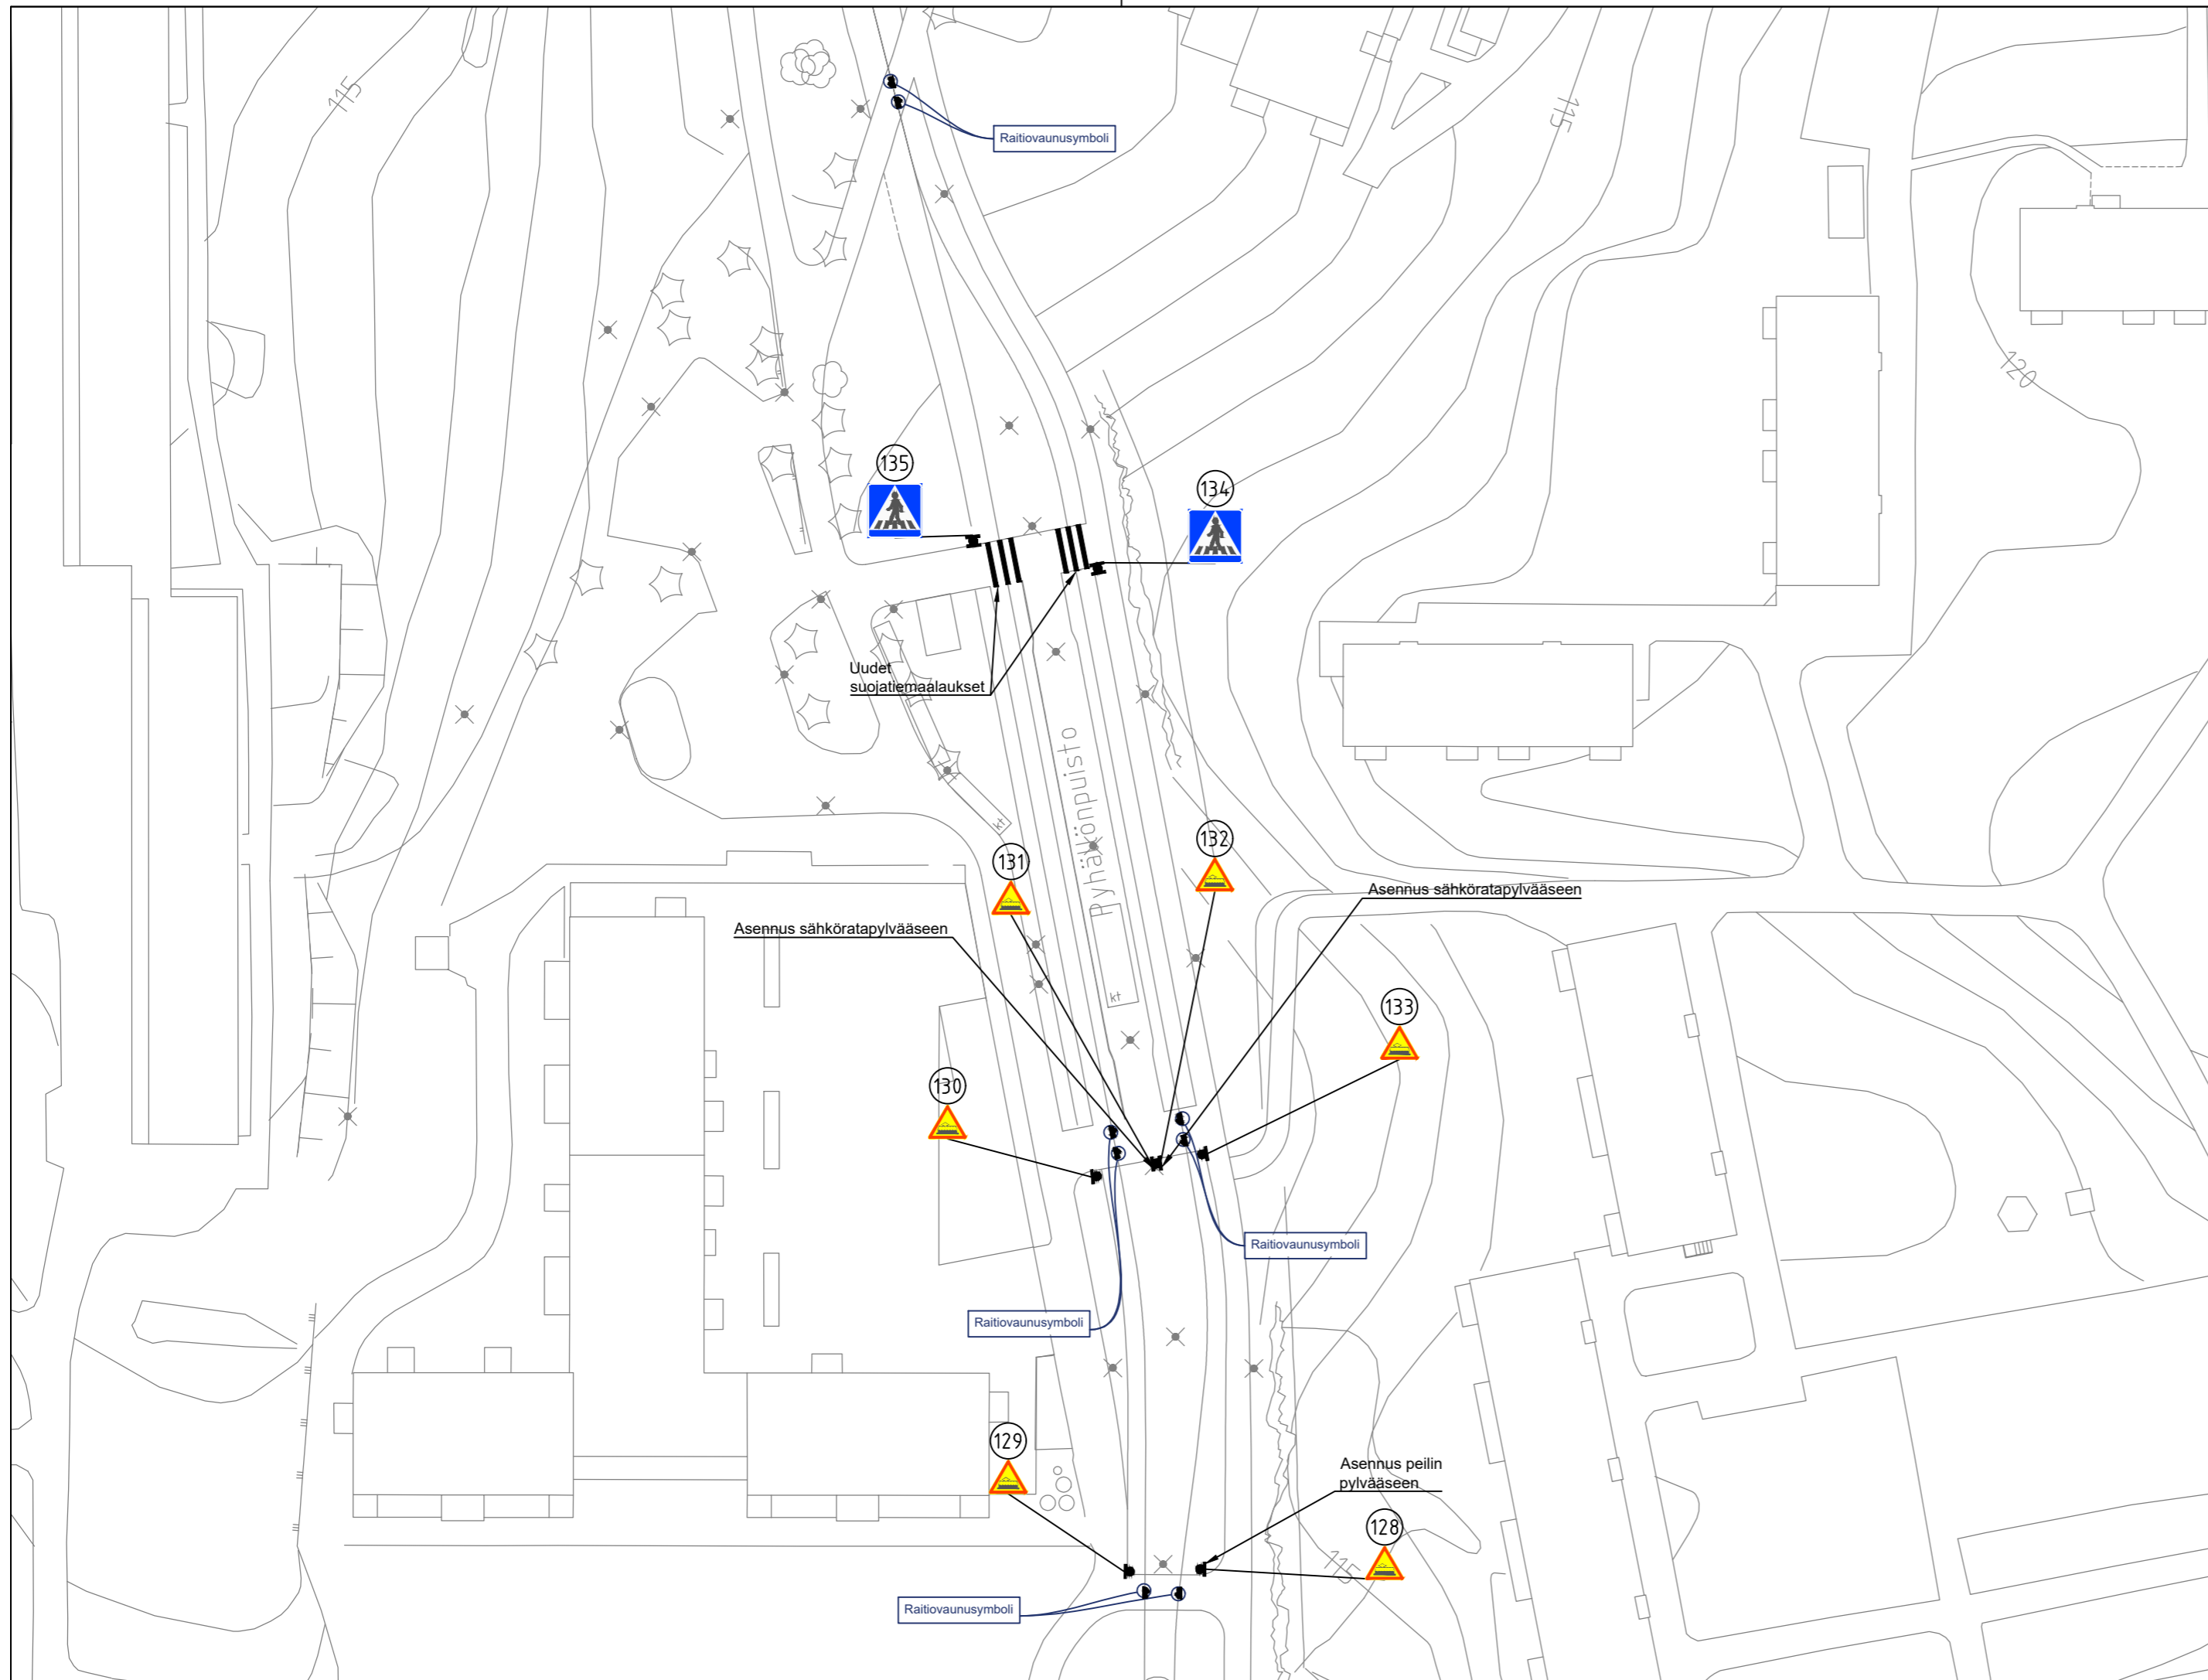

**TAMPEREEN KAUPUNKI**  
KAUPUNKIYMPÄRISTÖN PALVELUALUE

## LENTÄVÄNNIEMEN SUUNTA

PYHÄLLÖNPUISTO, PYSÄKKI

Ylan päätös:	
Suunnittelupäällikön päätös:	
/ §	
Muutos	
Tark.	Aleksi Rauhala
Hyv.	
Pvm.	21.05.2026
Korvaa piir.n:o	
Ark.n:o	

RAKENNUSSUUNNITELMA  
LIIKENTEENOHJAUSSUUNNITELMA 1:650  
RAITIOTIEN SUOJATEIDEN JA YLITYSPAIKKOJEN MERKINTÖJEN PARANTAMINEN



Piirt.	M. Heikkilä
Suunn.	M. Heikkilä
Tark.	V. Määttä

Piir.n:o 1/23318/12