


# ISOLAMMENPUISTO, KOIRAPUISTO YLEISSUUNNITELMA

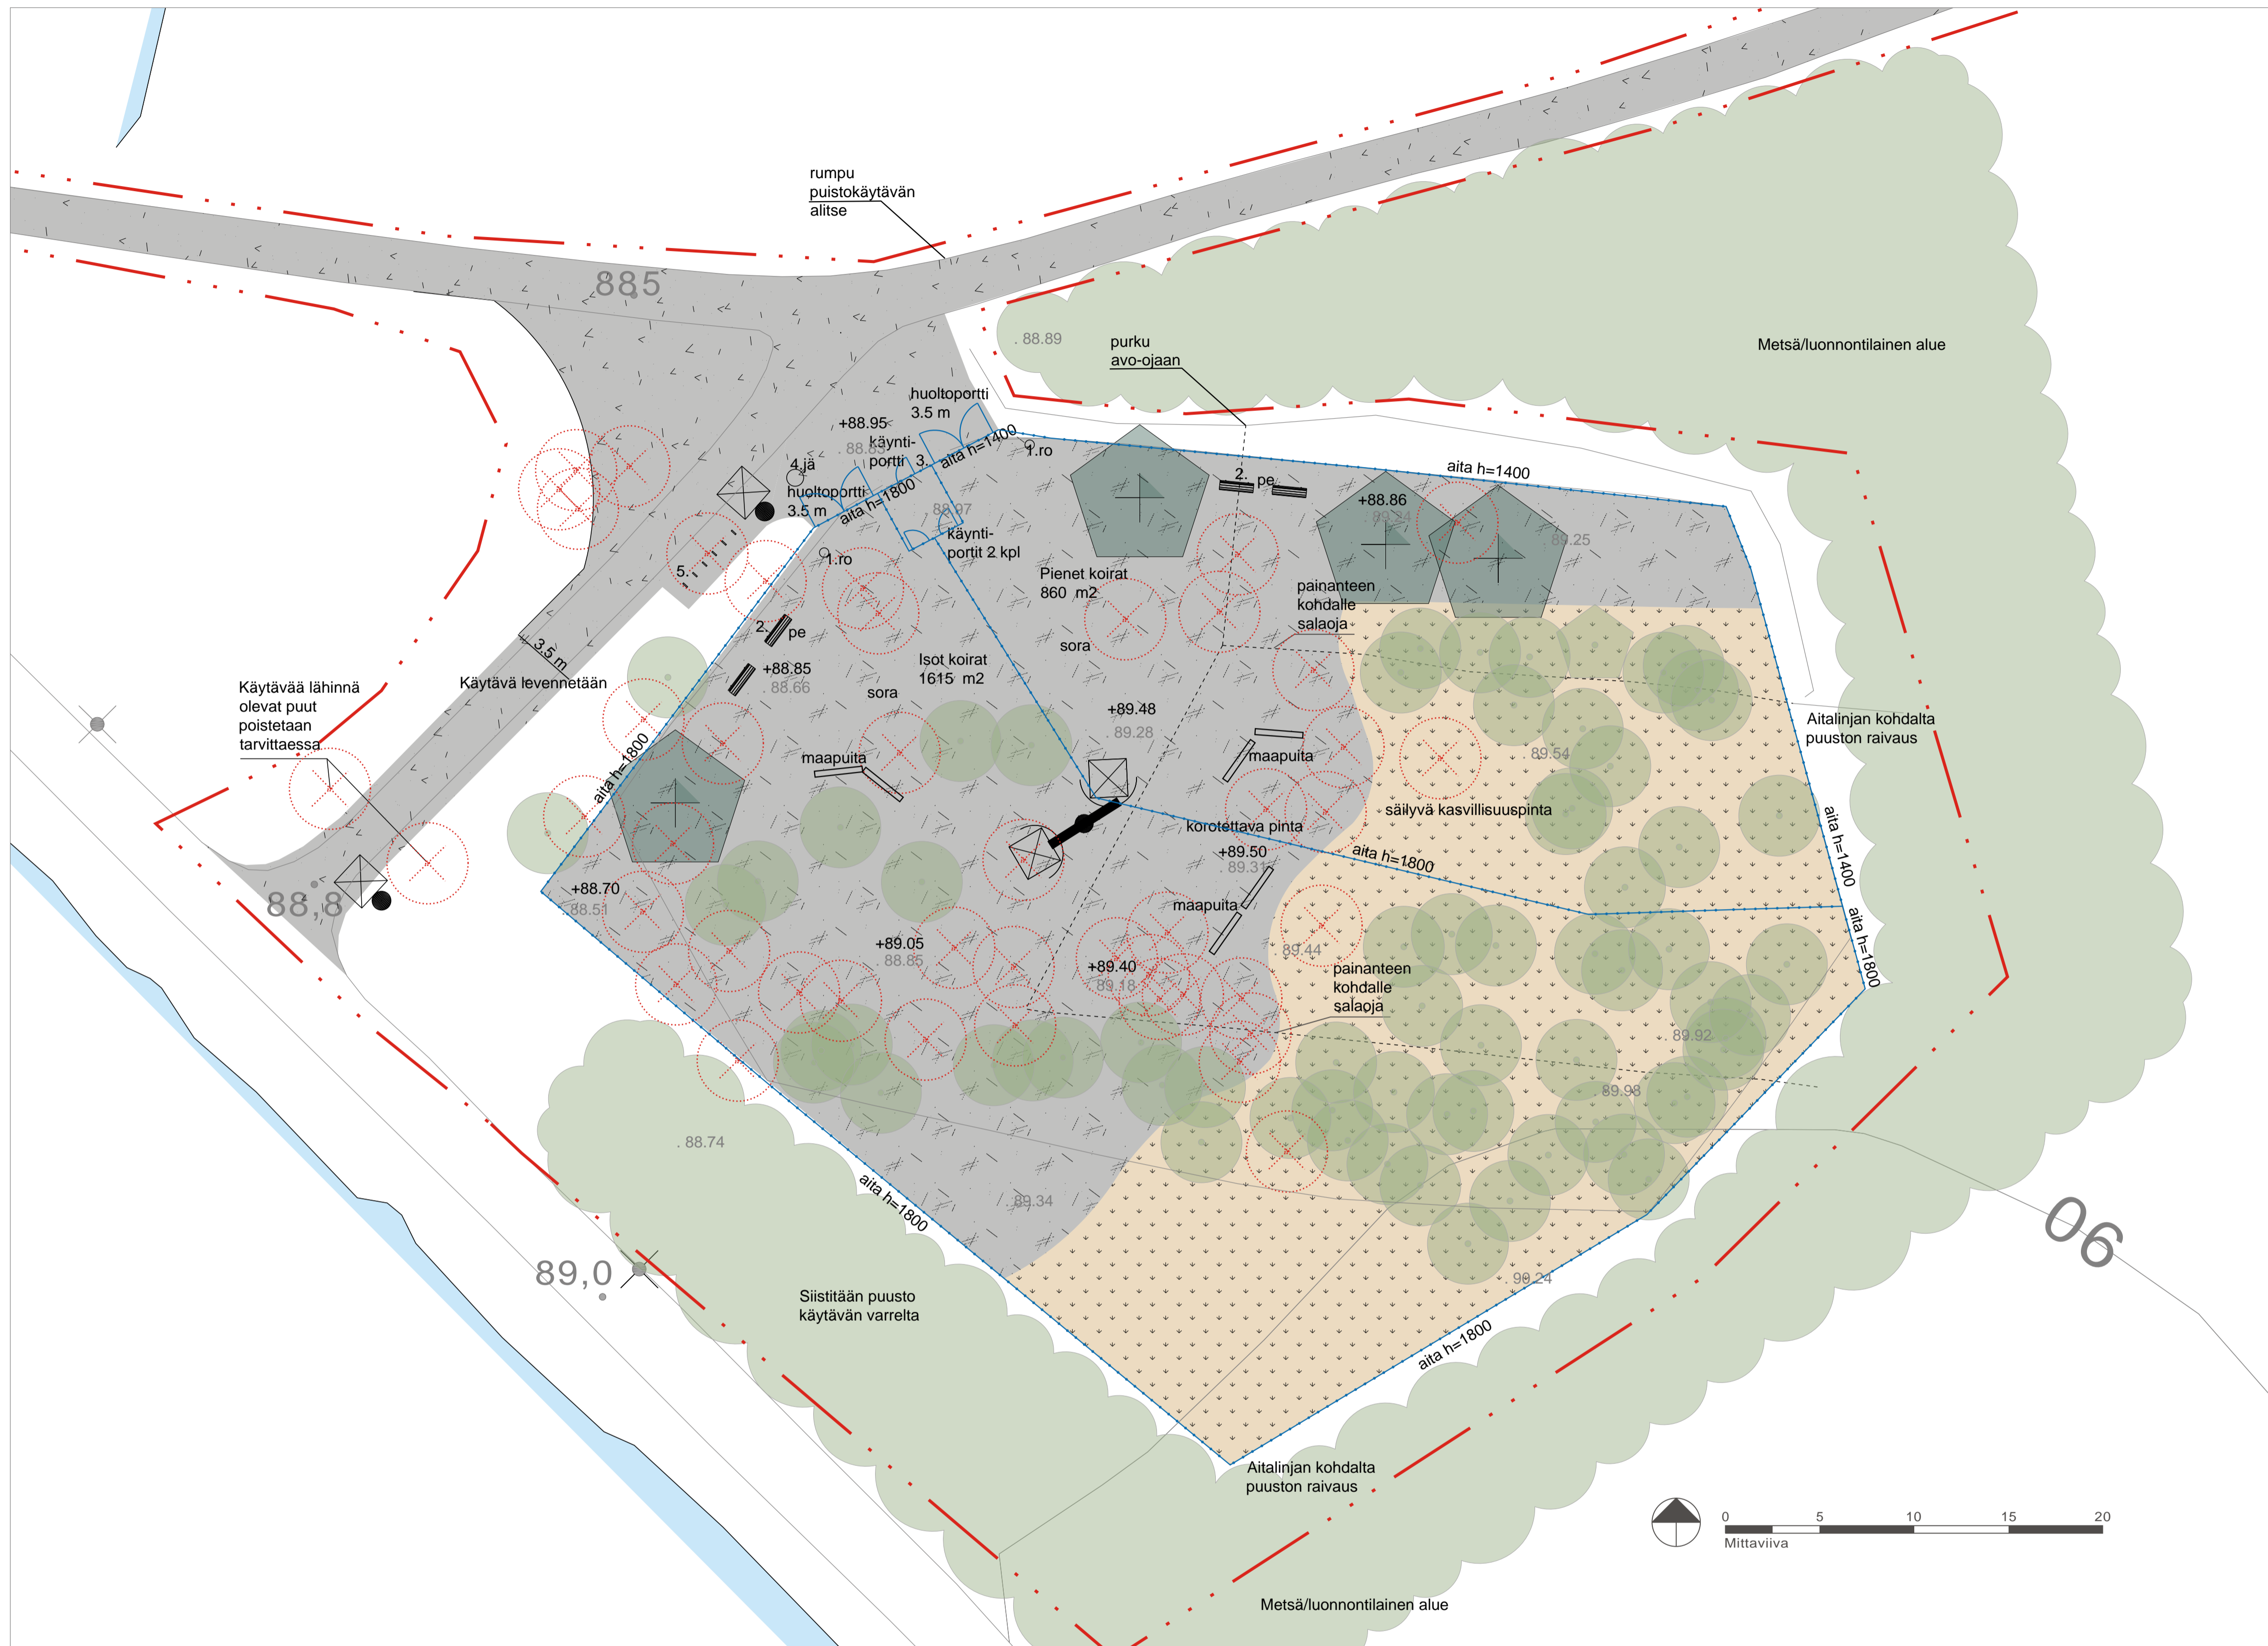


## KAUKAJÄRVEN KOIRAPUISTON YLEISSUUNNITELMA

Tampereen Kaukajärvellä sijaitsevaan Isolammen koirapuistoon on tulossa perusparannus. Koirapuistossa parannetaan kuivatusta, uusitaan pinnoitteita, valaistusta sekä kalusteita ja varusteita. Koirapuistoa rajaava aita sekä portit uusitaan ja alue laajentuu noin 400 neliön verran. Uudistettuun koirapuistoon tulee yhteisetieinen sekä erilliset aitaukset isoille ja pienille koirille. Uuden aidan korkeus tulee olemaan isojen koirien puolella 1.8 m ja pienten koirien puolella 1.4 m.

Koirapuistoon johtavat kivituhkakäytävät sekä opastus kunnostetaan. Rakentaminen toteutetaan vuonna 2024. Kunnossapitoluokat pysyvät samoina.

**HUOM!** Välineiden, kalusteiden, varusteiden ja puiden sijaintipaikat, mallit ja määrät ovat ohjeelliset ja ne tarkentuvat rakennusvaiheessa. Valaistus uusitaan koirapuiston rakentamisen yhteydessä.

### Sijaintikartta

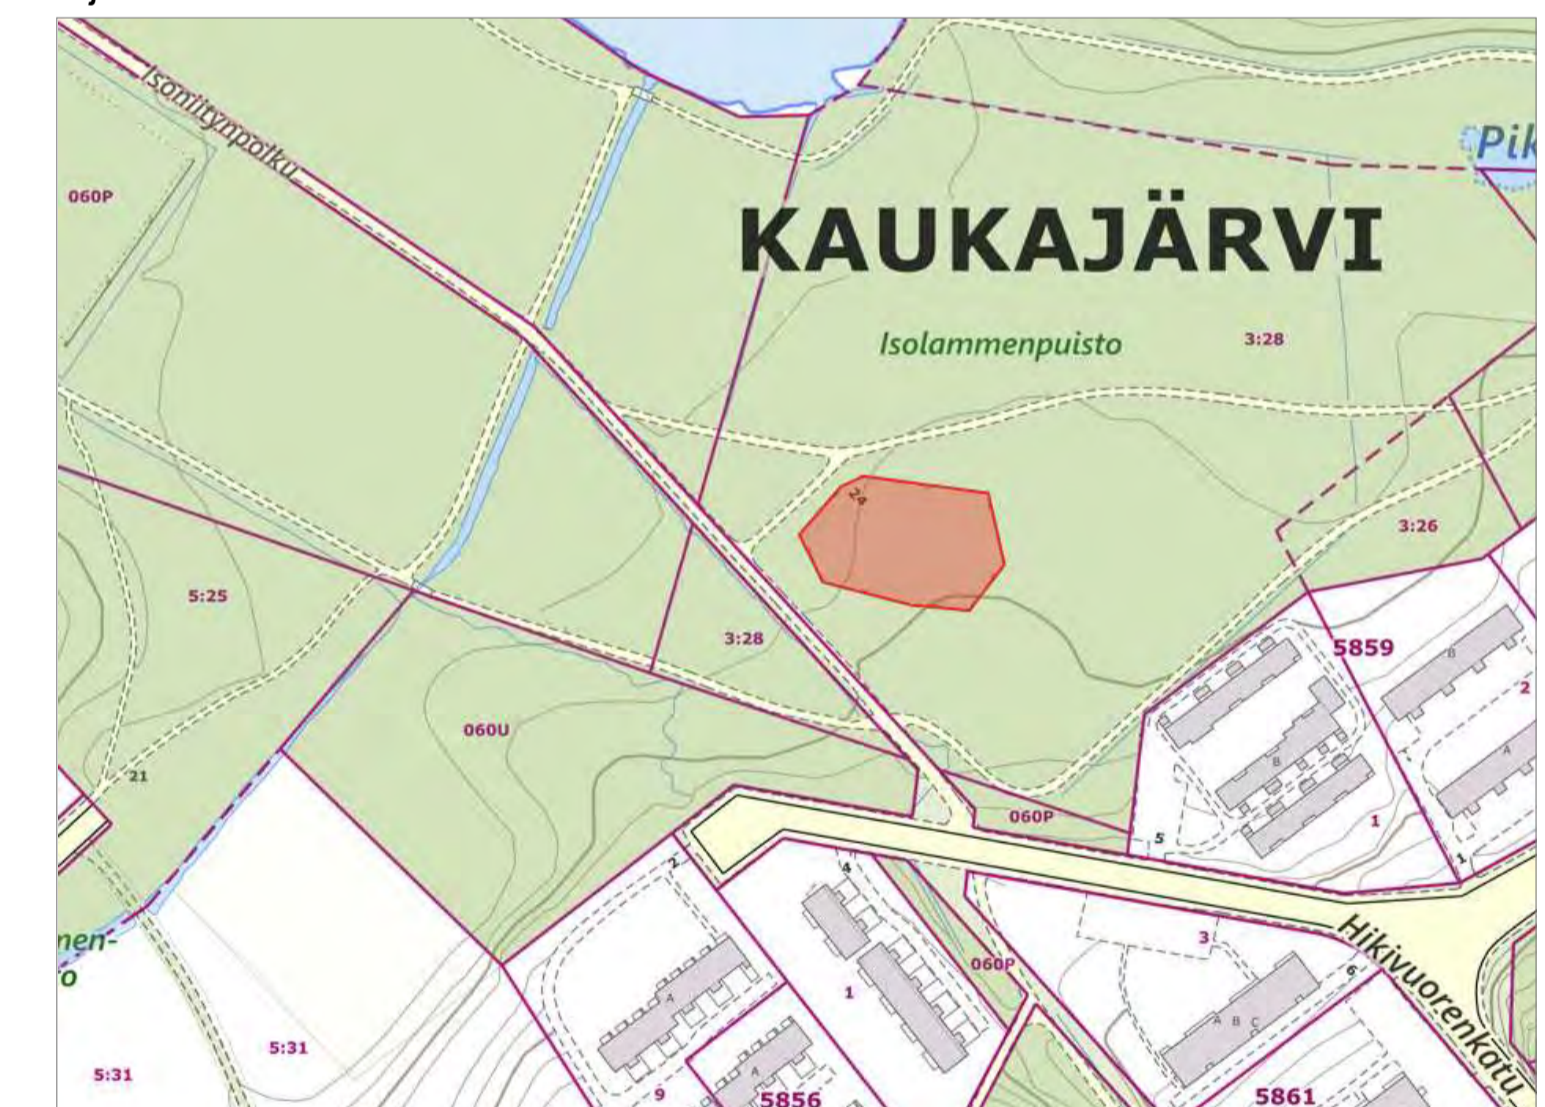

### MERKINNÄT

- oleva puusto
- istutettava havupuu
- oleva lehtipuu
- oleva havupuu
- poistettava puu
- uusi valaisin/penkki/ros.
- oleva korkopiste
- uusi korkopiste
- uusi kolmilanka-aita, vihreä
- oleva aita
- suunnittelualue
- kivituhka
- sora
- luonnontilainen alue

### VÄLINELUETTELO:

1. Roska-astia, esim. City 60 Doggy , Lehtovuori Oy 2 kpl
2. Jaakko- penkki, puistonvihreä 4 kpl
3. Infotaulu 1 kpl.
4. Syväkeräysastia, esim. Molok Classic 1.3 m³, Molok Oy 1 kpl.
5. Pyörätelineet, esim. U2 runkoteline, Lehtovuori Oy 6 kpl.



1. Roska-astia, esim. Lehtovuori City 60 Doggy



2. Jaakko- penkki



5. Pyöräteline, runkolukitus

Tässä suunnitelmassa on käytetty ETRS-GK24/N2000 taso- ja korkeuskoordinaatistoa

<b>TAMPERE</b> KAUPUNKIYMPÄRISTÖN PALVELUALUE	Kaupunkiympäristön suunnittelu		
	ISOLAMMENPUISTO, KOIRAPUISTO	Piirt. Tiia Helviä	
KAUKAJÄRVI	Suunn. Tiia Helviä		
YLEISSUUNNITELMA	Tark. Miija Nuutila		
ASEMAPIIRUSTUS 1:200	Hyv. Marika Viinanen		
	Pvm. 8.1.2024		
Tampereen Infra Oy	Muutos pvm. Korvaa Suunn.	PÄIVÄMÄÄRÄ PIIR.N:O NIMI	Ark.n:o Piir.n:o
			18/22410/2