



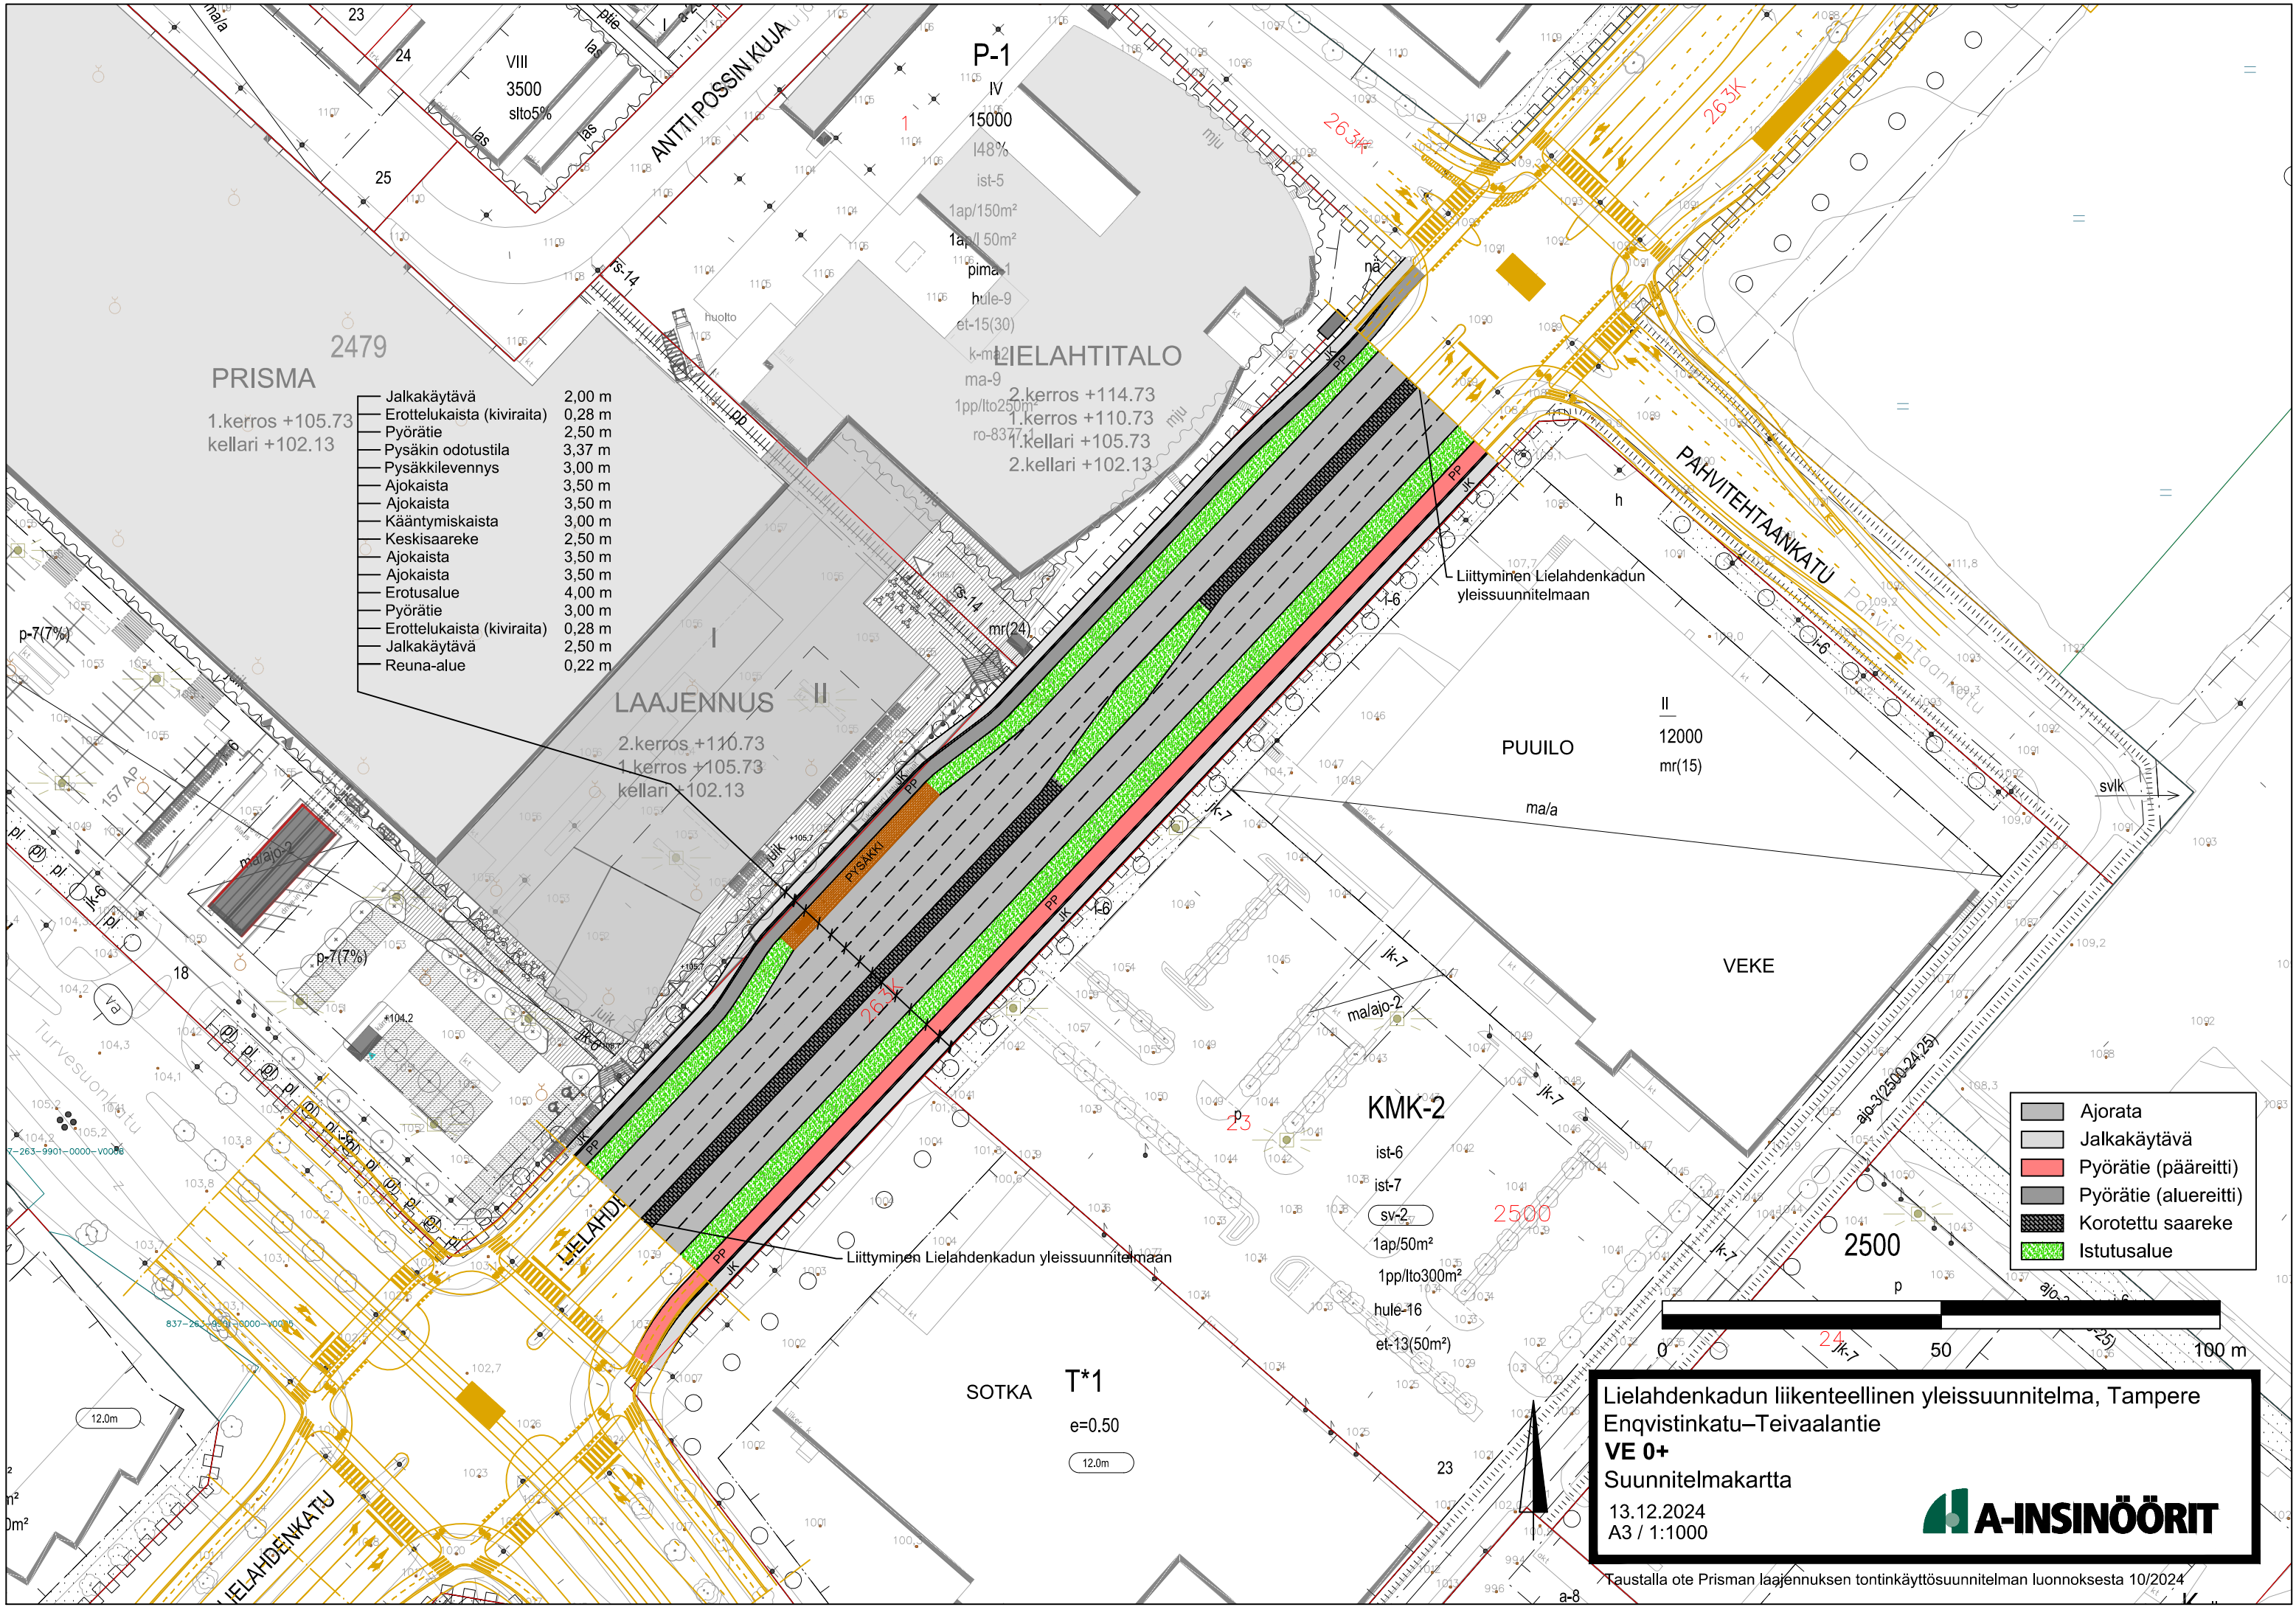

Jalkakäytävä	2,00 m
Eroittelukaista (kiviraita)	0,28 m
Pyörätie	2,50 m
Pysäkin odotustila	3,37 m
Pysäkkilevennys	3,00 m
Ajokaista	3,50 m
Ajokaista	3,50 m
Kääntymiskaista	3,00 m
Keskisaareke	2,50 m
Ajokaista	3,50 m
Ajokaista	3,50 m
Erotusalue	4,00 m
Pyörätie	3,00 m
Eroittelukaista (kiviraita)	0,28 m
Jalkakäytävä	2,50 m
Reuna-alue	0,22 m

- Ajorata
- Jalkakäytävä
- Pyörätie (pääreitti)
- Pyörätie (alureitti)
- Korotettu saareke
- Istutusalue

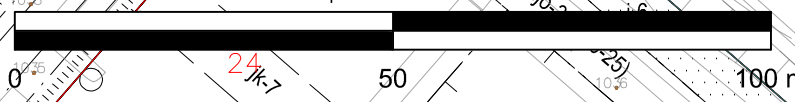

Lielahdenkadun liikenteellinen yleissuunnitelma, Tampere
Enqvistinkatu–Teivaalantie
VE 0+
Suunnitelmakartta
13.12.2024
A3 / 1:1000

Taustalla ote Prisman laajennuksen tontinkäyttösuunnitelman luonnoksesta 10/2024