


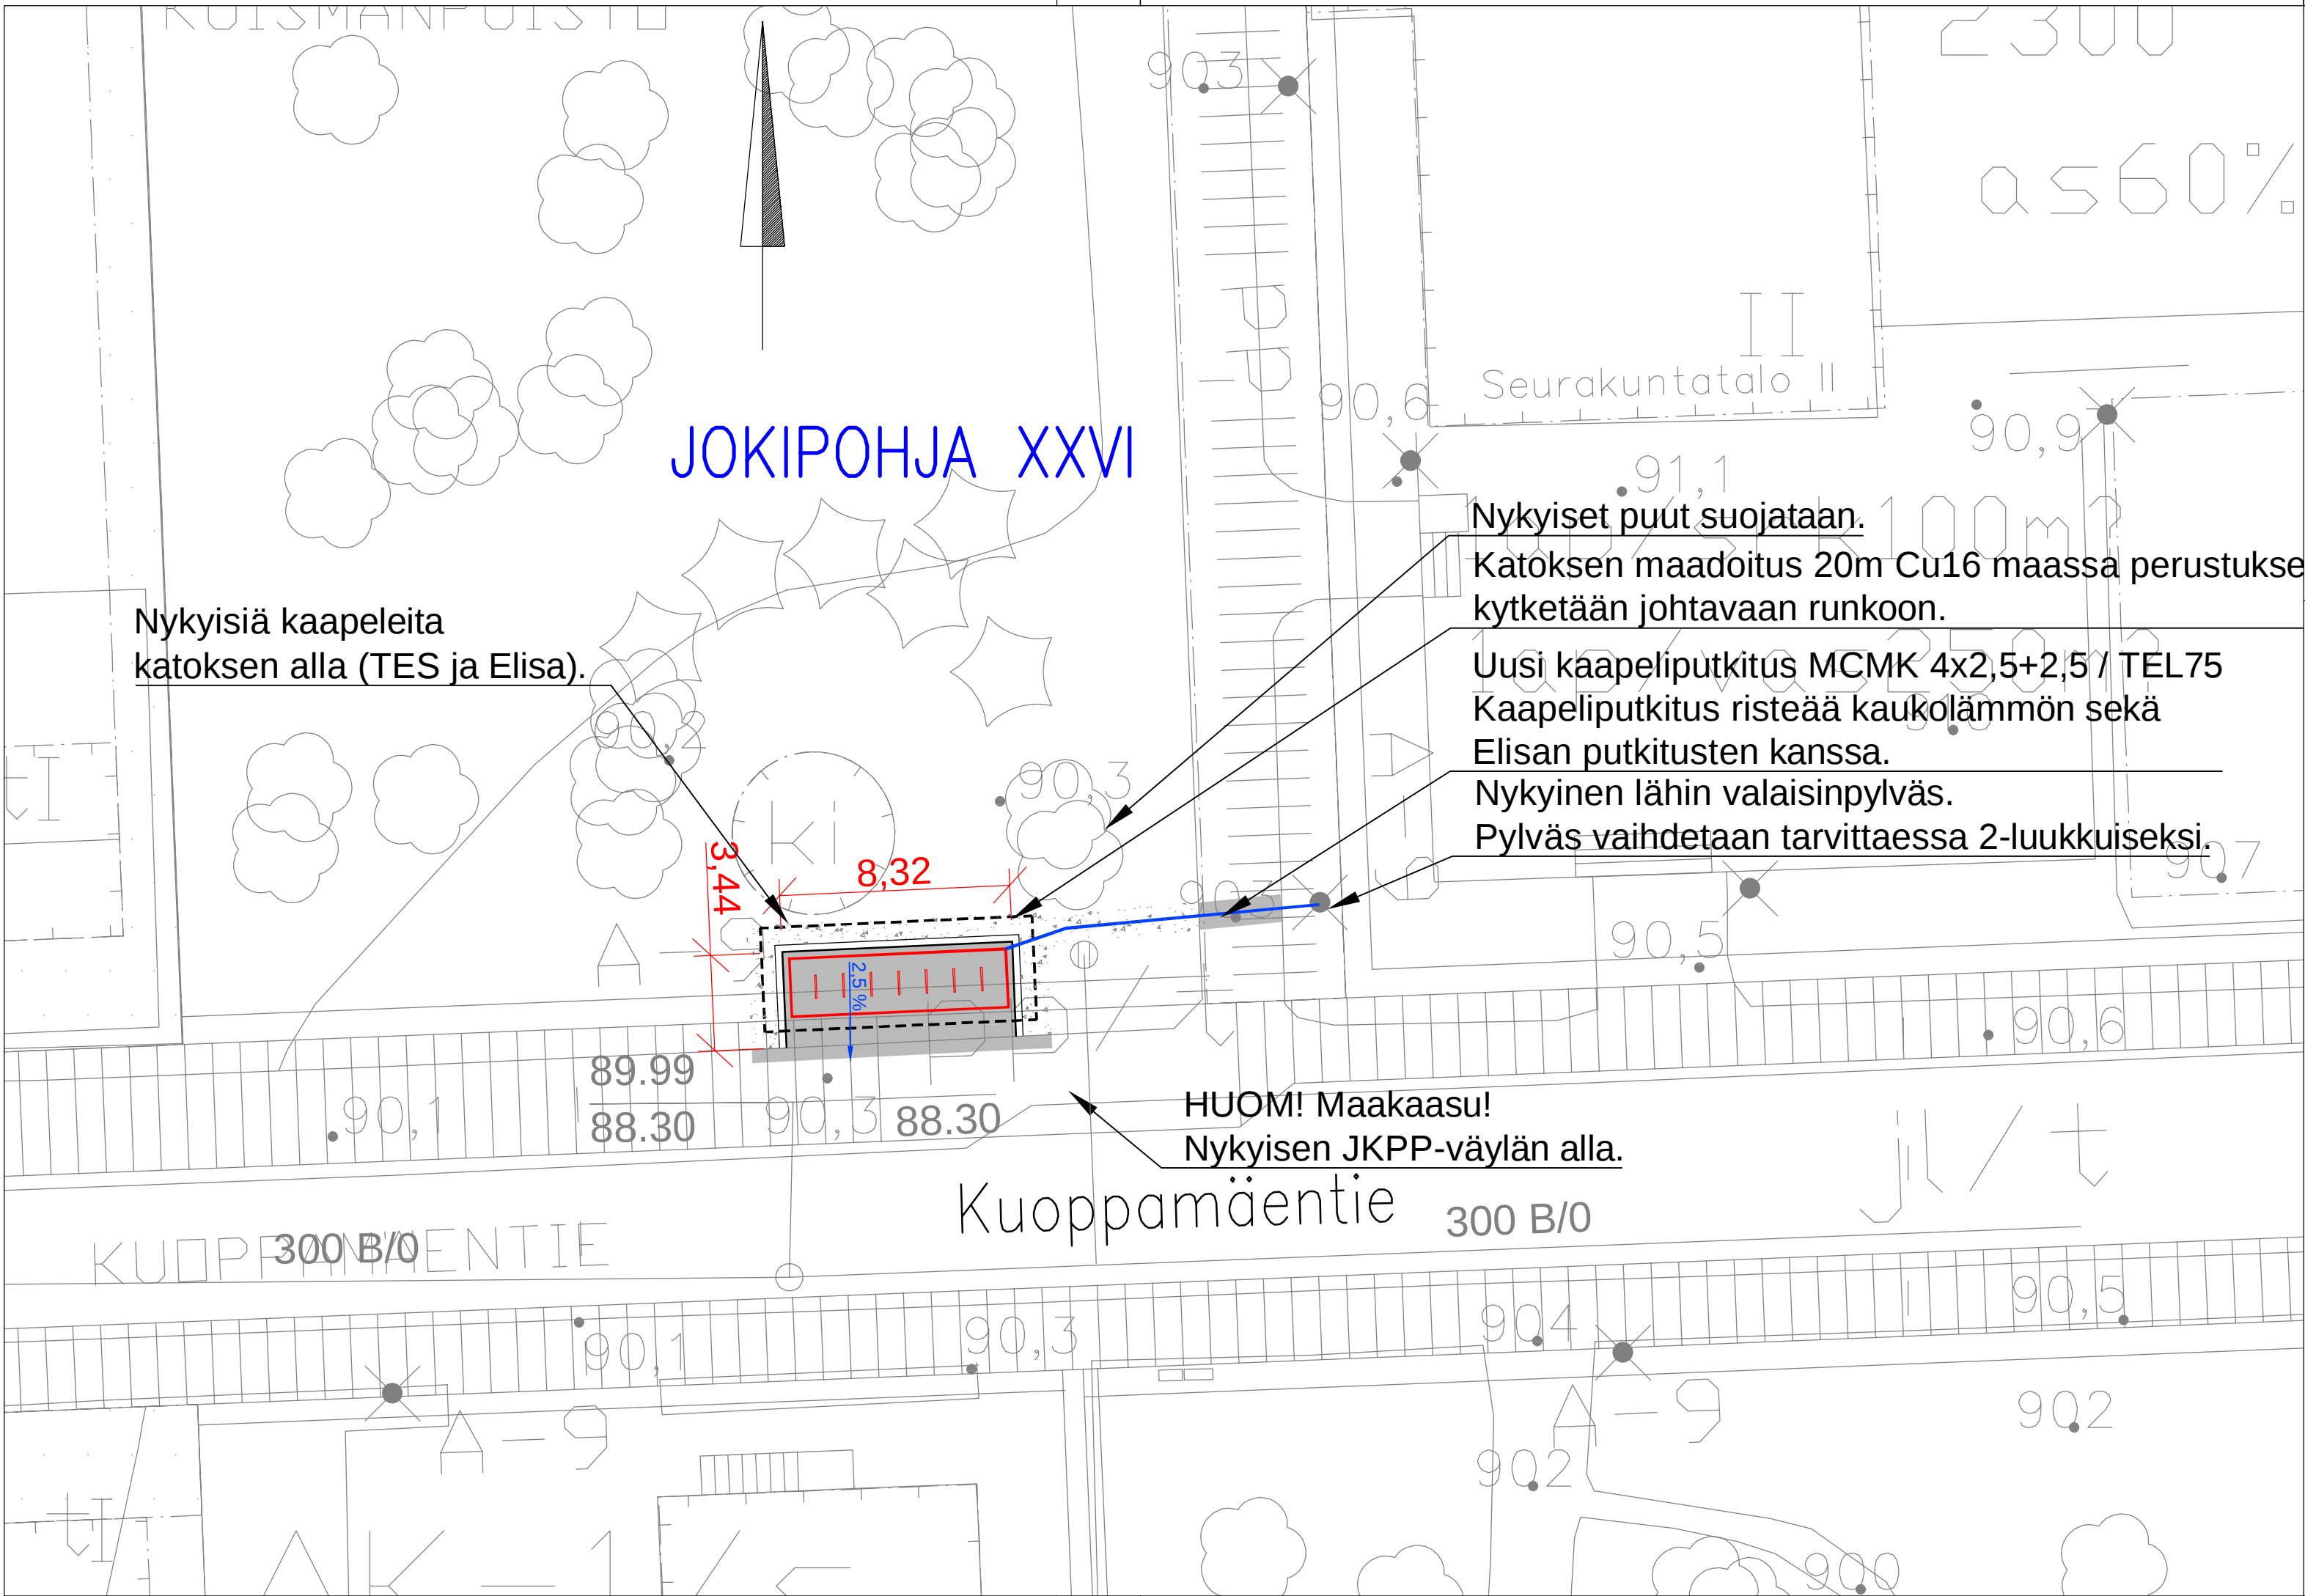

MERKINTÖJEN SELITYS:

- ASFALTIPÄÄLLYSTEINEN JALKAKÄYTÄVÄ JA PYÖRÄTIE, AB 11/100
- MURSKEPINTAINEN ALUE
- PYÖRÄKATOS SEKÄ KAARITELINE 7 kpl
- KATUALUEEN RAJA
- NYKYINEN VALAISINPYLVÄS
- UUSI KAAPELIPUTKITUS Ø75M
- ROUTAERISTE, 50 mm, XPS300
- NYKYINEN HULEVESIVIEMÄRI/TARKASTUSKAIVO UMPIKANSISTOLLA

- Pyöräkatos (14 pp-paikkaa)
- 1 kpl
 - malli: Lehtovuori Viva, pituus 7820 mm, leveys 2000 mm.
 - katoksen väri: RAL7012
 - katoksen taka- ja sivuseinät Aikon-turvaplekseillä
 - katokseen kuuluu LED-valaistus
- Kaariteline:
- 7 kpl
 - malli: Lehtovuori Oy:n U2-runkolukitusteline tai vastaava Tampereen Infra Oy:n toimittama kaariteline.
 - väri: RAL7012
 - kaaritelineet asennetaan metrin välein.
 - kiinnitys: betoniperustaan tai hitsattuna alusrautaan.

Sähkö katoksen valaistukselle tuodaan nykyiseltä valaisinpylväältä. Valaisinpylväs ja jalusta uusitaan tarvittaessa 2-luukkuiseksi.

Tässä suunnitelmassa on käytetty ETRS-GK24/N2000 taso- ja korkeuskoordinaatistoa



TAMPEREEN KAUPUNKI
KAUPUNKIYMPÄRISTÖN PALVELUALUE

LIITYNTÄPYÖRÄPYSÄKÖINTI,
KUOPPAMÄENTIE, (SEURAKUNTATALO)

JOKIPOHJA (XXVI)

KATU-/RAKENNUSSUUNNITELMA
ASEMAPIIRUSTUS 1:200

Kuntatekniikan suunnittelu

Piirt.	Joni Vuoristo
Suunn.	Joni Vuoristo
Tark.	–

Piir.n:o 1/22969/1

Diaarinumero: TRE: 3038/10.03.02/2025	
Tark. Liik.	Jukka Uusitalo
Tark. Katu	–
Tark. Hule	–
Tark. Geo	–
Pvm.	16.5.2025