


Tässä suunnitelmassa on käytetty ETRS-GK24/N2000 taso- ja korkeuskoordinaatistoa.

TAMPEREEN KAUPUNKI KAUPUNKIYMPÄRISTÖN PALVELUALUE		Kaupunkiympäristön rakennuttaminen ja ylläpito
LÄÄKÄRINTIE, LÄÄKÄRINKATU VÄLI: PLV 0-1100 KAUPPI		Ylläpito:
ALUSTAVA KATUSUUNNITELMA PITUUSLEIKKAUS 1:1000/1:100		Pvm. 17.2.2023
Suunnittelija: Juhon Suolahti Tarkastaja (konsultti): Tapio Karvonen Tarkastaja (tilaaja): V.-M. Tuominen, J. Siivenius		Piir.n:o 1.20/21978/10

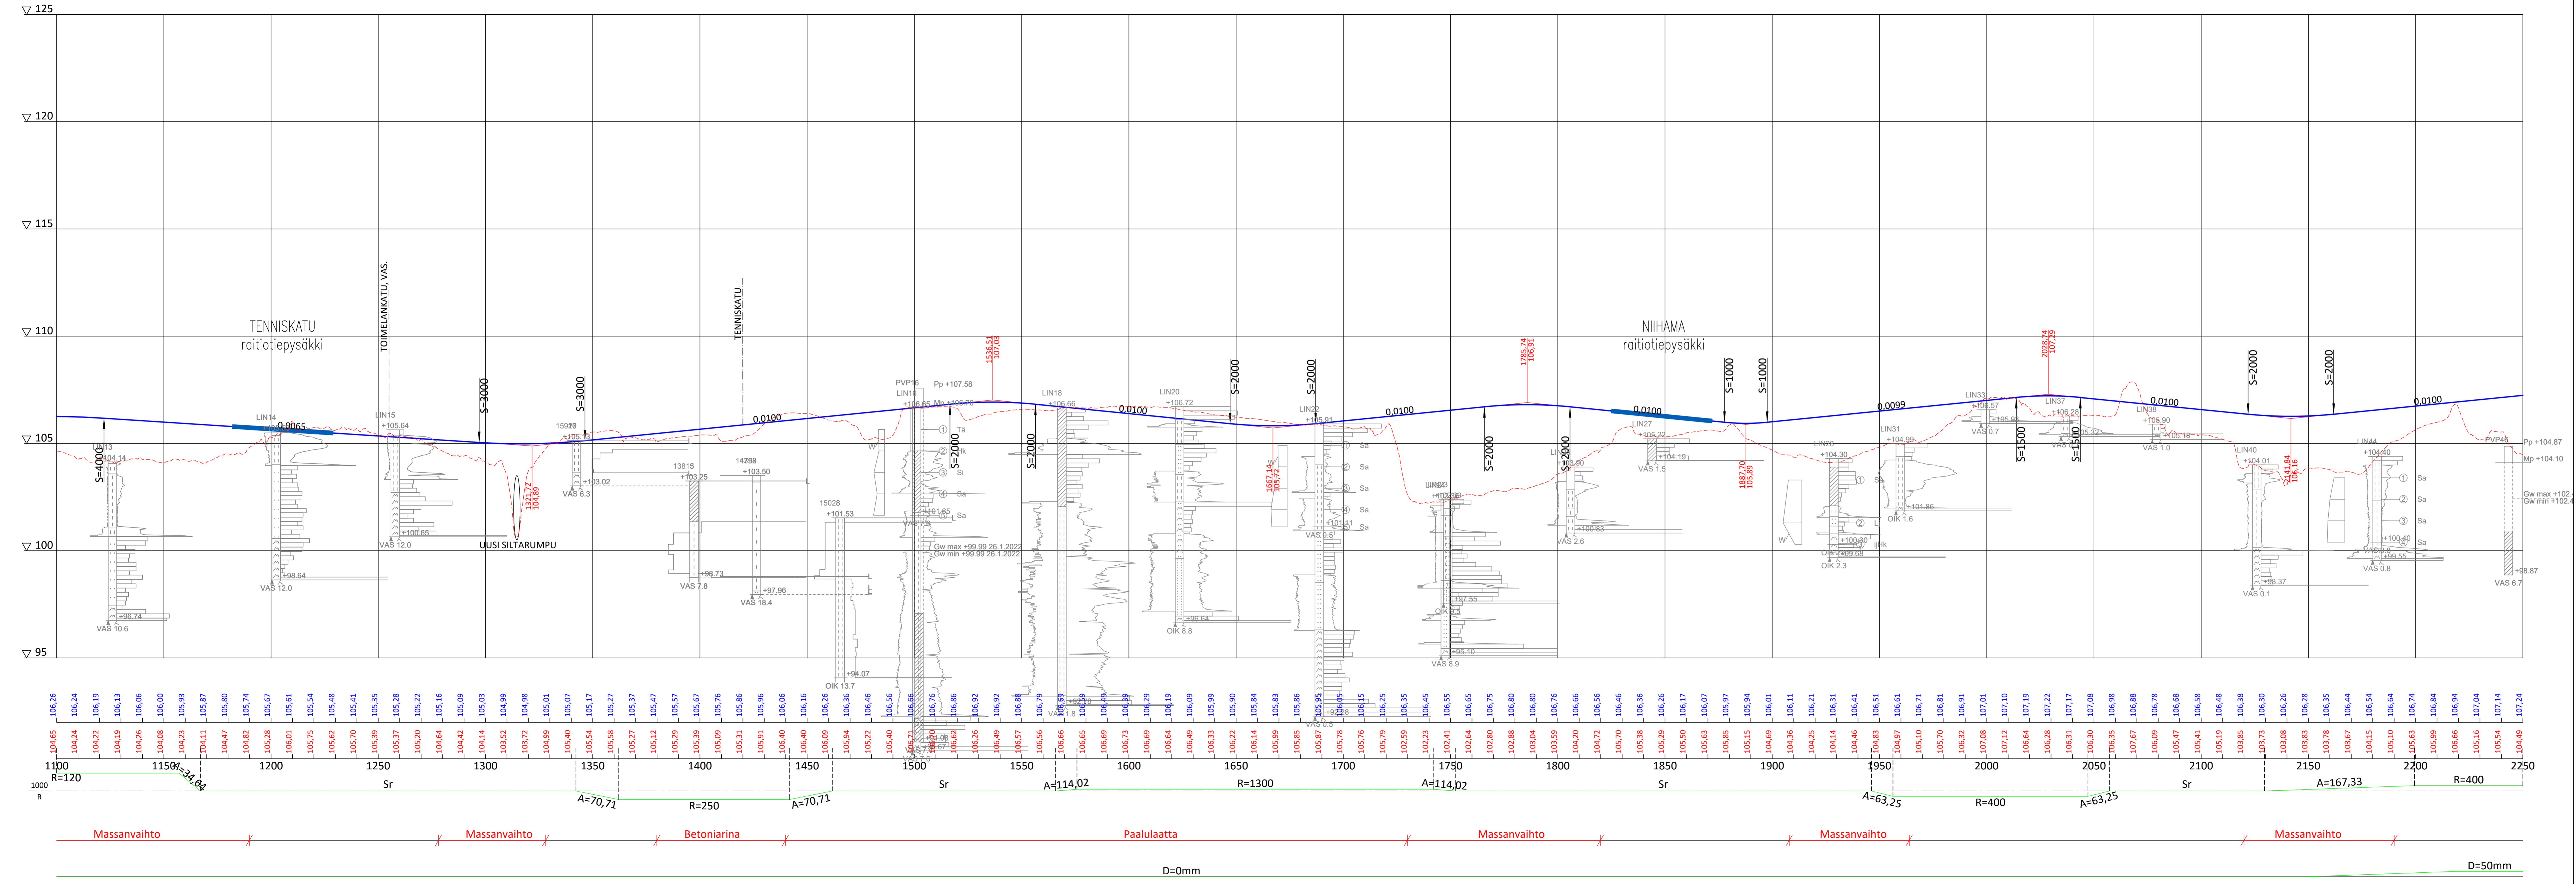

Tässä suunnitelmassa on käytetty ETRS-GK24/N2000 taso- ja korkeuskoordinaatistoa.

TAMPEREEN KAUPUNKI
KAUPUNKIYMPÄRISTÖN PALVELUALUE


Kaupunkiympäristön
rakennuttaminen ja ylläpito

**LÄÄKÄRINKATU, ALASIJÄRVEN
LÄNSIPUOLEN RAITIOTIEKATU**

VÄLI: PLV 1100-2200
KAUPPI, NIIHAMA
ALUSTAVA KATUSUUNNITELMA
PITUUSLEIKKAUS 1:1000/1:100



Ylläpito:	
Pvm.	17.2.2023
Piir.n:o	1.20/21978/11

			Suunnittelija	Juho Suolahti
			Tarkastaja (konsultti)	Tapio Karvonen
			Tarkastaja (tilaaja)	V.-M. Tuominen, J. Sivenius

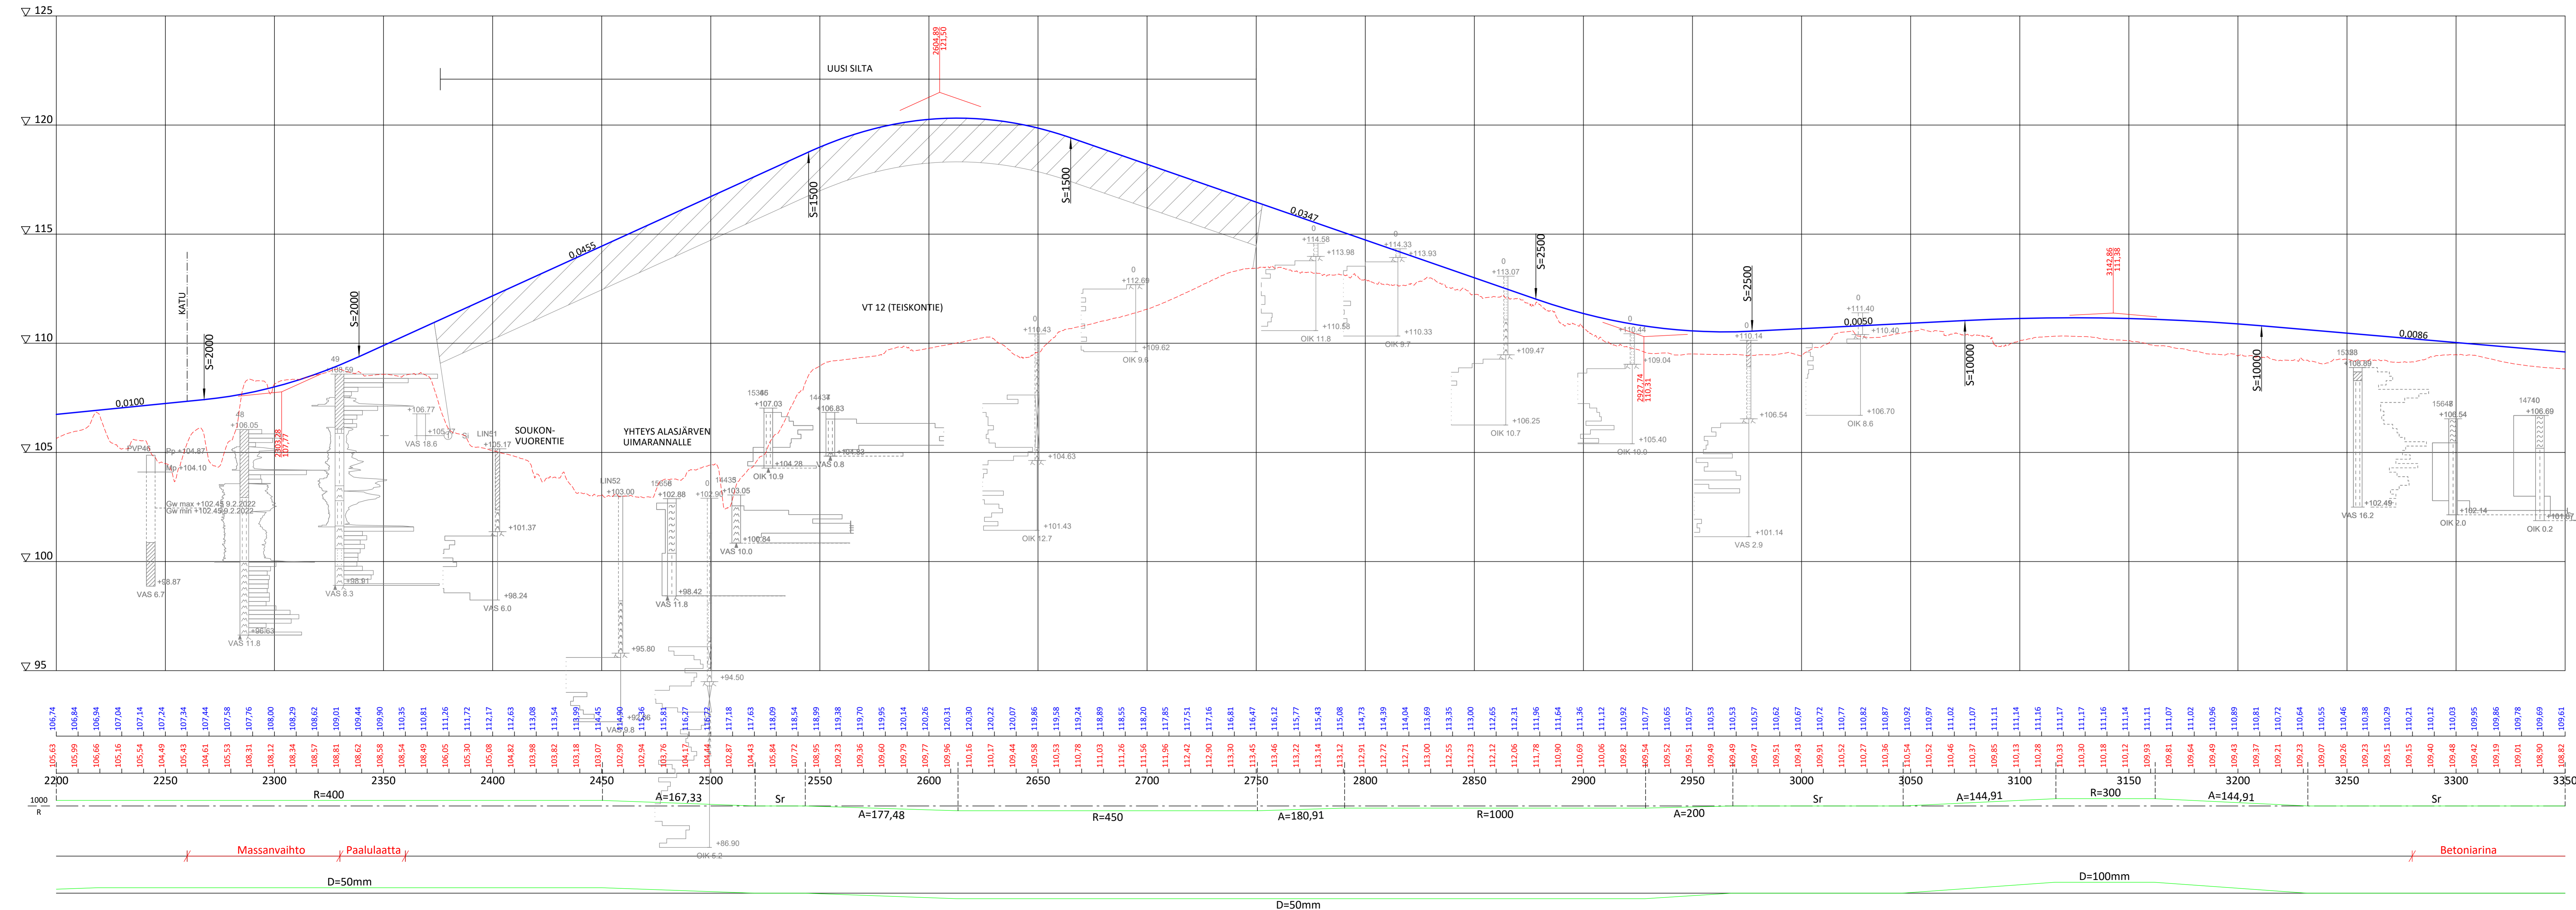

Tässä suunnitelmassa on käytetty ETRS-GK24/N2000 taso- ja korkeuskoordinaatistoa.

TAMPEREEN KAUPUNKI KAUPUNKIYMPÄRISTÖN PALVELUALUE		Kaupunkiympäristön rakennuttaminen ja ylläpito
ALASJÄRVEN LÄNSIPUOLEN RAITOTIEKATU, TEISKONTIE, HEIKKILÄNKATU		
VÄLI: PLV 2200-3300 NIIHAMA, TAKAHUHTI, PAPPILA		
ALUSTAVA KATUSUUNNITELMA PITUUSLEIKKAUS 1:1000/1:100		
Suunnittelija Tarkastaja (konsultti) Tarkastaja (tilaaja)	Juhon Suolahti Tapio Karvonen V-M. Tuominen, J. Sivenius	Ylläpito:
	Suunnittelija Tarkastaja (konsultti) Tarkastaja (tilaaja)	Pvm. 17.2.2023 Piir.n:o 1.20/21978/12

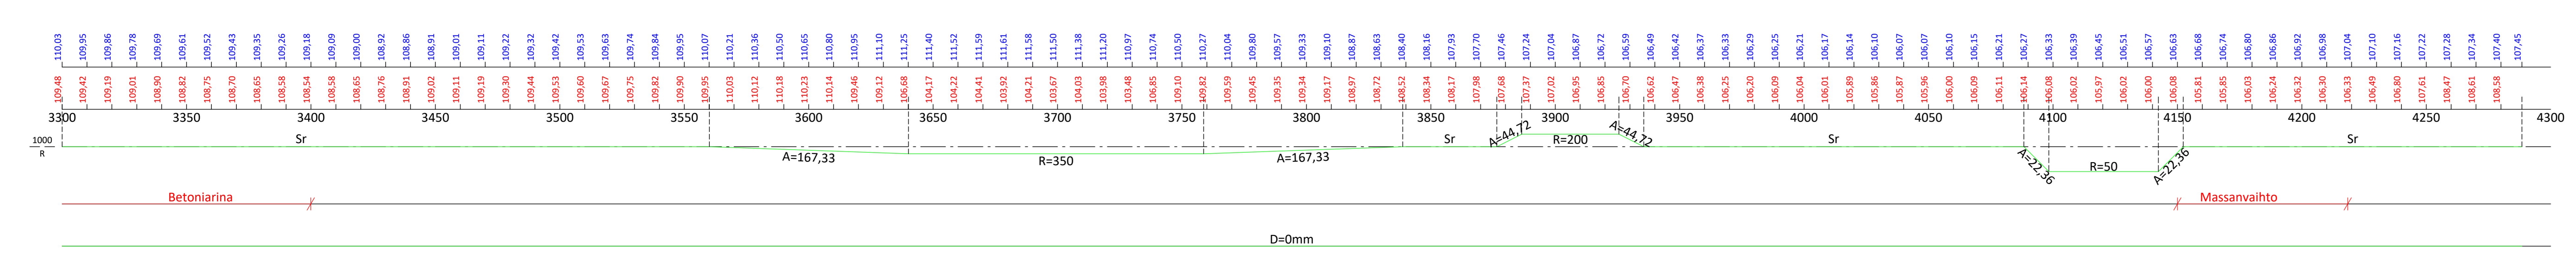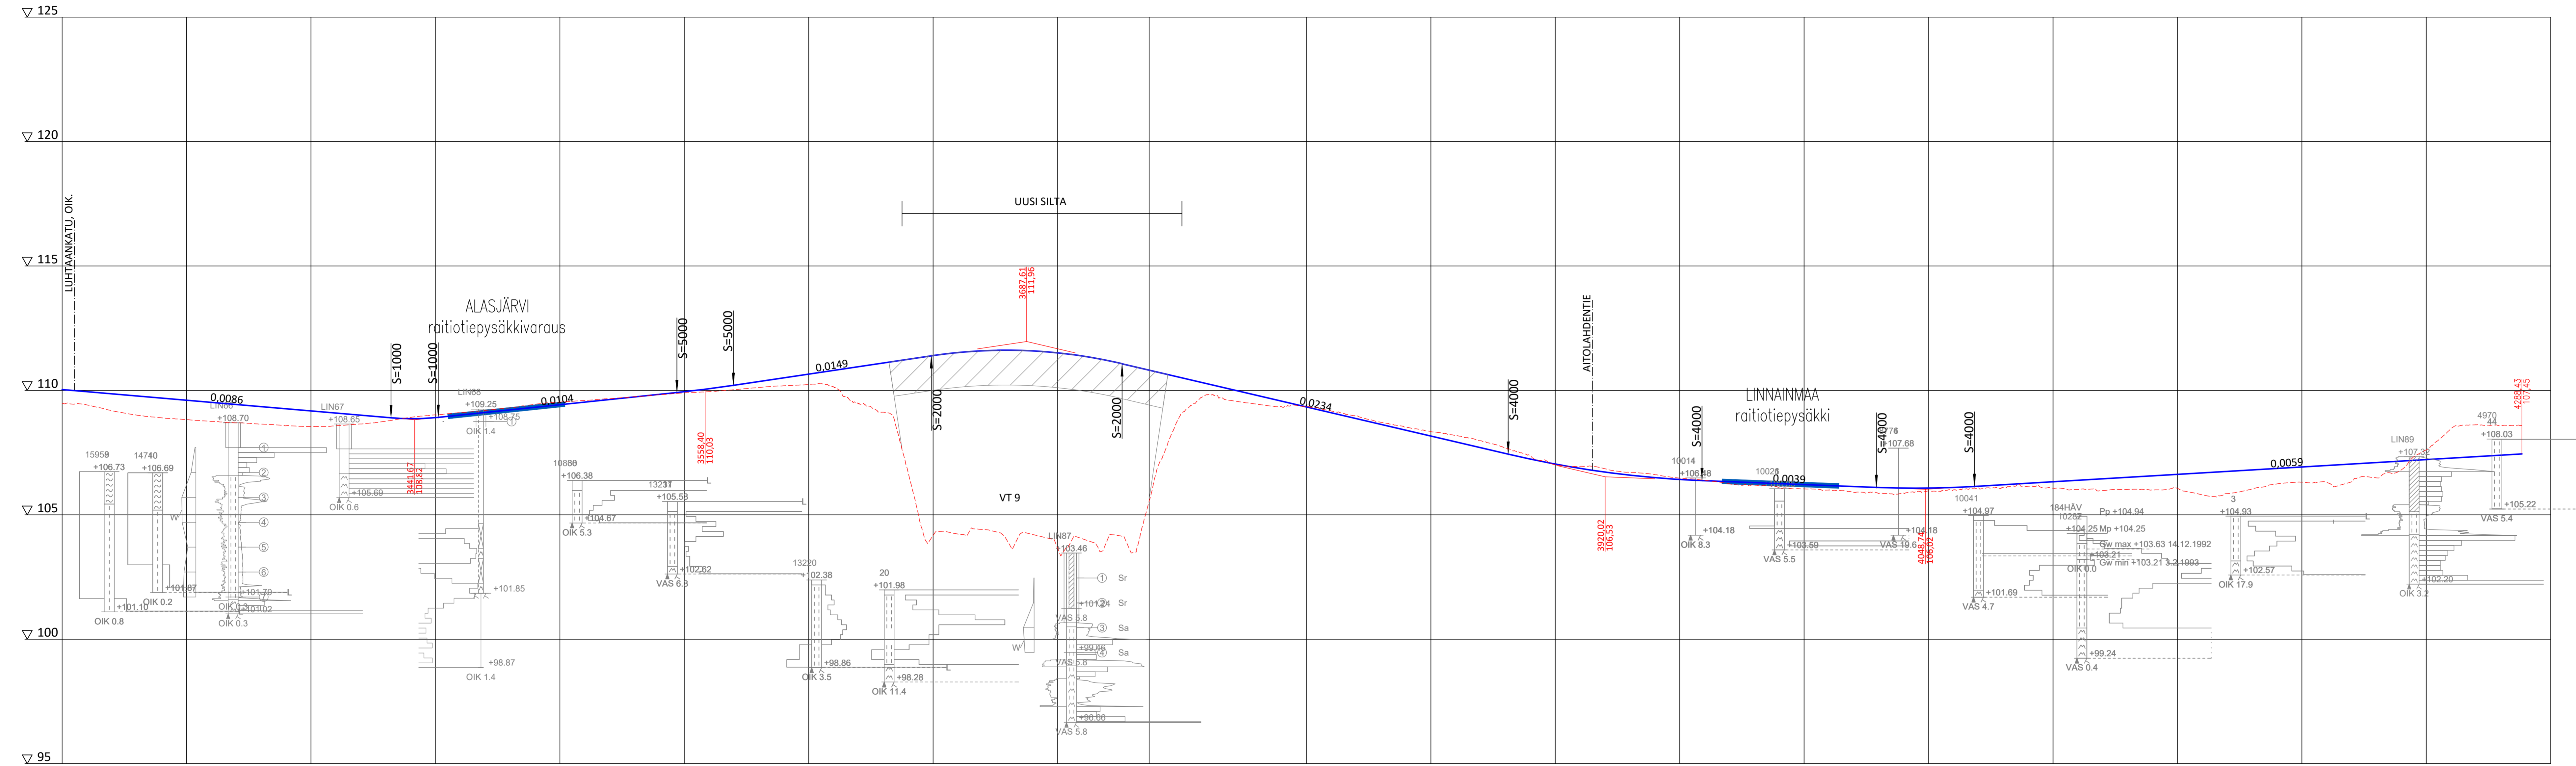

Tässä suunnitelmassa on käytetty ETRS-GK24/N2000 taso- ja korkeuskoordinaatistoa.

TAMPEREEN KAUPUNKI KAUPUNKIYMPÄRISTÖN PALVELUALUE		Kaupunkiympäristön rakennuttaminen ja ylläpito
HEIKKILÄNKATU, MÄENTAKUSENKATU VÄLI: PLV 3300-4288 PAPPILA, LINNAINMAA		Yllä käsittely: Pvm. 17.2.2023 Piir.n:o 1.20/21978/13
ALUSTAVA KATUSUUNNITELMA PITUUSLEIKKAUS 1:1000/1:100		Suunnittelija: Juho Suolahti Tarkastaja (konsultti): Tapio Karvonen Tarkastaja (tilaaja): V-M. Tuominen, J. Sivenius