


- kaava-alue
- olemassa oleva rakennus
- uusi rakennus
- a katsomo ja stadionrakennus
- b huoltorakennus
- c katsomo sekä huoltotilat
- d pysäköintilaitos
- olemassa oleva ja säilyvä puusto
- istutettava puusto
- täydennettävä puusto
- lumen varastointialue

- LIIKENNE:
- jalankulku ja polkupyöräily
 - jalankulku
 - huoltoliikenne
 - J jätöpaikka
 - P P pysäköinti / pysäköintitalo
 - P P pysäköinti / pysäköintitalo, käyttö rajoitettu
 - bussipysäkki
 - ratikkapysäkki
 - polkupyöräpaikat

- LUONTOARVOT:
- arvokkaat pienvedet / lähde
 - luonnonsuojelulain, EU:n luontodirektiivin, vesilain tai muinaismuistolain nojalla suojeltava alue

- MUUT ARVOT:
- arkeologinen kohde
 - Pirkanmaan maakunnallisesti arvokkaat kulttuuriympäristöt

- TOIMINNOT JA REITIT:
- leikkialue
 - ulkokuntoilupaikka
 - urheilukentäksi varattava alue
 - hiihto- ja ulkoilureitti
 - KuntoKolmonen

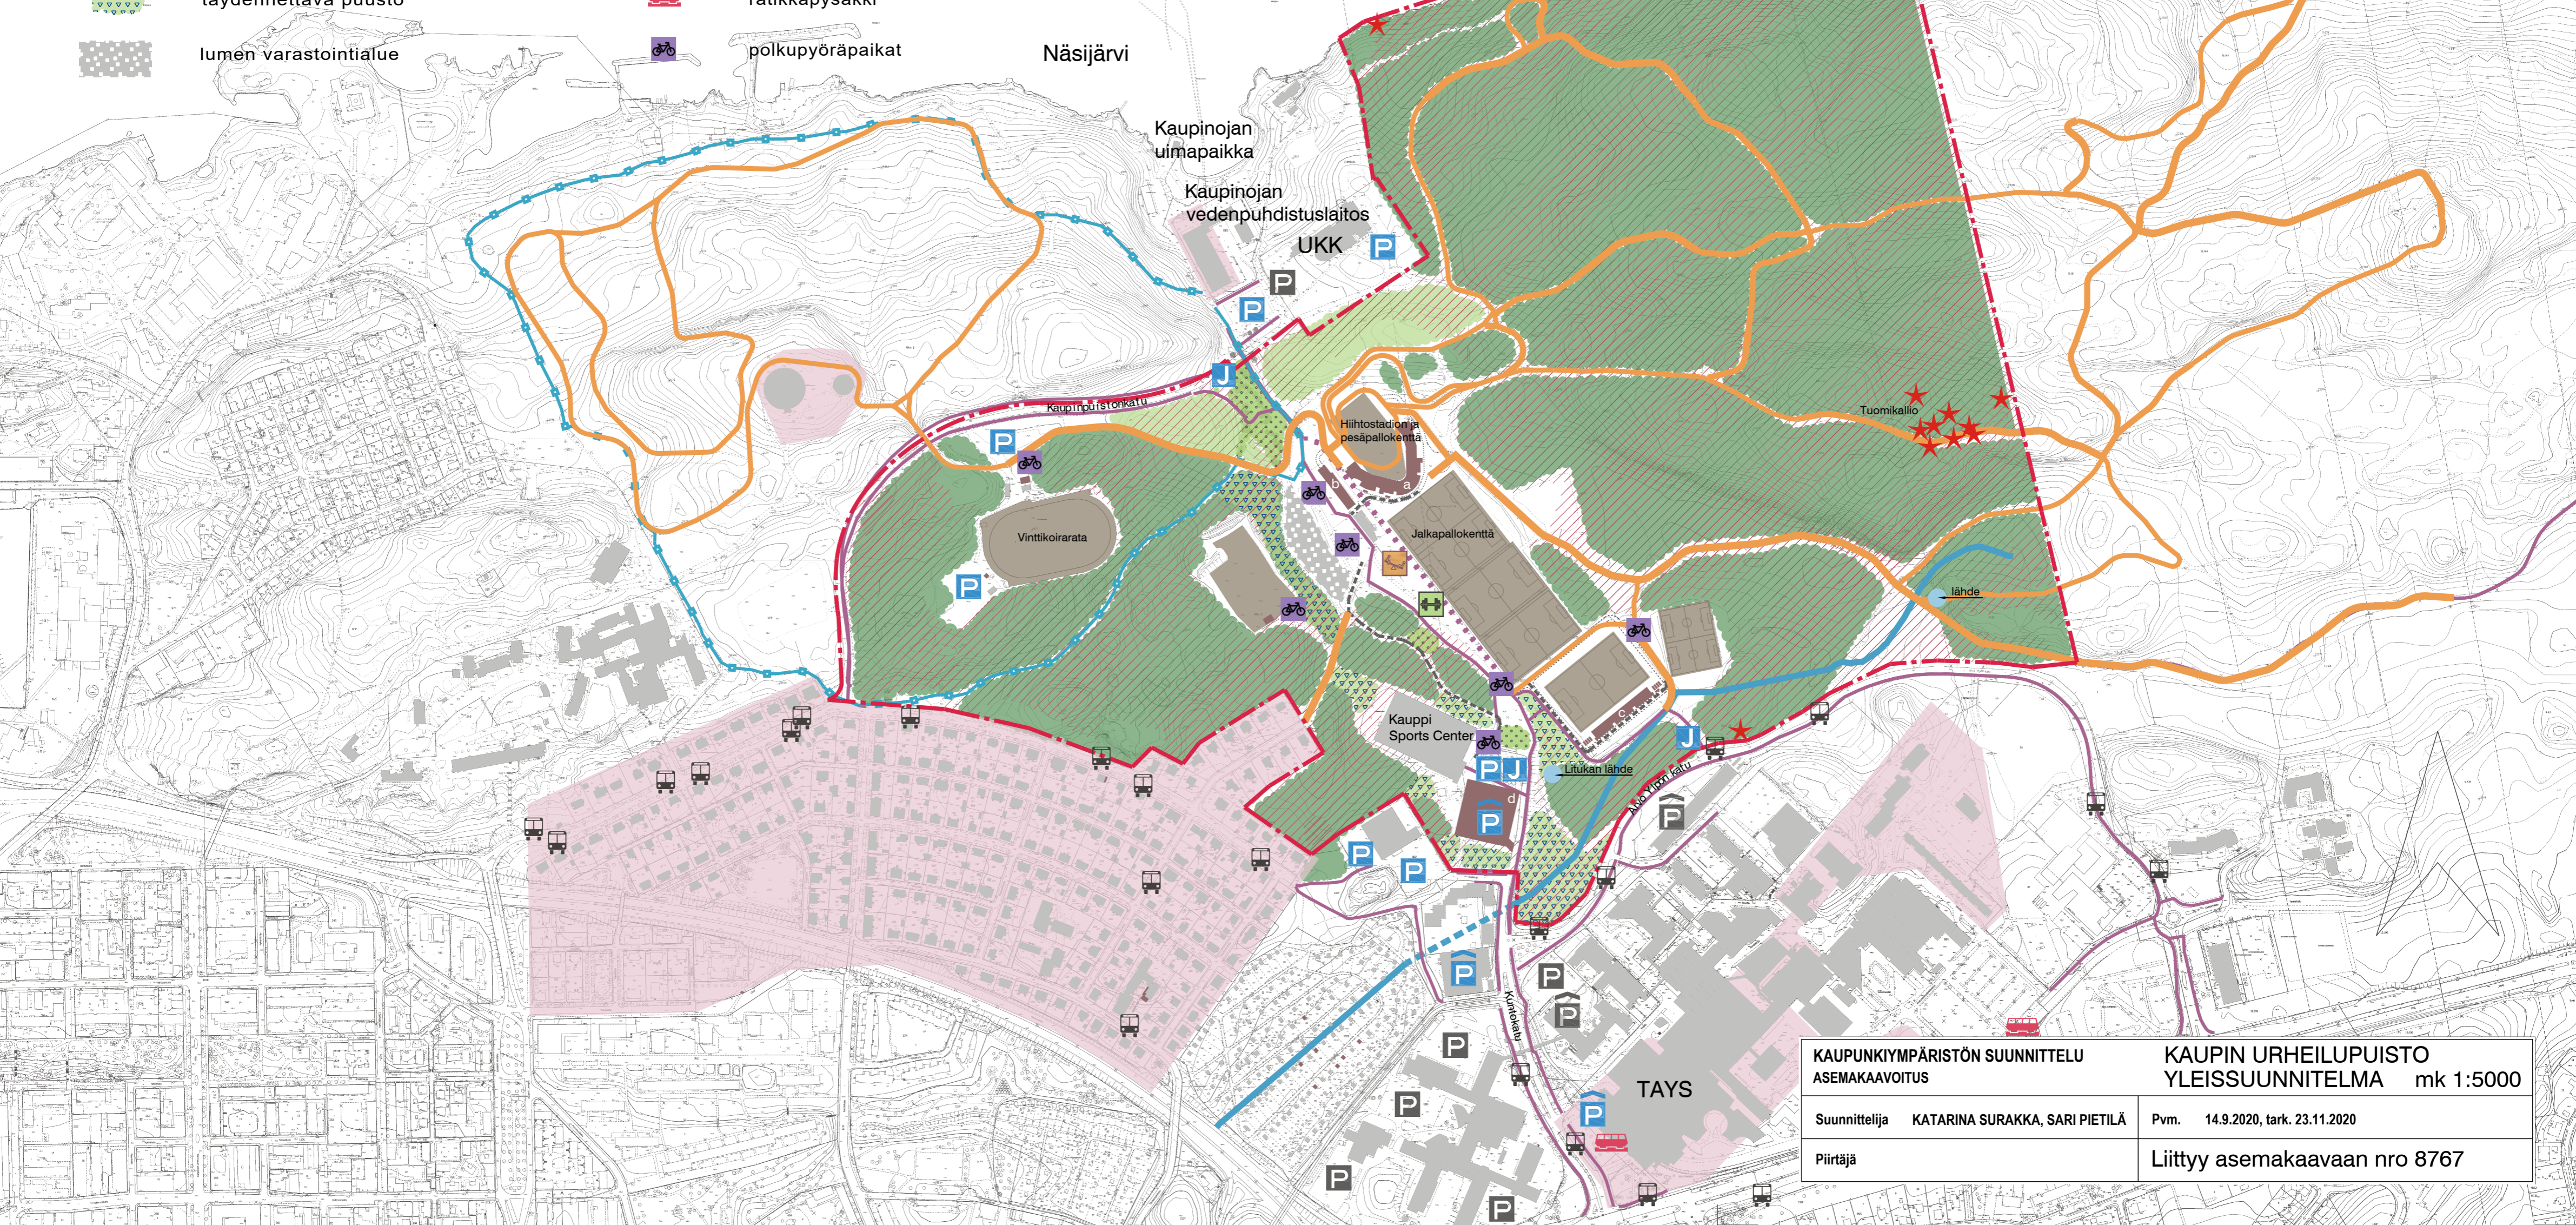

KAUPUNKIYMPÄRISTÖN SUUNNITTELU ASEMAKAAVOITUS		KAUPIN URHEILUPUISTO YLEISSUUNNITELMA mk 1:5000	
Suunnittelija	KATARINA SURAKKA, SARI PIETILÄ	Pvm.	14.9.2020, tark. 23.11.2020
Piirtäjä		Liittyä asemakaavaan nro 8767	