


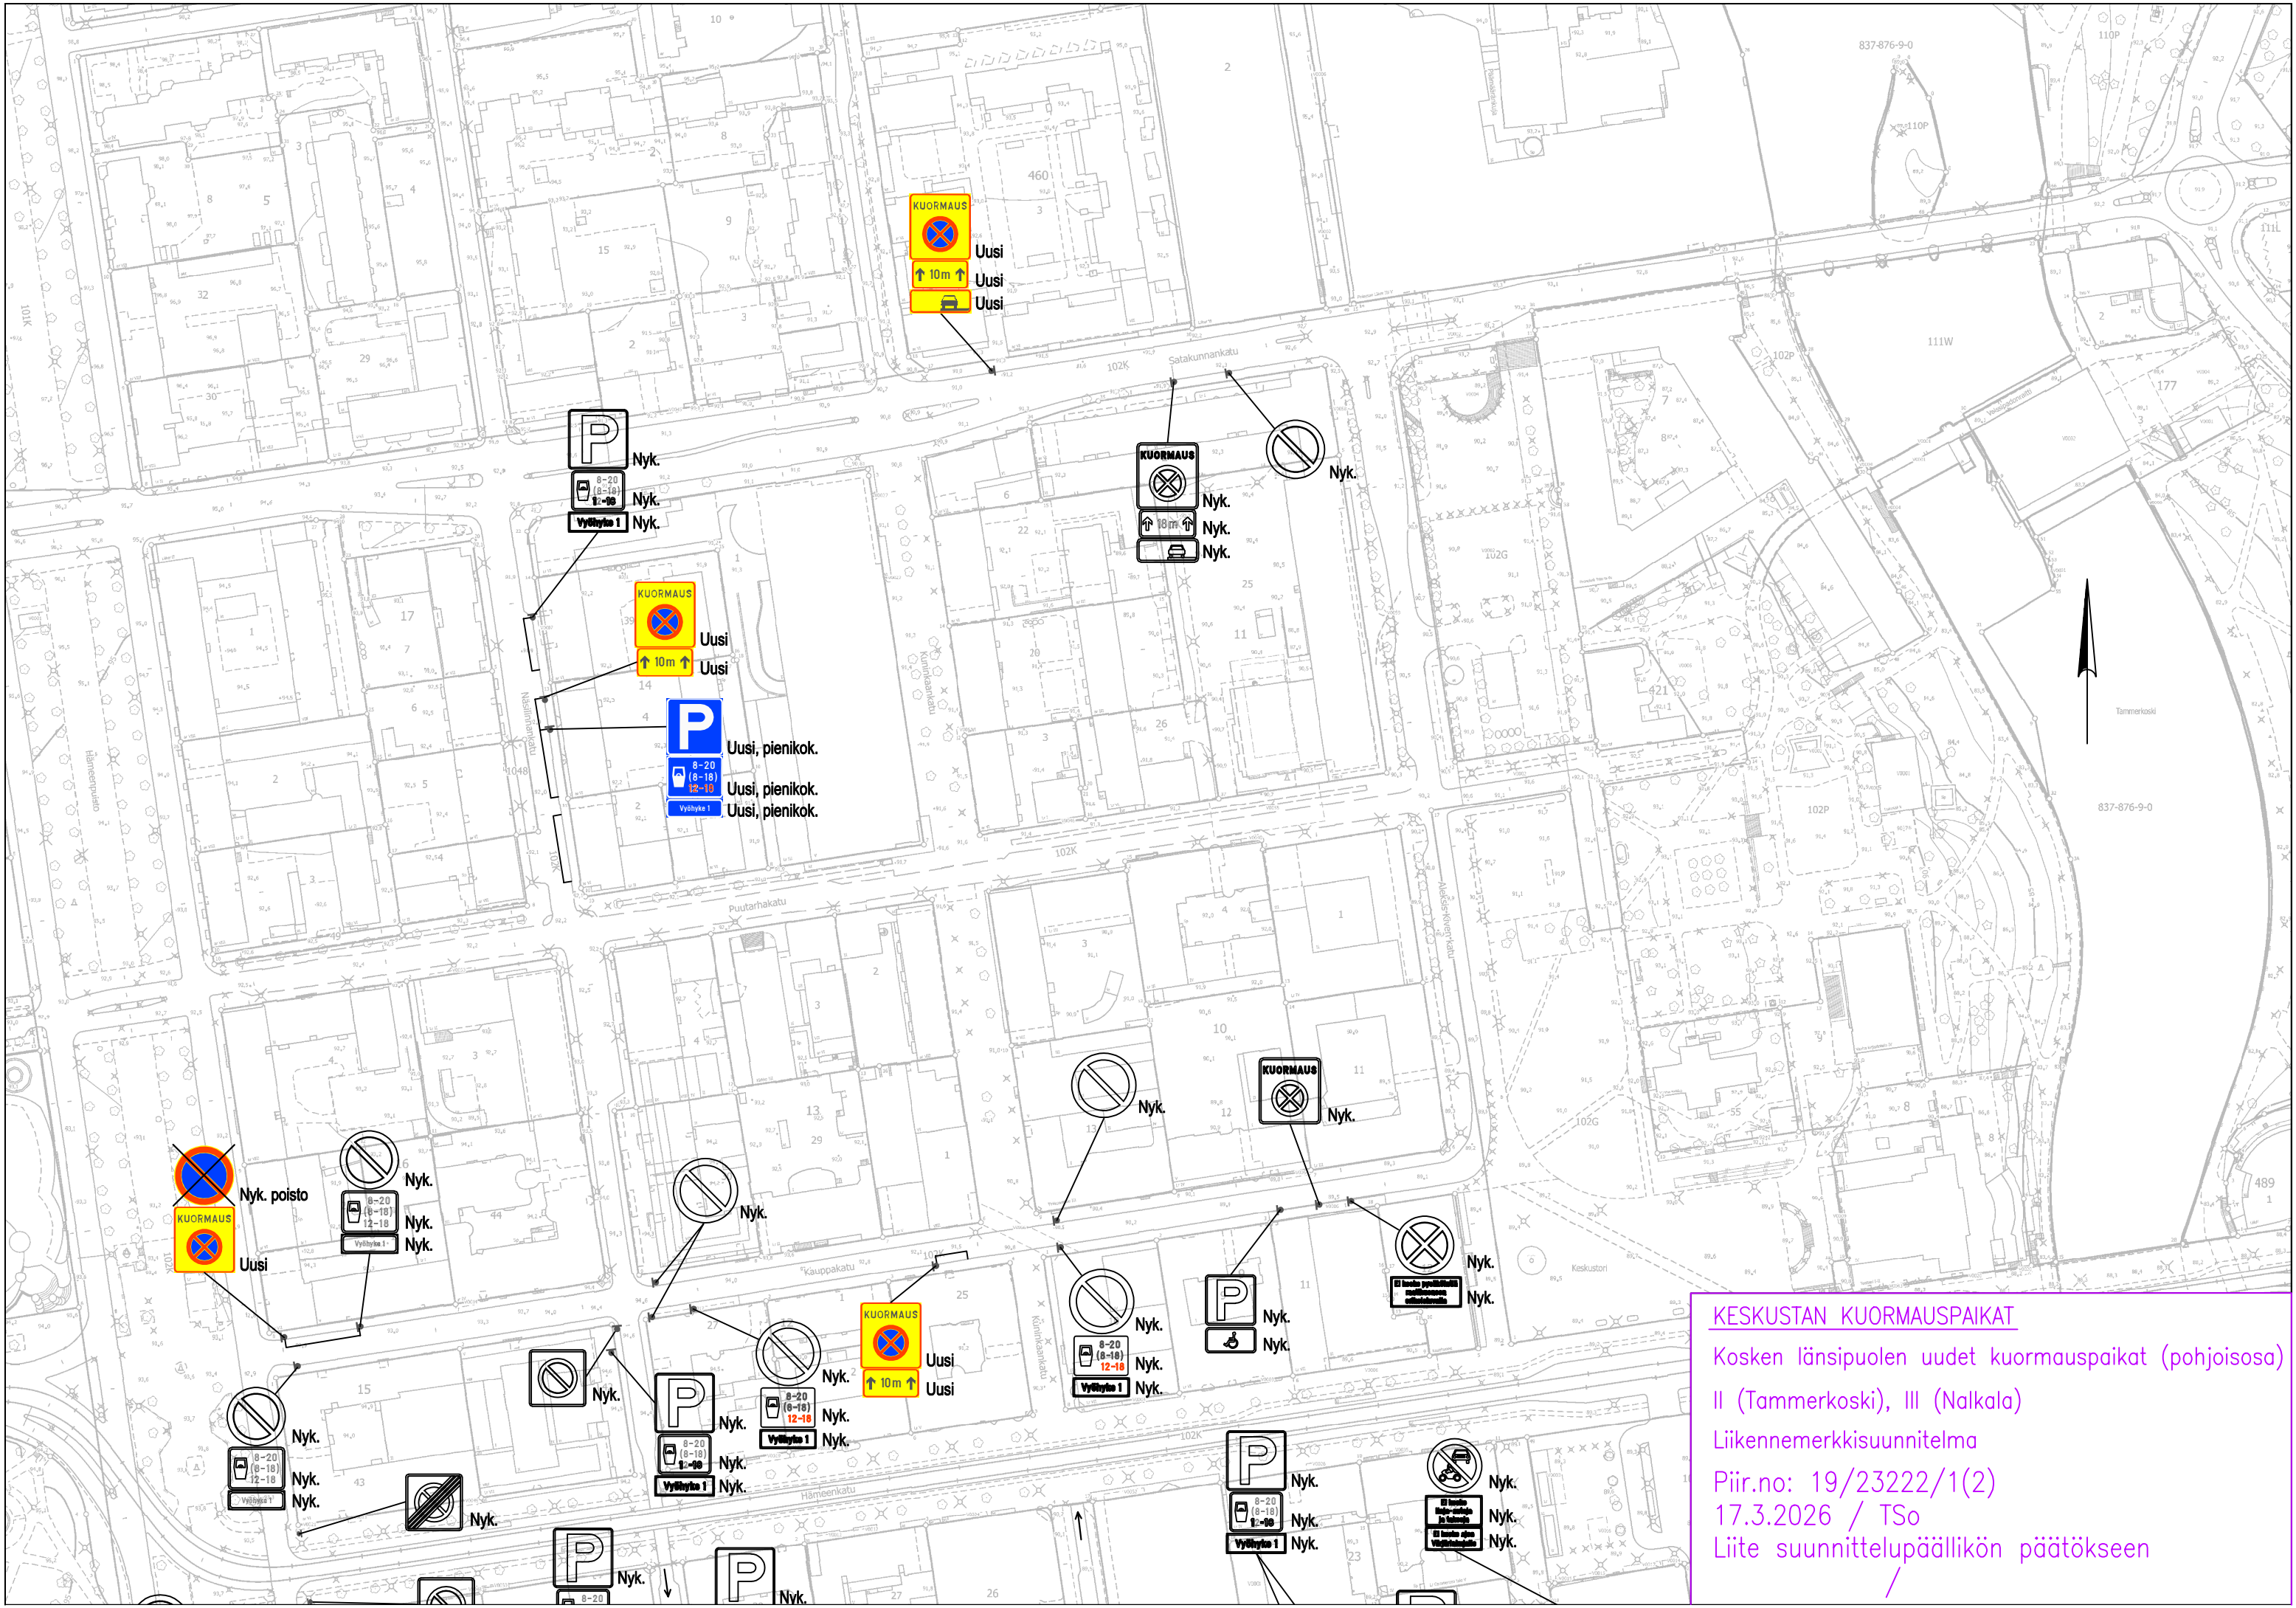

KESKUSTAN KUORMAUSPAIKAT
Kosken länsipuolen uudet kuormauspaikat (pohjoisosa)
II (Tammerkoski), III (Nalkala)
Liikennemerkkisuunnitelma
Piir.no: 19/23222/1(2)
17.3.2026 / TSo
Liite suunnittelupäällikön päätökseen
/