



TASOPIIRUSTUS 1:500

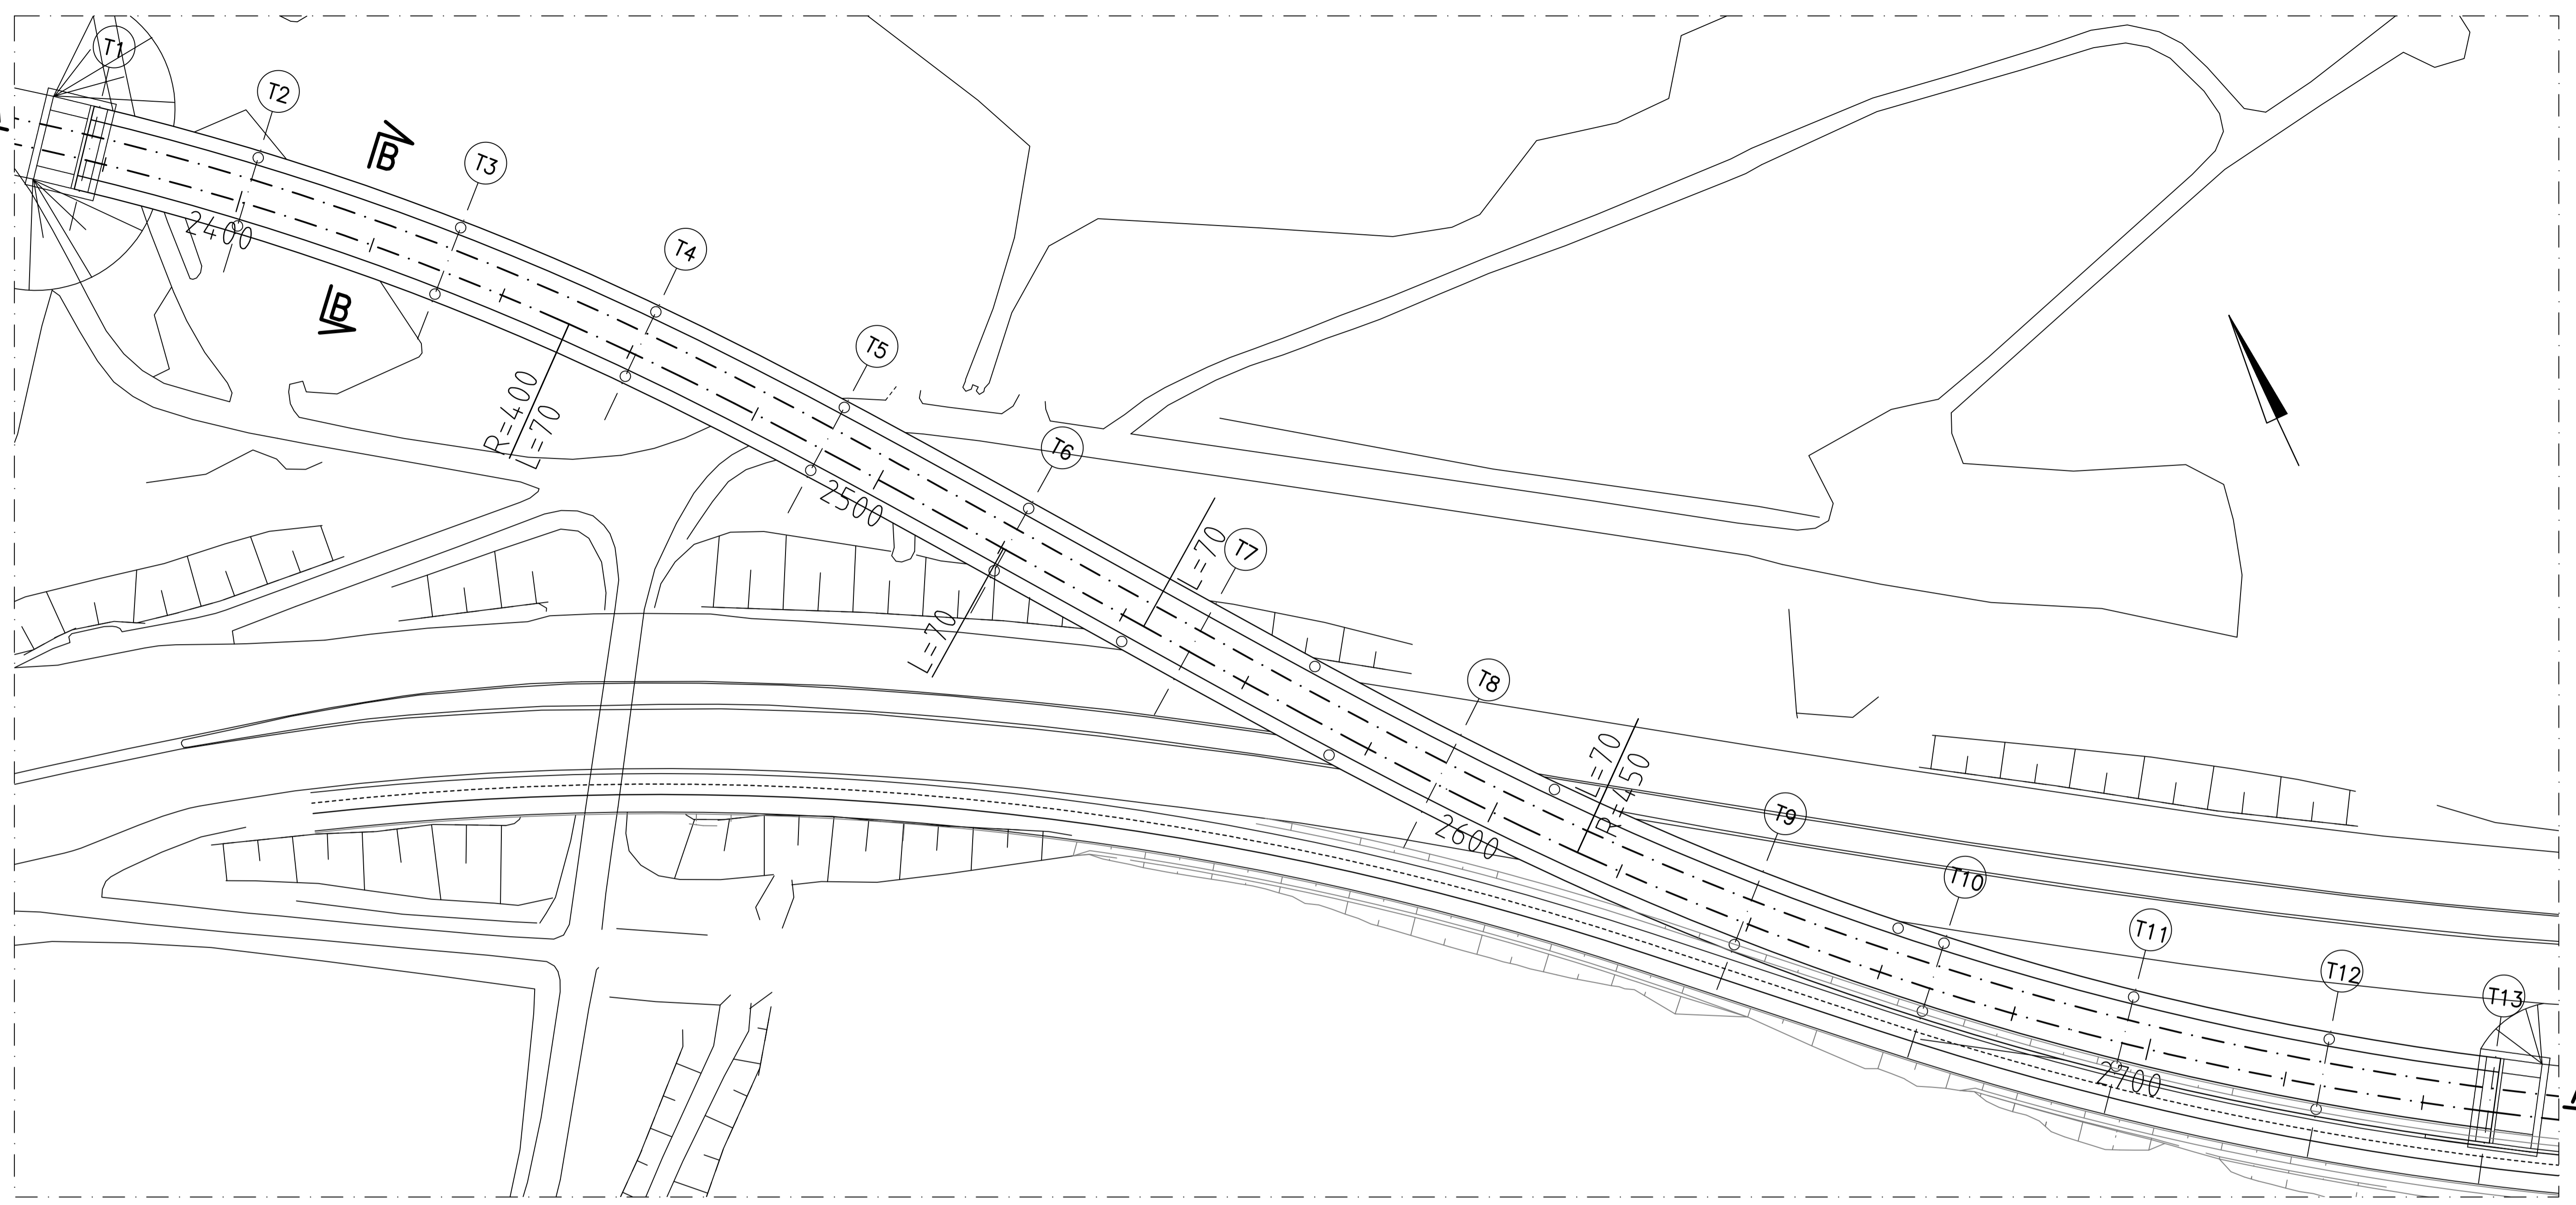

B-B 1:50

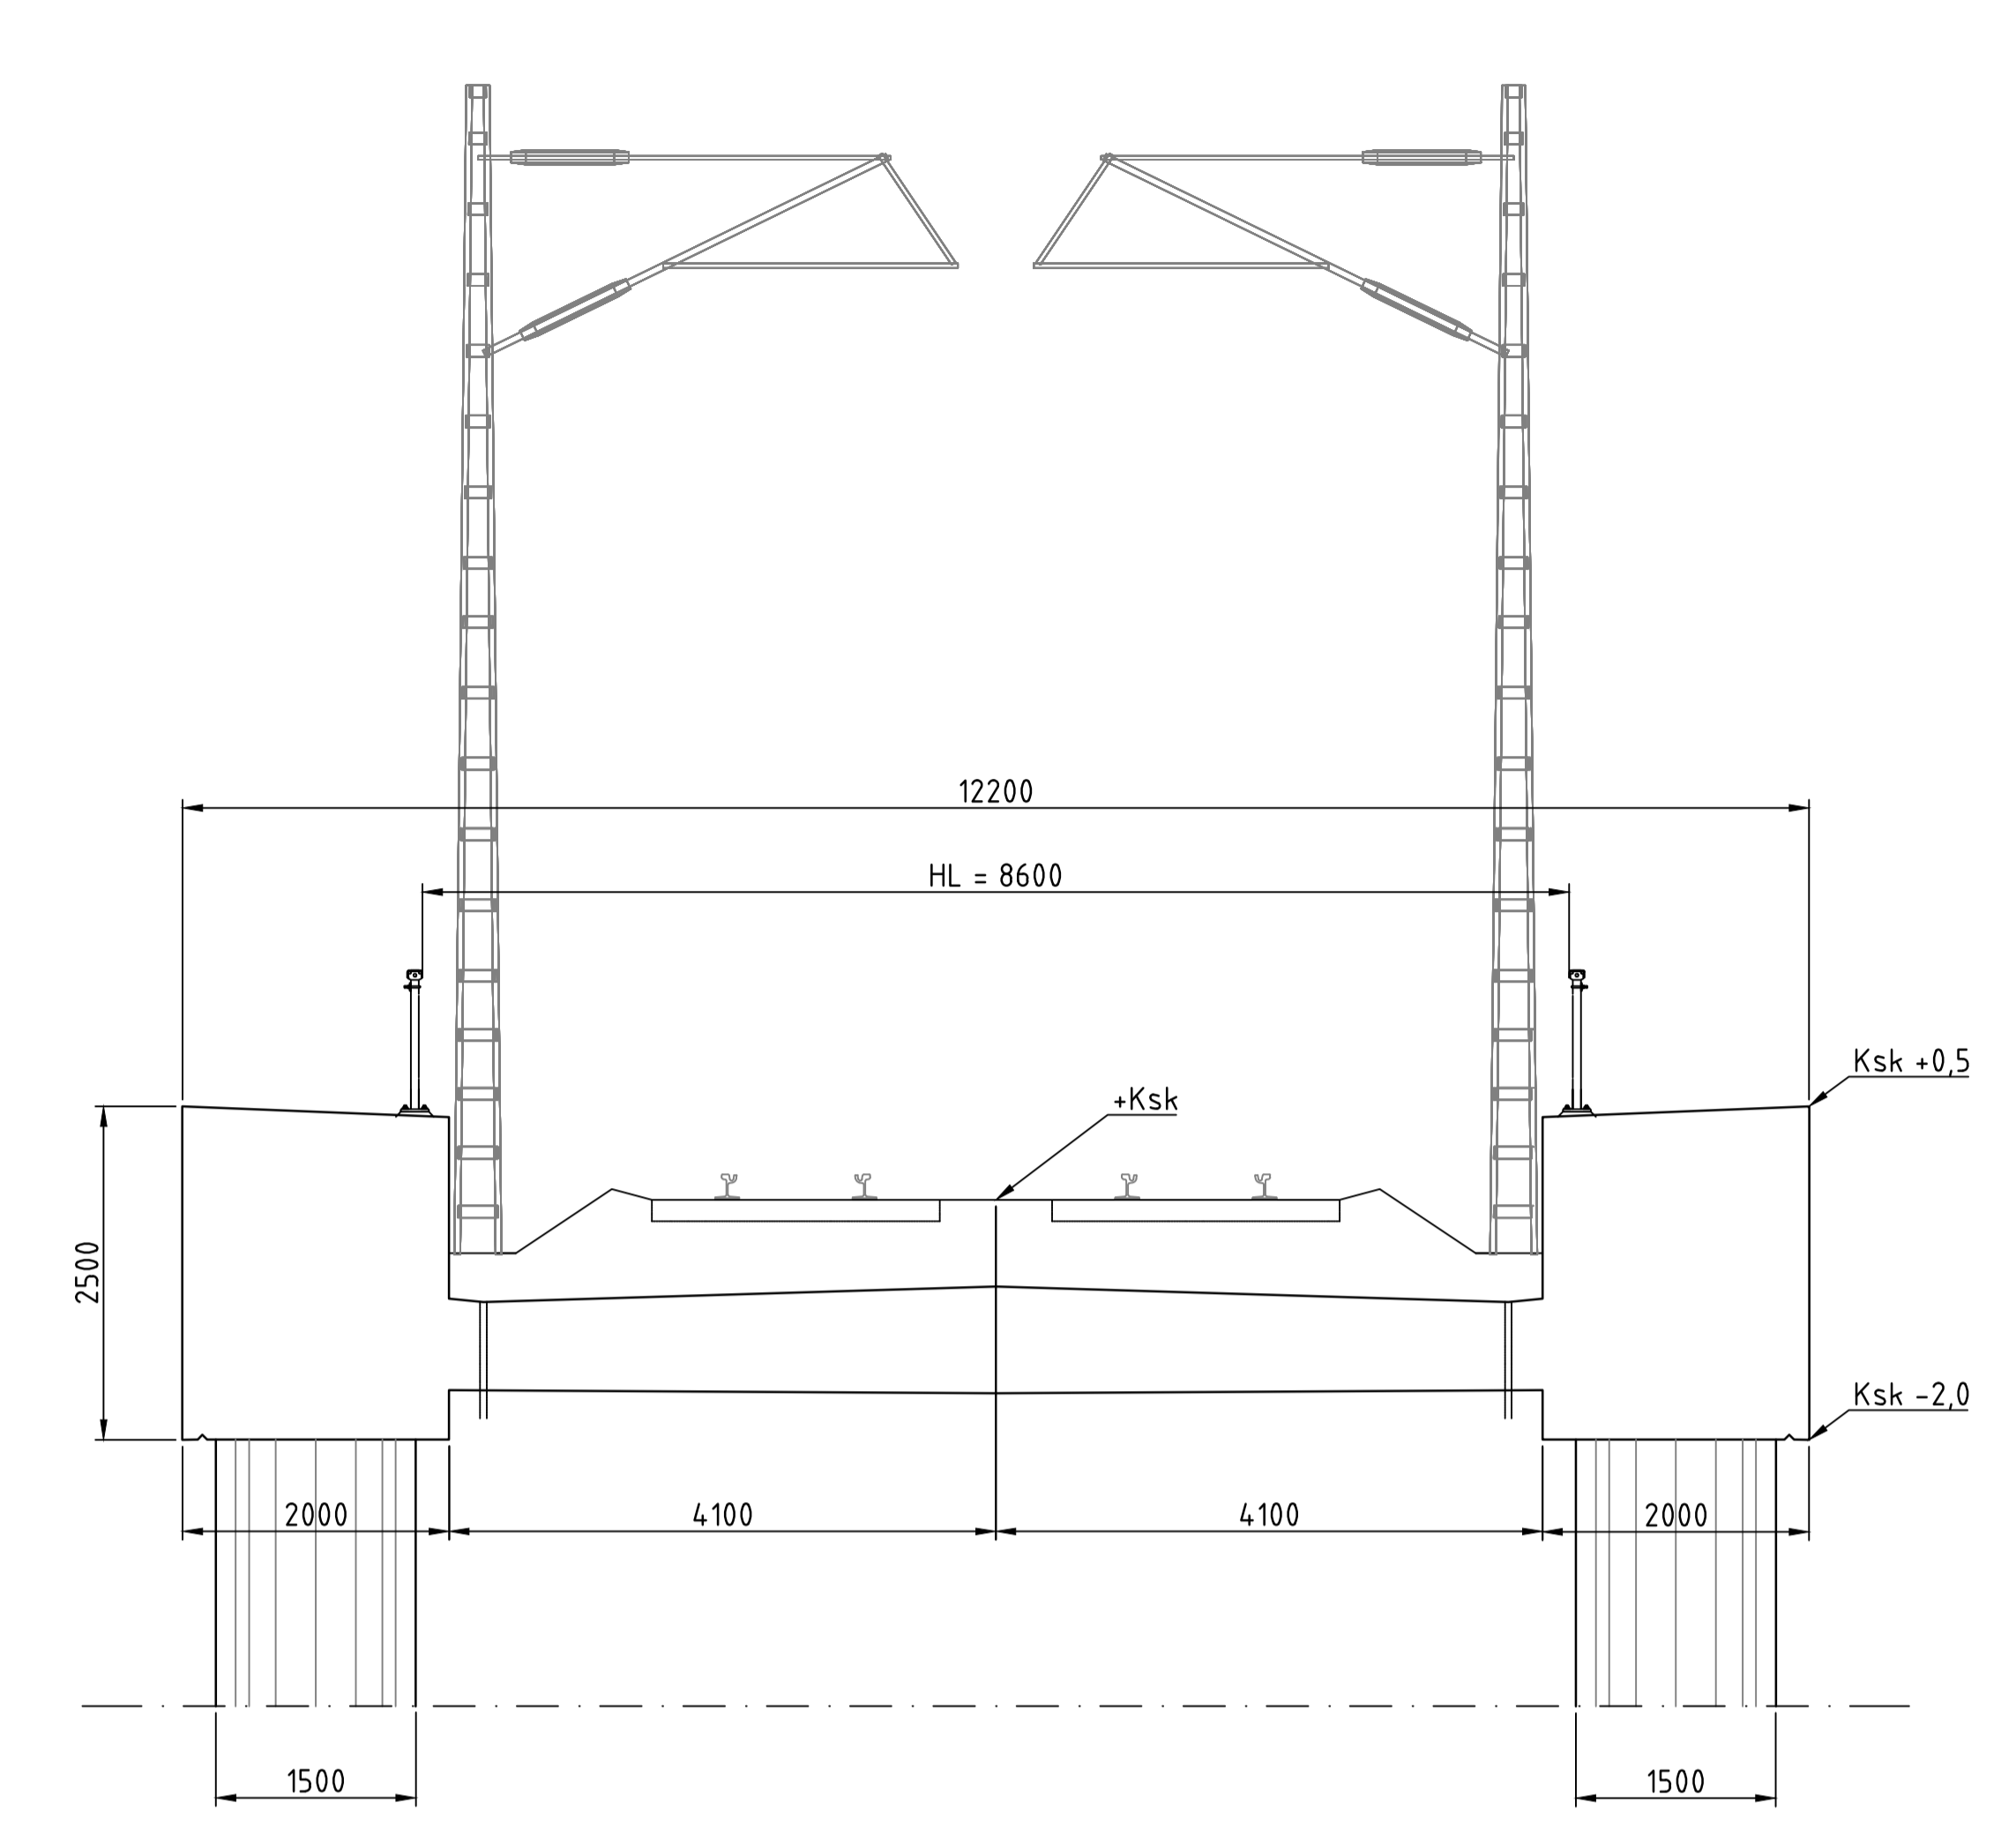


BETONIRAKENTEET: SUUNNITELUKÄYTTÖIKÄ 100 VUOTTA						
RAKENNEOSA	TUNNUS	RASITUSLUOKKA	LUJUUSLUOKKA	P-LUKU	BETONIPEITE C _{min} (mm)	BETONIPINNAN SUOJAUS
PERUSLAATAT	Ro08	R1	C35/45-2	-	50/100 x)	
PILÄRIT	Ro11	R1	C35/45-3	P50	45	IMPREGNOINTI
SIIPIMUURIT	Ro11	R1	C35/45-3	P50	45	IMPREGNOINTI
KANSI	Ro20	R1	C35/45-3	P30	40	IMPREGNOINTI
-PALKKIN KYLJET	Ro21	R1	C35/45-3	P30	45	IMPREGNOINTI
REUNAPALKIT	Ro22	R1	C35/45-3	P50	45	IMPREGNOINTI
SIIRT.LAATAT	Ro23	R1	C35/45-3	P50	40/50 x)	IMPREGNOINTI

x) ALAPINTA
 xxx) SEKÄ ULKOPINNAN IMPREGNOINTI

SEURAAAMUSLUOKKA: CC2
 KORKEUSJÄRJESTELMÄ: N2000
 KOORDINAATTIJÄRJESTELMÄ: ETRS-GK23

- BETONITERÄS: B500B
- JÄNNETERÄS: Y1860S7
- KONTAKTITAPIT: InfraRYL OSA 3, KOHDAN 42020.05 MUKAAN.
- TARKKAILUTAPIT: InfraRYL OSA 3, KOHDAN 42015.3 MUKAAN.
- KAITEET: SILLAN MOLEMMILLA REUNOILLA HARVAT H2-SILLANKAITEET
- ERISTYS: KAKSINKERTAINEN KUMBITUMIERISTYS, KÄYTTÖLUOKKA 1.
- SIIPIMUURIEN JA PÄÄTYPALKKIEN MAANVASTAISIN SISÄPINTOIHIN 2-KERTAINEN KUMBITUMISIVELY.
- SILTAPAIKAN KUIVATUS: TIEN RAKENNUSSUUNNITELMAN MUKAAN.
- VERHOUS: ETULUISKIIN JA KEILOIHIN VERHOUS KaS


PITUUSLEIKKAUS A-A 1:500

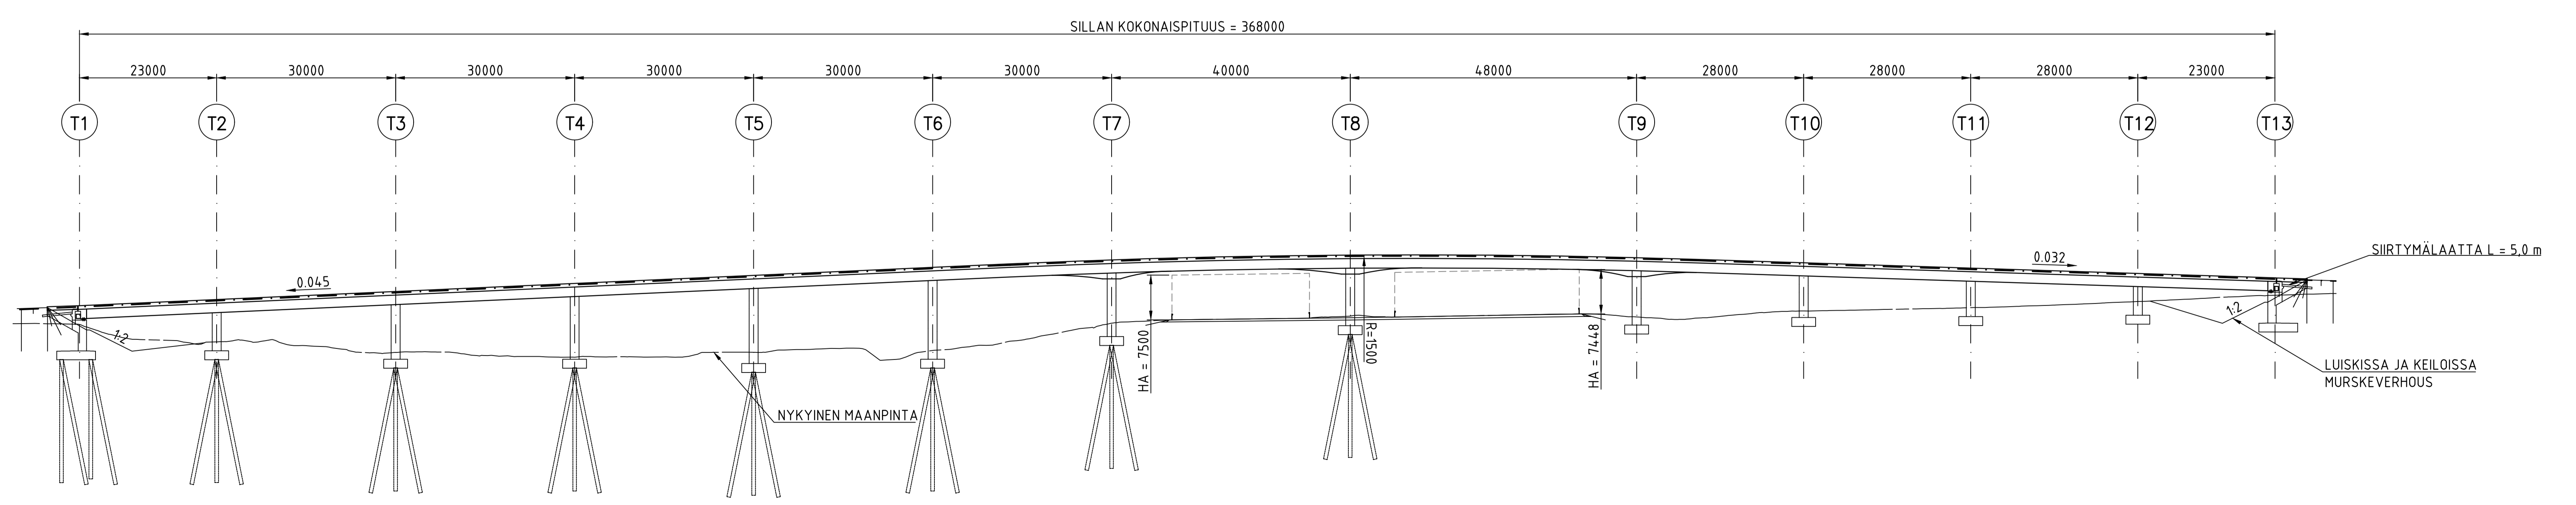


Tässä suunnitelmassa on käytetty ETRS-GK24/N2000 taso- ja korkeuskoordinaatistoa.

TAMPEREEN KAUPUNKI KAUPUNKIYMPÄRISTÖN PALVELUALUE		Kaupunkiympäristön rakennuttaminen ja ylläpito
TEISKONTIE PL 2591 SILTA VT12 YLI		Ylläpidetty:
ALUSTAVA YLEISPIIRUSTUS JÄNNITETTY BETONINEN JATKUVA KAUKALOPALKKISILTA		Pvm. 17.02.2023
Suunnittelija: Nikos Oord TAMPEREEN RAITIOTIE OY Tarkastaja (konsepti): T. Karvonen Tarkastaja (tilaus): V.-M. Tuominen, J. Sivenius		Piir.no 4/21978/23


TASOPIIRUSTUS 1:500

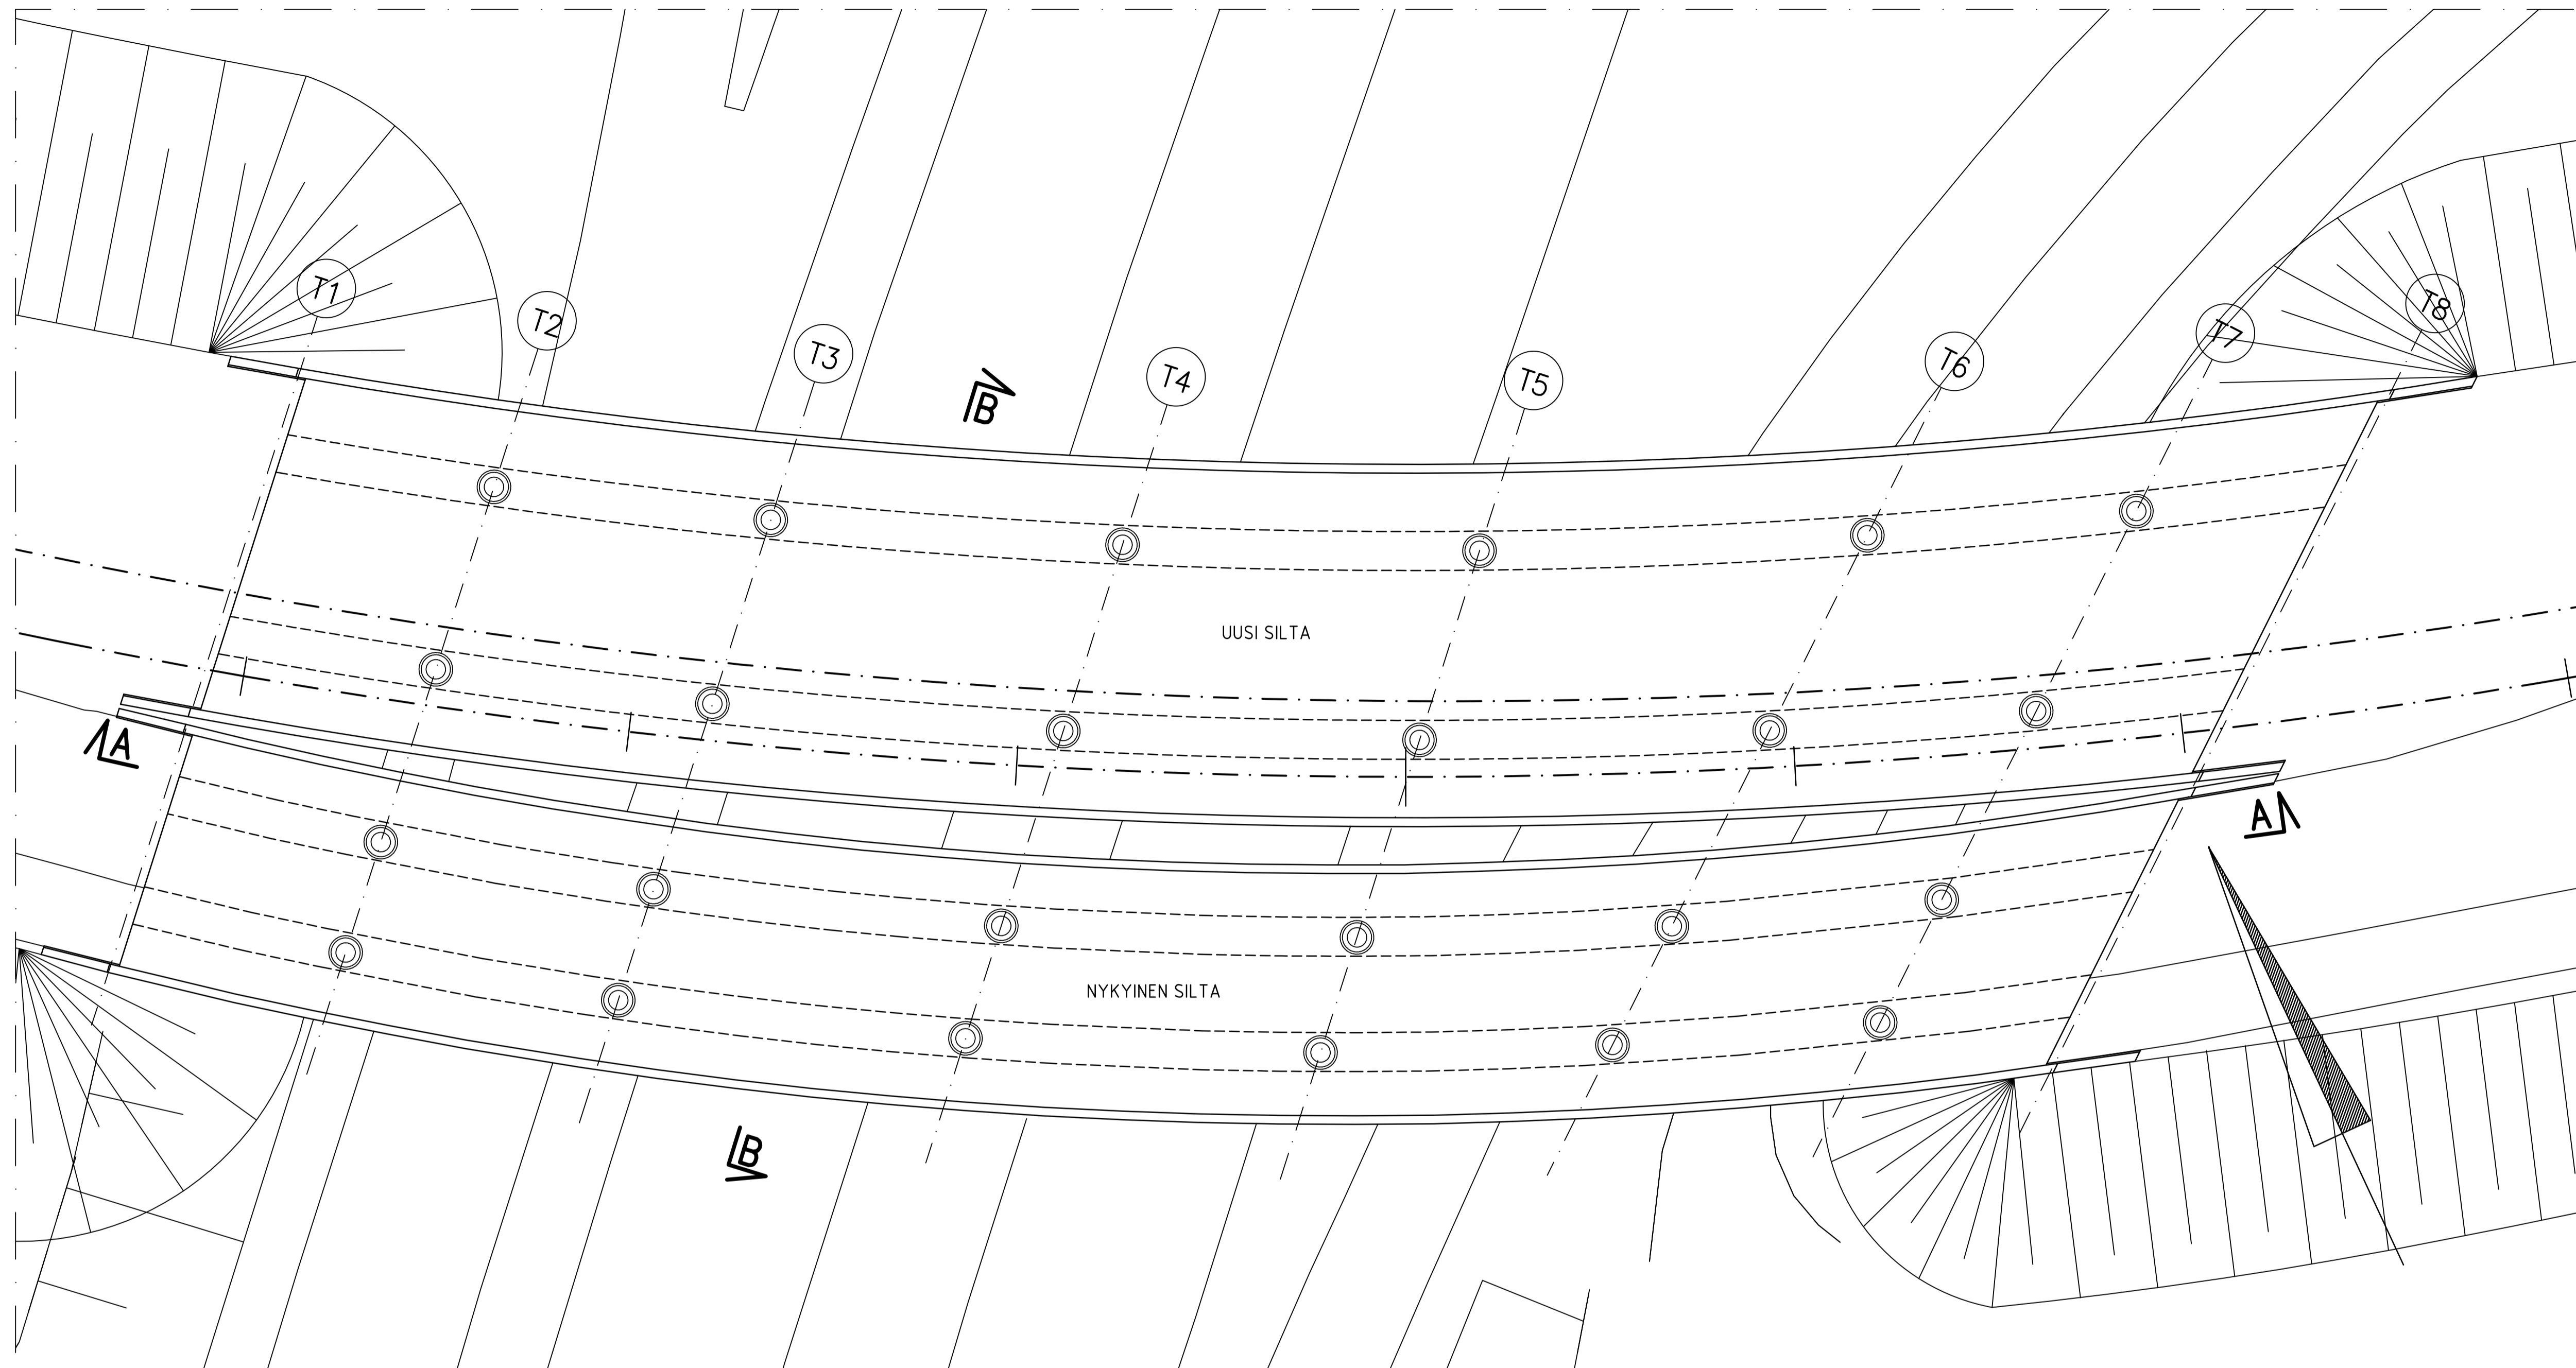

PITUUSLEIKKAUS A-A 1:500

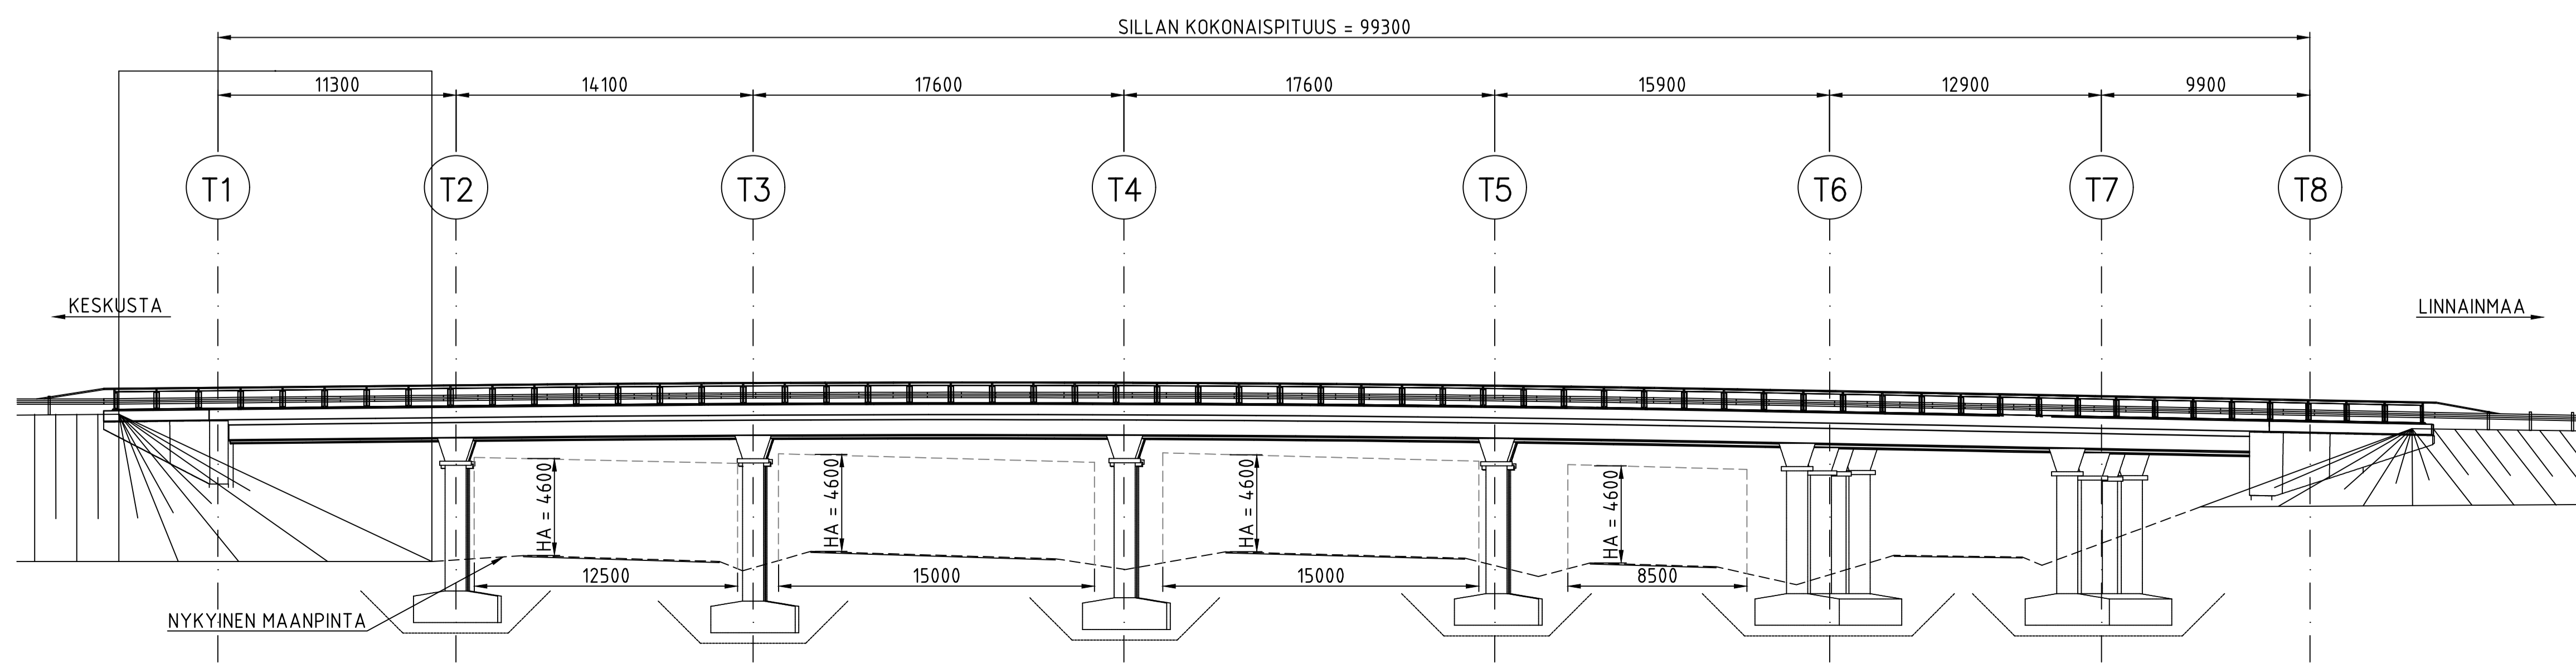

B-B 1:100

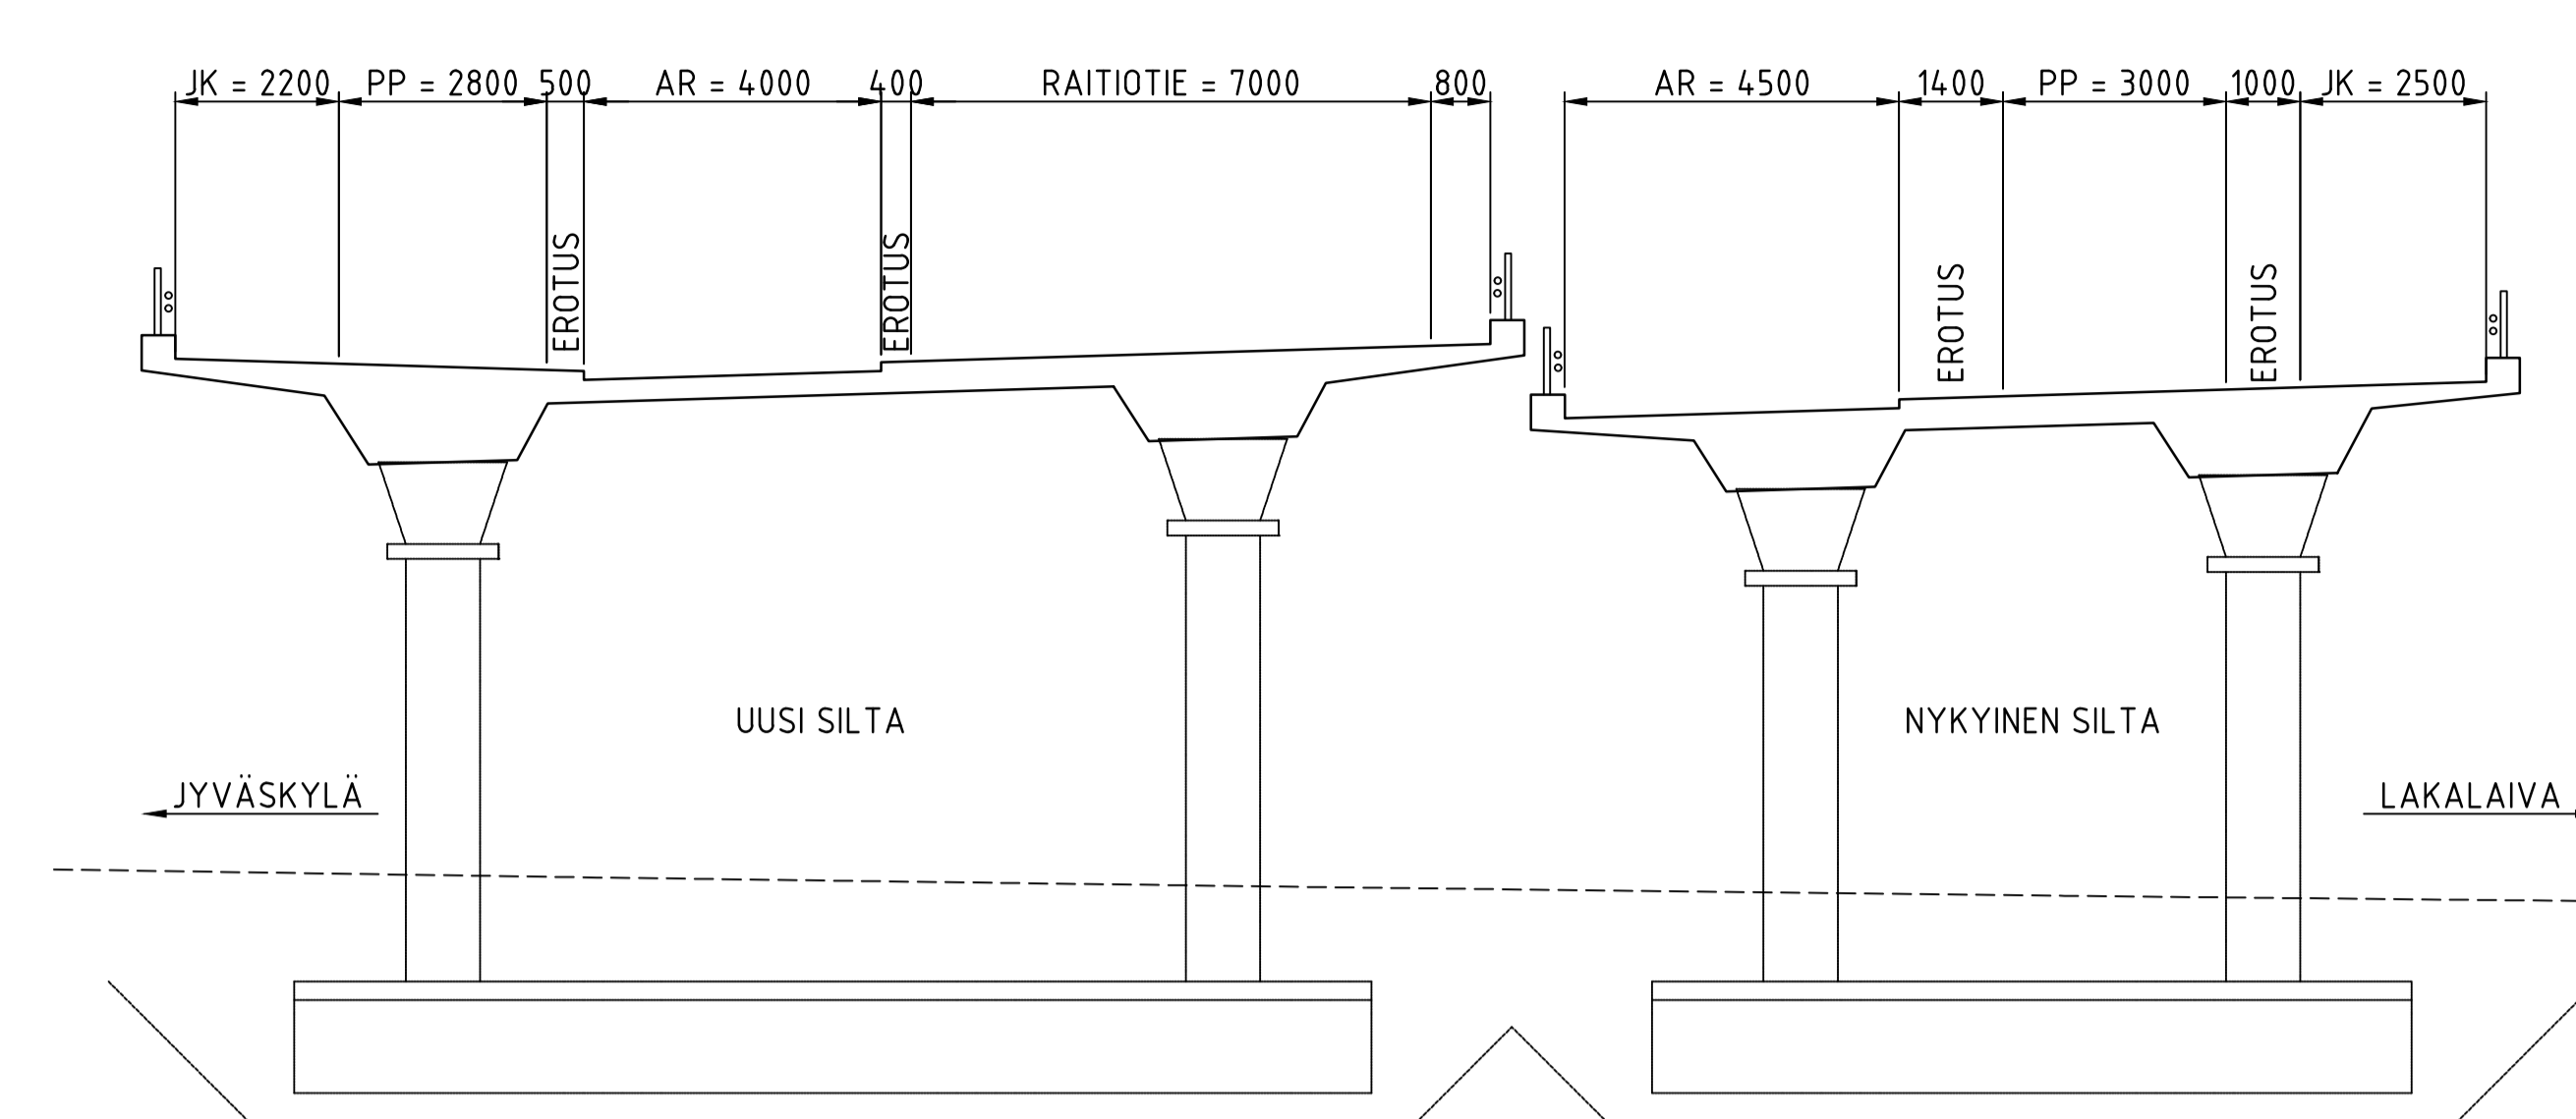

BETONIRAKENTEET: SUUNNITELUKÄYTTÖIKÄ 100 VUOTTA						
RAKENNEOSA	TUNNUS	RAKENTAMISLUOKKA	LUJUUSLUOKKA	P-LUKU	BETONIPEITE (Cnim (mm))	BETONIPINNAN SUOJAUS
PERUSLAATAT	Ro08	R1	C35/45-2	-	50/100 x)	
PILARIT	Ro11	R1	C35/45-3	P50	45	IMPREGNOINTI
SIIPIMUURIT	Ro11	R1	C35/45-3	P50	45	MAANVASTAISIN 2-KERTAINEN BETONISIVELY xxx)
KANSI	Ro20	R1	C35/45-3	P30	40	
-PALKIN KYLJET	Ro21	R1	C35/45-3	P30	40	PALKIN PYSYVÄISYYS IMPREGNOINTI
REUNAPALKIT	Ro22	R1	C35/45-3	P50	45	IMPREGNOINTI
SIIRT-LAATAT	Ro23	R1	C35/45-3	P50	40/50 x)	YLLÄPÄIN 2-KERTAINEN BETONISIVELY

- x) ALAPINTA
 - xxx) SEKÄ ULKOPINNAN IMPREGNOINTI
- SEURAAAMUSLUOKKA: CC2
 KORKEUSJÄRJESTELMÄ: N2000
 KOORDINAATTIJÄRJESTELMÄ: ETRS-GK23
- BETONITERÄS: B500B
 JÄNNETERÄS: Y1860S7
- KONTAKTITAPIT: InfraRYL OSA 3, KOHDAN 42020.05 MUKAAN.
 TARKKAILUTAPIT: InfraRYL OSA 3, KOHDAN 42015.3 MUKAAN.
- KAITEET: SILLAN MOLEMMILLA REUNOILLA HARVAT H2-SILLANKAITEET
- ERISTYS: KAKSINKERTAINEN KUMIBITUMIERISTYS, KÄYTTÖLUOKKA 1.
- SIIPIMUURIEN JA PÄÄTYPALKKIEN MAANVASTAISIN SISÄPINTOIHIN 2-KERTAINEN KUMIBITUMISIVELY.
- SILTAPAIKAN KUIVATUS: TIEN RAKENNUSSUUNNITELMAN MUKAAN.
 VERHOUS: ETULUISKIIN JA KEILOIHIN VERHOUS KaS

Tässä suunnitelmassa on käytetty ETRS-GK24/N2000 taso- ja korkeuskoordinaatistoa.

TAMPEREEN KAUPUNKI KAUPUNKIYMPÄRISTÖN PALVELUALUE		Kaupunkiympäristön rakennuttaminen ja ylläpito
HEIKKILÄNKATU PL 3690 PAPPILAN RISTEYSSILTA		Ylläpito:
ALUSTAVA YLEISPIIRUSTUS JÄNNITETTY BETONINEN JATKUVA PALKKISILTA		Pvm. 17.02.2023
Suunnittelija: Nikos Oord TAMPEREEN RAITIOTIE OY Tarkastaja (konsepti): T. Karvonen Tarkastaja (tilaaja): V.-M. Tuominen, J. Sivenius		Piir.no 4/21978/24