

HIEDANRANNAN KESKUSPUISTON POHJOISOSAN YLEISSUUNNITELMA


Referenssikuvia



HUOM! Puiden, istutusten, toimintojen, valaisinten, kalusteiden ja varusteiden sijaintipaikat, mallit ja määrät ovat ohjeelliset ja ne tarkentuvat rakennussuunnittelun aikana.

Välineuettelo

Parkour-välineet			
1. Moduuli B: Roikuta ja seinäkrukat 08176TM Lappset	1 kpl	13. Riippukatu	3 kpl
2. Moduuli 1: Yitykset ja hyöty 081760M Lappset	1 kpl	14. Soiva kukka, Harmony Bells, Helsingin pihaleikkiväline Oy	3 kpl
3. Moduuli 5: Aitukset ja tarkkuus 081764 M Lappset	1 kpl	15. Soiva kukka, Harmony Flowers, Helsingin pihaleikkiväline Oy	4 kpl
4. Puupolttio 345 mm, punainen 908995 Lappset	5 kpl	16. Grilli, corten, Lappset	1 kpl
5. Puupolttio 500 mm, punainen 908995 Lappset	4 kpl	17. Peräkki 1, mm:ö Vera, corten	2 kpl
6. Puupolttio 695 mm, punainen 908993 Lappset	3 kpl	18. Peräkki 2, mm:ö Vera, kaareva, corten	9 kpl
Ulkokaluste		19. Peräkki 3, mm:ö Enau, istuin osat ohjattuja puita, runko terästä, mustanharmaa RAL 7012	5 kpl
7. Yhteisöaluste, Omniqum Oy OGC7	1 kpl	20. Roska-astia, City 60, Lehtovuori, väri: Basaltiharmaa RAL 7012	2 kpl
8. Peräkkimurros Omniqum Oy OGC30	1 kpl	21. City Solar älyroska-astia, Lehtovuori väri: Basaltiharmaa RAL 7012	1 kpl
9. Jalkakäykky Omniqum Oy OGC10	1 kpl	22. Pyöräteline, Arc L60, Alusheli, väri: Basaltiharmaa RAL 7012	11 kpl
10. Esteeton ulkoistutus Omniqum Oy OGCFA1	1 kpl		
11. Vaakasuoru Omniqum Oy OGC23	1 kpl		
12. Esteeton ylätulo Omniqum Oy OGCFA24	1 kpl		

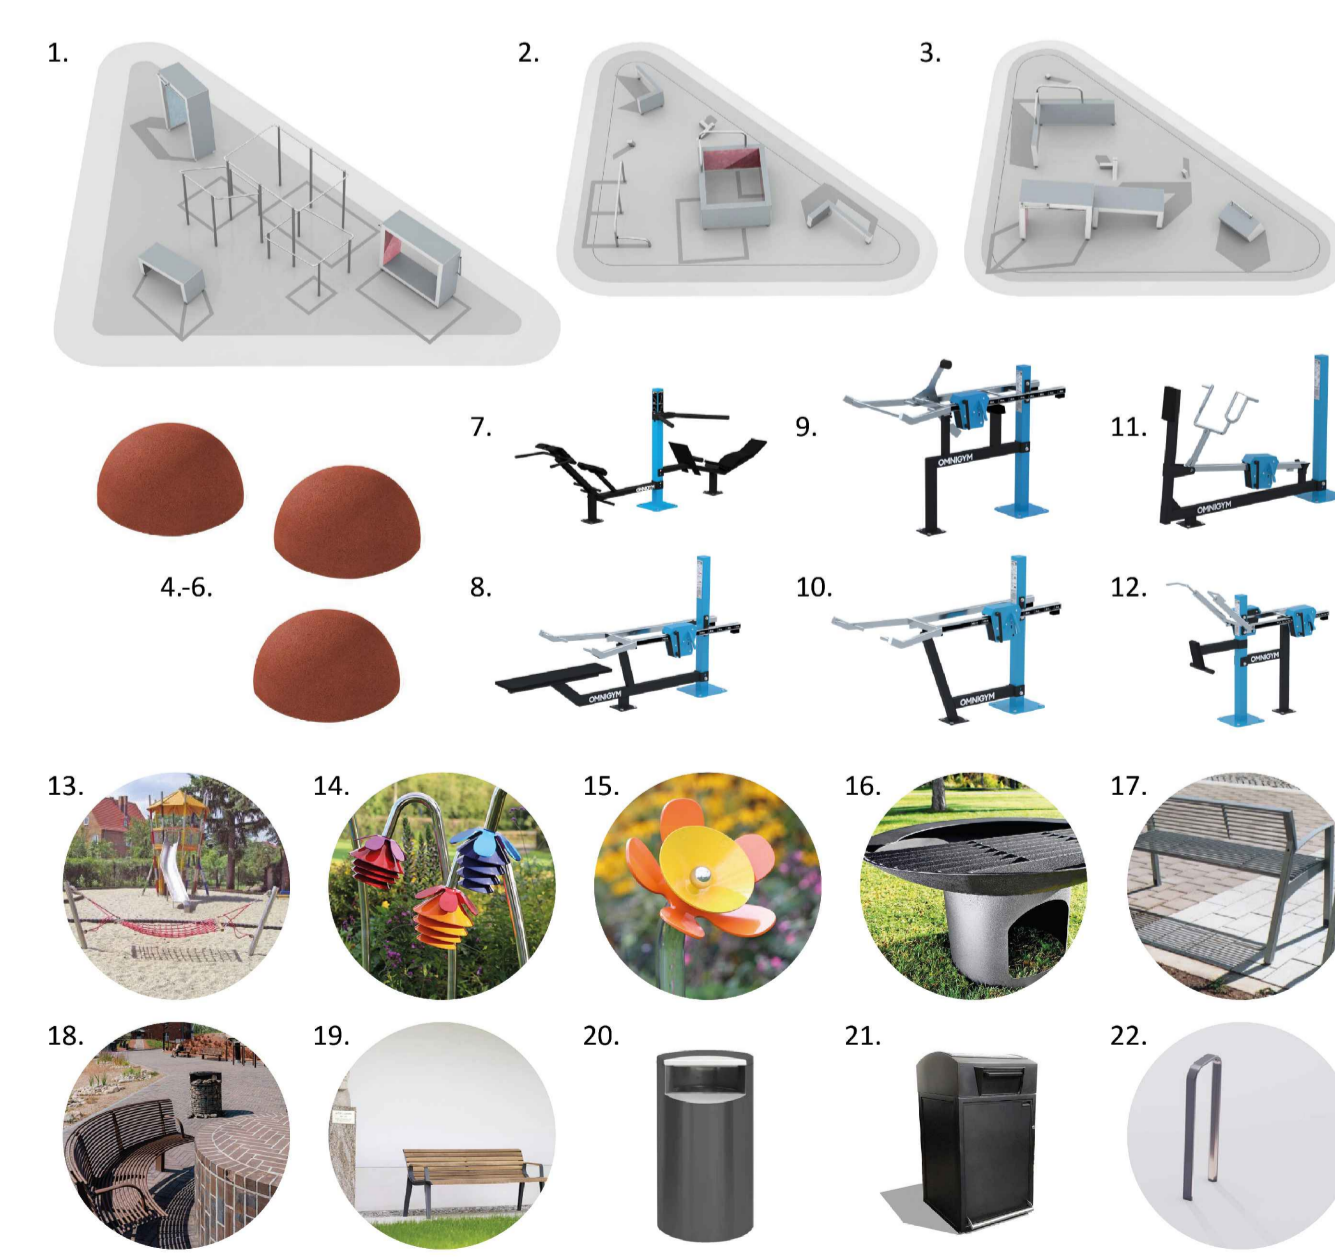

Merkinnät


- Keskuspuiston pohjoisosa, puistoalueen raja
- oleva korkeuspiste / -käyrä
- uusi korkeuspiste / -käyrä
- istutettava lehti- / havupuu
- istutettava hedelmäpuu
- istutettavat pensaat
- istutettavat perennat
- istutettavat sipulikkukat
- niitty
- metäänpohjaiskasvillisuus, monikerroksinen kasvillisuus
- raitiotien nurmi, pikniknurmi
- maatiliikveys
- toiminta-alueen ja monitoimikentän pinnote, esim. hiekkatekonurmi, väri: oranssit, keltaiset ja punertavat sävyt
- hth
- ulkokuntosalin pinnote, esim. hiekkatekonurmi, väri: vihreä
- htn
- koripallokentän pintamateriaali, esim. värillinen asfatti
- asf
- hulevesipainanne, tulvareitti, painanteen pohja 0,5 m raitiotien piennarta alempana
- puistokäytävä
- asf asfaltti
- kt kiviltukka
- istuinurkoinen uusi tukimuri, maatiili, integroitu valaistus
- pelikentän aita
- kaide
- istutuksen suoja-aita, lattatierästä
- penkki
- r roska-astia, valaisinylyväseen kiinnitettävä
- R älyroska-astia
- pp/20 pyöräteline / pyöräpajakkon ilm
- maatiliipityä + penkit
- gfo grilli
- valaisin, ohjeellinen sijainti
- tärkeä näkymä vesitornille

Kunnossapitoluokat

M2 LÄHIMETSÄ	3190 m ²
R2 TOIMINTAVIERALUE	2630 m ²
R3 KÄYTTÖVIERALUE	2870 m ²
A2 KÄYTTÖNIITY	950 m ²



Näkymä Sellupuiston suunnasta puistoon.

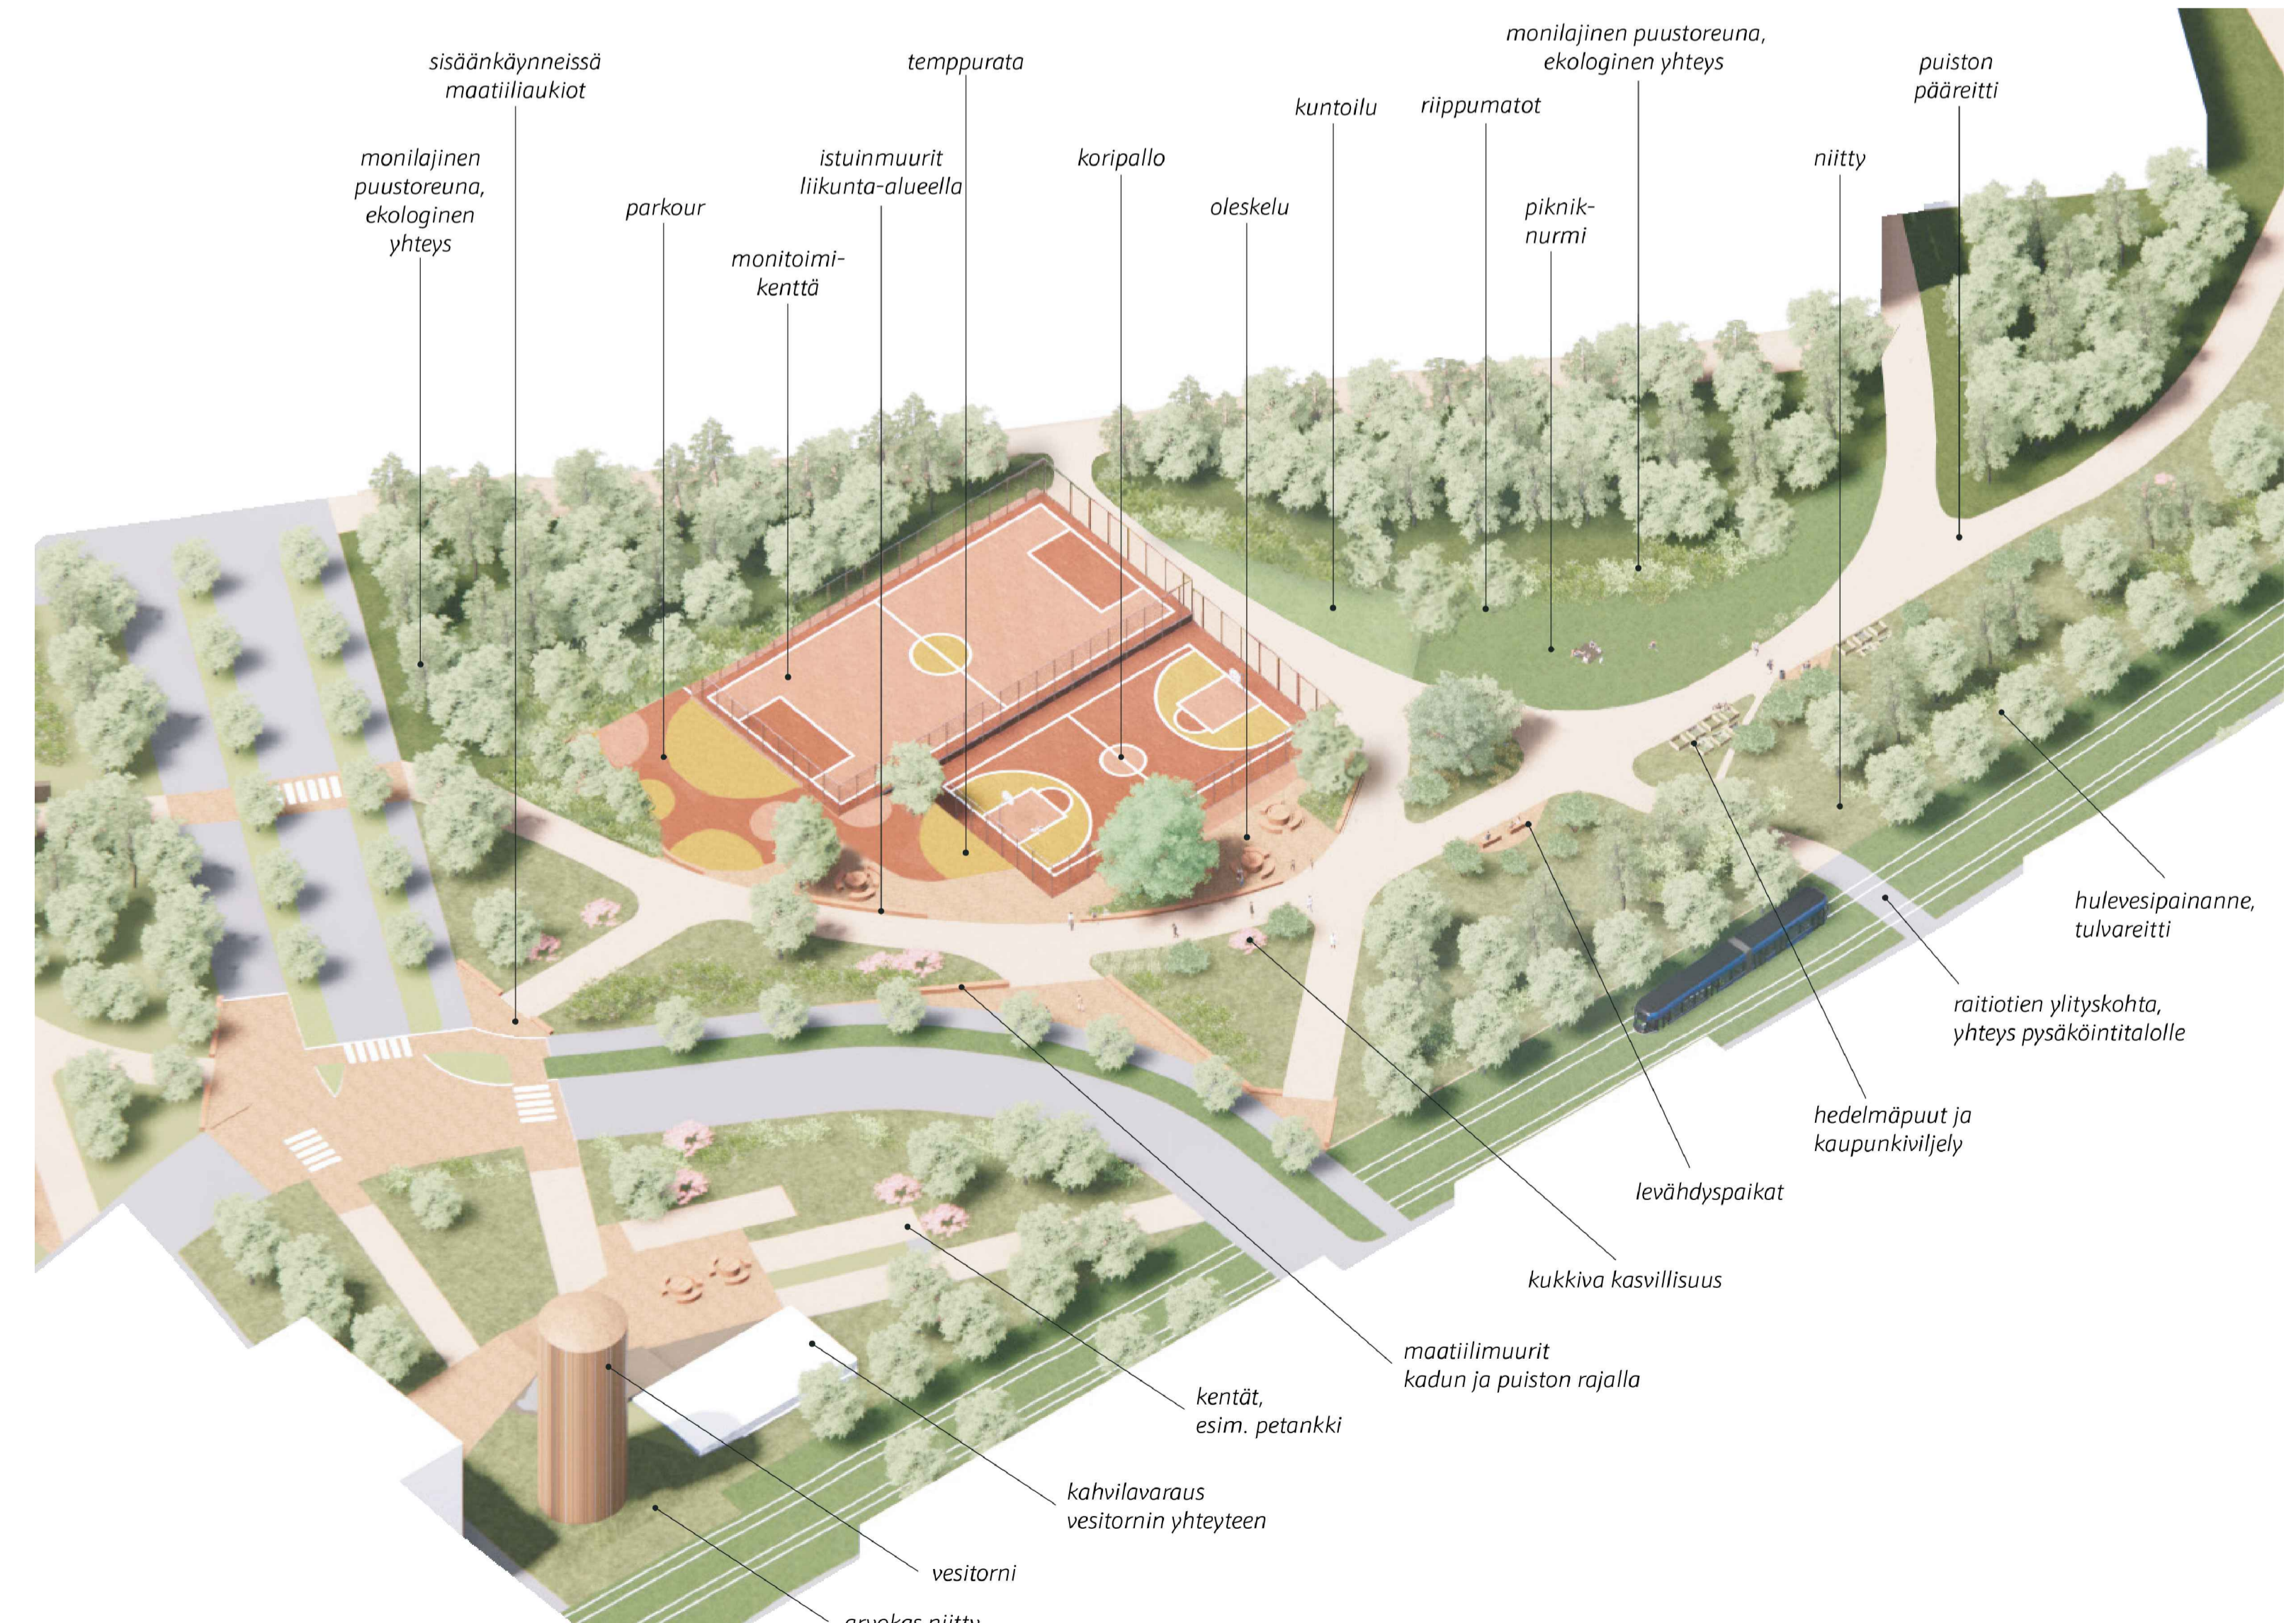

SUUNNITELMASELOSTUS:

Hiedanrannan Keskuspuisto on pitkäomainen pohjois-eteläsuuntainen puistonauha, joka sijoittuu vanhan tehdasalueen ja uuden Hiedanrannan kaupunginosan länsireunaan. Valmistuttuaan koko Keskuspuisto tulee luomaan n. 9 ha laajuisen uuden virkistysyhteyden ja ekologisen yhteyden Eplänharjun ja Sellupuiston välille. Keskuspuiston pohjoisosa (n. 1,6 ha) on puiston ensimmäisenä asemakaavoitettava ja rakennettava osa.

Keskuspuiston pohjoisosasta luodaan vihreä ja toiminnallinen kaupunkipuisto alueen asukkaalle. Hiedanrannan vanha tehdasmiljö, maamerkinomainen vesitorni ja puiston eteläpuolella sijaitseva rustohillanajan vanha kylätontti luovat kiinnostavan lähtökohdan puiston suunnittelulle. Puiston maisema-arkkitehtuuri armentaa ilmeensä tehdasmiljöön tunnelmasta: puiston pinnoissa ja rakenteissa käytetään maatiiltä tilien eri sävyissä, ja toiminnallisten alueiden värimaailma koostetaan lämpimistä punertavista ja okran sävyistä. Vihreä monimuotoinen kasvillisuus tuo vaihtelua vuodenaikoihin ja valaistuksella luodaan ilahduttavaa ilmettä pimeään aikaan.

Puiston pääreitti on esteetön, talvikunnossapidetty ja valaistu. Puistoreitti yhdistyy pohjoisessa Sellupuistoon, ja jatkuu uuden Tehdaskartanonkadun yli etelän suuntaan. Puisto rajautuu itäreunaltaan uuteen raitiotielinjaan sekä asuinalueeseen. Raitiotielinjan ylityskohdista linjatonta sujuvat yhteydet puiston läpi länsireunalle rakennettavaan pysäköintialtiin, joka muodostaa puistolle rajaavan julkisivun länsireunalle. Raitiotien reunaan muotoillaan tulvapaikka alueen hulevesille.

Puiston sijoitetaan runsaasti uusia liikuntatoimintoja, mm monitoimikenttä, koripallokenttä sekä kuntoulu- ja parkour-alueet eri ikäisille harrastajille. Toiminta-alueet rajataan puiston pääreitistä istuinmuureilla ja kasvillisuudella. Puistoon sijoitetaan monipuolisia oleskelupaikkoja kaiken ikäisille, riippumatta joka asuinalueella.

Kaupunkiluonnon monimuotoisuutta ja Hiedanrannan ekologiastategian tavoitteita tuetaan puiston runsaalla ja vaihtelevalla kasvillisuudella. Kasvilajeina käytetään pääasiassa kotoperäistä lajistoa. Puiston länsireunaan perustettava puustoinen, monikerroksellinen ja luonnonmukaisempi kasvillisuusvyöhyke tulee muodostamaan tärkeän osan Keskuspuiston pohjois-eteläsuuntaista ekologista yhteyttä. Metsikköön varataan tilaa myös lahopuille.

Avoimet niitypinnat puiston keskiosassa liittävät alueen pohjoisosan niityverkostoon. Niitykasvillisuudessa hyödynnetään mahdollisuuksien mukaan Hiedanrannan rikastamisniityn paikallisesti arvokkaan kulttuurilajiston siemeniä. Puiston itäreunassa suostaan niitypintojen lisäksi vuodenaikojen vaihtelua ilmentävää kasvillisuutta: puistossa kukki kevästä loppukesään ja syksyllä puistossa on kauniita syysvärejä sekä hedelmäpuiden satoa korjattavaksi. Hedelmäpuiden lisäksi puistoon varataan tilaa asukkaiden viljelylaatikoille tai -pusseille ja metsikköä hyönteishoteleille ja erilaisille pöntöille. Tällaista vihreyttä tuovat ikivihreät kasvit.

Tilallisesti kasvillisuus ryhmitellään siten, että näkyvät vesitornin suuntaan säilyvät avoimina. Vesitorninmaahan alue rakentuu vaihteittain: alueella on tilavarauksia väliaikaiselle kaupalle, myöhemmin mahdolliselle kahvilalle, jolle on esitetty suunnitelmassa alustava varaus. Suunnitelmat tarkentuvat myöhemmin.

Keskuspuiston kunnossapitoluokitus on laadittu RAMS 2020 mukaisesti.

Tässä suunnitelmassa on käytetty ETRS-GK24/N2000 taso- ja korkeuskoordinaatistoa

TAMPEREEN KAUPUNKI
KAUPUNKIYMPÄRISTÖN PALVELUALUE

KAUPUNKIYMPÄRISTÖN SUUNNITTELU VIERALUEET JA HULEVEDET

HIEDANRANNAN KESKUSPUISTO

LIELAHTI
YLEISSUUNNITELMA
ASEMPIIRUSTUS 1:500

Yliön päättös:
Suunnittelupäätöksen päättös:
/ §

Piirt.	Ruismäki, Vrokolainen
Suunn.	Eeva Ruismäki
Tark.	Milla Hakari
Hyy.	Anna Levonmaa
Pvm.	7.11.2023
VIRE	n:o
Ark.n:o	18/22173/2

Loc: Maisema-arkkitehdit

Muutos pvm.	PÄIVÄMÄÄRÄ	Ark.n:o
Korvaa	PIIR.N:O	Piir.n:o
Suunn.	NIMI	