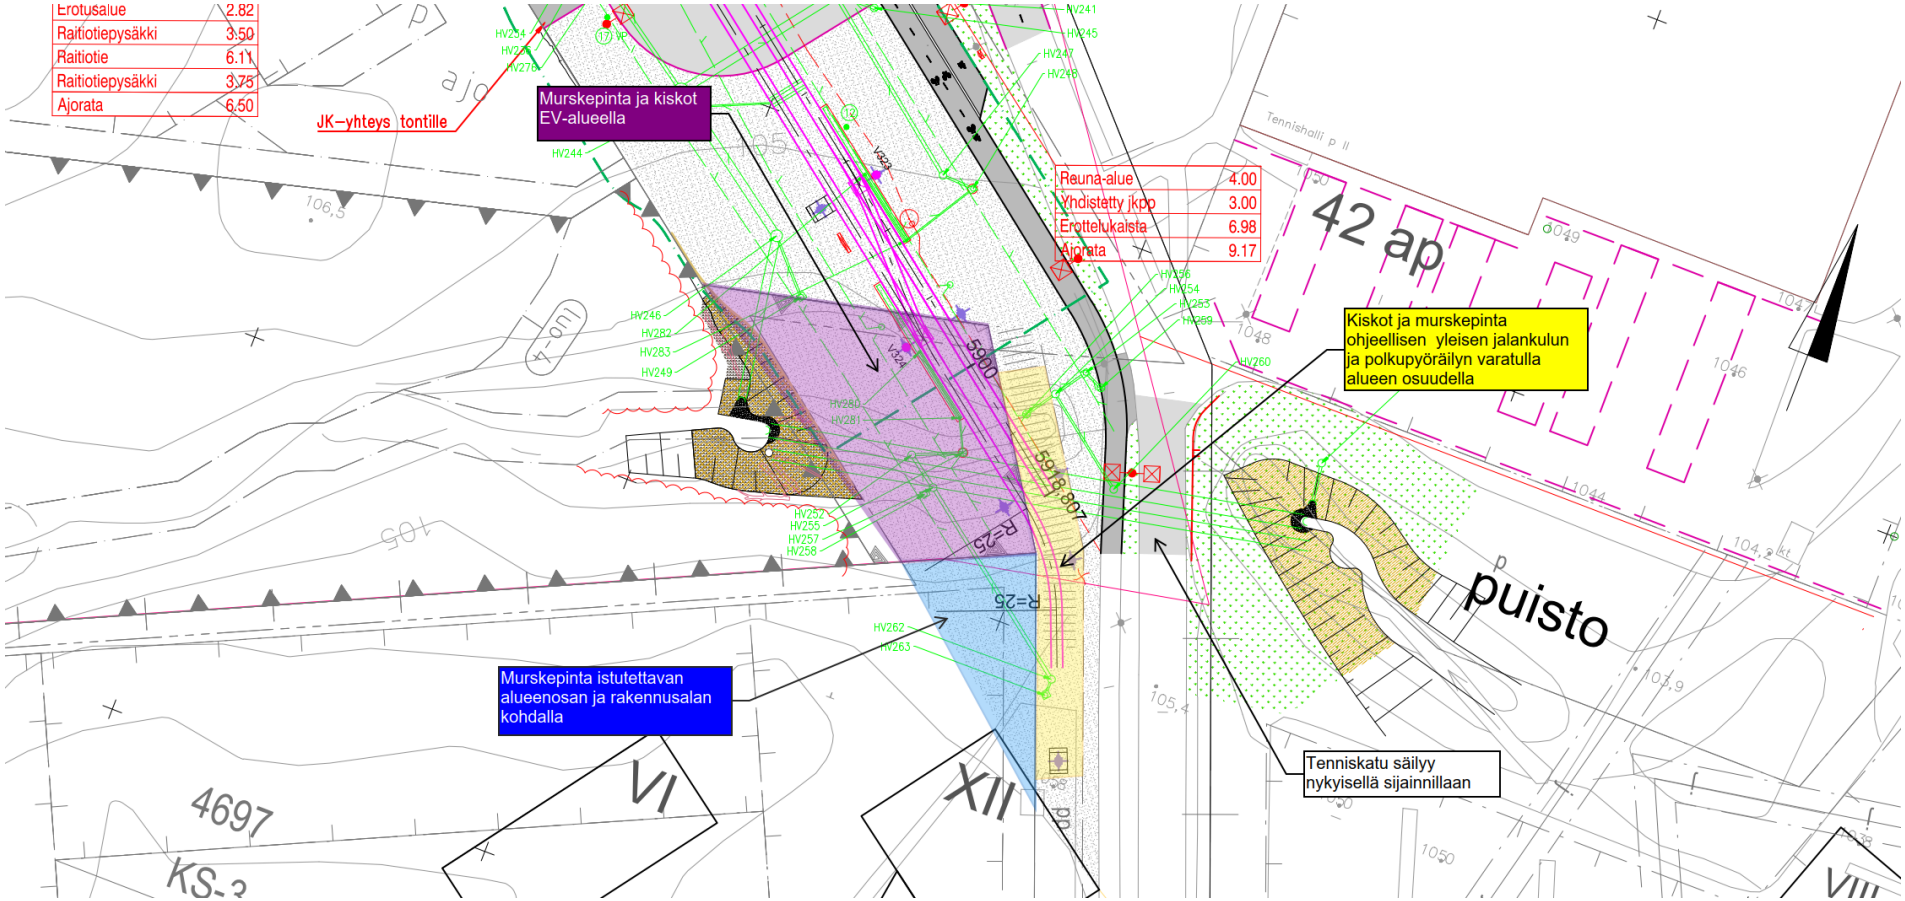

Poikkeamiset asemakaavasta esitetty värikoodein