




Tampereen kaupunki
 Ympäristövirasto
 Rakennusvalvonta
 09.01.97
M. Orsila
 Miina Orsila
 lupa-arkkitehti

129	815	2	96-1407
JÄTEAITAUKSEN MUUTOS	PÄÄPIIRUSTUS		
AS OY SAMMONKONTU PELLERVONKATU 6 33540 TAMPERE	ASEMAPIIRROS	MITTAKAAVA 1:200	
13.11.1996	RI MARKKU LENSU	ARK 01	
INS.TSTO LENSU OY OLLINTIE 5 33470 YLÖJÄRVI	PUH. 03-3481 702		

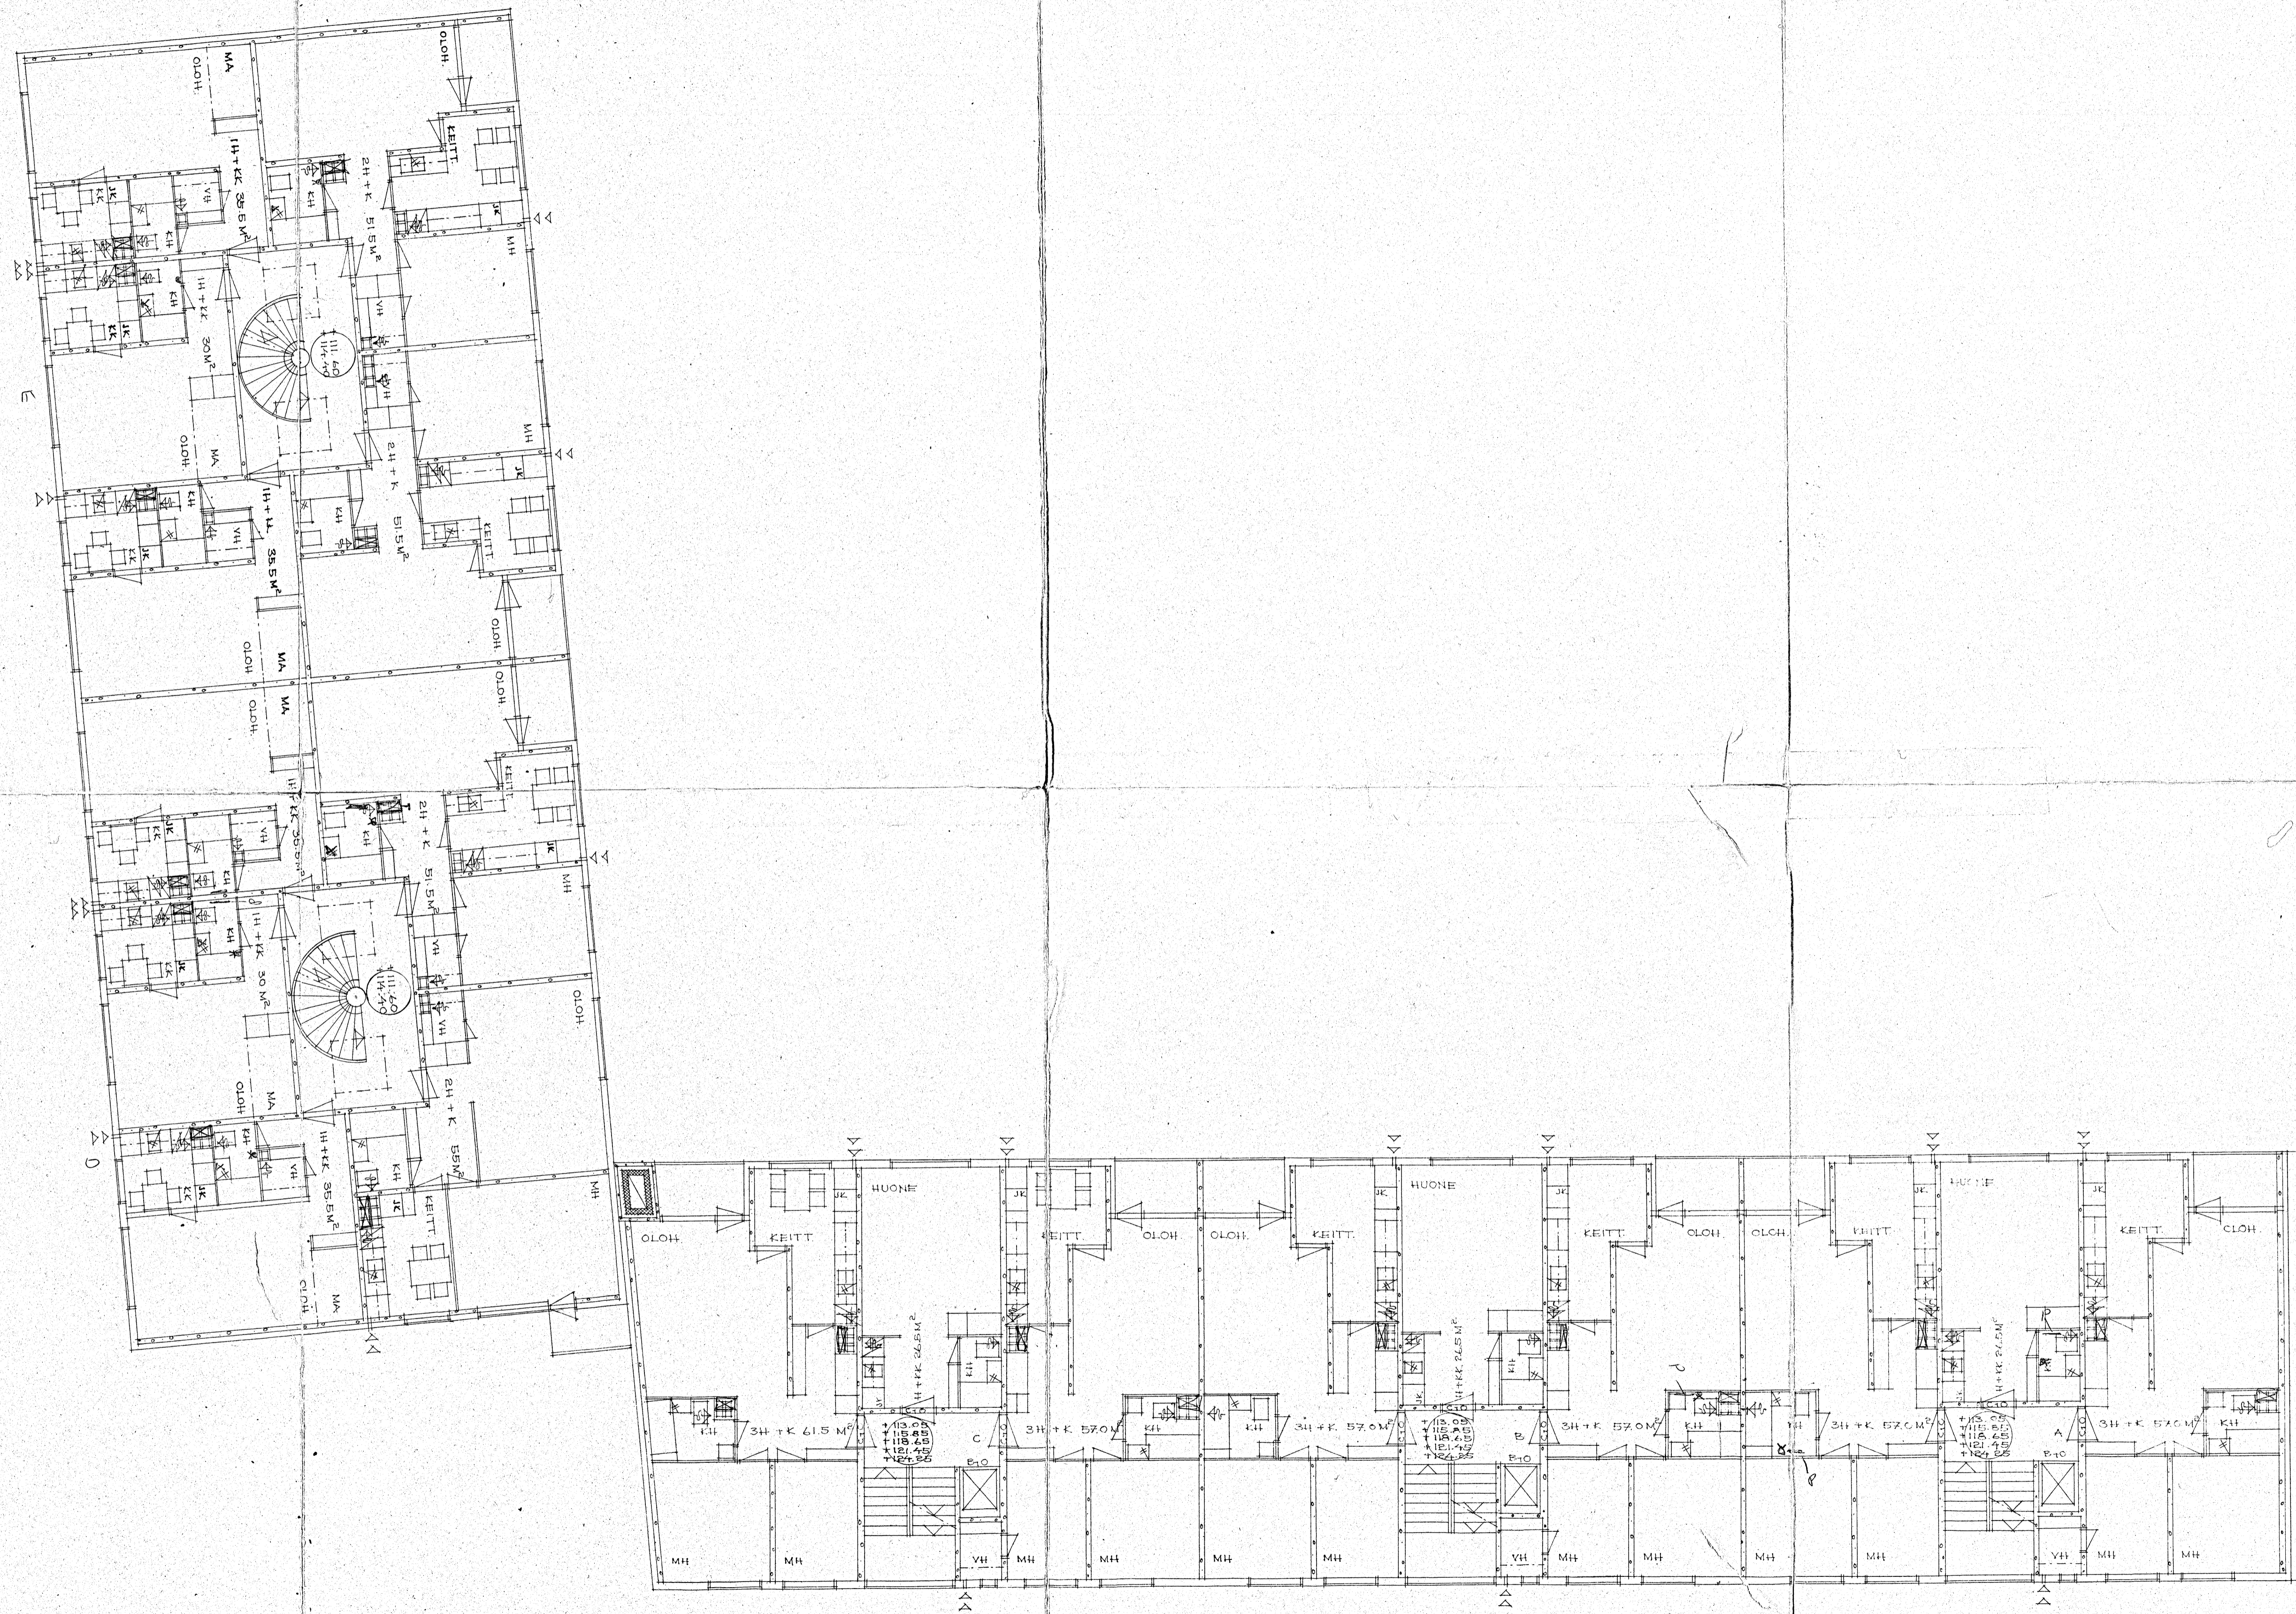

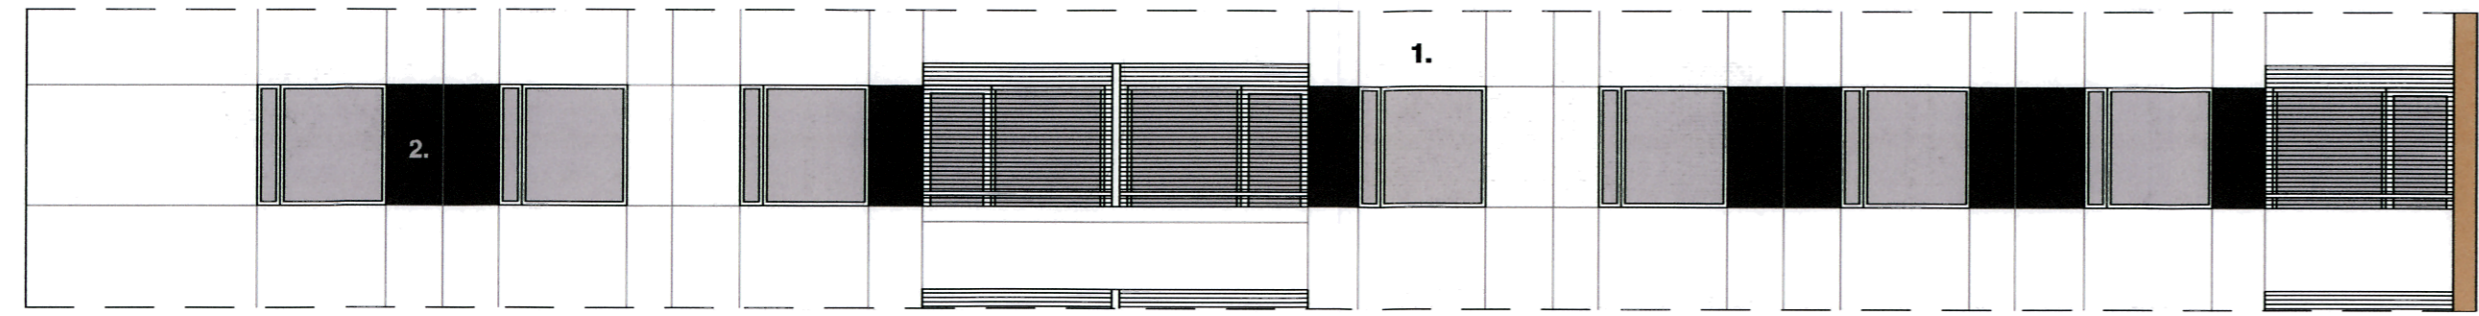


Julkisivuote länteen 1/100

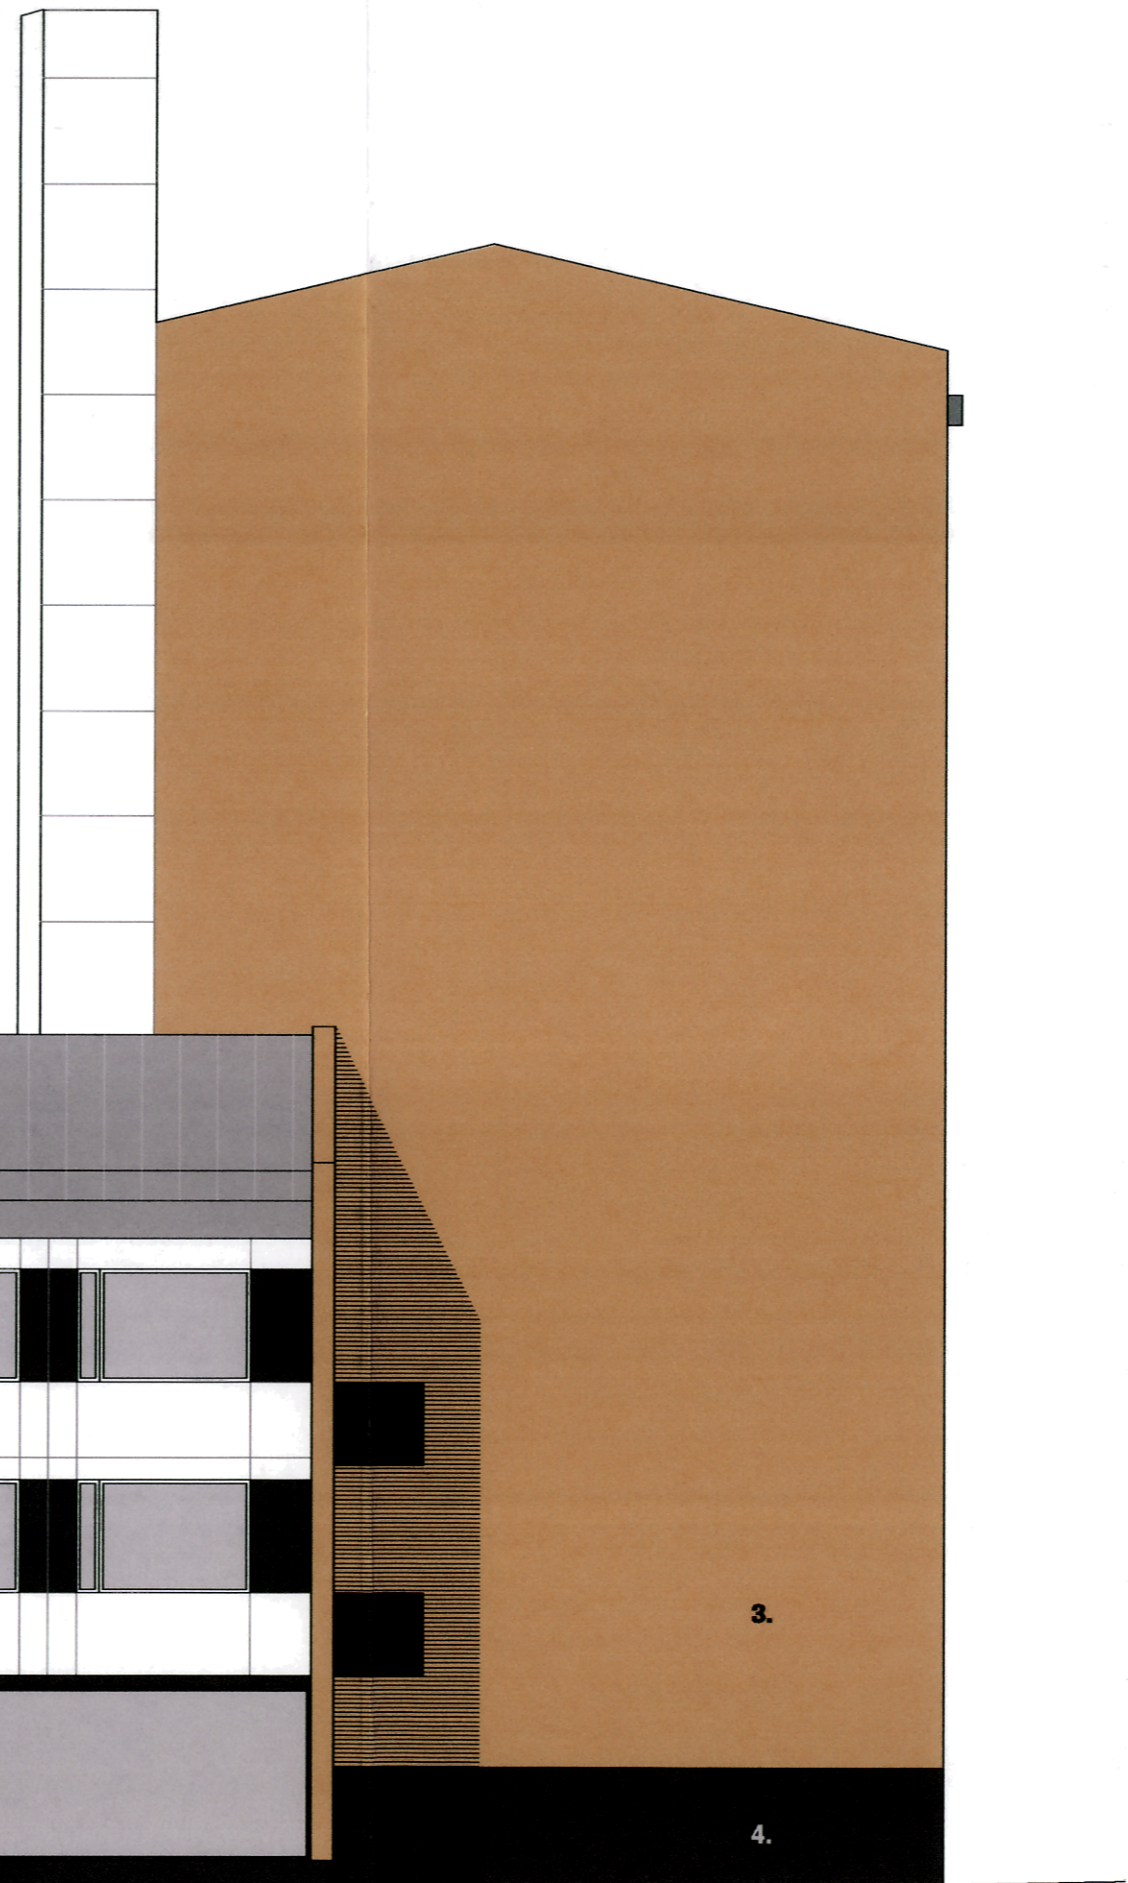

Julkisivu itään 1/100


Tampereen kaupunki
Rakennusvalvonta
20.09.2001
Jari Virkki
Jato Virkki
kaupunkikuvataiteilija


K.osa / Kyliä Kaleva	Kortteli/Tila 815/2	Tontti/Rn: o	Viranomaisten arkistointimerkintöjä varten
Rakennustoimenpide Julkisivukorjaus	Piirustustaji Pääpiirustus	Juoks. n: o	
Rakennuskohde As Oy Sammonkontu Pellervonkatu 6 33540 Tampere	Sisältö - Julkisivu itään - Julkisivuote länteen	Mittakaava 1 / 100	
ARKKITEHTITOIMISTO LASSE KOSUNEN OY Keskustori 5 C, 33210 Tampere, puh (03) 260 2900			ARK 102
Piirtänyt Anna-Mari Valkama	Projekti 1165	Päiväys 02.04.2001	



Julkisivu etelään 1/100

Tampereen kaupunki
 Rakennusvalvonta
 2 0. 09. 2001
Jalo Virkki
 Jalo Virkki
 kaupunkikuva-arkkitehti

K.osa / Kyliä Kaleva	Kortteli/Tila 8/5/2	Tontti/Rn: o	Virnomisten arkitointimerkintöjä varten
Rakennustoimenpide Julkisivukorjaus	Pääpiirustus	Juoks. n: o	
Rakennuskohde As Oy Sammonkontu Pellervonkatu 6 33540 Tampere	Sisältö - Julkisivu etelään	Mittakaava 1 / 100	
ARKKITEHTITOIMISTO LASSE KOSUNEN OY Keskustori 5 C, 33210 Tampere, puh (03) 260 2900		 ARK 103	
Piirtänyt Anna-Mari Valkama	Projekti 1165	Päiväys 02.04.2001	

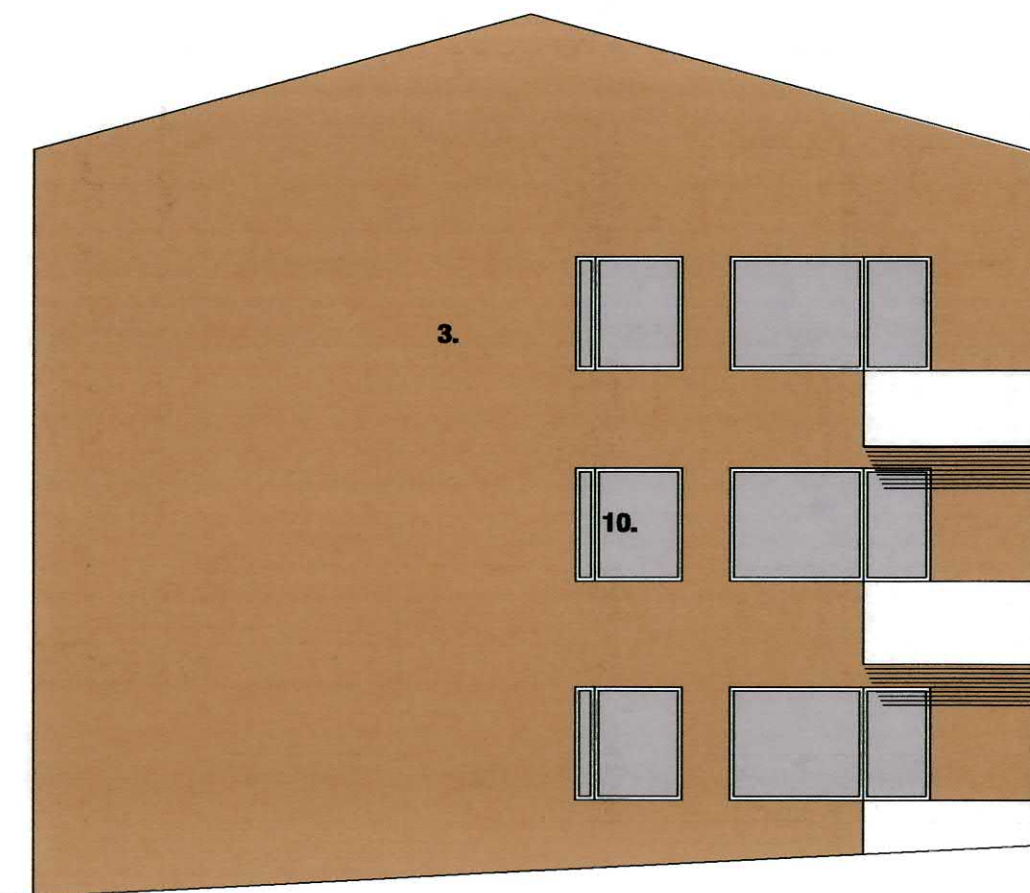

3.

10.



16.

9.

1.

2.


14.

11.

4.

Julkisivu pohjoiseen 1/100

Tampereen kaupunki
Rakennusvalvonta
20.09.2001
Jalo Virkki
Jalo Virkki
kaupunkikuvaseurakunta

K.osa / Kylä Kaleva	Kortteli / Tila 815/2	Tontti / Rn: o	Viranomaisen arkistointimerkintöjä varten 01-414
Rakennusvaihe Julkisivukorjaus	Pääpiirustus	Juoks. n:o	
Rakennuskohde As Oy Sammonkontu Pellervonkatu 6 33540 Tampere	Sisältö - Julkisivu pohjoiseen	Mittakaava 1 / 100	
ARKKITEHTITOIMISTO LASSE KOSUNEN OY Keskustori 5 C, 33210 Tampere, puh (03) 260 2900		 ARK 101	
Piirtänyt Anna-Mari Valkama	Projekti 1165	Päiväys 02.04.2001	