




JULKISMU ETELÄÄN

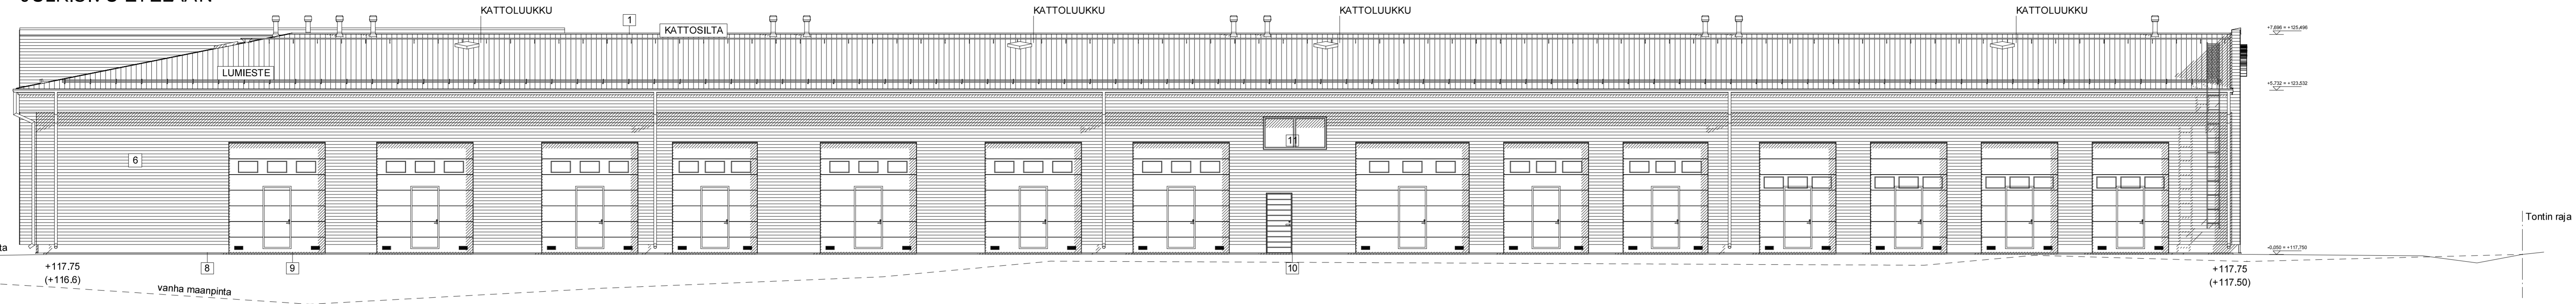


JULKISMU POHJOISEEN

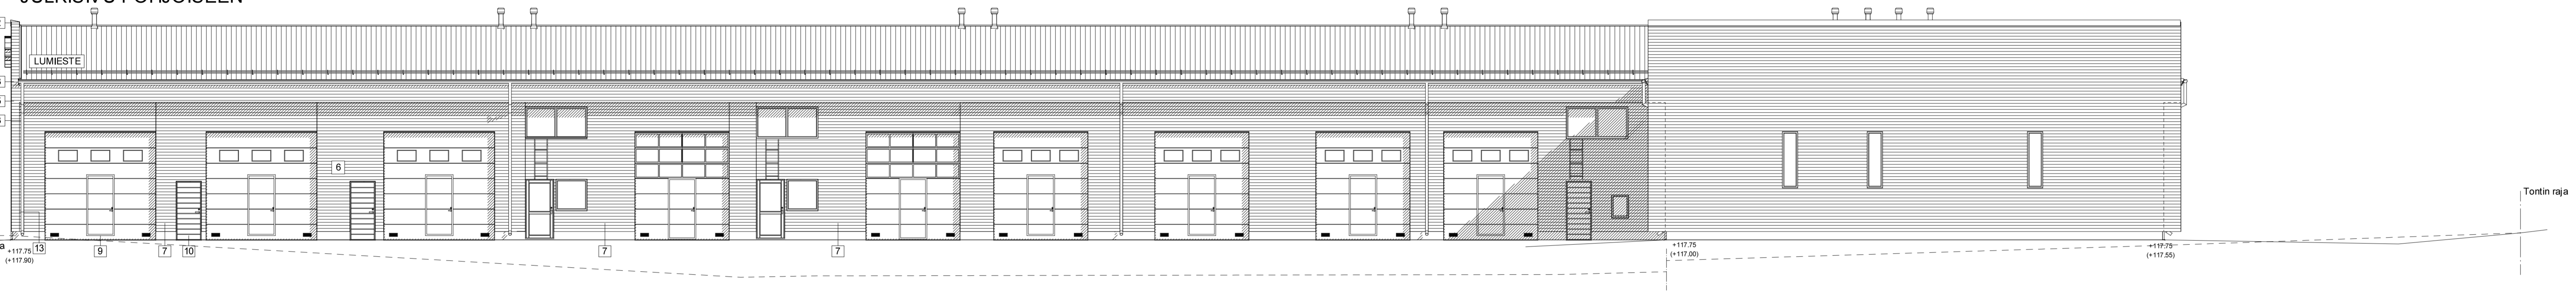

JULKISMU LÄNTEEN

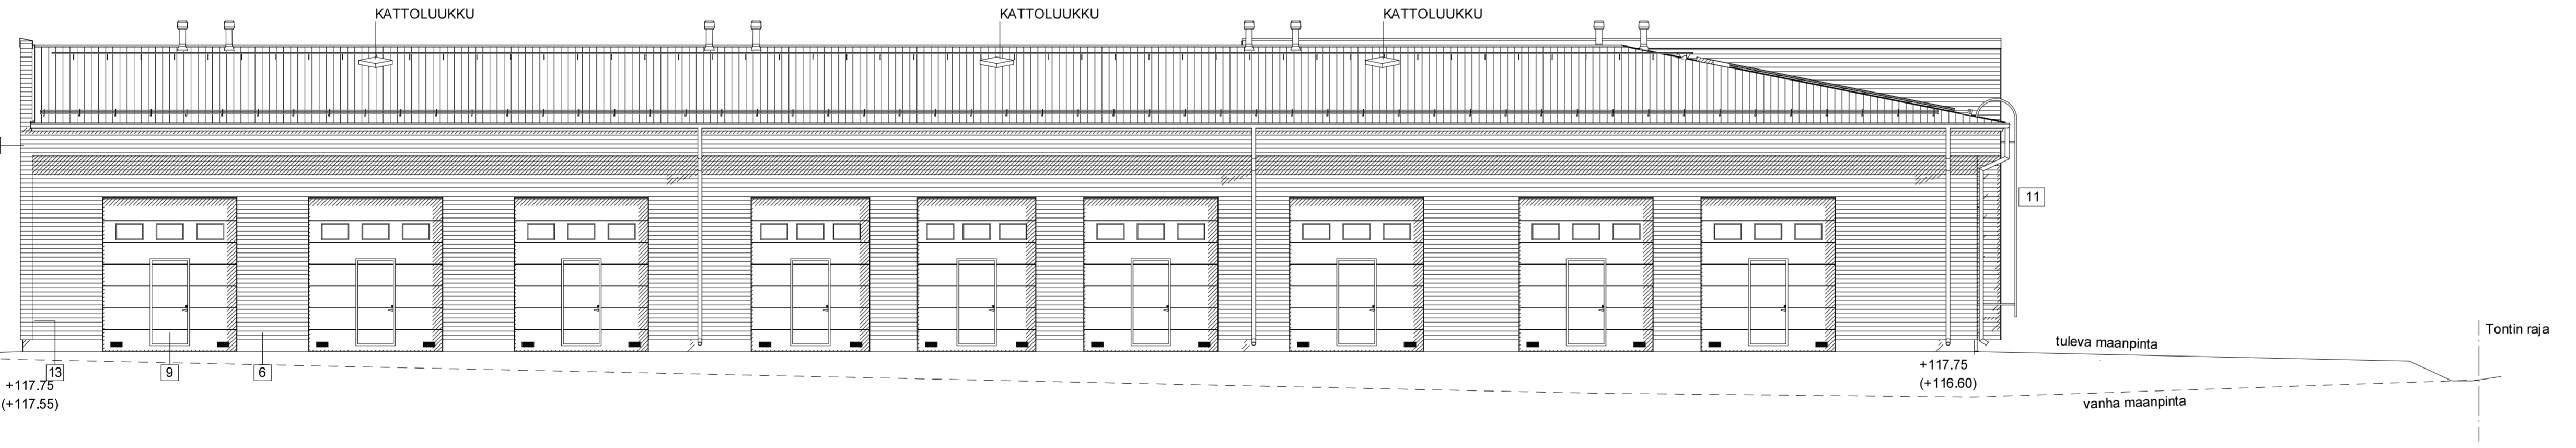

JULKISMU ITÄÄN

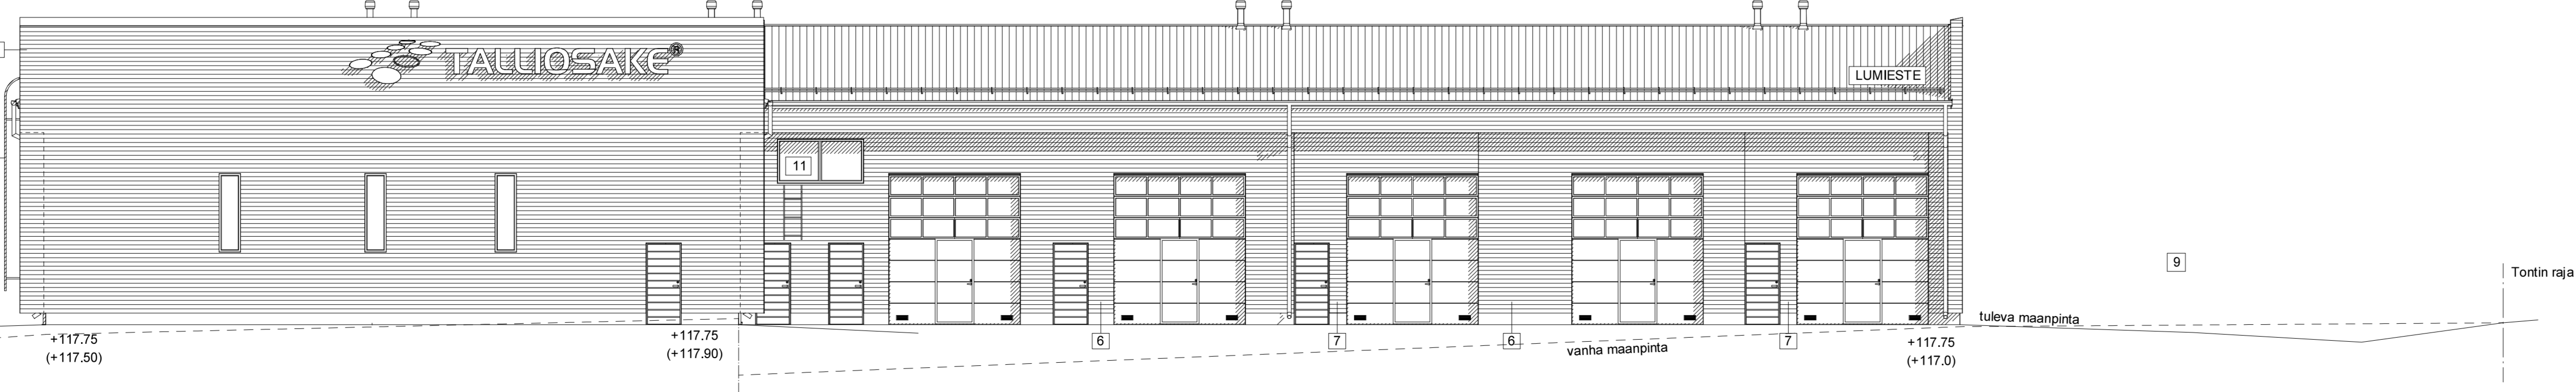

JULKISVUMATERIAALIT JA -VÄRIT

1. VESIKATE, PROFILIPELTIKATE, TUMMA HARMAA
2. RÄYSTÄSPELIT, MUOVI PINNOITETTU PELTI, TUMMA HARMAA
3. RÄYSTÄSKOURUT, MUOVI PINNOITETTU PELTI, TUMMA HARMAA
4. SYÖKSYTORVET, MUOVI PINNOITETTU PELTI, TUMMA HARMAA
5. JULKISMU, MAALIPINTAINEN PROFILIPELTI, VAALEA HOPEA RR40
6. JULKISMU, MAALIPINTAINEN PROFILIPELTI, TUMMA HARMAA, RR23
7. JULKISMU, MAALIPINTAINEN PROFILIPELTI, ORANSSI, RAL2000
8. SOKKELIT, BETONI, LUONNONVÄRI
9. NOSTO-OVET, MAALATTU ALUMIINI, TUMMA HARMAA
10. ULKO-OVET, MAALATTU PUU, TUMMA HARMAA
11. IKKUNAT, MAALATTU ALUMIINI, TUMMA HARMAA
12. TALOTIKKAAT, SINKITTÄ TERÄS
13. SYVENNYKSET, TUMMA HARMAA, RR23

Tasokoordinaatio ETRS-GK25
Korkeusjärjestelmä N2000

KOJA 230	KORTTELINUMERO 3548	TONTIN NRO 11	VIHKOVIETEN NIMENKIRJA
RAKENNUSTYÖN NIMI LUUDISRAKENNUS	RAKENNUSKOHTEEN NIMI KOY Kolmihaaran Talliosake Rakennus A	RAKENNUSKOHTEEN NIMI JULKISVUT	JUOKSUNUMERO 4

TALLIOSAKE®

ARK
27.10.2021 0403585426 Hannes Närhi, RA