


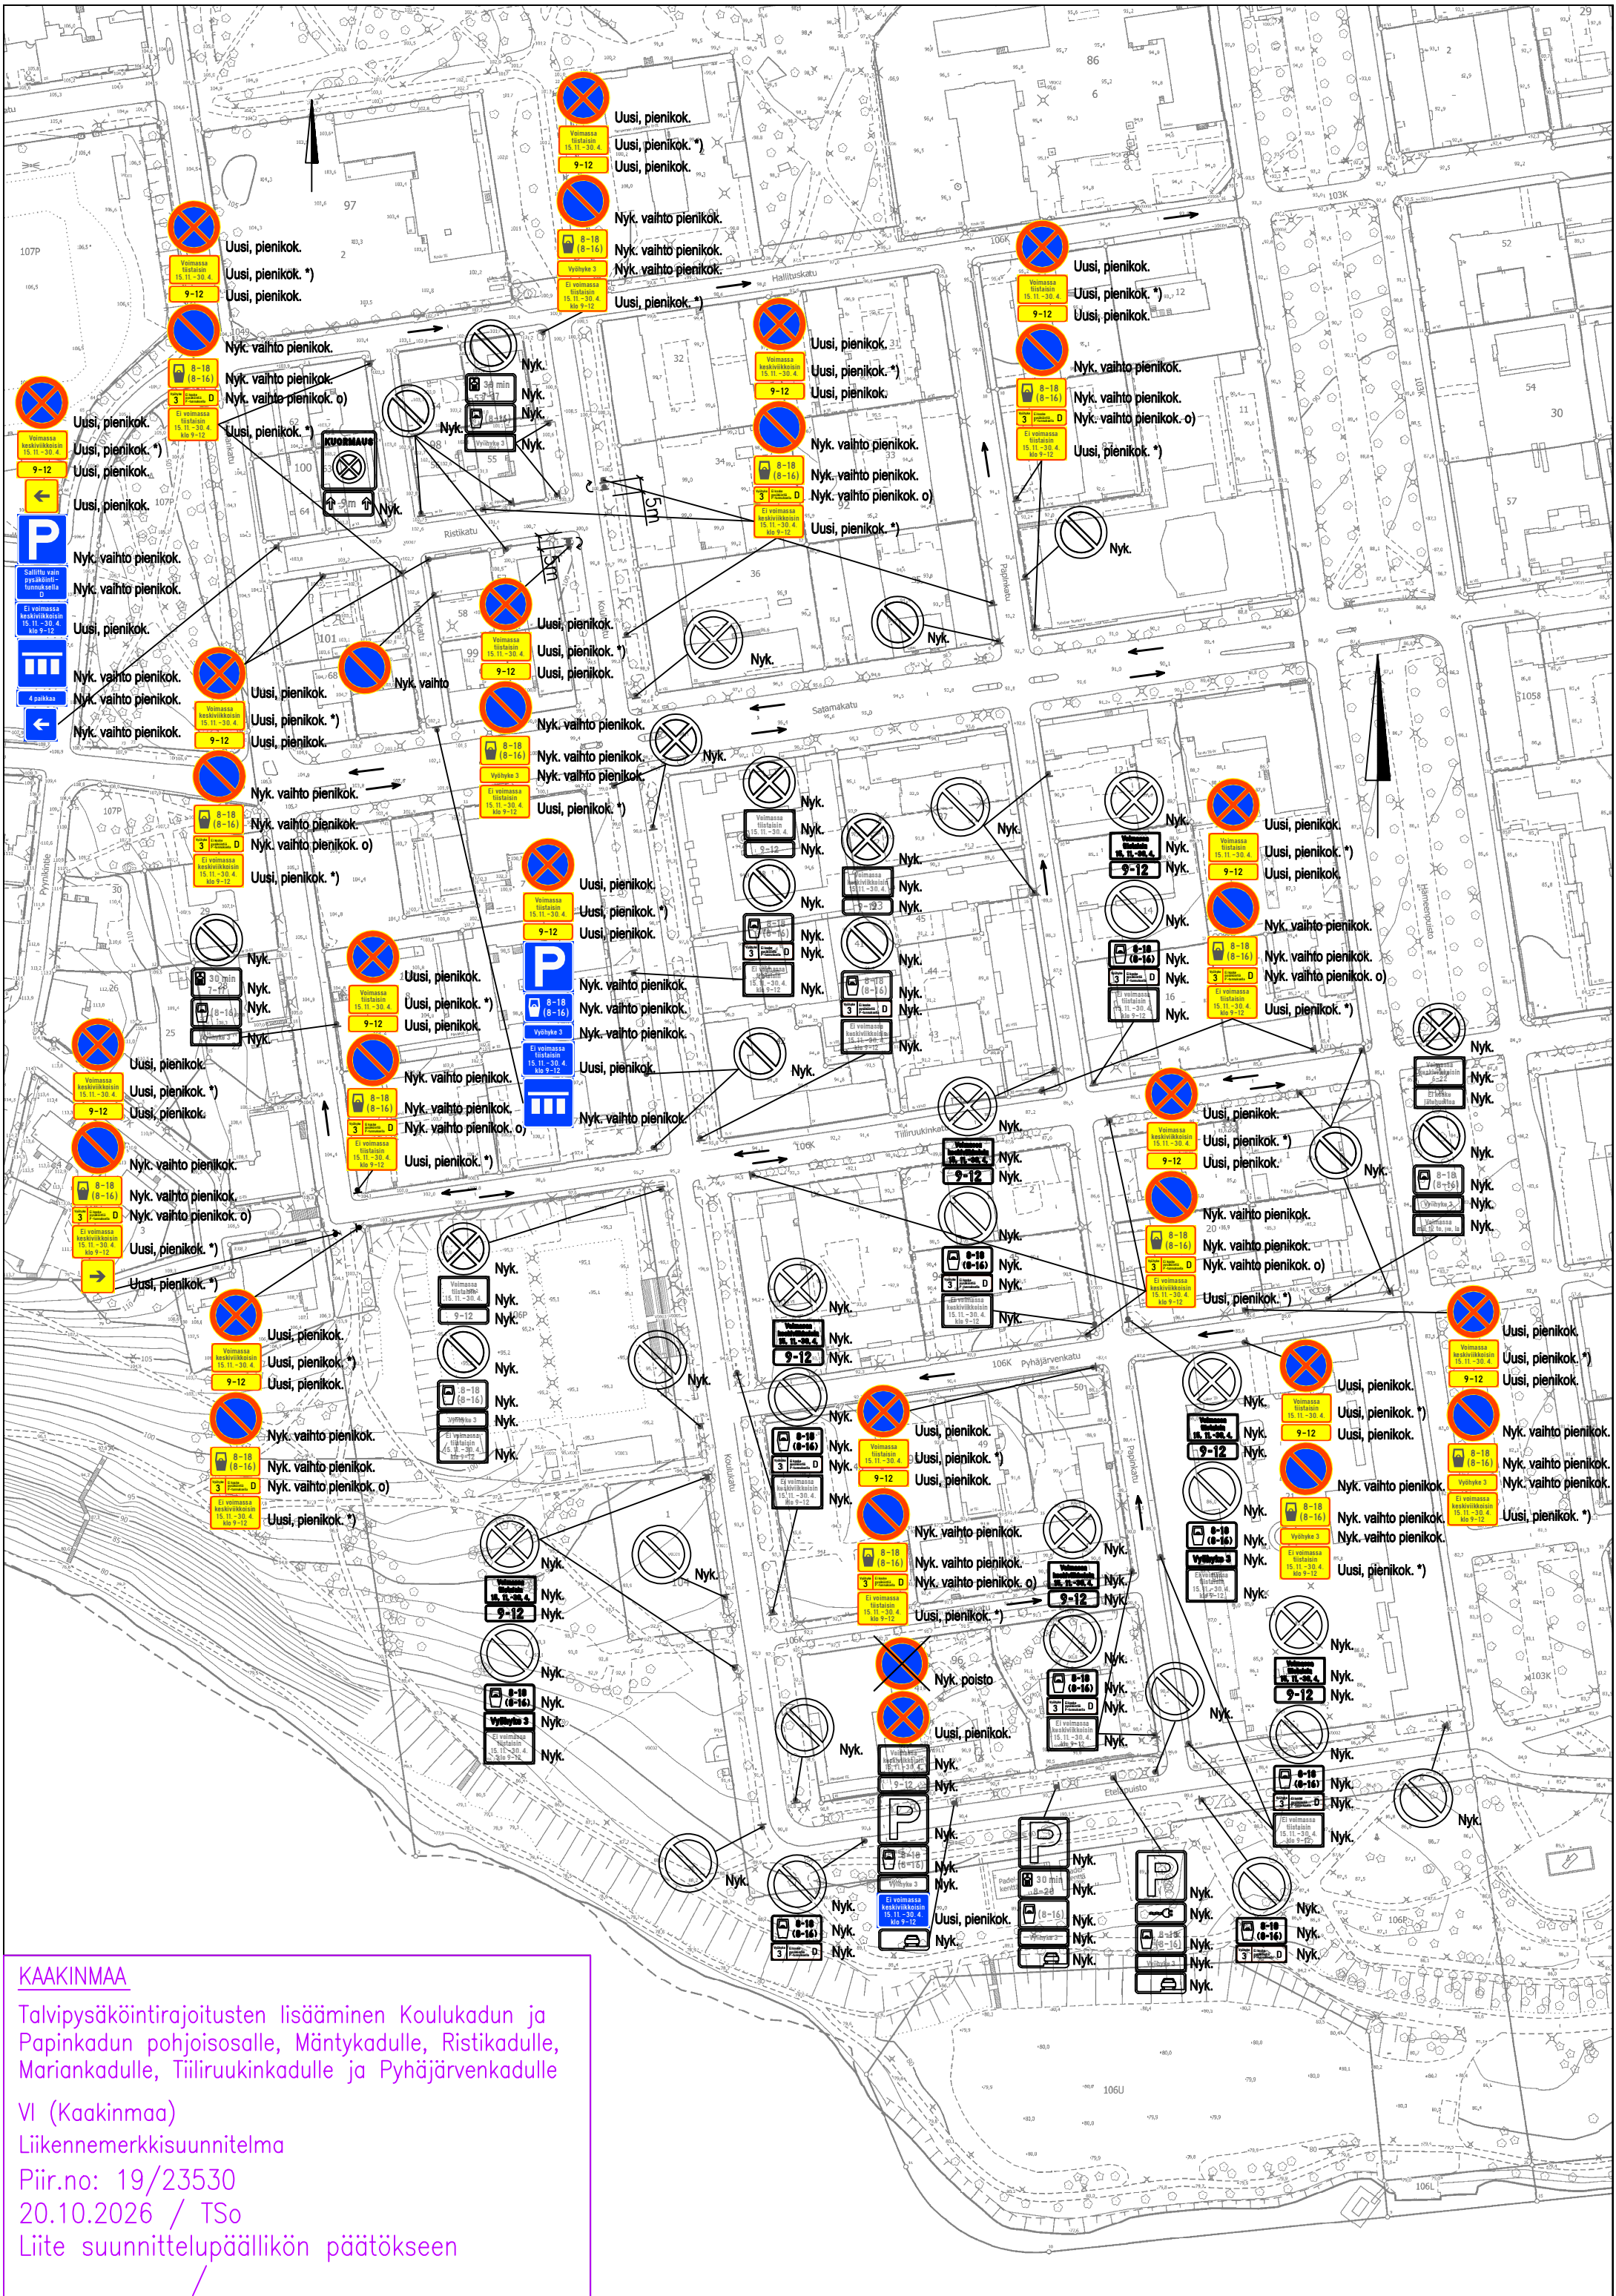

KAAKINMAA

Talvipysäköintirajoitusten lisääminen Koulukadun ja Papinkadun pohjoisosalle, Mäntykadulle, Ristikadulle, Mariankadulle, Tiiliruukinkadulle ja Pyhäjärvenkadulle

VI (Kaakinmaa)

Liikennemerkkisuunnitelma

Piir.no: 19/23530

20.10.2026 / Tso

Liite suunnittelupäällikön päätökseen