


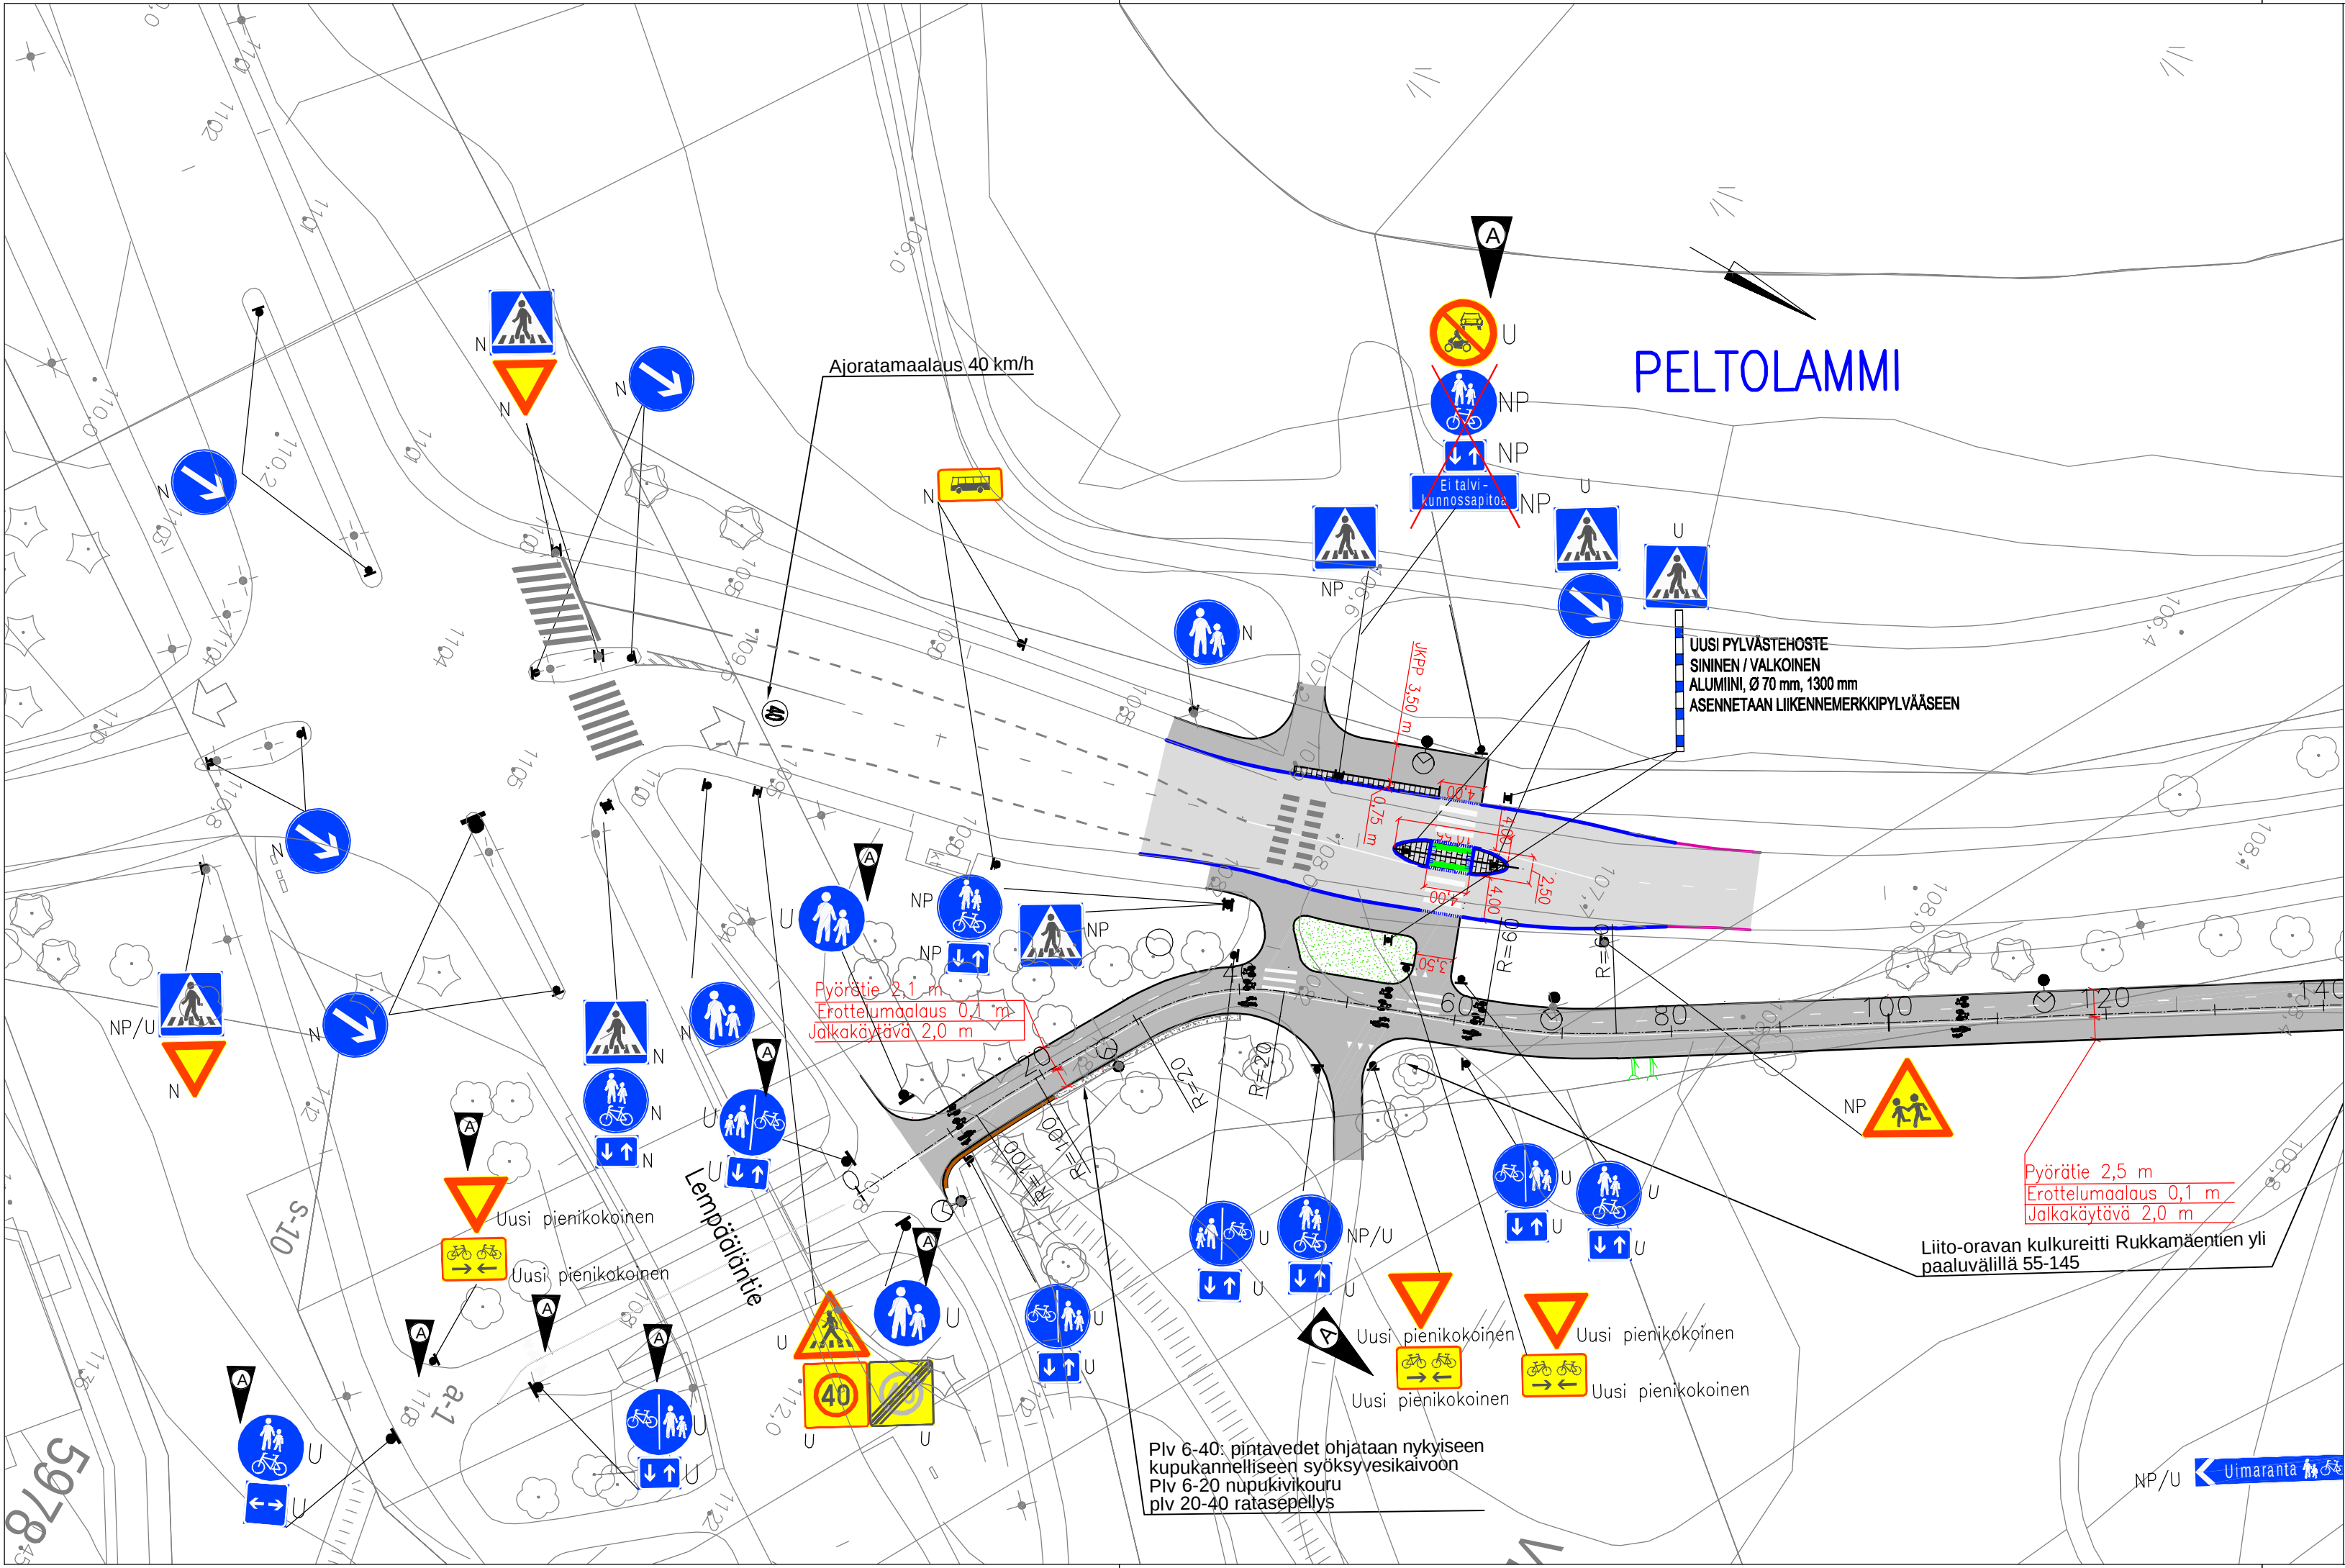

PÄÄLLYSTEMATERIAALIT, MERKINTÖJEN SELITYS:

- ASFALTIPÄÄLLYSTEINEN AJORATA
- ASFALTIPÄÄLLYSTEINEN JALKAKÄYTÄVÄ JA PYÖRÄTIE
- VAROITUSLAATOITUS, VALKOINEN URITETTU BETONILAATTA 280x280x80 MM REUNAKIVILINJAN SUUNTAISESTI LADOTTUNA
- NURMETUS, PUISTOALUEILLA NURMIKKO A2, MUILLA KATUVIHERALUIELLA NURMIKKO A3 JA LUISKISSA MAISEMANURMI 1 (InfraRYL 2010)
- BETONIKIVEYS, HARMAA KARTANO-KIVI TIILILADONNALLA

RAKENTEET, MERKINTÖJEN SELITYS:

- GRANIITTINEN REUNAKIVI, NÄKYMÄ 10 CM. HARMAA RAAKAREUNAKIVI S170 MADALLETTU GRANIITTINEN REUNAKIVI, NÄKYMÄ SUOJATEIDEN YHTEYDESSÄ 0 CM (JK+PP) TAI ENINTÄÄN 3 CM (JK). REUNAKIVILINJAN KORKEUSEROT TASOITETAAN N. METRIN MATKALLA ALASLASKUJEN PÄISSÄ JALKAKÄYTÄVÄN TAI PYÖRÄTIEN REUNALINJA (PÄÄLLYSTEEN REUNA)
- REUNAKIVETÖN REUNALINJA (PÄÄLLYSTEEN REUNA)
- KOLMEN KIVEN NUPUKIVIKOURU
- AVO-OJA
- RUMPU, HALKAISIJA Ø 300 MM JA MUOVIPUTKIA KÄYTETTÄESSÄ LUOKKA SN 8
- NYKYINEN HULEVESIKAIVO RITILÄKANSISTOLLA
- VALAISIN, METALLIPYLVÄS
- NYKYINEN VALAISINPYLVÄS
- NYKYINEN LIIKENNEVALO-/YHTEISKÄYTTÖPYLVÄS
- POISTETTAVA PUU (VÄYLÄN ALLE SIOITTUVAT PUUT POISTETAAN. ERIKSEEN ON MERKITY NE PUUT, JOTKA SIOITTUVAT VÄYLÄN VÄLITÖMÄÄN LÄHEISYYTEEN JA JOTKA TODENNÄKÖISESTI JOUDUTAAN POISTAMAAN)

LIIKENTEENOHJAUS, MERKINTÖJEN SELITYS:

- U UUSI LIIKENNEMERKKIPYLVÄS MERKKEINEEN SIOITETAAN OSOITETTUUN PAAKKAN
- N NYKYINEN LIIKENNEMERKKIPYLVÄS MERKKEINEEN SÄILYY ENNALLAAN
- NP/U NYKYINEN LIIKENNEMERKKI POISTETAAN JA UUSI KORVAAVA MERKKI ASENNETAAN NYKYISEEN LIIKENNEMERKKIPYLVÄÄSEEN
- NP NYKYINEN LIIKENNEMERKKIPYLVÄS MERKKEINEEN POISTETAAN

Väylän suunnittelussa tavoitteena on ollut säilyttää nykyistä puustoa mahdollisimman paljon, mikä on määrittänyt keskeisesti väylän sijaintia, leveyttä ja leventämissuuntia.

Tässä suunnitelmassa on käytetty ETRS-GK24/N2000 taso- ja korkeuskoordinaatistoa

|   |   |               |           |
|---|---|---------------|-----------|
| A | Poistetaan liikennemerkki D6 Yhdistetty pyörätie ja jalkakäytävä sekä H23.2 Kaksisuuntainen pyörätie ja Ei talvikunnossapitoa lisäkilpi. Lisätään liikennemerkki C2 Moottorikäyttöisellä ajoneuvolla ajo kielletty. Lisätään lisäkilpi H23.1 Kaksisuuntainen pyörätie. Lisätään liikennemerkki B5 Väistämivelvollisuus risteyksessä ja H23.1 Kaksisuuntainen pyörätie sekä maalataan L2 Väistämisiivi. Lisätään liikennemerkki D6 Yhdistetty pyörätie ja jalkakäytävä sekä H9.1b Vaikutusalue molempiin suuntiin. Lisätään liikennemerkki D7.1 Pyörätie ja jalkakäytävä rinnakkain ja H23.1 Kaksisuuntainen pyörätie. Lisätään liikennemerkkit D4 Jalkakäytävä (kaksi merkkiä), D7.1 Pyörätie ja jalkakäytävä rinnakkain ja H23.1 Kaksisuuntainen pyörätie. Lisäksi jatketaan kulkusuunnat erottelevaa maalausta alikulun toiselle puolelle, jonne maalataan myös jalkakäytävä ja pyörätie symbolit. | Joni Vuoristo | 13.6.2025 |
|---|---|---------------|-----------|

|   |  |                                                |            |
|---|--|------------------------------------------------|------------|
|  TAMPEREEN KAUPUNKI<br>KAUPUNKIYMPÄRISTÖN PALVELUALUE |  | Kaupunkiympäristön rakennuttaminen ja ylläpito |            |
| RUKKAMÄENTIE JALKAKÄYTÄVÄ JA PYÖRÄTIE   |  | Ylan päätös:                                   |            |
| VÄLI: RUKKAMÄENTIE 11:STA ETELÄÄN   |  | Suunnittelupäällikön päätös:                   |            |
|   |  | §                                              |            |
| PELTOLAMMI   |  | Muutos                                         |            |
|   |  | Tark.                                          | Pasi Palmu |
|   |  | Hyv.                                           |            |
|   |  | Pvm.                                           | 16.2.2023  |
|   |  | Korvaa piir.n:o                                |            |
|   |  | Ark.n:o                                        |            |
| KATUSUUNNITELMA   |  | Piirt.                                         | KJO, JYU   |
| KATUJÄRJESTELYPiirustus 1:500   |  | Suunn.                                         | KJO, JYU   |
| PAALUVÄLI 0-120   |  | Tark.                                          |            |
| Kuntatekniikan suunnittelu   |  | Piir.n:o                                       | 1/21567/1  |