


TAMPERE

RUOTULAN KAUPUNGINOSAN KORTTELIERIEN N^o 4883-4889 JA NIIHIN LIITTYVIEN KATU- JA PUISTOALUEIDEN ASEMAKAAVA

ASEMAKAAVAMERKINNÄT JA -MÄÄRÄYKSET:

---	3 M PEN ASEMAKAAVA-ALUEEN ULKOTUOLELLA OLEVA VIIVA, JOTA VÄHVIKÄÄN KÄYTTÄ.
---	ERI ASEMAKAAVAMÄÄRÄYKSIEN ALAISTEN ALUEEN OJEN VÄLINEN RANNA.
+ - + -	KAUPUNGINOSAN RANNA.
---	KORTTELIN, KORTTELINOSAN JA ALUEEN RANNA.
---	OHJEELLINEN KORTTELINOSAN JA ALUEEN RANNA.
---	OHJEELLINEN TONTIN RANNA.
---	PUTKIVIEHÄRI.
---	KAUPUNGINOSAN NIMI.
---	KORTTELIN NUMERO.
---	TONTIN NUMERO.
RUOTU 4884 2	KADUN, KATUKUONION TAI PUISTON NIMI.
LAALAHDENKATU	KATUKUONIO.
50%	LUKU, JOKA ANOITTA, KUINKA SUUREN OMAN ALUEESTA TAI RAKENNUSALASTA MA KÄYTTÄÄ RAKENTAMISEEN.
III	RODMALAINEN NUMERO, JOKA ANOITTA RAKENNUTEN, RAKENNUKSEN TAI SEN OMAN SUURIMMAN SALLITUN VÄHIMÄISEN KERRONLUUVUN.
I½	MURTOLUKU RODMALAINEN NUMERON JÄLJENÄ ANOITTA ULLAKKOKERROKSESSA SALLITUN, KERRONLAAHAN LAKETTAVAN RAKENNUSOIKEUDEN.
PIB	PAJOLUOKKA, JONKA VAATIMUKSET RAKENNUTEN ON MINIMIN TÄYTETTÄVÄ.
e ≤ 0.15	TONTITEHOKKUUSLUUVUN SUURIN SALLITTU MÄÄRÄ.
---	RAKENNUSALA.
---	RAKENNUSALA LIUKE- JA AVUINRAKENNUKSEKSI VARTEN, JONKA ENIMMÄISEN KERRONKSEEN EI MA TEHDÄ ANOITTOJA.
---	AVUINRAKENNUSTALON RAKENNUSALA.
---	LIUKE- JA AVUINRAKENNUSTALON RAKENNUSALA.
---	RÖTÖ MERKINNÄN PÄÄLLÄ ANOITTA MERKINNÄN POISTAMISTA.
---	AVUIN- TAI LIUKE-RAKENNUSTEN KORTTELIALUE.
---	OMAKOTIRAKENNUTEN JA MUIDEN ENINTÄÄN KAHDEN PERHEEN TALOJEN KORTTELIALUE.
---	RAKENNUTEN VÄLIMÄTKÄN TOIVITTAMIN ON OLTAVA VÄHINTÄÄN 0.0 M PAITTOI ELLEI VÄLIMÄTKÄN RAKENNUTEN SEINÄMÄ, OLE IKKUNOITA, 4.0 M. ETÄISYYDEN KADUN PUOLELLESTÄ TONTTIRAJASTA ON OLTAVA VÄHINTÄÄN 3.0 M. AVUINRAKENNUKSEEN KUUNNI MAADAAN TEHDÄ YKSIKERROKKINEN TALOUSRAKENNUS, JONKA RAKENNUSALA ON ENINTÄÄN 60% AVUINRAKENNUKSEN RAKENNUSALASTA. ALUEELLE MAADAAN LIITÄKSI TEHDÄ LÄMPÖKESKUS.
---	RAKENNUTEN ON RAKENNETTAVA YHTENÄISTEN TYYPPIEN MUKAISESTI.
---	YHDISTETTYJEN LIUKE- JA AVUINRAKENNUSTALON KORTTELIALUE.
---	YLEISTEN RAKENNUTEN KORTTELIALUE.
---	LUONNONTILASTA SÄILYTETTÄVÄ PUISTOALUE.
---	INTUTETTAVA PUISTOALUE.
---	OHJEELLINEN TALOILUKENTTÄN ALUE.

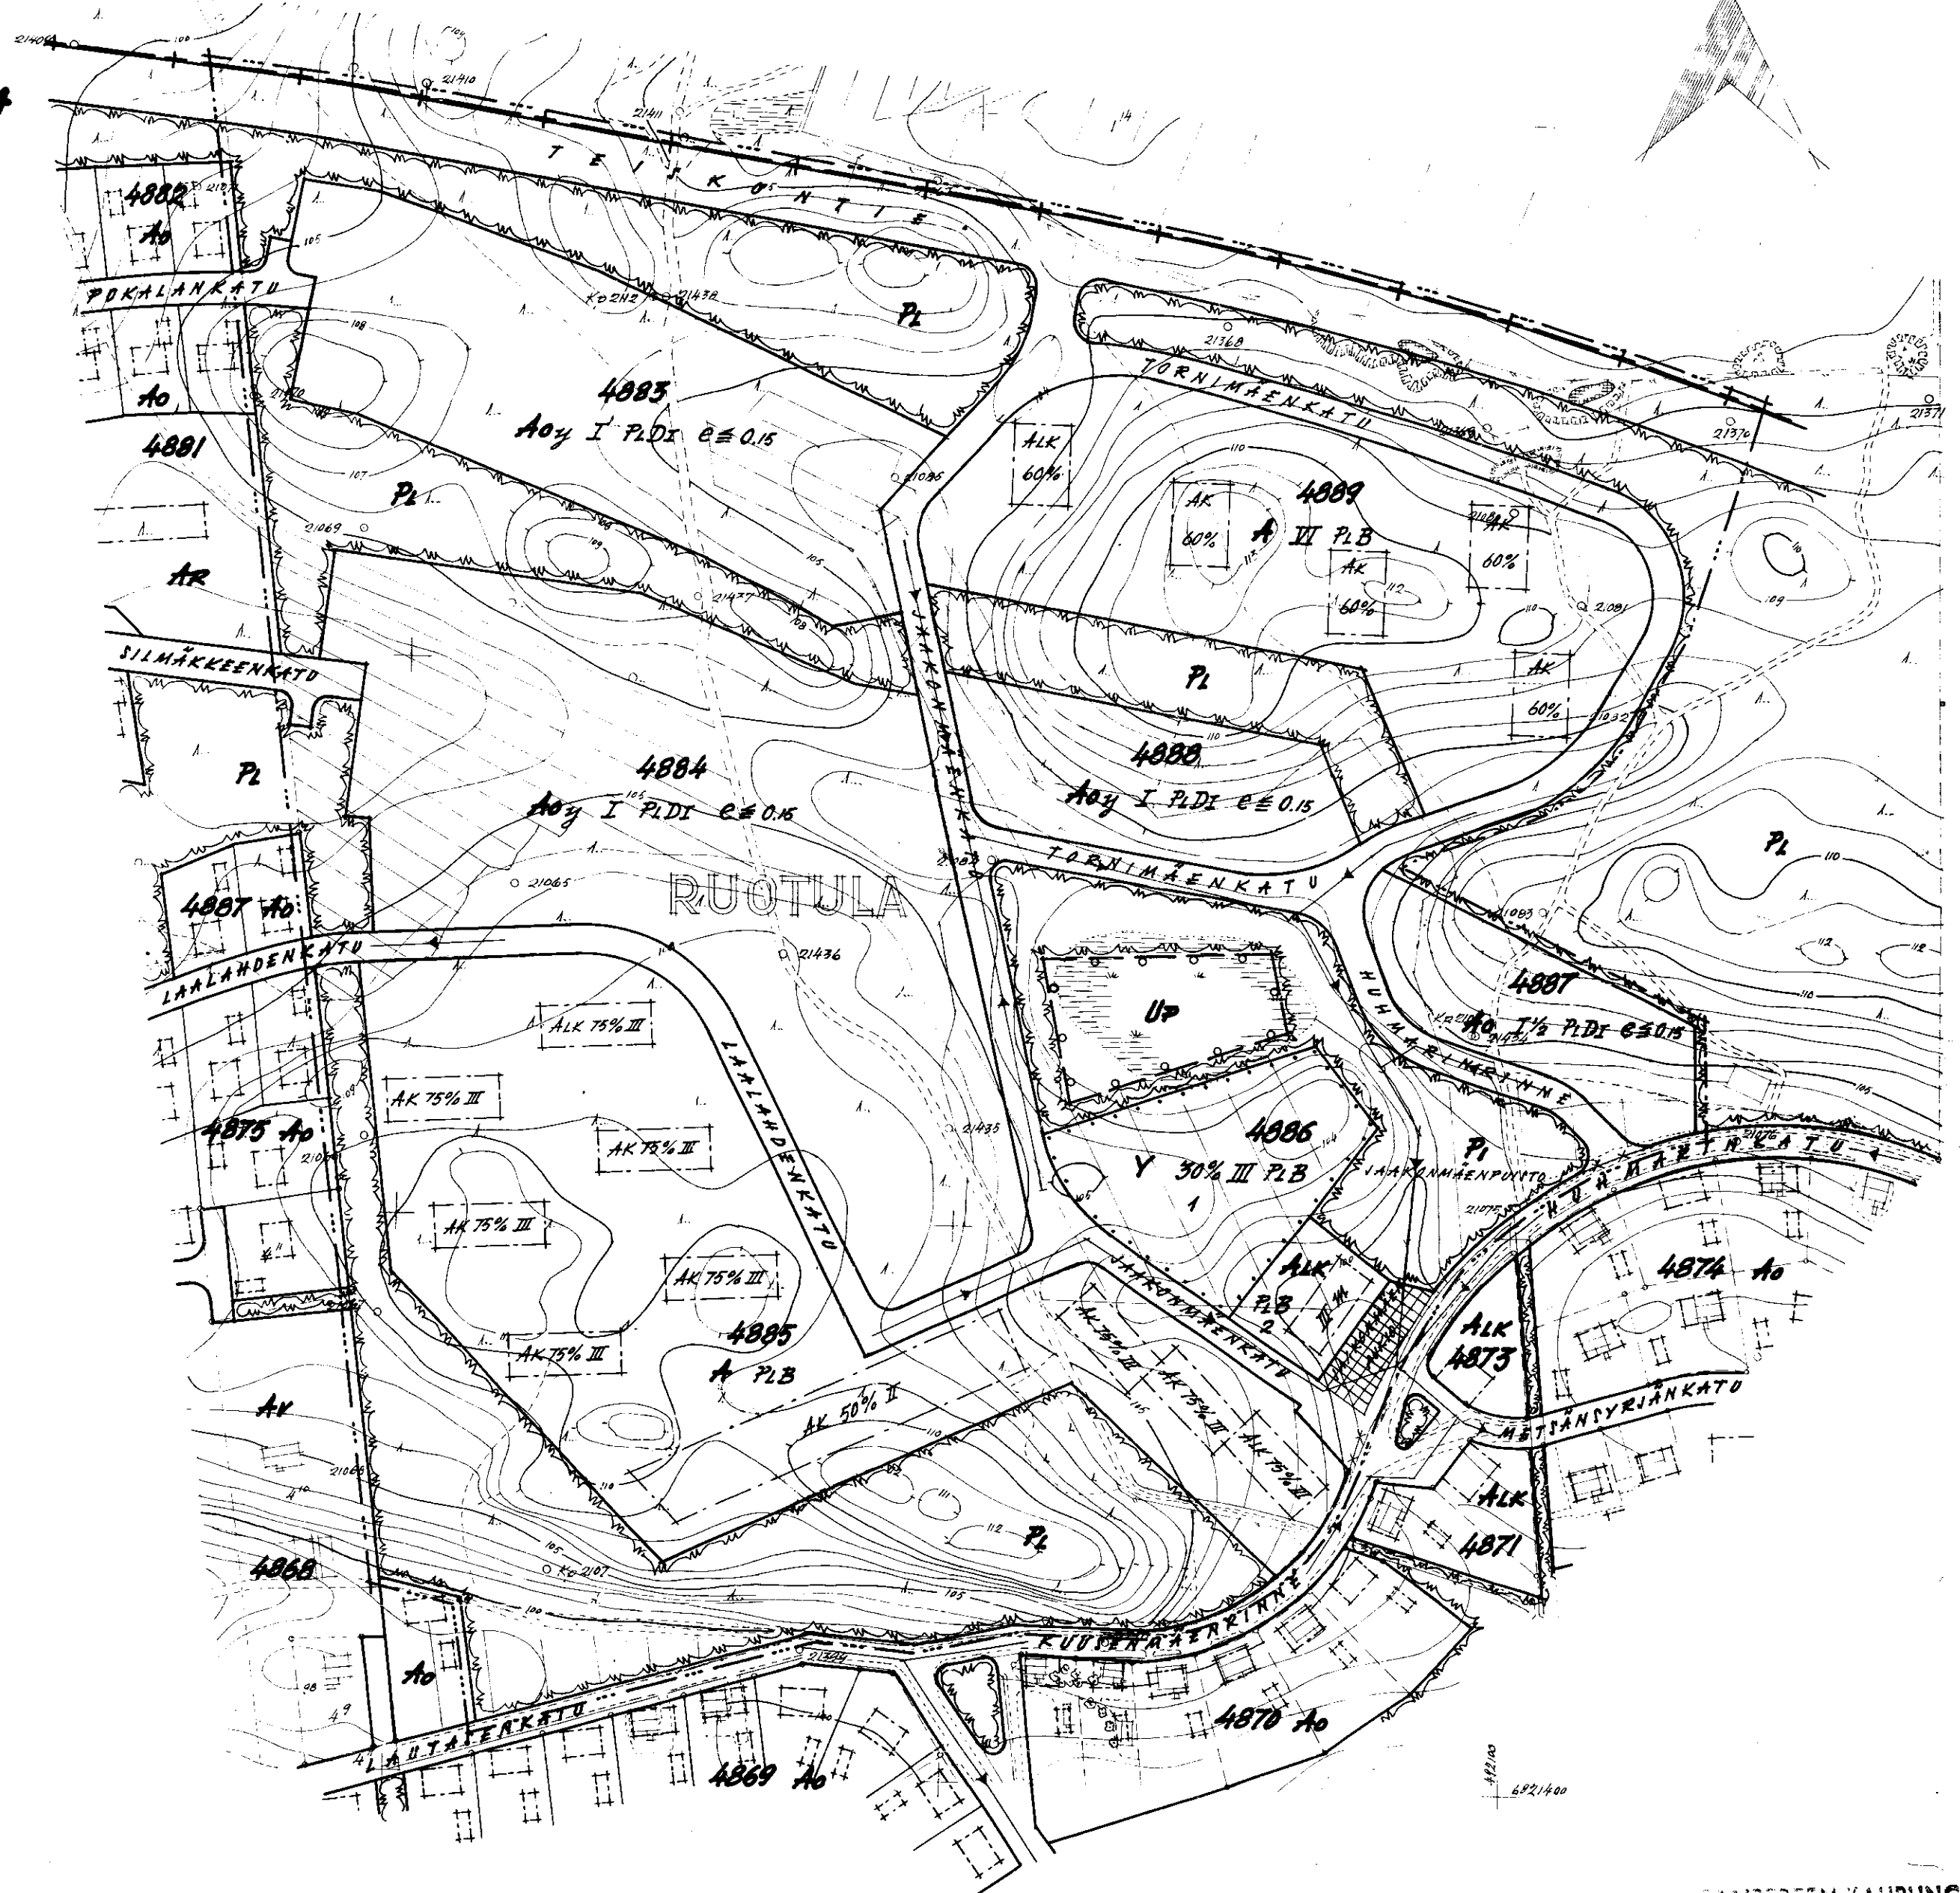

TAMPEREEN KAUPUNGIN
RAKENNUS- JA PUUSTO
ASEMAKAAVASTA
N^o 7650 10.3.1961
J. W. W. W. W.
76027
Kv. 29.3.61 Sis.M. 13.10.1961