



KORKEUSASEMAJÄRJESTELMÄ N2000

Tunnus	Selite	Kiirteli/Tila	Tiitti	Viranomaisten merkintöjä varten	Muuttanut	Päiväys	
323	323	5957	5				
Rakennuksen numeri		Rakennuksen tunnus					
Rakennustienpide		PUTKISTOSANEERAUS		Piirustuslaji	Julkis.n:ti		
Rakennuskäsitteen nimi ja tistite		AS OY PELTOLAMMINKÄRKI		Piirustuksen sisältö	Mittakaavat		
				ASEMAPIIRUSTUS	1:500		

PÄHKINÄMÄENKATU 2 - 4, 33840 TAMPERE

	Suunnitteluala <b>ARK 1739 S101</b>	työnumero 	piirustusnumero 	revisiitit 
	Pyyhikintori 3 33230 TAMPERE puh: 010 2190 810 office@arkion.fi www.arkion.fi	Piirt. Suunnittelijan nimi, tutkintaja ja allekirjittilus Piirjo Badermann Ri, RA (AMK), ARK/797	Päiväys 12.10.2017	




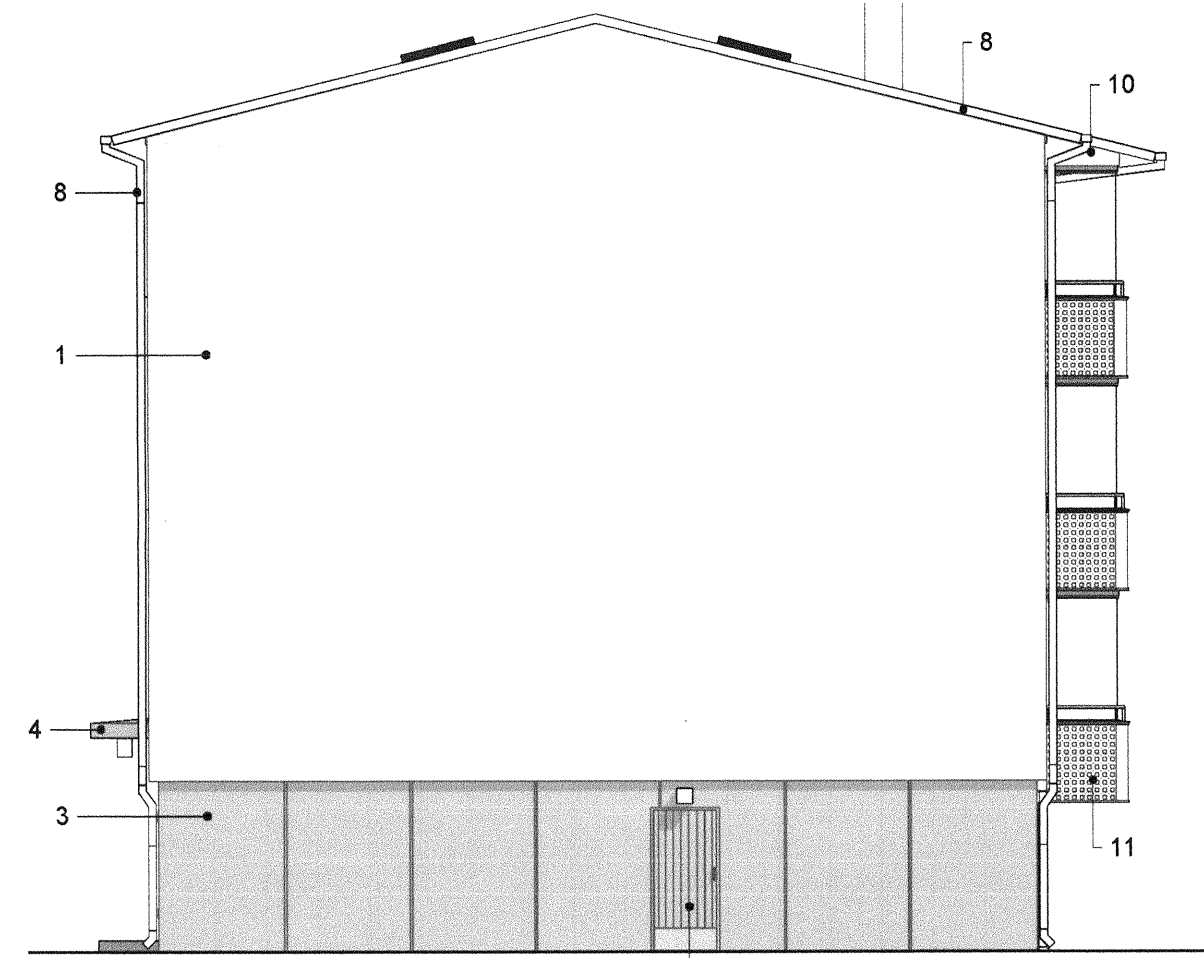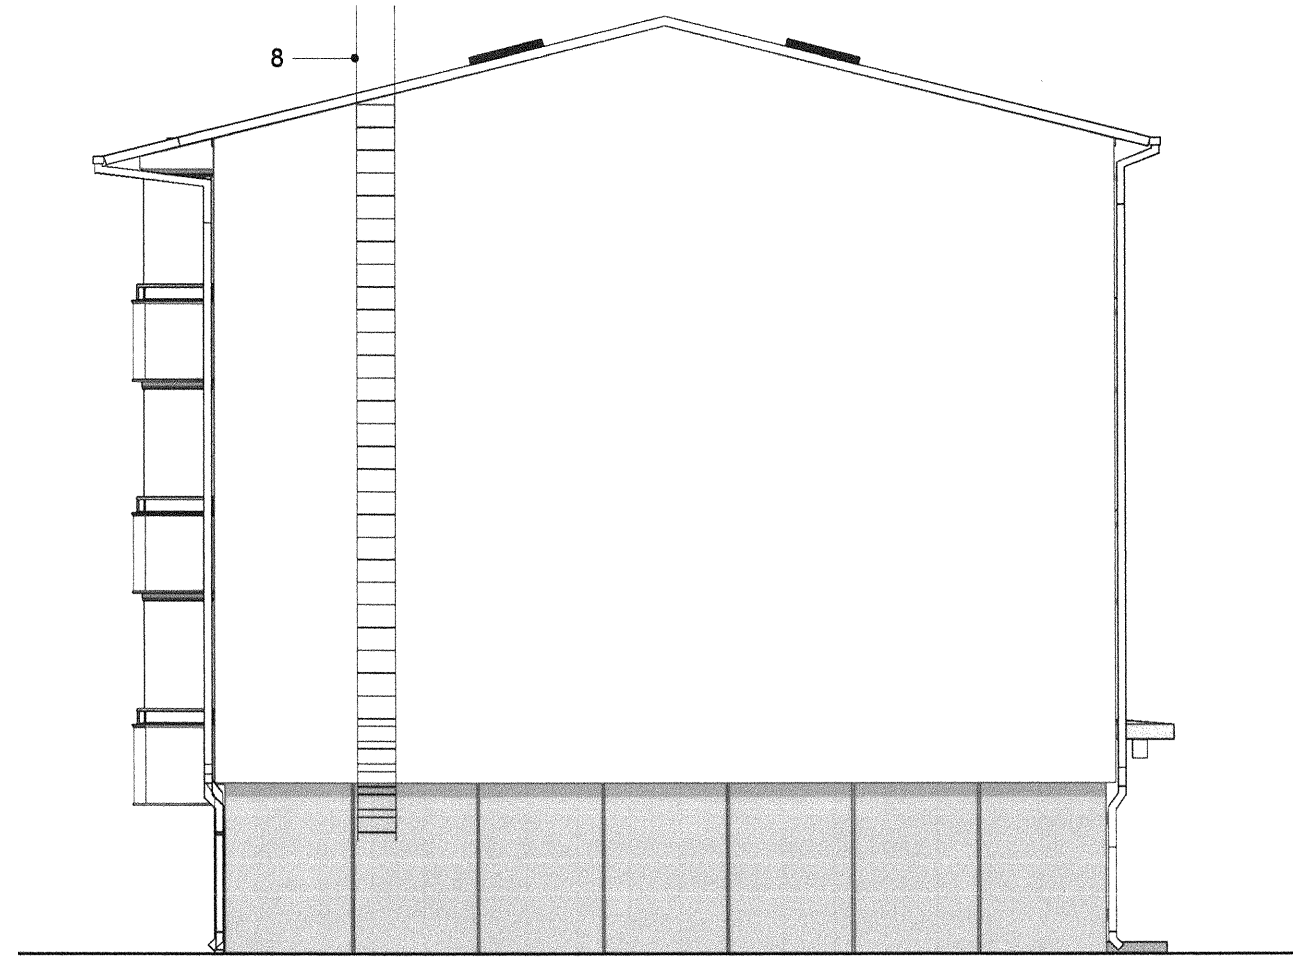

JULKISIVUMATERIAALIT JA -VÄRIT YLEENSÄ:

- |   |  |  |
|---|--|--|
| <p>1 Ulkoseinä asuinkerroksissa ja yläkolmiossa, yleensä Kolmikerrosrappaus, taitettu valkoinen Tikkurila Facade 5000</p> <p>2 Ulkoseinä asuinkerroksissa, ikkunavälit Kolmikerrosrappaus, keltainen Tikkurila Facade 4802</p> <p>3 Kellarin ulkoseinät Maalattu betoni, ruskehtava harmaa Tikkurila Facade 4970</p> <p>4 Sisääntulokatos Maalattu teräs, vihreä RAL 6017</p> <p>5 Kellarin ulkoseiniin liittyvät puuovet (uusia) Maalattu puu, ruskehtava harmaa Tikkurila Puutalot 570X</p> <p>6 Vesikate Bitumikermikate, musta</p> <p>7 Kattoturvalaitteet, luukut Maalattu teräs, musta RAL 9011</p> <p>8 Syöksytorvet, vesikourut Muovipinnoitettu pelti, valkoinen RR20</p> <p>9 Kellarikerroksen uudet ikkunat Polttomaalattu alumiini, valkoinen Valmistajan vakio</p> | <p>10 Parveke, etukaiteen julkisivulevy Formica Exterior -julkisivulevy Taitettu valkoinen, NCS S 0500-N</p> <p>11 Parveke, sivukaiteen lasi Hiekkapuhallettu kuviolasi (piir. mukaan) Kirkas / valkoinen</p> <p>12 Käsijohde, käsijohteen kannakkeet ja kaidelevyn yläreunan profiili Polttomaalattu alumiini, vihreä RAL 6017</p> <p>13 Vedenpoistoputki parvekkeiden kohdalla Polttomaalattu alumiini, vihreä RAL 6017</p> <p>14 Vedenpoistoputki parvekkeiden alapuolella Polttomaalattu alumiini, harmaa RAL 7044</p> <p>15 Parvekelasitus Yksinkertainen, profiiliton, kokonaan sivulle taittava Kirkas / valkoinen</p> <p>16 Parvekkeiden muut profiilit ja listoitukset Polttomaalattu alumiini, taitettu valkoinen RAL 9016</p> <p>17 Vesikatteeseen liittyvät pelitykset Muovipinnoitettu pelti, musta RR33</p> <p>18 Tuuletusparvekkeiden ovet ja ikkunat (nyk.) Maalattu puu, taitettu valkoinen Tikkurila Symphony F486</p> | <p>18 Sisäänkäyntiovet, maalattu teräs / lasi (uusia) Polttomaalattu alumiini / lasi RAL 6017</p> <p>19 Ikkunoiden vesipellit Muovipinnoitettu pelti Värisävy tarkennetaan</p> |
|---|--|--|

VÄRISÄVYT TARKENNETAANI


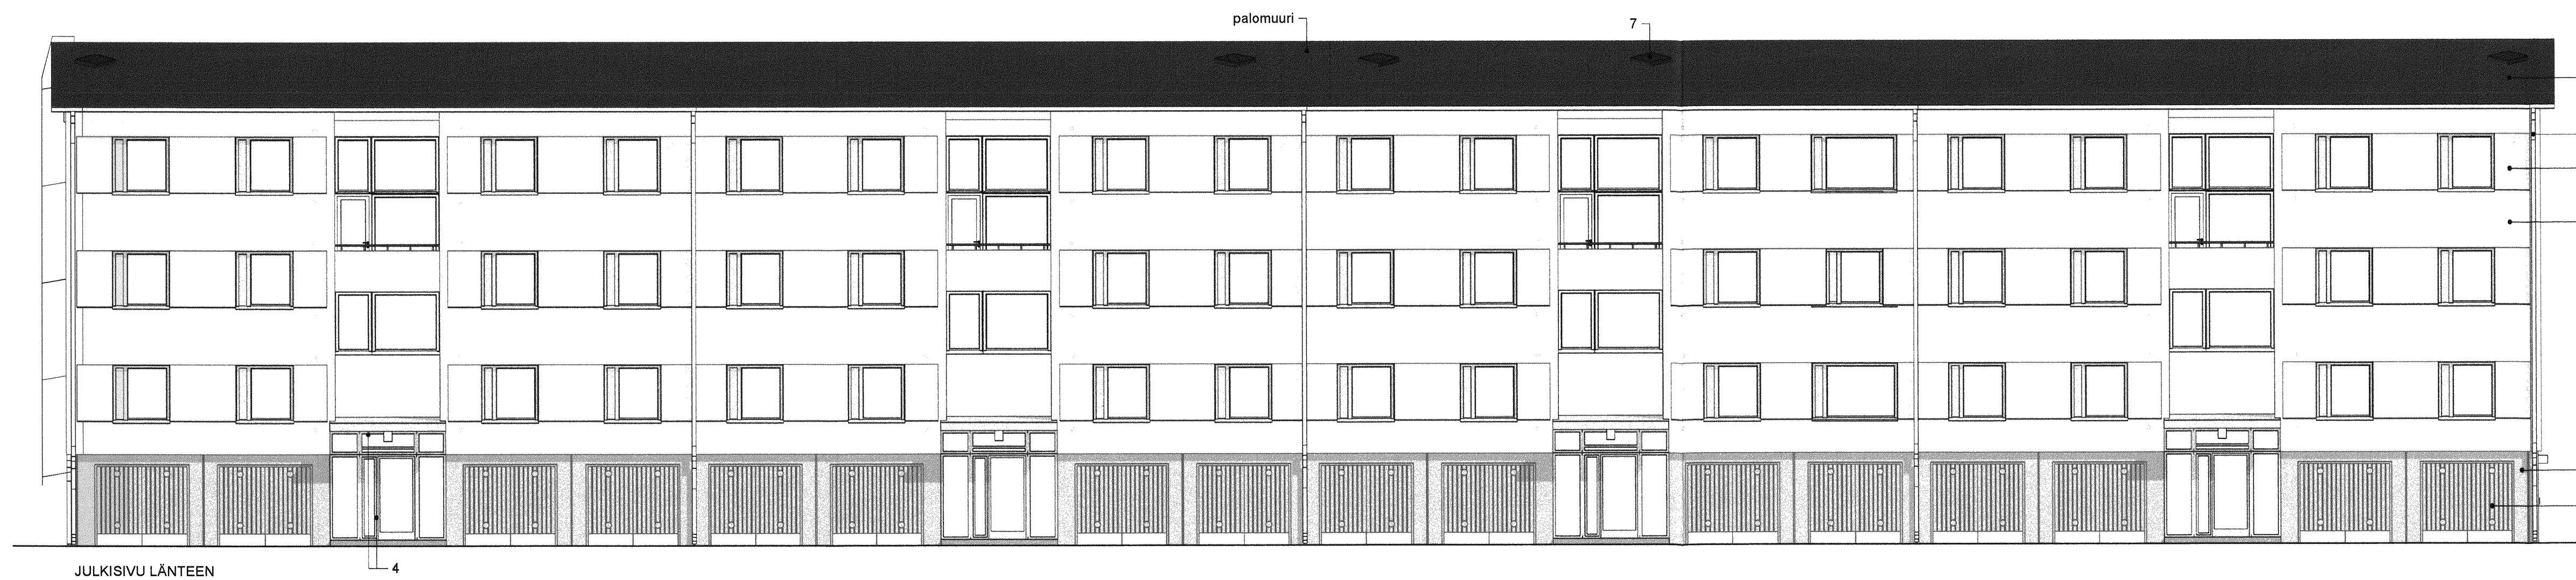


11202072

Proj. nro: 33845

Tunnus	Selle	Korttelit/tila	Toetti	Viranomaisen merkintöjä varten	Muuttanut	Päiväys
323	Peltolamini	5957	5			11-2018
Rakennuksen numero	Rakennuksen tunnus					
Rakennustoimenpide	Piirustaja	Juokse.no				
MUUTOS	PÄÄPIIRUSTUS					
Rakennuskohteen nimi ja osoite	Piirustuksen sisältö	Mittakaavat				
As Oy Peltolamminkärki	Talo 2, Väritetyt Julkisivut	1:100, 1:1				
Pähkinämäenkatu 2-4, 33840 Tampere						
Suunnitteluala	työnumero	piirustusnumero	revisio			
Pyykkikortti 3 33200 TAMPERE		ARK 1105	T106			
puh. 010 2180 810 office@arkion.fi www.arkion.fi	Piir. Suunnittelijan nimi, tulkinto ja allekirjoitus	Päiväys				
	Piir. Eskerimann Ri. Mä (arkk), ARK/797	1.5.2011				



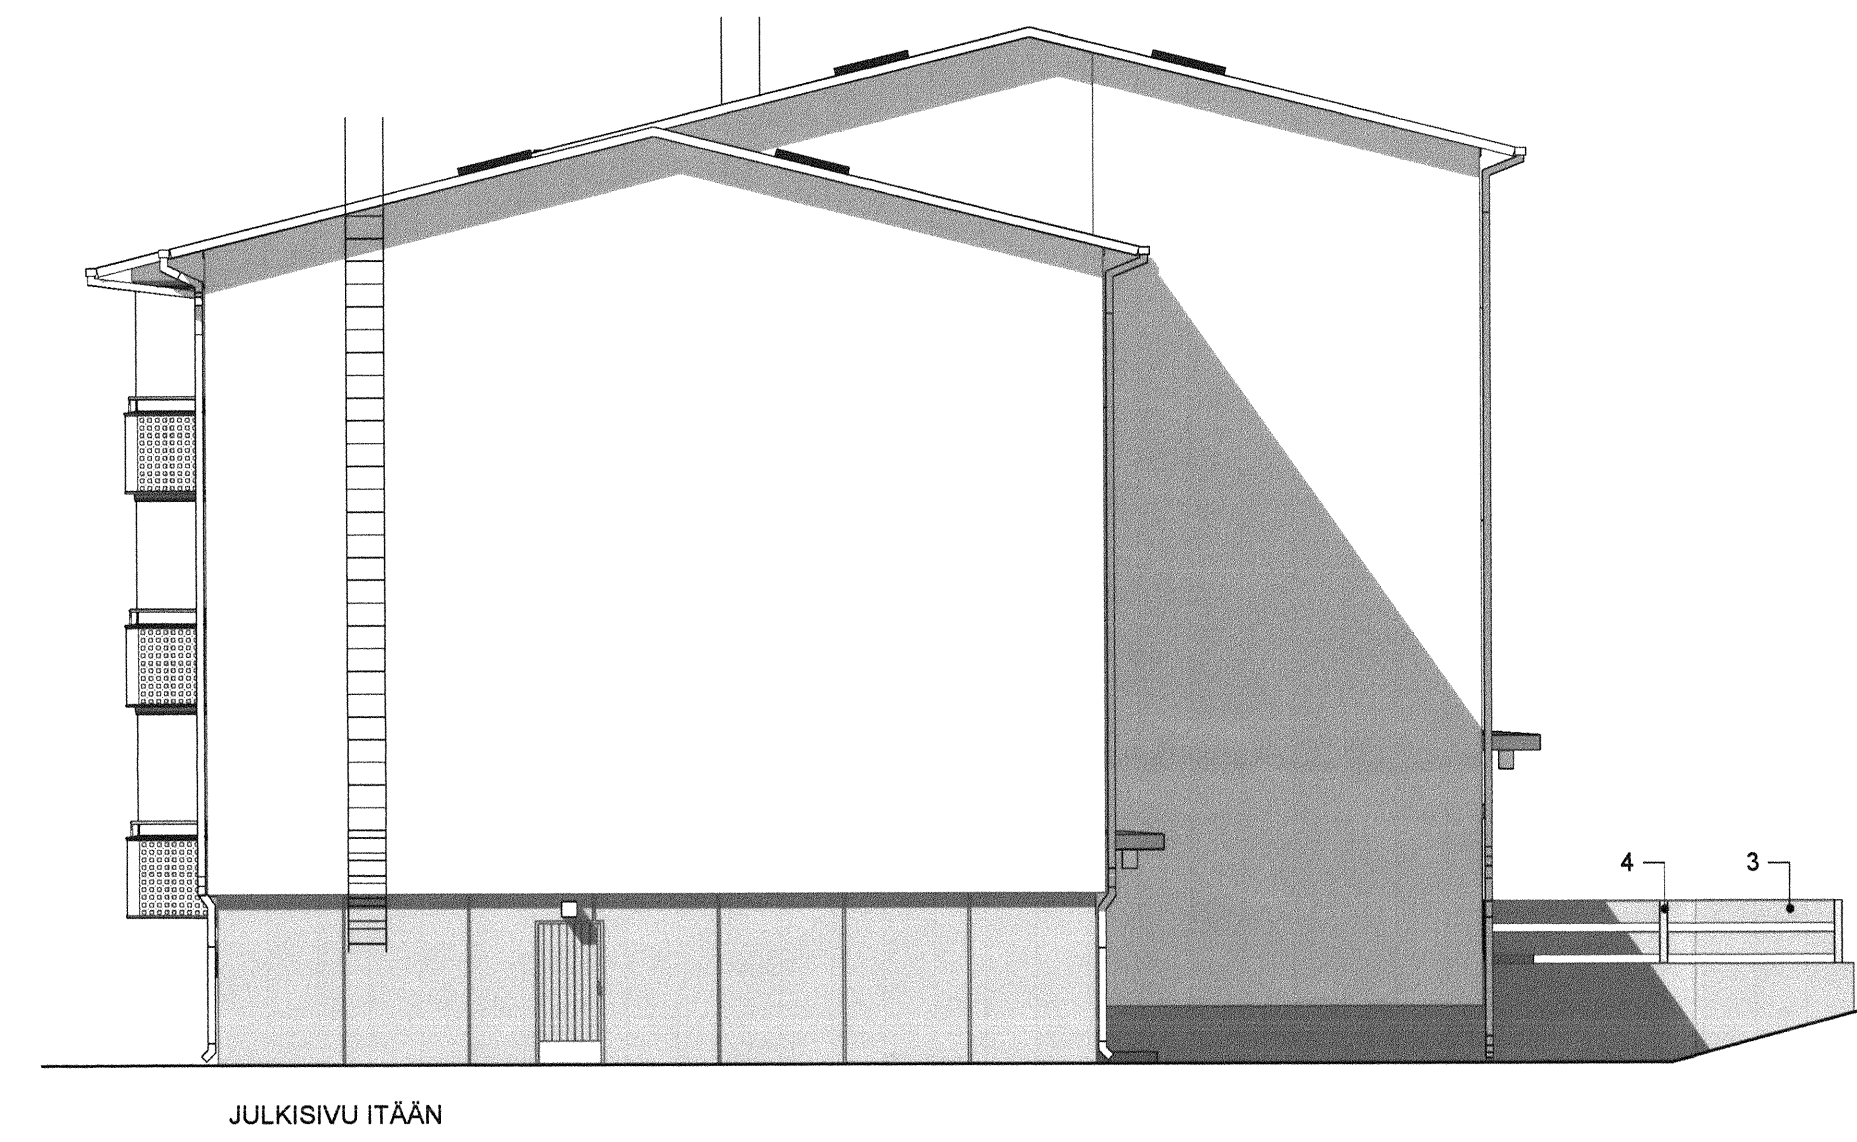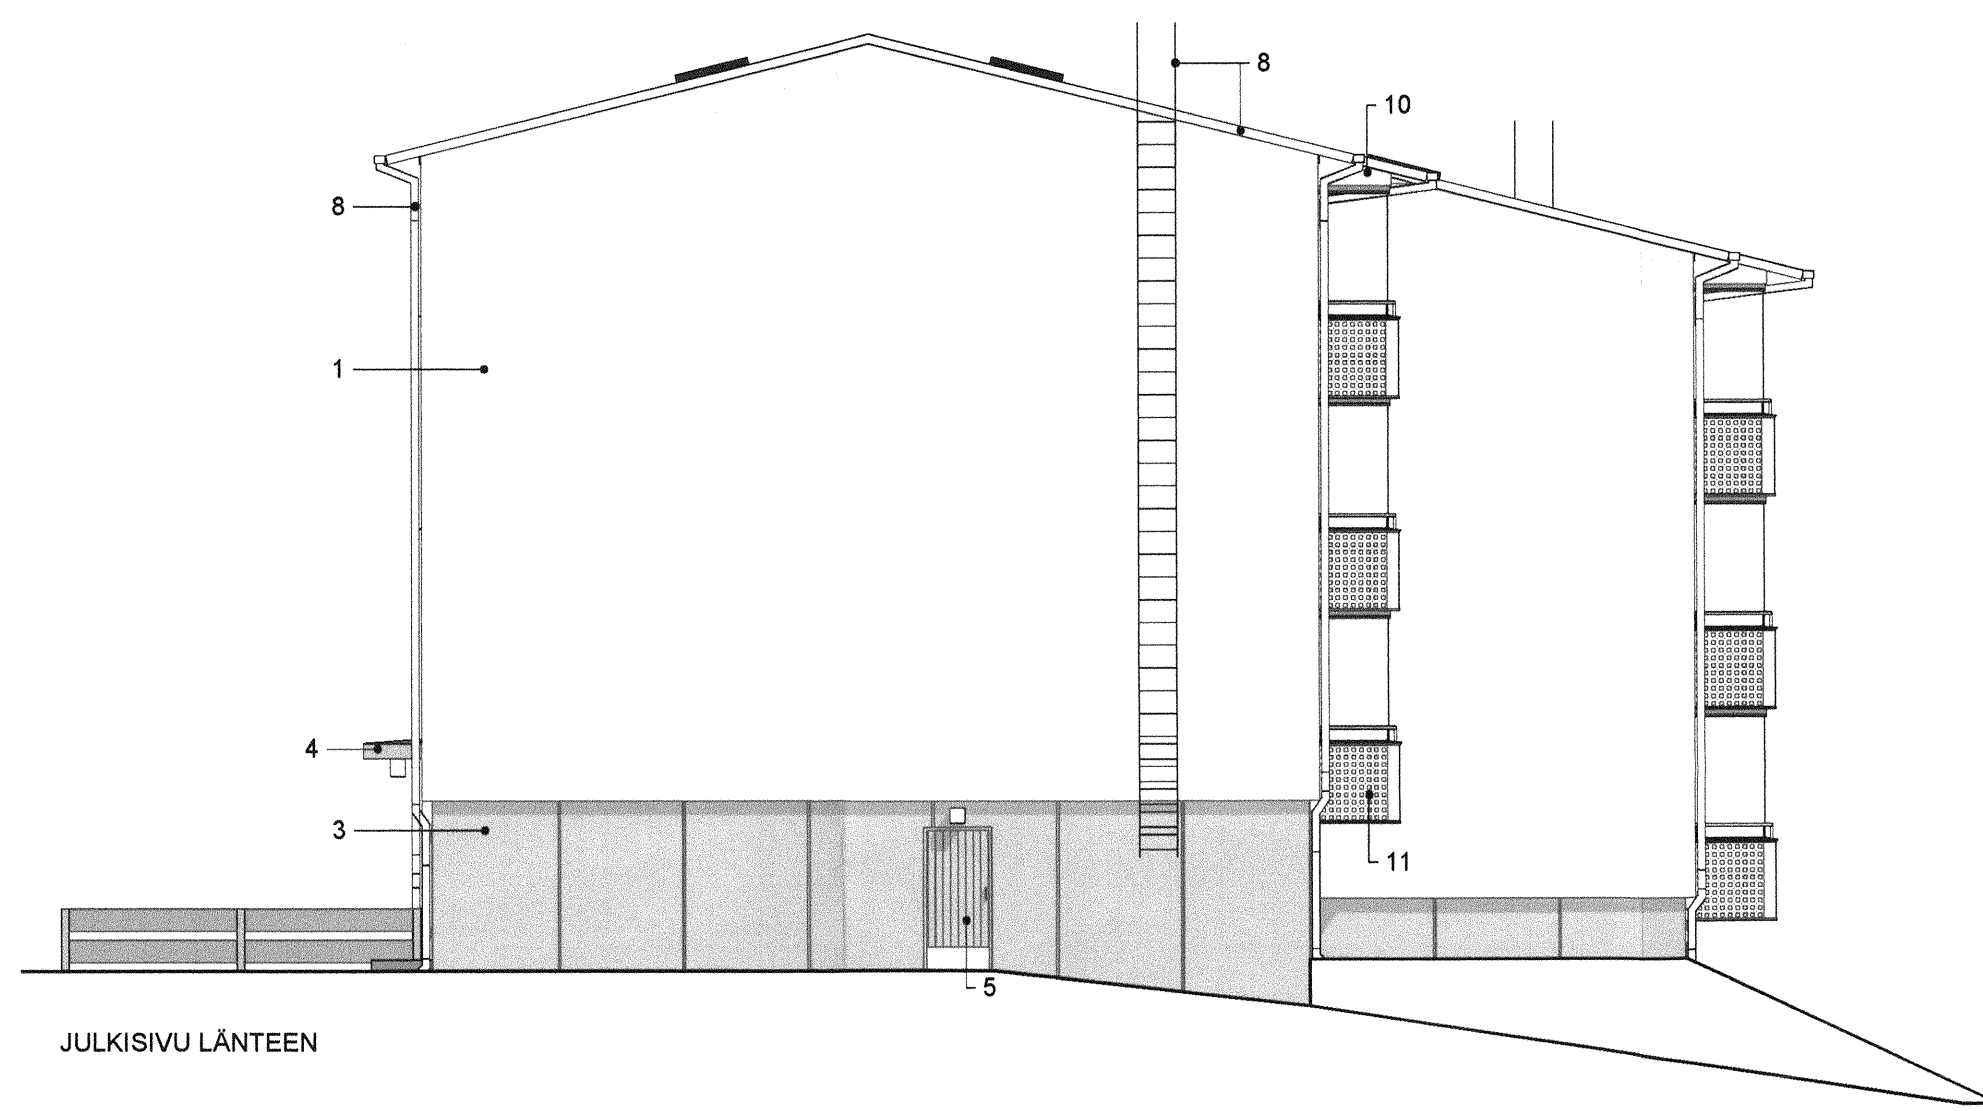

JULKISIVUMATERIAALIT JA -VÄRIT YLEENSÄ:

- |  |  |                                |
|--|--|--------------------------------|
| <p>1 Ulkoseinä asuinkerroksissa ja yläkoloissa, yleensä Kolmikerrosrappaus, taitettu valkoinen Tikkurila Facade 5000</p> <p>2 Ulkoseinä asuinkerroksissa, ikkunavälit Kolmikerrosrappaus, keltainen Tikkurila Facade 4802</p> <p>3 Kellarin ulkoseinät Maalattu betoni, ruskehtava harmaa Tikkurila Facade 4970</p> <p>4 Sisäntulokatot Maalattu teräs, vihreä RAL 6017</p> <p>5 Kellarin ulkoseiniin liittyvät puuovet (usia) Maalattu puu, ruskehtava harmaa Tikkurila Puutalot 570X</p> <p>6 Vesikate Bitumikermikate, musta</p> <p>7 Kattoturvalaitteet, luukut Maalattu teräs, musta RAL 9011</p> <p>8 Syöksytörvet, vesikourut Muovipinnoitettu pelti, valkoinen RR20</p> <p>9 Kellarikerroksen uudet ikkunat Polttomaalattu alumiini, valkoinen Valmistajan vakio</p> | <p>10 Parveke, etukaiteen julkisivulevy Formica Exterior -julkisivulevy Taitettu valkoinen, NCS S 0500-N</p> <p>11 Parveke, sivukaiteen lasi Hiekkapuhallettu kuviolasi (piir. mukaan) Kirkas / valkoinen</p> <p>12 Käsiöjohde, käsiöjohteen kannakkeet ja kaidelevyn väreunan profiili Polttomaalattu alumiini, vihreä RAL 6017</p> <p>13 Vedenpoistoputki parvekkeiden kohdalla Polttomaalattu alumiini, vihreä RAL 6017</p> <p>14 Vedenpoistoputki parvekkeiden alapuolella Polttomaalattu alumiini, harmaa RAL 7044</p> <p>15 Parvekeläsitus Yksinkertainen, profiiliton, kokonaan sivulle taittuva Kirkas / valkoinen</p> <p>16 Parvekkeiden muut profiilit ja listoitukset Polttomaalattu alumiini, taitettu valkoinen RAL 9016</p> <p>17 Vesikatteeseen liittyvät pelitykset Muovipinnoitettu pelti, musta RR33</p> <p>18 Sisäänkäyntiovet, maalattu teräs / lasi (usia) Polttomaalattu alumiini / lasi RAL 6017</p> <p>19 Ikkunoiden vesipellit Muovipinnoitettu pelti Värisävy tarkennetaan</p> | <p>VÄRISÄVYT TARKENNETAANI</p> |
|--|--|--------------------------------|




11202071

11-848

Tunnus	Sella	Kortti/Tila	Tonit	Viranomaisten merkintöiden vasten	Muutand	Päiväys
323	Peltolampi	5957	5			11-848
Rakennuksen numero	Rakennuksen tunnus					
Rakennusohje	Piirustaja	Juoks.n:o				
MUUTOS	PÄÄPIIRUSTUS					
Rakennuskohteen nimi ja osoite	Piirustuksen esitys	Mittakaavat				
As Oy Peltolamminkärki	Talo 1, Väritetyt Julkisivut	1:100, 1:1				
Pahkinmäenkatu 2, 33840 Tampere						
Suunnittelija		työnumero	piirustuksen numero	revisio		
Pyykkimäntti 3 33200 TAMPERE		ARK	1105 T105			
Puh: 010 2190 810 office@arkion.fi www.arkion.fi		Pilt. Suunnittelijan nimi, tutkinto ja allekirjoitus Pija Baekmann R. BA. (AMK), ARK/79		Päiväys 1.5.2011		
ARKION OY		P. BA. (AMK), ARK/79				



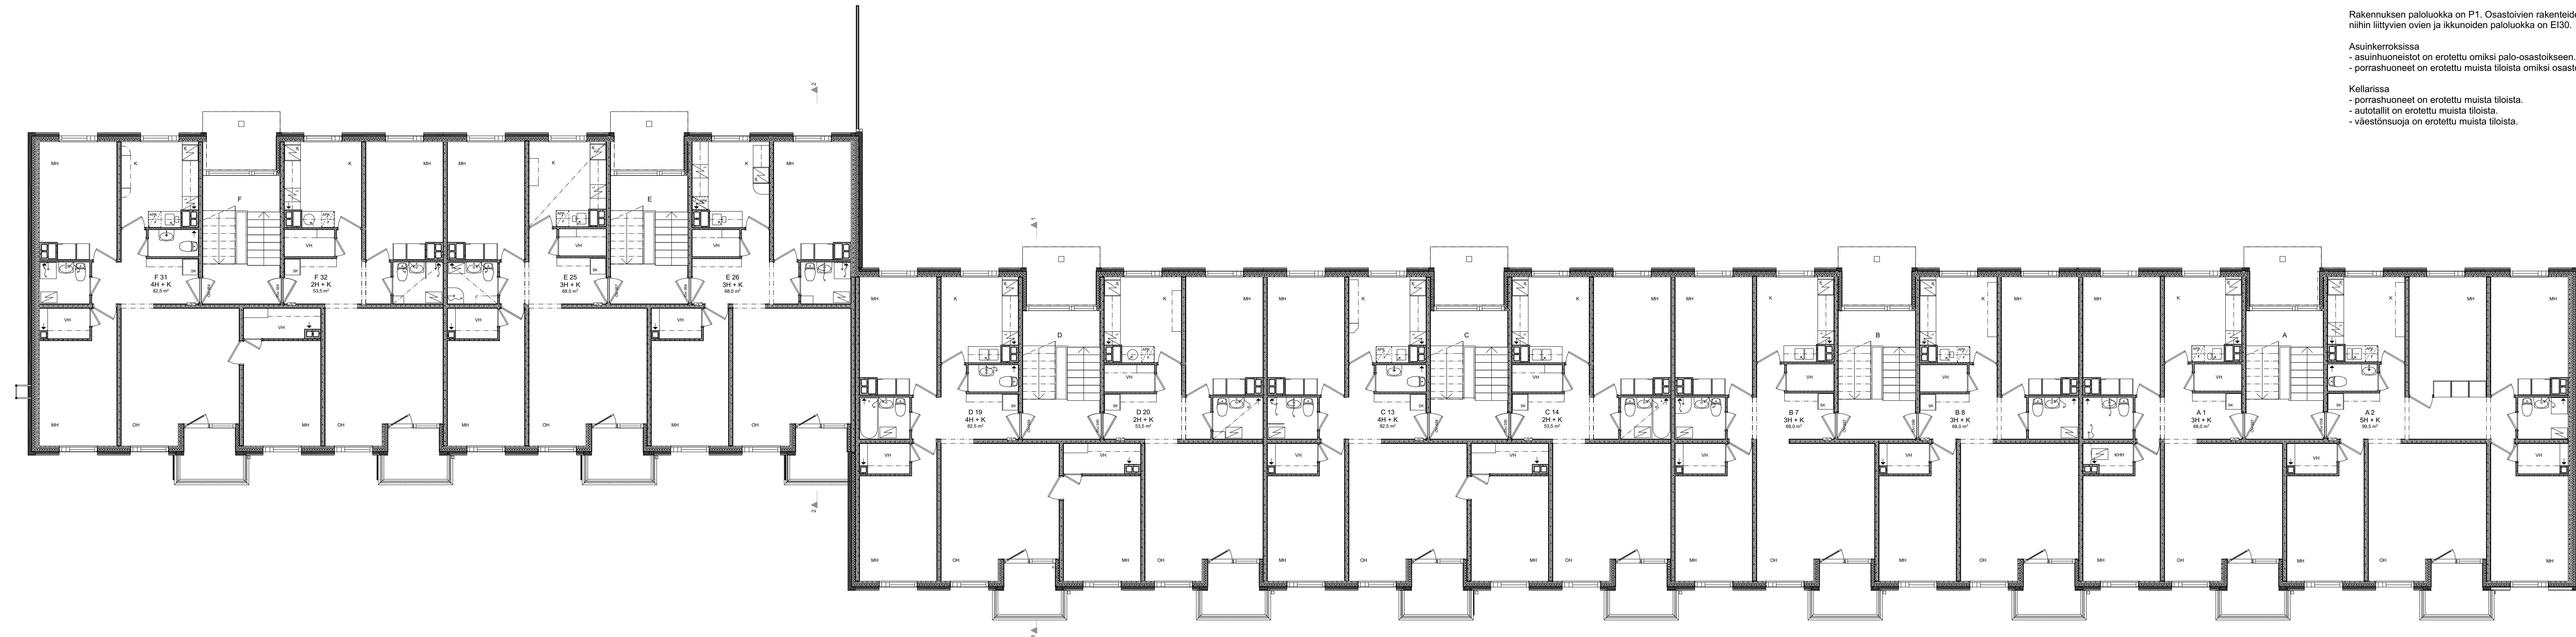

Palo-osastoinnin periaate alkuperäisissä suunnitelmissa:

Rakennuksen paloluokka on P1. Osastoivien rakenteiden luokka niihin liittyvien ovien ja ikkunoiden paloluokka on EI30.

Asuinkerroksissa  
 - asuinhuoneistot on erotettu omiksi palo-osastoikseen.  
 - porrashuoneet on erotettu muista tiloista omiksi osastoikseen.

Kellarissa  
 - porrashuoneet on erotettu muista tiloista.  
 - autotallit on erotettu muista tiloista.  
 - väestönsuoja on erotettu muista tiloista.

Mallinnus on tehty alkuperäisten mitoitettujen piirustusten pohjalta käyttäen hyväksi aiempaa julkisivu- ja parvekesaneerauksen yhteydessä tehtyä tietokonemallia. Kiinteistökerroksen perusteella on tarkennettu huonetilamuutokset sekä keittiöiden ja kylpyhuoneiden kalustejärjestys sekä kiinteistön yhteistilat.

Korkeusjärjestelmä N2000.


Tunnus	Selite	Muuttanut	Päiväys
Kaupungintila	Kiirtel/Tila	Tiitti	Virantaimaisten merkintöjä varten
323	5957	5	
Rakennuksen numeri			Rakennuksen tunnus
Rakennustilinpide	PUTKISTOSANEERAUS	Piirustaja	Jutiks.n:ti
Rakennuskäsitteen nimi ja tselite	AS OY PELTOLAMMINKÄRKI	Piirustuksen sisältö	Mittakaavat
		TALO 1 1. KERROS	1:100

PÄHKINÄMÄENKATU 2 - 4, 33840 TAMPERE


 Pyyntikintori 3  
 33230 TAMPERE  
 puh: 010 2190 810  
 office@arkion.fi  
 www.arkion.fi

Suunnitteluala  
**ARK 1739 S103**  
 Piir. Suunnittelijan nimi, tutkintti ja allekirjitus Päiväys  
 Piir. Suunnittelijan nimi, tutkintti ja allekirjitus Päiväys  
 EBa Ri, RA (AMK), ARK/797 *Ri* 12.10.2017



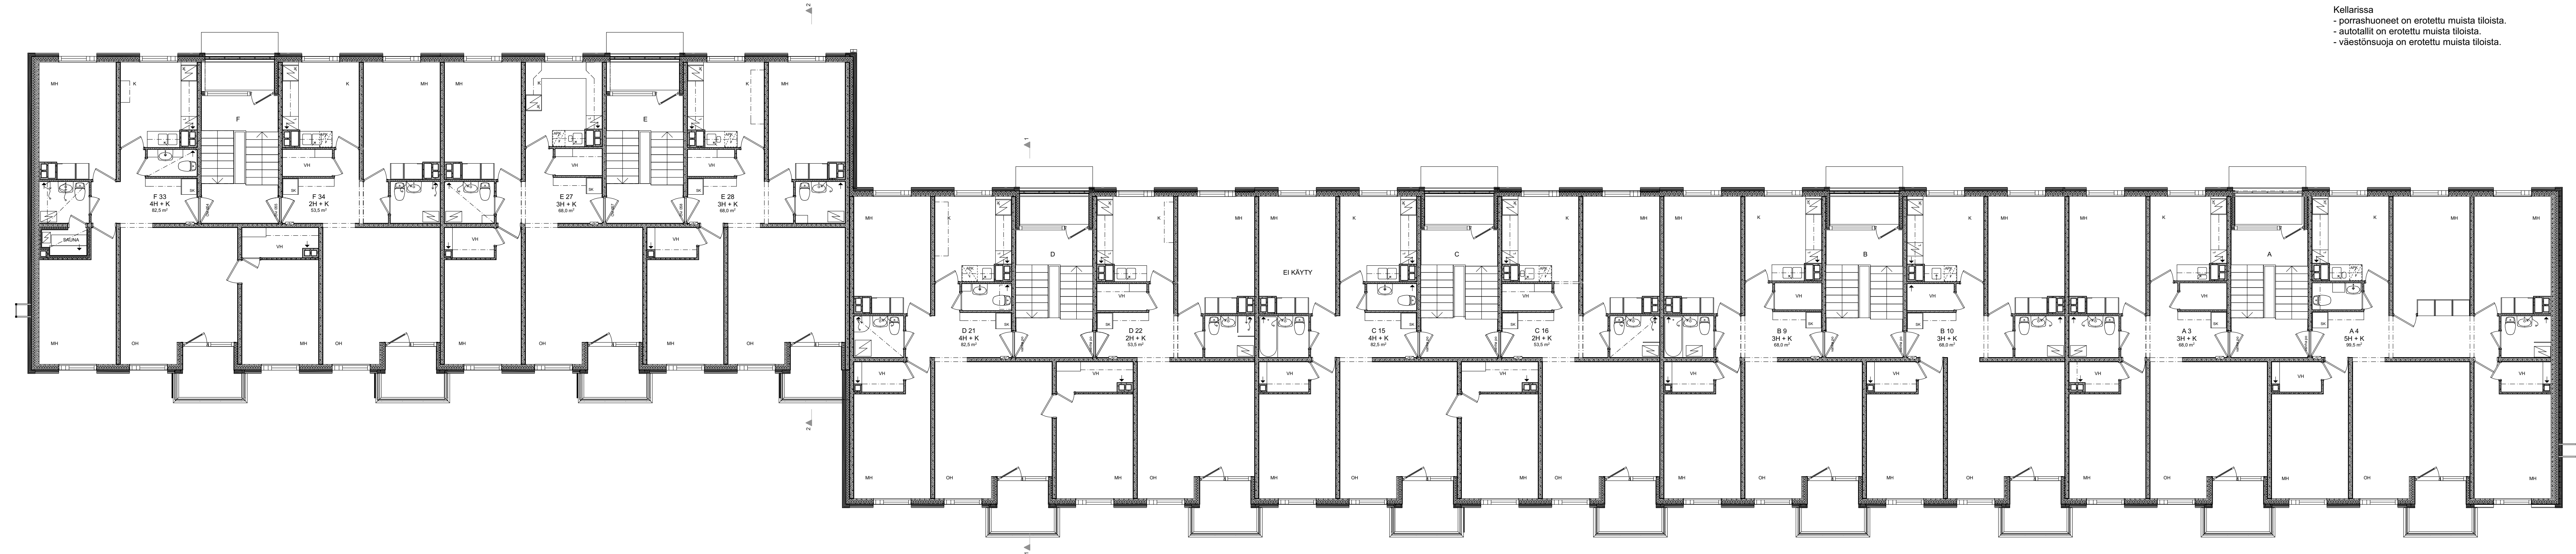

Palo-osastoinnin periaate alkuperäisissä suunnitelmissa:  
 Rakennuksen paloluokka on P1. Osastoivien rakenteiden luokka niihin liittyvien ovien ja ikkunoiden paloluokka on EI30.  
 Asuinkerroksissa  
 - asuinhuoneistot on erotettu omiksi palo-osastoikseen.  
 - porrashuoneet on erotettu muista tiloista omiksi osastoikseen.  
 Kellarissa  
 - porrashuoneet on erotettu muista tiloista.  
 - autotallit on erotettu muista tiloista.  
 - väestönsuoja on erotettu muista tiloista.


Mallinnus on tehty alkuperäisten mitoitettujen piirustusten pohjalta käyttäen hyväksi aiempaa julkisivu- ja parvekesaneerauksen yhteydessä tehtyä tietokonemallia. Kiinteistökierroksen perusteella on tarkennettu huonetilamuutokset sekä keittiöiden ja kylpyhuoneiden kalustejärjestys sekä kiinteistön yhteistilat.  
 Korkeusjärjestelmä N2000.

Tunnus	Selite	Muuttanut	Päiväys
Kaupungintila	Kiirtel/Tila	Tiitti	Virantilaisten merkintöjä varten
323	5957	5	
Rakennuksen numero			Rakennuksen tunnus
Rakennustilinpide			Piirustaja
PUTKISTOSANEERAUS			SELVITYS
Rakennuskäsitteen nimi ja tselite			Piirustuksen sisältö
AS OY PELTOLAMMINKÄRKI			TALO 1 2. KERROS
			Mittakaavat
			1:100

PÄHKINÄMÄENKATU 2 - 4, 33840 TAMPERE

	Pyyntikintori 3 33230 TAMPERE puh: 010 2190 810 office@arkion.fi www.arkion.fi	Suunnitteluala <b>ARK 1739</b> Piir. Suunnittelijan nimi, tutkintti ja allekirjitus Piir. Pija Badermann Ri, RA (AMK), ARK/797	Suunnitelunala <b>S104</b> Piirustuksen nimi, työnnumero ja allekirjitus Piirustuksen numero EBa	Päiväys 12.10.2017
--	--	--	--	-----------------------



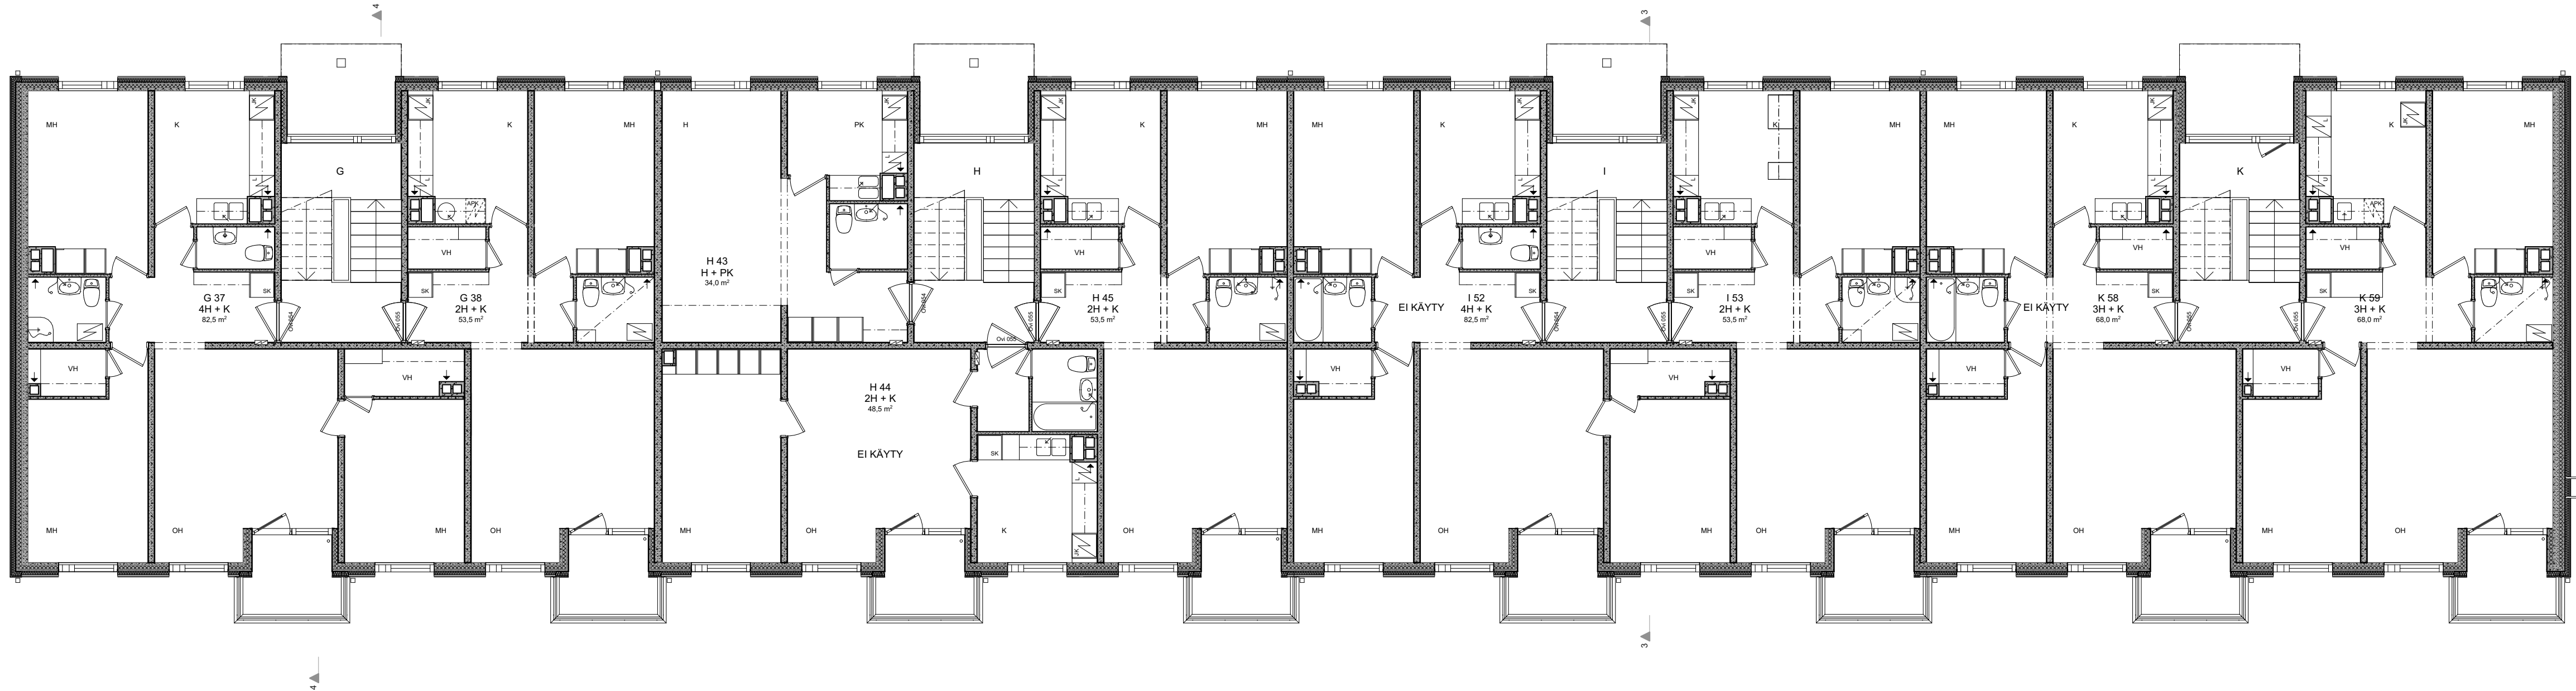

Palo-osastoinnin periaate alkuperäisissä suunnitelmissa:

Rakennuksen paloluokka on P1. Osastovien rakenteiden luokka niihin liittyvien ovien ja ikkunoiden paloluokka on EI30.

Asuinkerroksissa  
 - asuinhuoneistot on erotettu omiksi palo-osastoikseen.  
 - porrashuoneet on erotettu muista tiloista omiksi osastoikseen.

Kellarissa  
 - porrashuoneet on erotettu muista tiloista.  
 - autotallit on erotettu muista tiloista.  
 - väestönsuoja on erotettu muista tiloista.

Mallinnus on tehty alkuperäisten mitoitettujen piirustusten pohjalta käyttäen hyväksi aiempaa julkisivu- ja parvekesaneerauksen yhteydessä tehtyä tietokonemallia. Kiinteistökierroksen perusteella on tarkennettu huonetilamuutokset sekä keittiöiden ja kylpyhuoneiden kalustejärjestys sekä kiinteistön yhteistilat.

Korkeusjärjestelmä N2000.

Tunnus	Selle			Muuttanut	Päiväys
Kaupungintila	Kiirteli/Tila	Tiilitti	Virantaimaisten merkintöjä varten		
323	5957	5			
Rakennuksen numerit			Rakennuksen tunnus		

Rakennustilamenpide	Piirustuslaji	Jutiks.n:ti
PUTKISTOSANEERAUS	SELVITYS	
Rakennuskäsitteen nimi ja tislite	Piirustuksen sisältö	Mittakaavat
<b>AS OY PELTOLAMMINKÄRKI</b>	TALO 2 1. KERROS	1:100


PÄHKINÄMÄENKATU 2 - 4, 33840 TAMPERE



Pyynikintori 3  
 33230 TAMPERE  
 puh: 010 2190 810  
 office@arkion.fi  
 www.arkitin.fi

Suunnitteluala	työnumeri	piirustusnumeri	revisiit
<b>ARK</b>	<b>1739</b>	<b>S107</b>	
Piirt.	Suunnittelijan nimi, tutkintti ja allekirjittitus	Päiväys	
EBa	Piirjo Badermann RI, RA (AMK), ARK/797	12.10.2017	



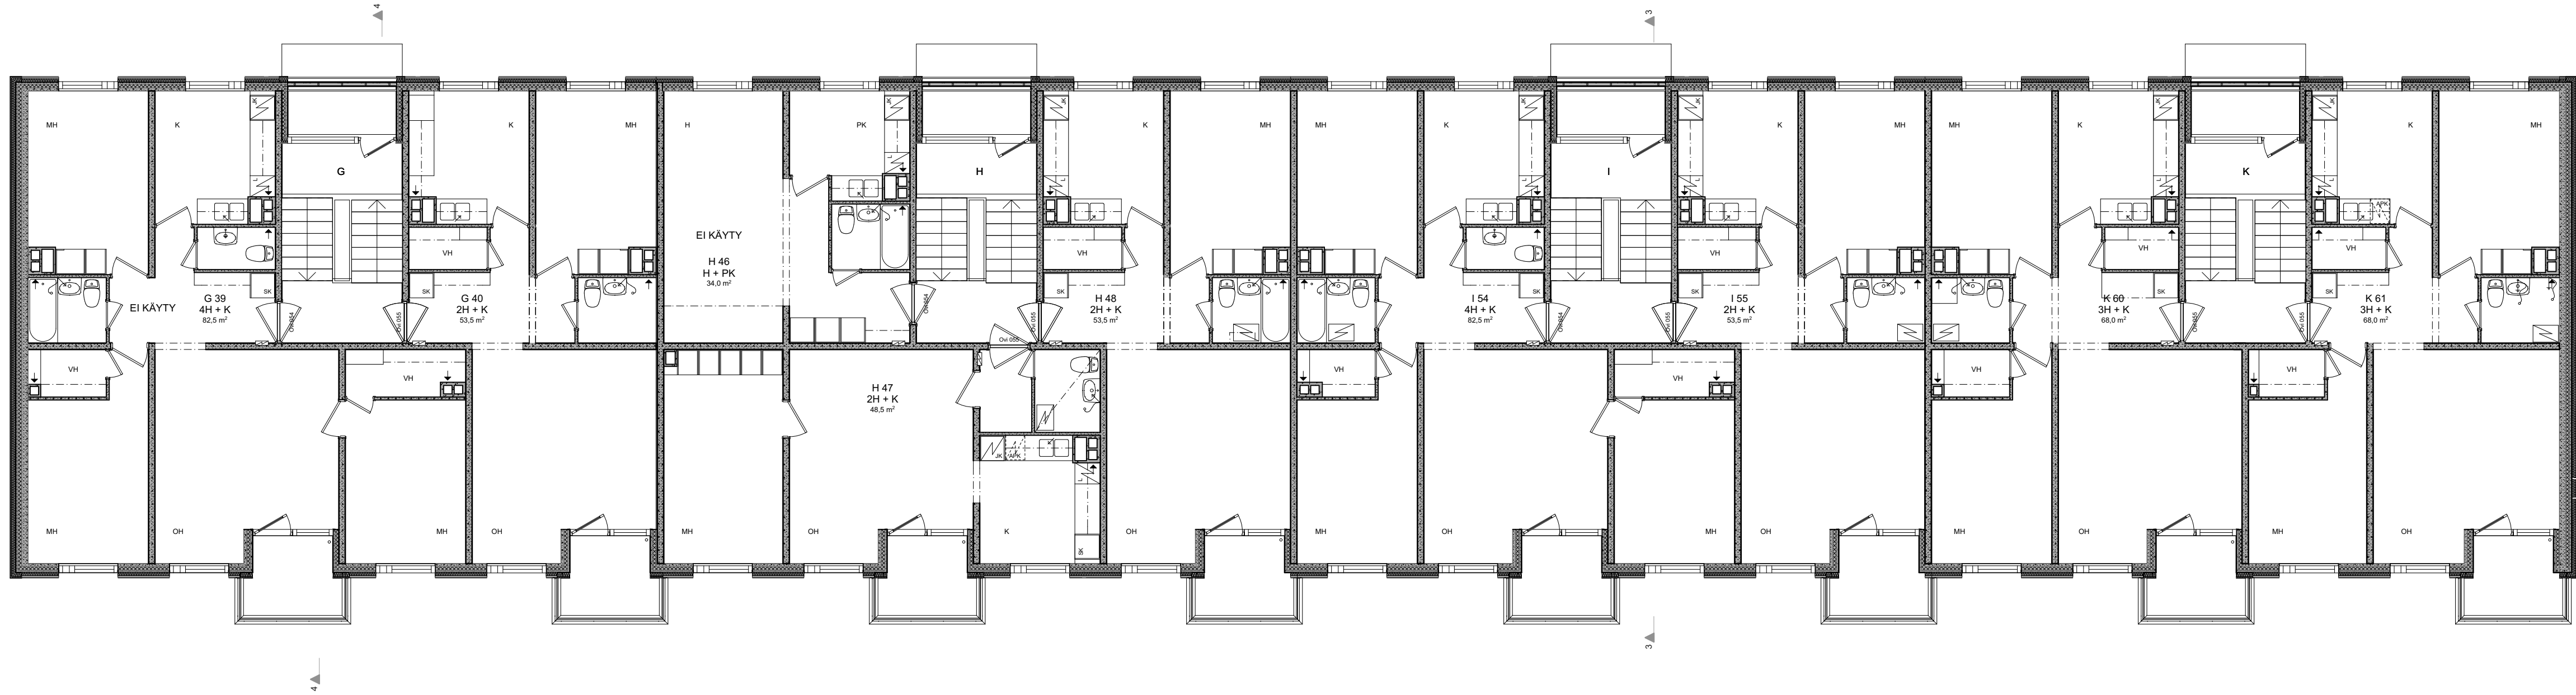

Palo-osastoinnin periaate alkuperäisissä suunnitelmissa:

Rakennuksen paloluokka on P1. Osastovien rakenteiden luokka niihin liittyvien ovien ja ikkunoiden paloluokka on EI30.

Asuinkerroksissa

- asuinhuoneistot on erotettu omiksi palo-osastoiksi.
- porrashuoneet on erotettu muista tiloista omiksi osastoiksi.

Kellarissa

- porrashuoneet on erotettu muista tiloista.
- autotallit on erotettu muista tiloista.
- väestönsuoja on erotettu muista tiloista.

Mallinnus on tehty alkuperäisten mitoitettujen piirustusten pohjalta käyttäen hyväksi aiempaa julkisivu- ja parvekesaneerauksen yhteydessä tehtyä tietokonemallia. Kiinteistökierroksen perusteella on tarkennettu huoneilamuutokset sekä keittiöiden ja kylpyhuoneiden kalustejärjestys sekä kiinteistön yhteistilat.

Korkeusjärjestelmä N2000.

Tunnus	Selle				Muuttanut	Päiväys
Kaupungintila	Kiirteli/Tila	Tilinti	Virantaimaisten merkintöjä varten			
323	5957	5				
Rakennuksen numerit			Rakennuksen tunnus			

Rakennustilamenpide	Piirustuslaji	Jutiks.n:ti
PUTKISTOSANEERAUS	SELVITYS	
Rakennuskäsitteen nimi ja tislite	Piirustuksen sisältö	Mittakaavat
<b>AS OY PELTOLAMMINKÄRKI</b>	TALO 2 2. KERROS	1:100


PÄHKINÄMÄENKATU 2 - 4, 33840 TAMPERE



Pyynikintori 3  
33230 TAMPERE  
puh: 010 2190 810  
office@arkion.fi  
www.arkitin.fi

Suunnitteluala	työnumeri	piirustusnumeri	revisiitit
	<b>ARK 1739</b>	<b>S108</b>	
Piirt.	Suunnittelijan nimi, tutkintti ja allekirjitus	Päiväys	
EBA	Piirjo Badermann RI, RA (AMK), ARK/797	12.10.2017	



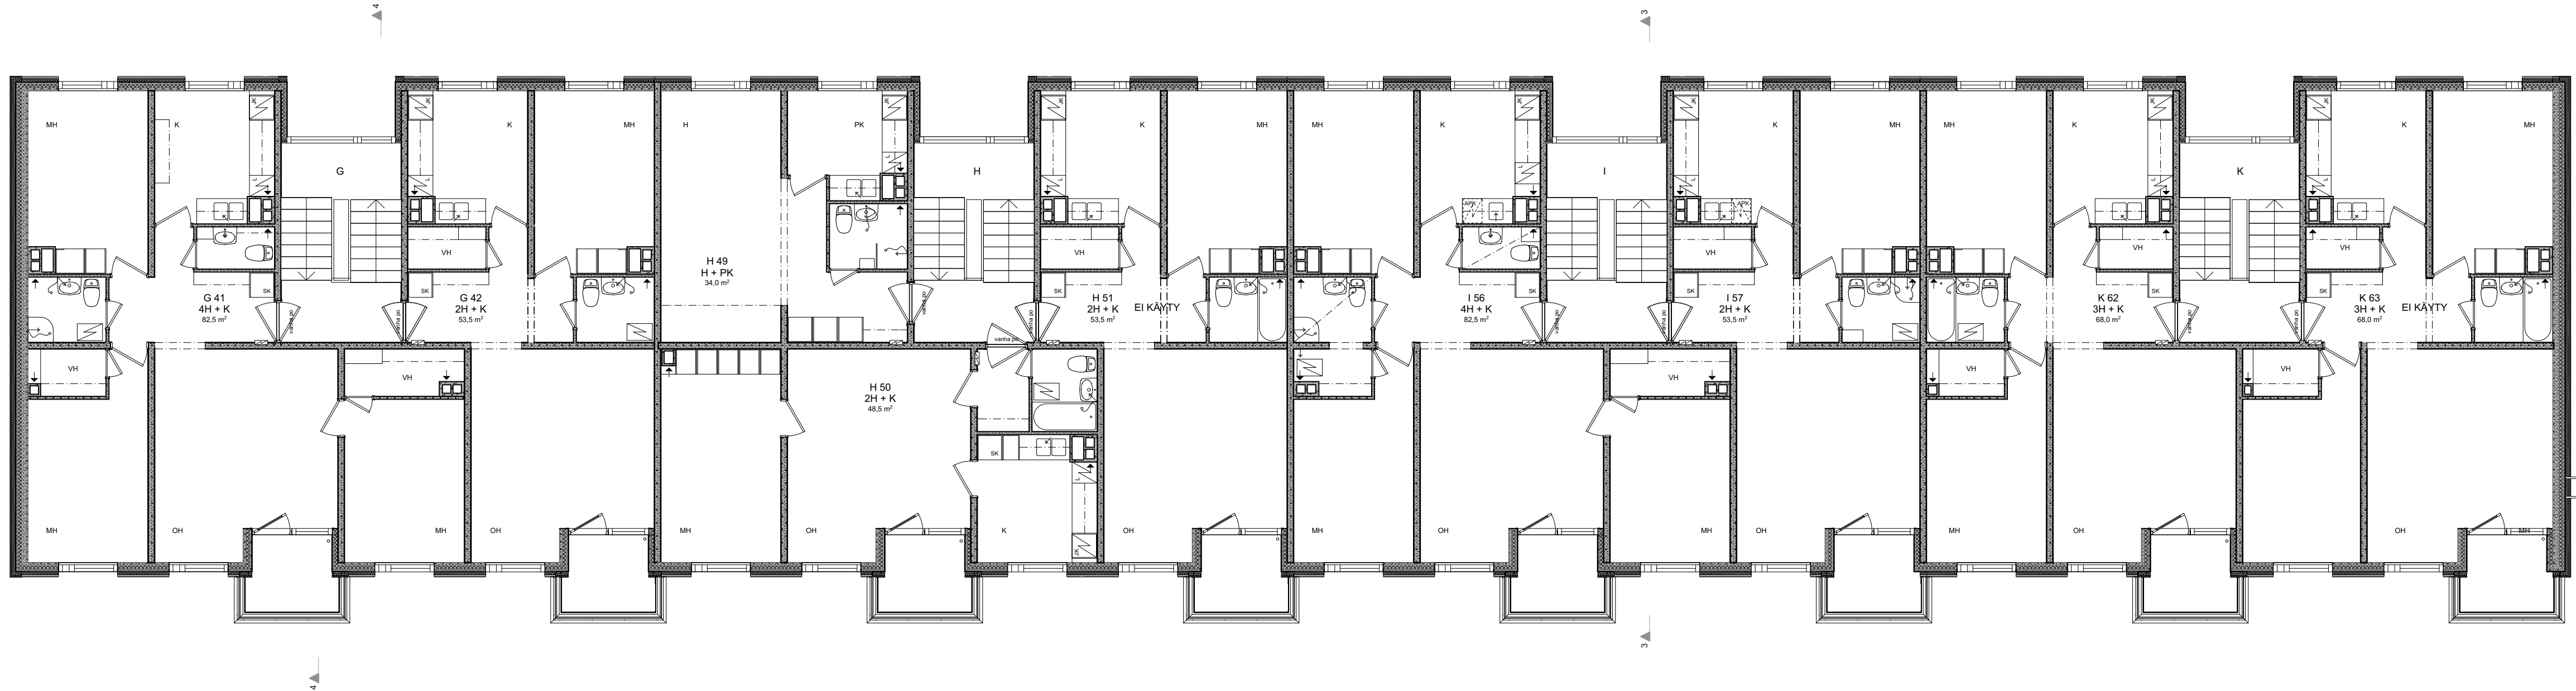

Palo-osastoinnin periaate alkuperäisissä suunnitelmissa:

Rakennuksen paloluokka on P1. Osastovien rakenteiden luokka niihin liittyvien ovien ja ikkunoiden paloluokka on EI30.

Asuinkerroksissa  
 - asuinhuoneistot on erotettu omiksi palo-osastoikseen.  
 - porrashuoneet on erotettu muista tiloista omiksi osastoikseen.

Kellarissa  
 - porrashuoneet on erotettu muista tiloista.  
 - autotallit on erotettu muista tiloista.  
 - väestönsuoja on erotettu muista tiloista.

Mallinnus on tehty alkuperäisten mitoitettujen piirustusten pohjalta käyttäen hyväksi aiempaa julkisivu- ja parvekesaneerauksen yhteydessä tehtyä tietokonemallia. Kiinteistökierroksen perusteella on tarkennettu huonetilamuutokset sekä keittiöiden ja kylpyhuoneiden kalustejärjestys sekä kiinteistöjen yhteistilat.

Korkeusjärjestelmä N2000.

Tunnus	Selle				Muuttanut	Päiväys
Kaupungintila	Kiirteli/Tila	Tilinti	Virantaimaisten merkintöjä varten			
323	5957	5				
Rakennuksen numerit			Rakennuksen tunnus			

Rakennustilamenpide	Piirustuslaji	Jutiks.n.ti
PUTKISTOSANEERAUS	SELVITYS	
Rakennuskäsitteen nimi ja tisiite	Piirustuksen sisältö	Mittakaavat
<b>AS OY PELTOLAMMINKÄRKI</b>	TALO 2 3. KERROS	1:100

PÄHKINÄMÄENKATU 2 - 4, 33840 TAMPERE			
Suunnitteluala	työnumeri	piirustusnumeri	revisiitit
Pyynikintori 3 33230 TAMPERE	<b>ARK 1739 S109</b>		
Piirt.	Suunnittelijan nimi, tutkintti ja allekirjitus	Päiväys	
EBa	Piirjo Badermann RI, RA (AMK), ARK/797	12.10.2017	

