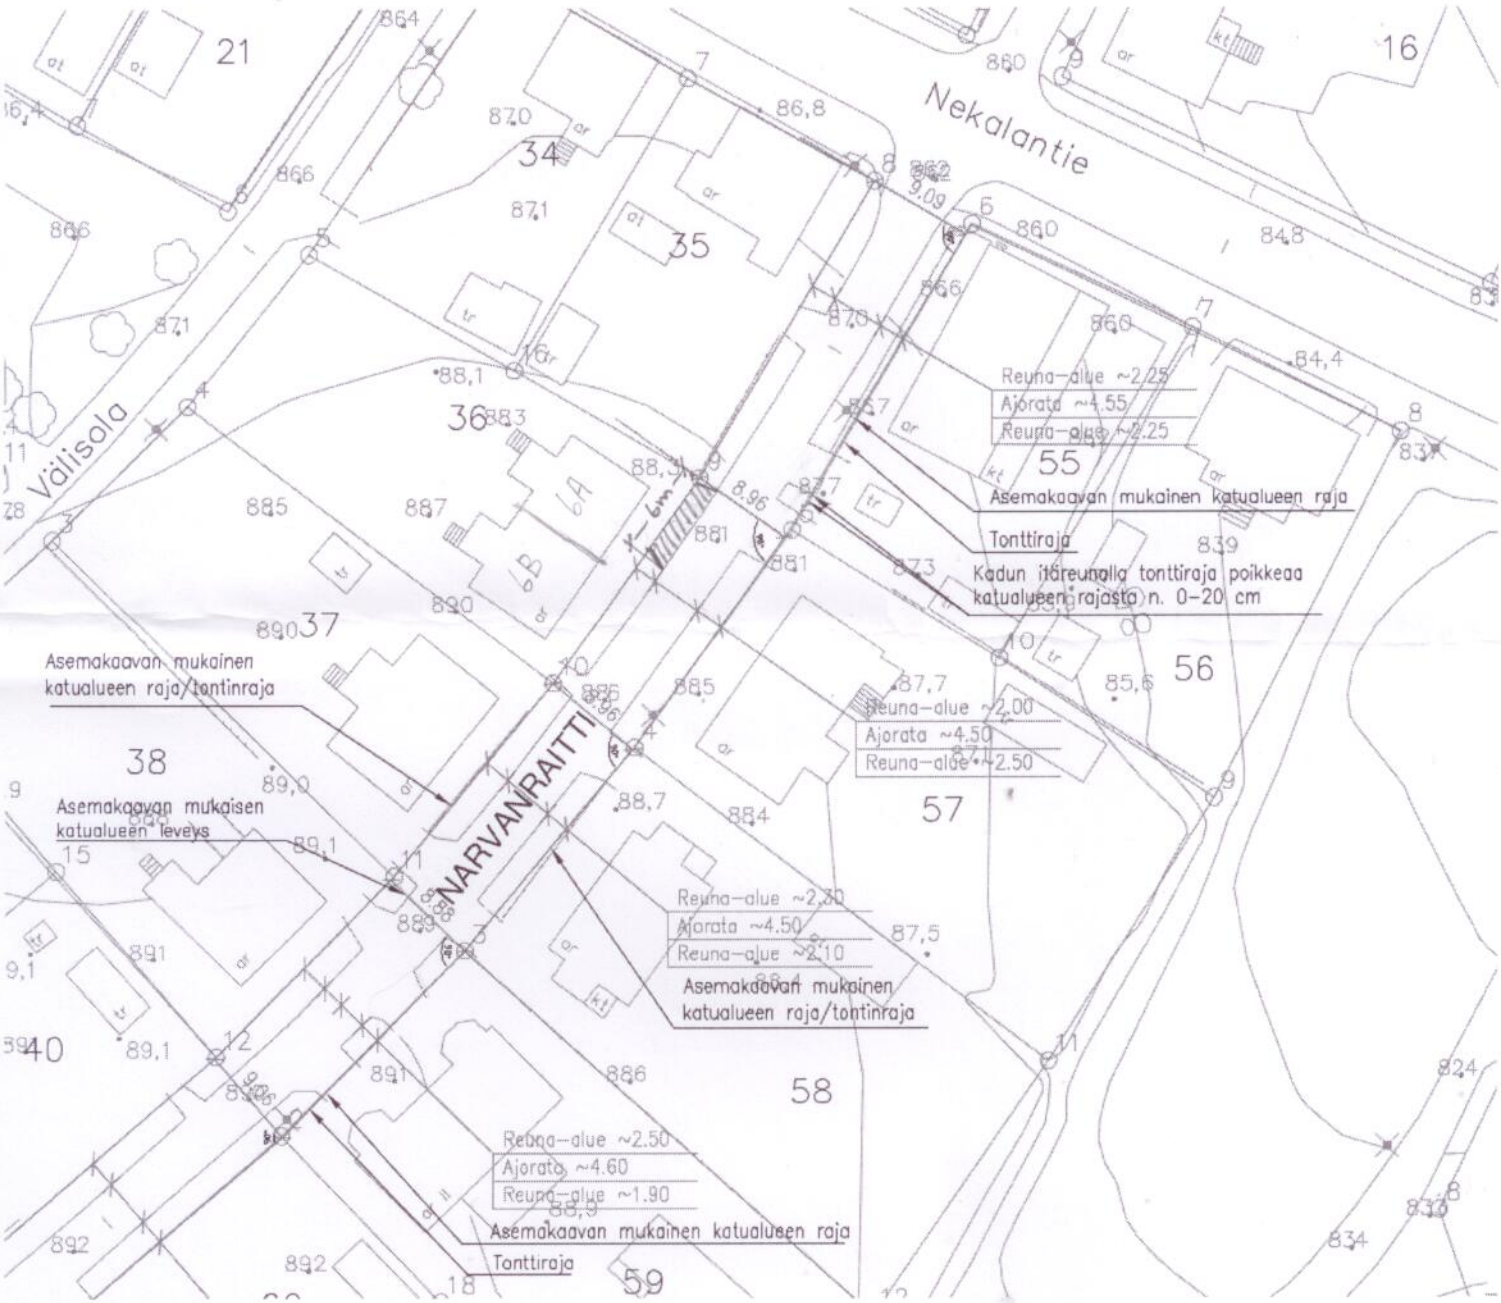
Nekalantie
Välisola
NARVANRAITTI
Reuna-alue ~2.25
Ajorata ~4.55
Reuna-alue ~2.25
Asemakaavan mukainen katualueen raja
Tonttiraja
Kadun itäreunalla tonttiraja poikkeaa katualueen rajasta n. 0-20 cm
Asemakaavan mukainen katualueen raja/tontinraja
Asemakaavan mukaisen katualueen leveys
Reuna-alue ~2.00
Ajorata ~4.50
Reuna-alue ~2.50
Reuna-alue ~2.30
Ajorata ~4.50
Reuna-alue ~2.10
Asemakaavan mukainen katualueen raja/tontinraja
Reuna-alue ~2.50
Ajorata ~4.60
Reuna-alue ~1.90
Asemakaavan mukainen katualueen raja
Tonttiraja