
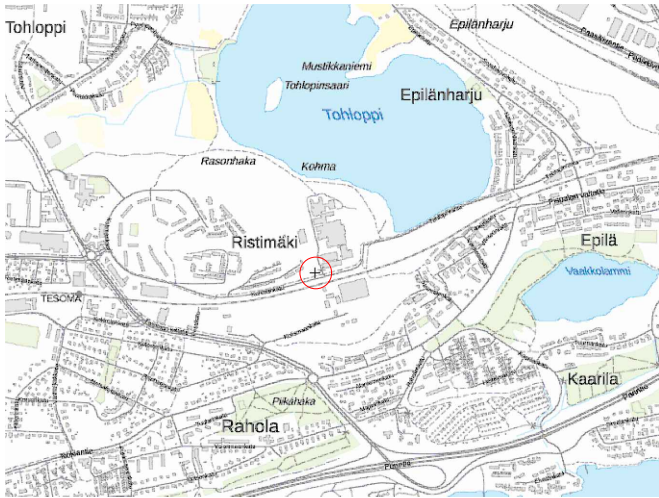


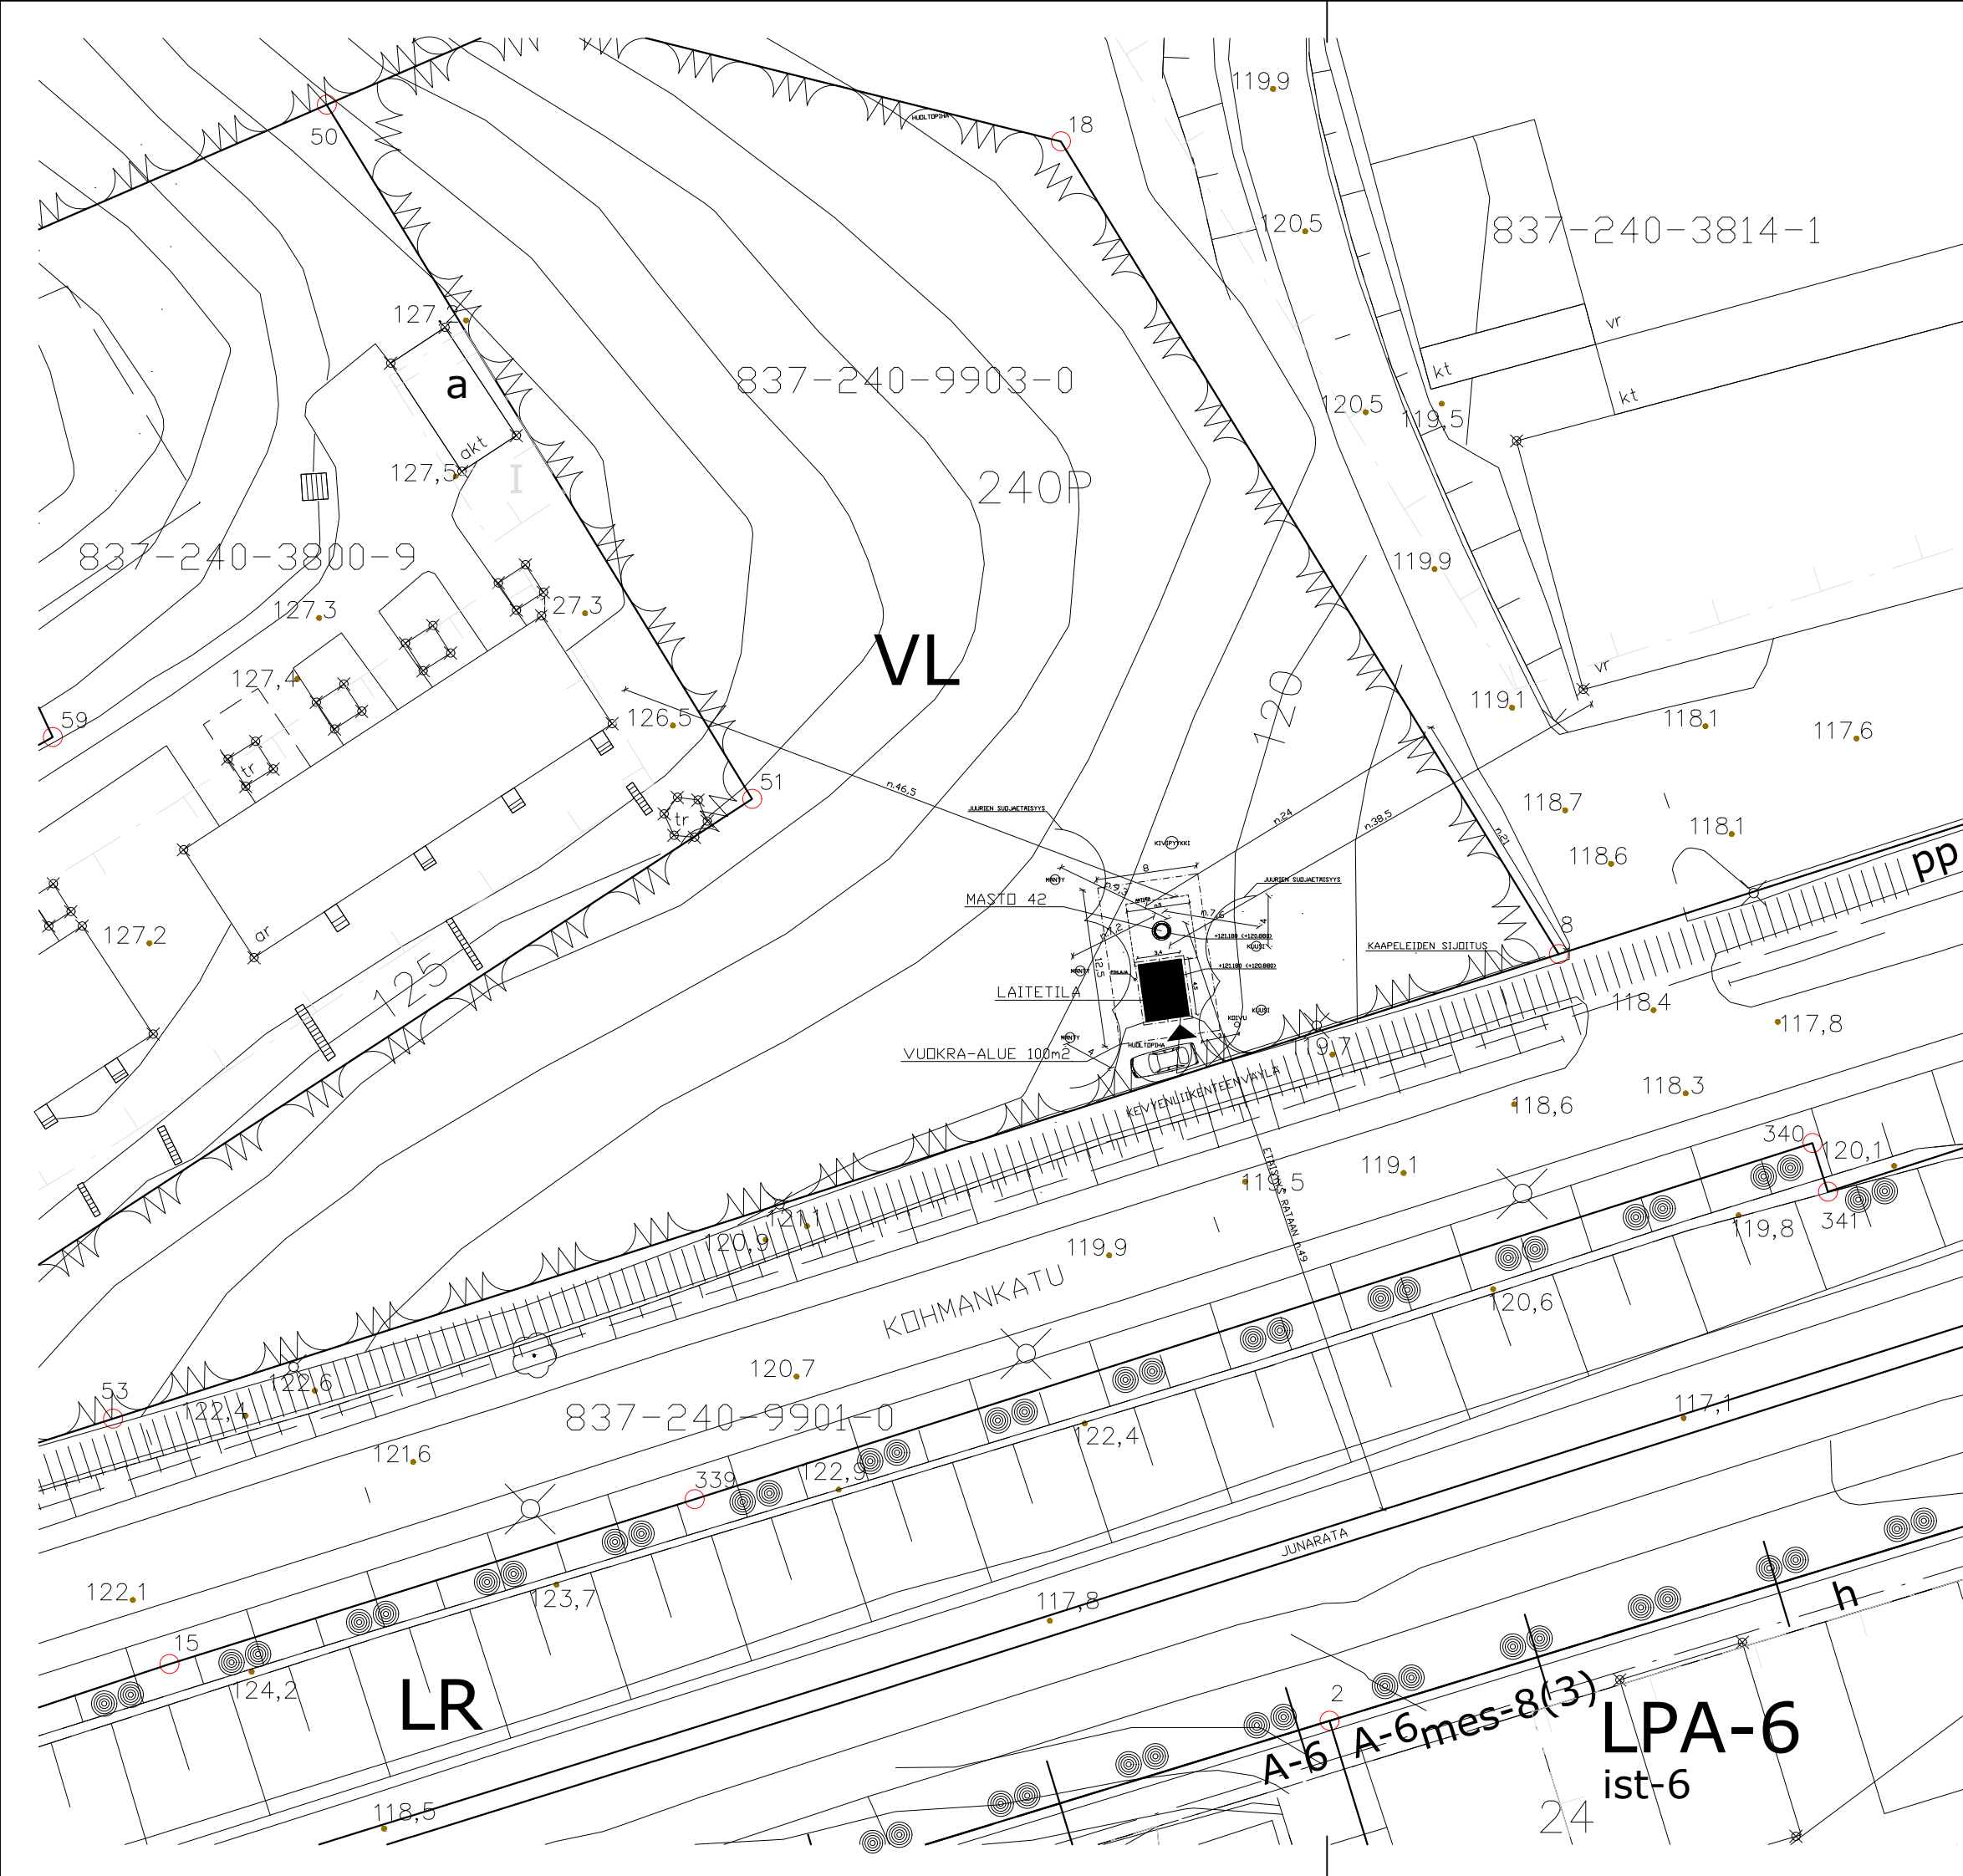

KIINTEISTÄLLE 837-240-9903-0 RAKENNETAAN 42 METRIÄ KORKEA TIETOLIIKENNEMASTO JA n.15m2 LAITETILARAKENNUS.

MASTOPAIKAN HUOLTOPIHA TEHDÄÄN KEVYENLIIKENTEENVÄYLÄN KAUTTA.

KOHTEN RAKENTAMISESSA HUOMIOIDAAN RAKENTAMISLAIN MUKAISET VAATIMUKSET.

PIIRROKSESSA MERKITTY PIHLAJA KAADETAAN JA ALUEELLA JO OLEVA KAAATUNUT PUUSTO SIIRRETAÄN TARPEEN MUKAAN KARSITTUNA RAKENTAMISALUEEN POHJOISPUOLELLE SITEN, ETTÄ KASVILLISUUTTA EIKÄ POHJOISESSA OLEVAA KIVISTA RAJAPYKKIA VAHINGOITETA.

ALUEEN ITÄPUOLELLA OLEVA POLKU SÄILYTETÄÄN VAPAANA JA TURVALLISENA. YMPÄRILLÄ OLEVA MUU PUUSTO SUOJATAAN JUURISTOINEEN RAKENTAMISVAIHEESSA.

RAKENTAMISEN AIKAINEN KAIVUUTYÖ, MYÖS KAAPELIEN KAIVUU SUORITETAAN ALUEEN PUUSTON JUURISTO HUOMIOON OTTAEN EIKÄ VAHINGOITETA JUURISTOA. MASTOPAIKALLE TUOTAVAT KAAPELIT SIJOITETAAN KEVYENLIIKENTEEN VÄYLÄN REUNAAN SEKÄ LAITETILAN KESKILINJALLE.

RAKENTAMISTYÖT TEHDÄÄN ALUEEN PUUSTON OKSISTOA VAHINGOITTAMATTA.


MASTO VARUSTETAAN NOUSUESTEELLÄ.

TUKIASEMAPIKKA VARUSTETAAN ASIANMUKAISIN VARDITUSKYLTEIN.


KUVASSA ESITETYT MITAT OVAT METREJÄ.
KORKEUSJÄRJESTELMÄ N2000
MASTON ALUSTAVAT KOORDINAATIT:
TM35FIN N: 6823578,717 E: 321638,236
WGS84 LAT: 61 30 16,472
LON: 23 38 52,506

TUNN. LUKUM. MUUTOS				NIMM.	PVM.
Kaupunki	K.osa/Kylä	Kortteli/Tila	Tontti/Rn:o	Viranomaisen arkistointimerkintöjä varten	
837	240	9903	0		
Rakennustoimenpide				Piirustustyyppi	Juoks.n:o
UUDISRAKENNUS				PÄÄPIIRUSTUS	1
Rakennuskohteen nimi ja osoite				Piirustuksen sisältö	Mittakaavat
TIETOLIIKENNE MASTO JA TELELAITETILA "KOHMANPYLVÄS" KOHMANKATU, 33310 TAMPERE				ASEMAPIIROS	1:500
Rakennuttaja					
TELIA TOWERS FINLAND OY PASILAN ASEMA-AUKIO 1, 00520 HELSINKI					
Pääsuunnittelija				Suunnitteluala, työn numero ja piirustuksen numero	Muutos
DESPRO ENGINEERING OY JARMO TANNI, RI (AMK)				ARK	
Suunnittelija				Päiväys	
DESPRO ENGINEERING OY SANTERI JOKELA, RI (AMK)				24.09.2025	


ETELÄÄN

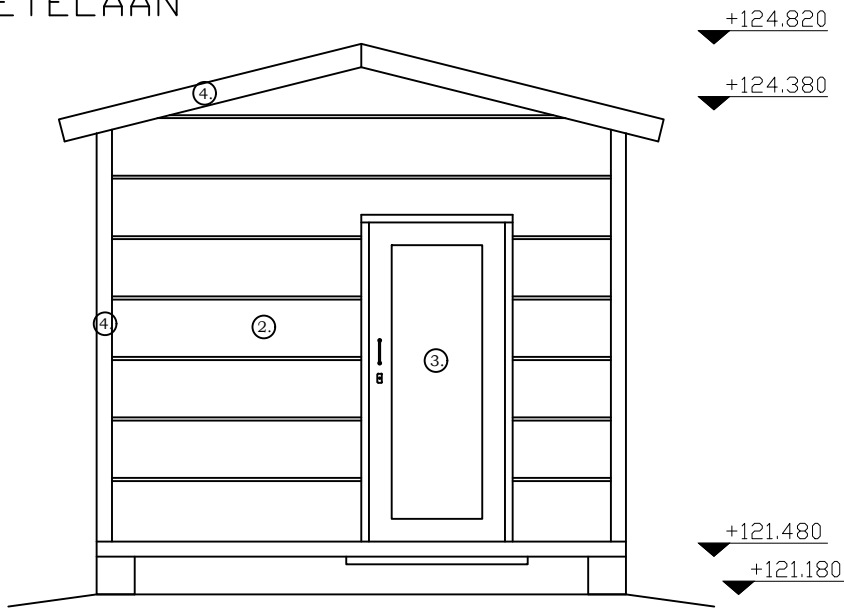


PÖHJOISEEN

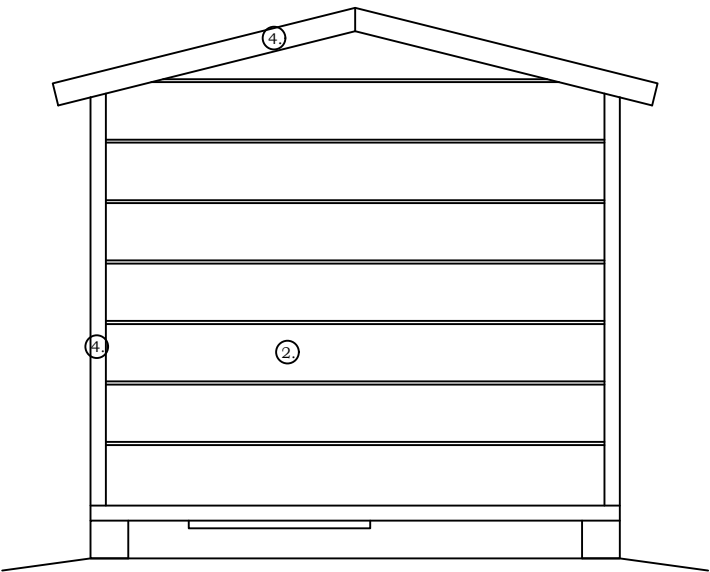

LÄNTEEN

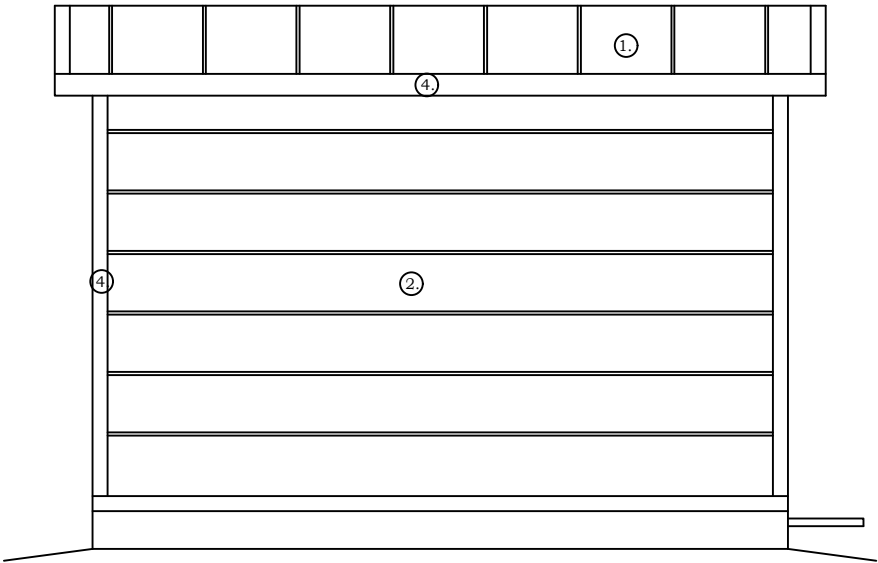

ITÄÄN

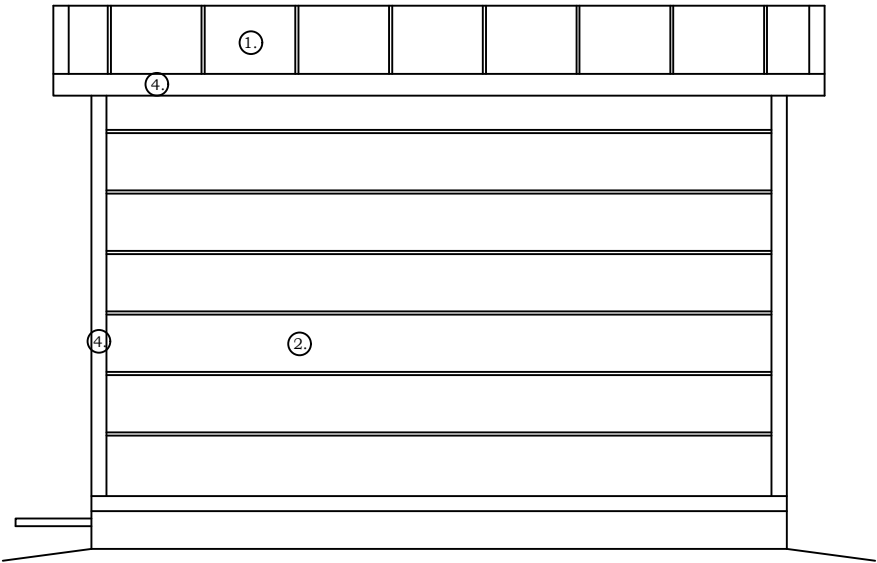

1. KATTOPELTI
2. SEINÄPELTI
3. TERÄSOVI
4. PELTILISTAT

- VÄRI RR23 Tumman harmaa
VÄRI RR23 Tumman harmaa
VÄRI RR23 Tumman harmaa
VÄRI RR23 Tumman harmaa

KORKEUSJÄRJESTELMÄ N2000.
LOPULLISET KORKEUDET
TARKISTETAAN TYÖMAALLA.

TUNN. LUKUM. MUUTOS				NIMIM. PVM.	
Kaupunki	K.osa/Kylä	Kortteli/Tila	Tontti/Rn:o	Viranomaisen arkistointimerkintöjä varten	
837	240	9903	0		
Rakennuskohteen nimi ja osoite				Piirustuslaji	Juoks.n:o
UUDISRAKENNUS				PÄÄPIIRUSTUS	5
Rakennuskohteen nimi ja osoite				Piirustuksen sisältö	Mittakaavat
TIIETOLIIKENNE MASTO JA TELELAITETILA "KOHMANPYLVÄS" KOHMANKATU, 33310 TAMPERE				JULKISIVUT	1:50
Rakennuttaja					
TELIA TOWERS FINLAND OY PASILAN ASEMA-AUKIO 1, 00520 HELSINKI				Telia Towers	
Pääsuunnittelija				Suunnittelualue, työn numero ja piirustuksen numero	Muutos
DESPRO ENGINEERING OY JARMO TANNI, RI (AMK)				ARK	
Suunnittelija				Päiväys	
DESPRO ENGINEERING OY SANTERI JOKELA, RI (AMK)				24.09.2025	

MASTOTOIMITTAJAN MALLISTA
RIIPPUEN MASTON LEVEYS
VAIHELEE JONKIN VERRAN.
MASTON JUURELLA MASTON
LEVEYS VOI OLLA NOIN 1,2
METRIÄ. MASTON LEVEYS
HUIPULLA ON NOIN 600mm-800mm
VÄLILLÄ.

MASTOSSA ON KIIPEILYTIKAS JA
MASTO VARUSTETAAN
KIIPEILYESTEELLÄ.

LAITETILAN JA MASTON
VÄLISET KAAPELIT PITÄÄ
MENNÄ MAAN ALLA.

MASTOTOIMITTAJAN
RAKENNESUUNNITTELIJA
MITOITTA JA SUUNNITTELEE
MASTON RAKENTEEN TARKEMMIN
RAKENNEPIIRUSTUKSESSAAN.


TASSÄ
JULKISIVUPIIRUSTUKSESSA ON
KÄYTETTY MASTOTOIMITTAJAN
YLEISPIIRUSTUSTA MALLINA
VAPAASTISEISOVASTA
PUTKIMASTOSTA, JOSSA
HALKAISIJA JUURELLA ON NOIN
800mm JA HUIPULLA NOIN 600mm.

MASTON VÄRITYS:

PUTKIOSA TUMMAN HARMAA RR23,

RISTIKKO-OSA SINKITTY
VAALEAN HARMAA.

TELELAITETILAN VÄRITYS:
TUMMA HARMAA RR23.

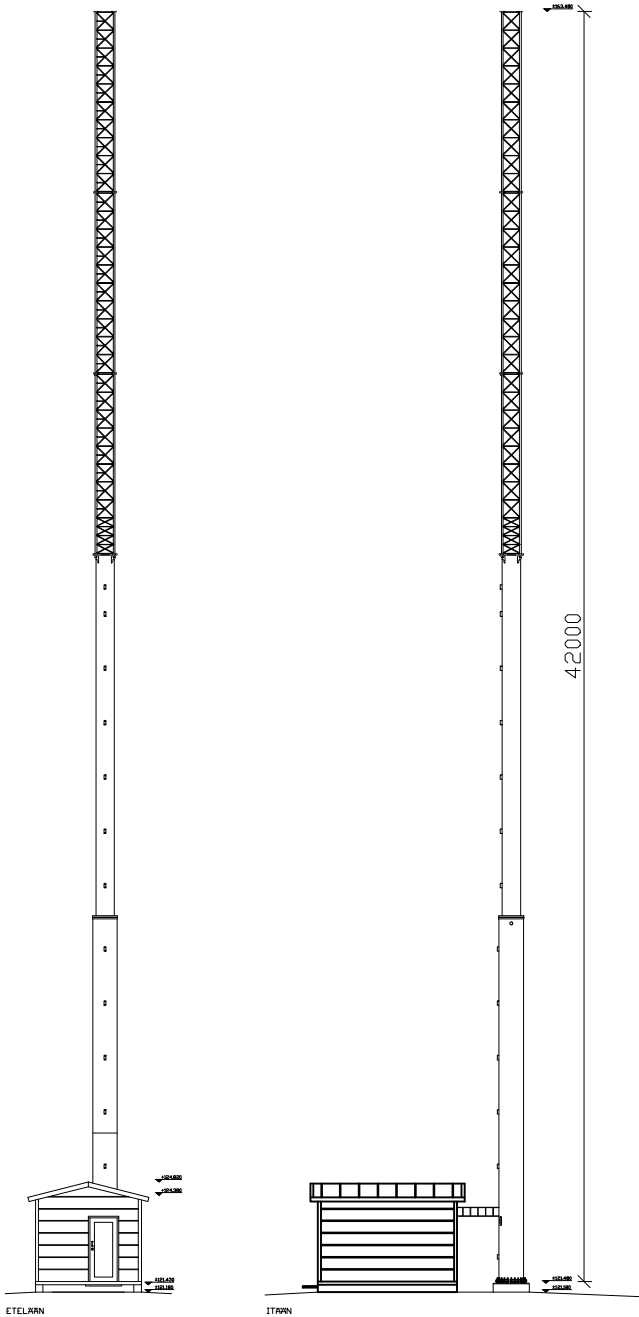

TUNN. LUKUM. MUUTOS				NIMIM. PVM.	
Kaupunki	K.osa/Kylä	Kortteli/Tila	Tontti/Rn:o	Viranomaisen arkistointimerkintöjä varten	
837	240	9903	0		
Rakennustoimenpide				Piirustuslaji	Juoks.n:o
UUDISRAKENNUS				PÄÄPIIRUSTUS	3
Rakennuskohteen nimi ja osoite				Piirustuksen sisältö	Mittakaavat
TIETOLIIKENNE MASTO JA TELELAITETILA "KOHMANPYLVÄS" KOHMANKATU, 33310 TAMPERE				JULKISIVU MASTO	1:250
Rakennuttaja				Suunnitteluala, työn numero ja piirustuksen numero	
TELIA TOWERS FINLAND OY PASILAN ASEMA-AUKIO 1, 00520 HELSINKI				Muutos	
Pääsuunnittelija				ARK	
DESPRO ENGINEERING OY JARMO TANNI, RI (AMK)					
Suunnittelija				Päiväys	
DESPRO ENGINEERING OY SANTERI JOKELA, RI (AMK)				24.09.2025	