


Liite 3: Tampereen kantakaupungin ja Sorilan valuma-aluekartta

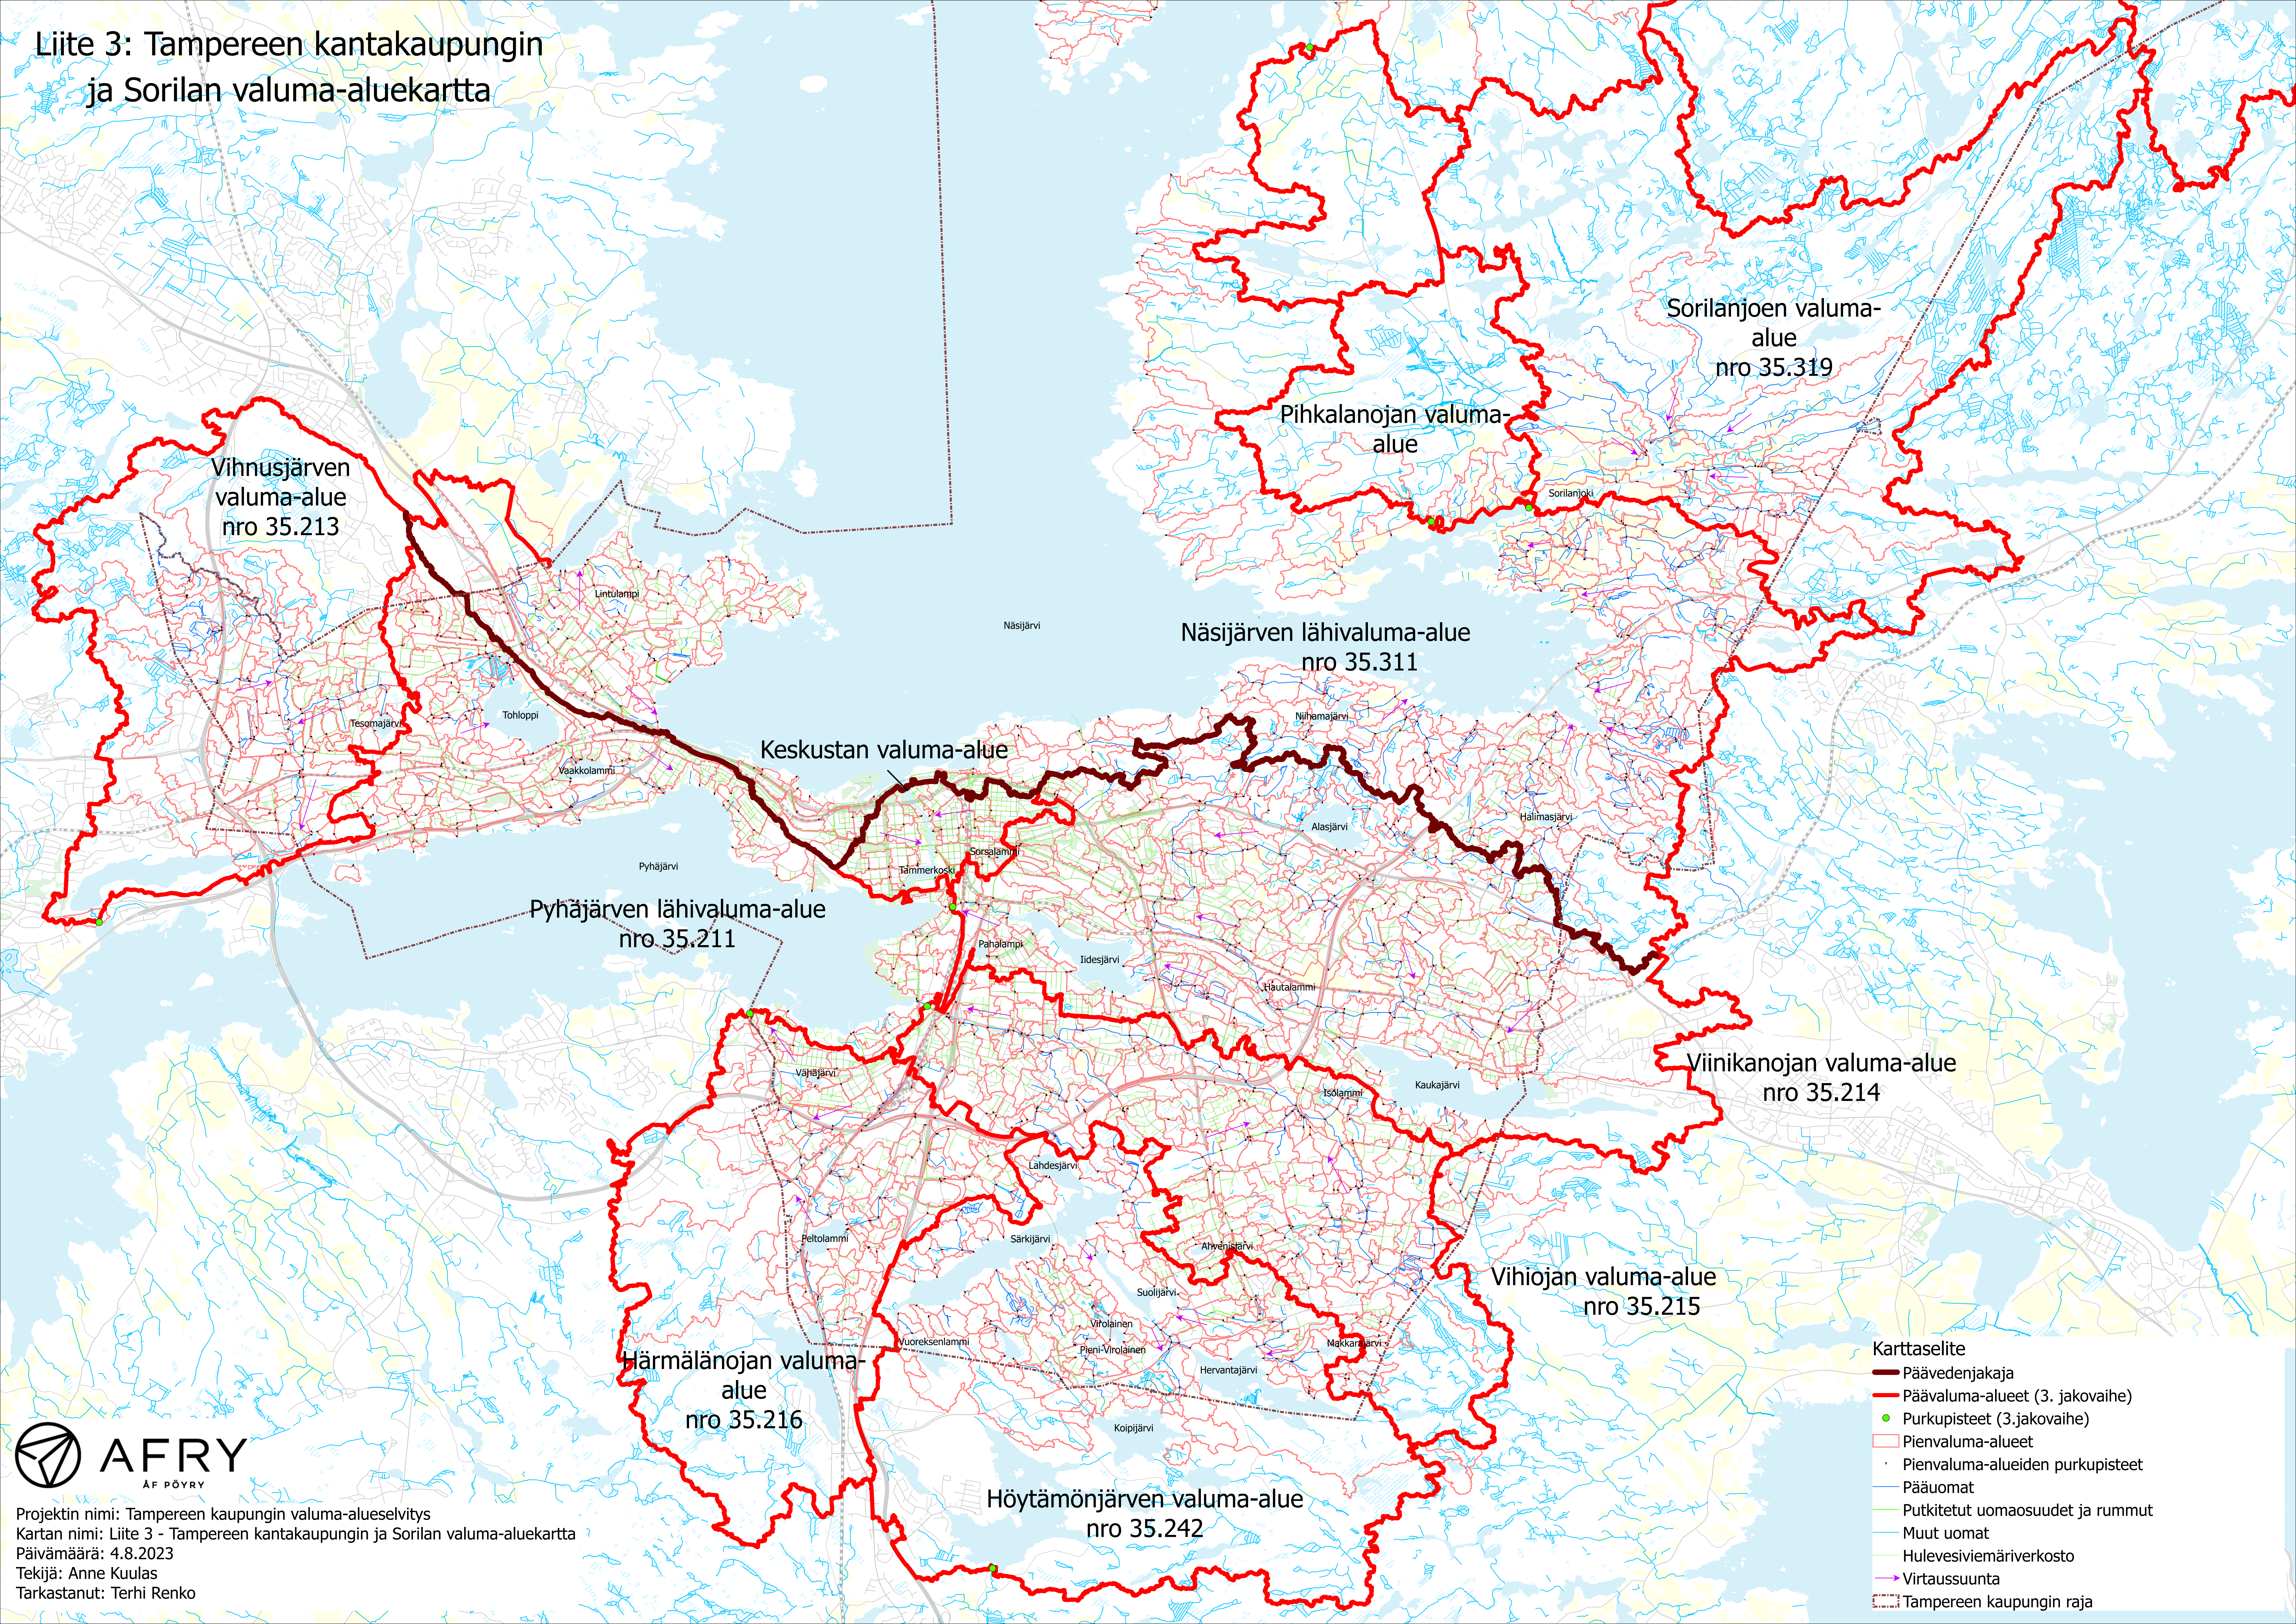

- Karttaselitte**
- Päävedenjakaja
 - Päävaluma-alueet (3. jakovaihe)
 - Purkupisteet (3.jakovaihe)
 - Pienvalmu-alueet
 - Pienvalmu-alueiden purkupisteet
 - Pääuomat
 - Putkitetut uomaosuudet ja rummut
 - Muut uomat
 - Hulevesiviemäriverkosto
 - Virtaussuunta
 - Tampereen kaupungin raja



Projektin nimi: Tampereen kaupungin valuma-alueeselvitys
Kartan nimi: Liite 3 - Tampereen kantakaupungin ja Sorilan valuma-aluekartta
Päivämäärä: 4.8.2023
Tekijä: Anne Kuulas
Tarkastanut: Terhi Renko