


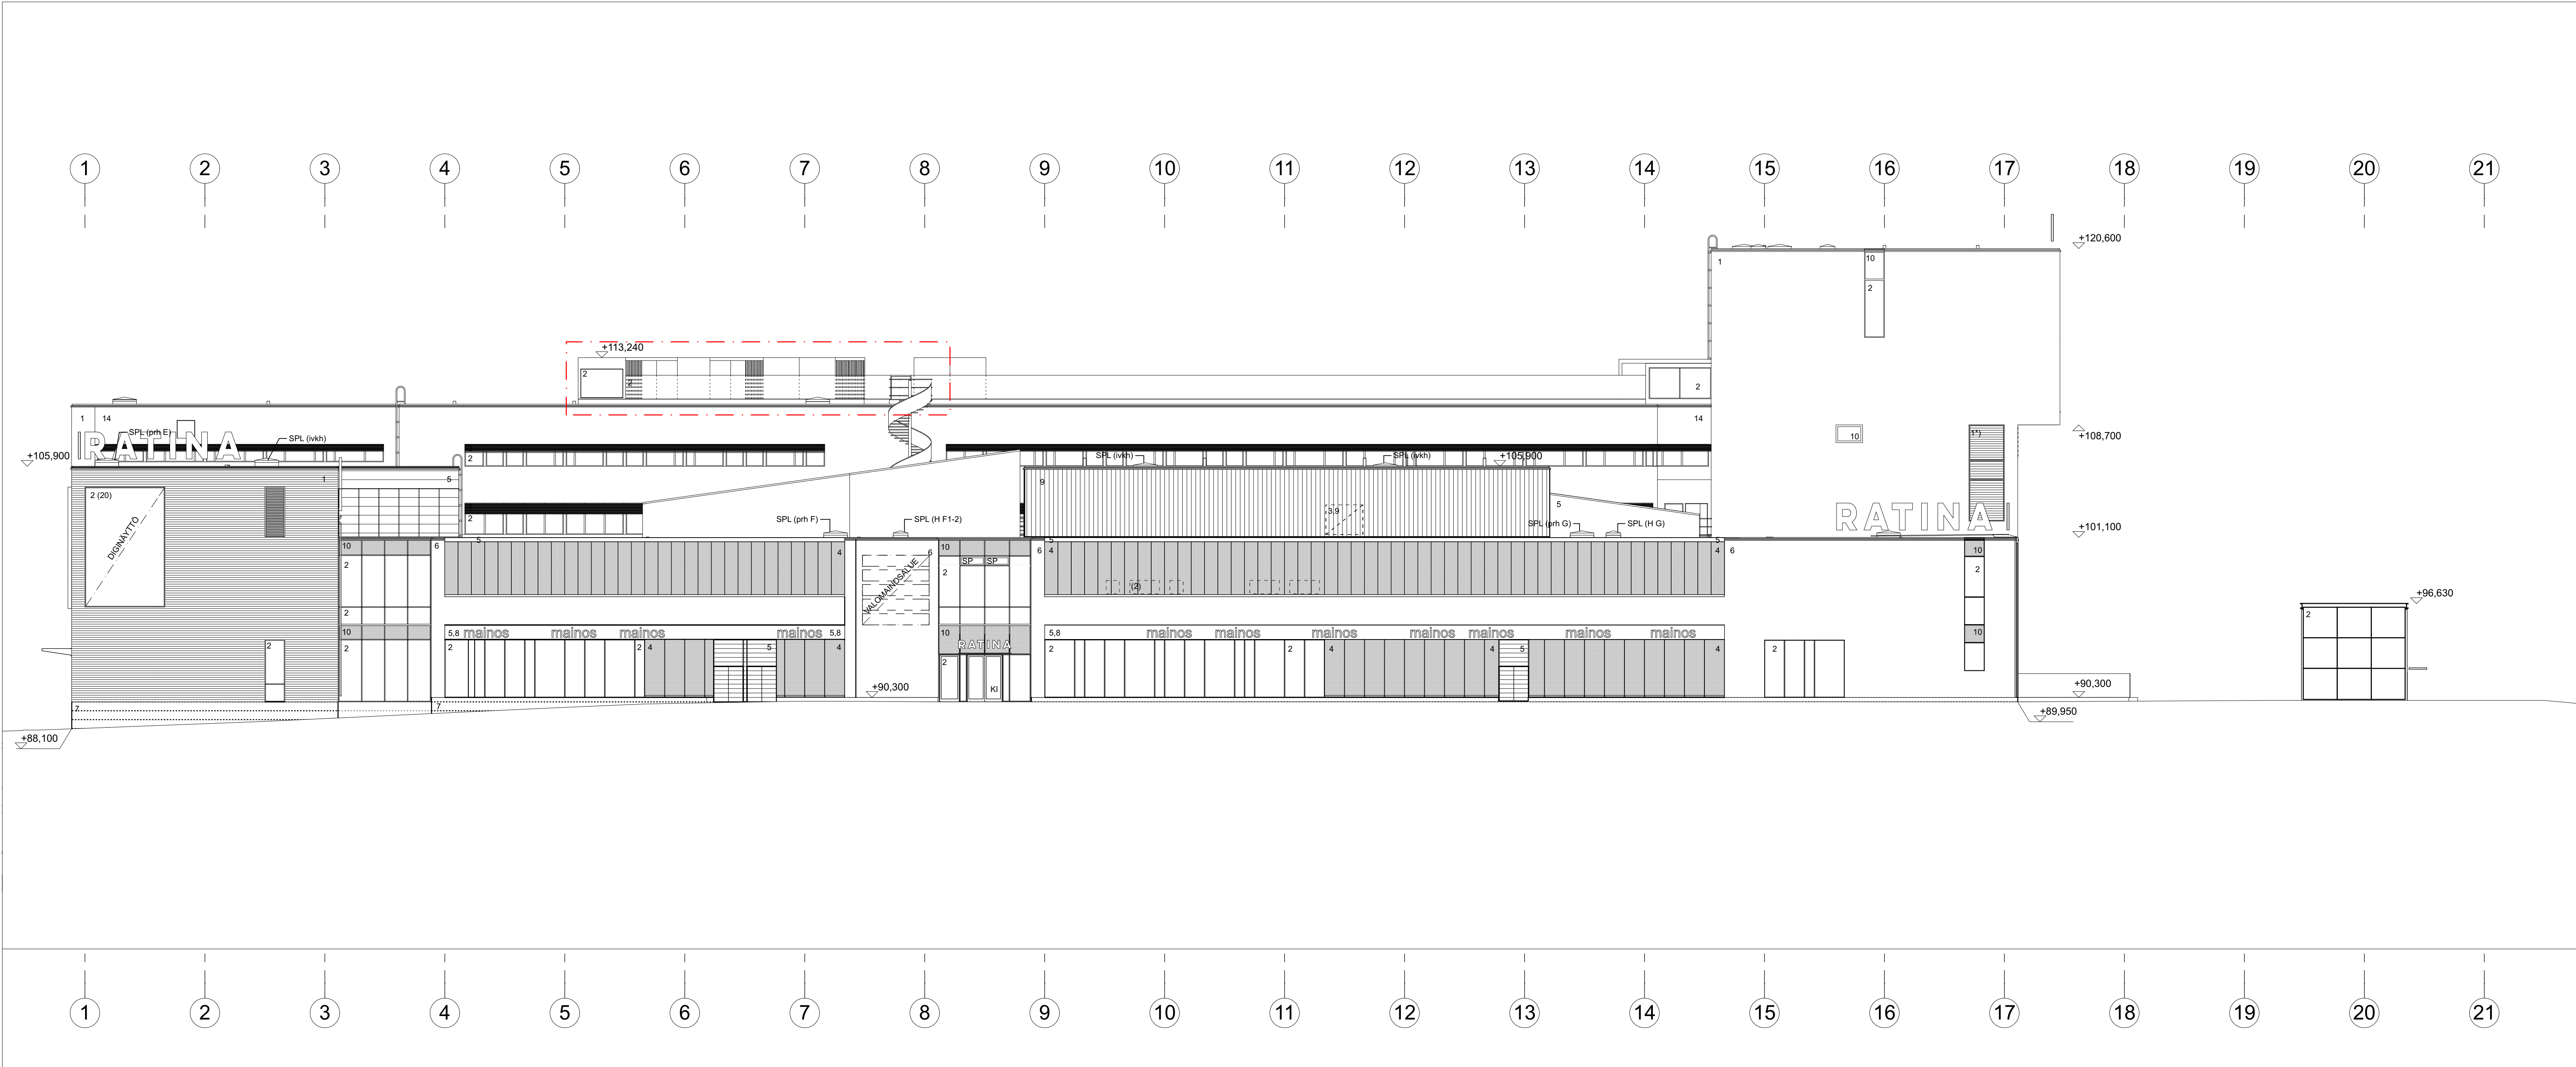

- JULKISIVUMATERIAALIT:
- 1. PAKALLA MUURATTU PUNATIILI
 - 2. LASI
 - 3. METALLISÄLEIKKÖ, METALLINHARMAA
 - 4. ETSATTU LASI, TAUSTAVALAISTU
 - 5. MAALATTU TERÄS, METALLINHARMAA
 - 6. RAPPAUS, VALKOINEN
 - 7. LUONNONKIVI, TUMMAN HARMAA
 - 8. VALOMANOS, (REKORJAIMEET)
 - 9. PROFILILASI (LASILANKKU), VALKOINEN
 - 10. TAUSTAMAALATTU LASI, HARMAA
 - 11. METALLISÄLEIKKÖ, TUMMAN PUNAISEN
 - 12. VÄRIBETONI
 - 13. LUONNONKIVI, VALEAN HARMAA
 - 14. PROFILOITU METALLILEVY, METALLINHARMAA
 - 15. MAALATTU TERÄS, TUMMANPUNAISEN
 - 16. TERÄSPILTI
 - 17. ALUMIINI, LUONNONVÄRINEN
 - 18. BETONI, PUHDASVALU
 - 19. GRAFITIN BETONI
 - 20. KUVIOITU LASI
- 1*) TILISÄLEIKKÖ, (TAKANA IV-SÄLEIKKÖ / LASI)
- 1**) TIILIMUURAUS, VARJOURA
- 8*) VALOMANOS, NEON-PUTKIKIRJAIMEET
- SP=SAVUNPOISTO
- KI=KORVAUSILMA
- VÄLIAIKAISET RAKENNELMAT (SAUNAT, KONTIT JA PERGOLAT):
- PUUVERHOUS, GRAFITINHARMAA PANELOINTI

RAKENNUKSEN PALOLUOKKA P1

RAKENNUS VARUSTETAAN

- VIRANOMAISCHIEIDEN NUKAISILLA AUKUSAMMUTUSKALUSTOLLA
- POISTUMSREITTIVALAISTUKSILLA
- AUTOMAATTISELLA SAMMUTUSJÄRJESTELMÄLLÄ
- AUTOMAATTISELLA PALOILMOTUSJÄRJESTELMÄLLÄ
- AUTOMAATTISELLA KONEELLISELLA SAVUNPOISTOLAITTEISTOLLA (PYSÄKÖINTI- JA LIIKETILAT)
- AUTOMAATTINEN ÄÄNEVAKUOINTI- JA KUULUTUSJÄRJESTELMÄ (LIIKETILAT)

-KANTAVAT RAKENTEET PÄÄOSIN R-60

-KANTAVAT RAKENTEET P2-TASOLLA R-120

-JÄLÖKÄTTEIDEN PALONESTÄVÄYYS K.S. ERILLINEN

PALOTEKNINEN SUUNNITELMA (10018 6)


-OSASTOIVAT RAKENTEET PÄÄOSIN EI-60 (K.S. ERILLINEN PALOTEKNINEN SUUNNITELMA)

RAKENNUKSEN PALOTURVALLISUUS (PALO-OSASTOINTI, POISTUMISTIE, SAVUNPOISTO YMS.) ON ESITETTY ERILLISISSÄ PALOTEKNISESSÄ SUUNNITELMASSA

Muutosalue

Hyväksytty 16.06.2021
21-0733-R § 660
rakennusvalvontapäällikkö Leena Jaskanen
Tampereen kaupunki rakennusvalvonta
www.lupapiste.fi

K.osa / Kyla		Kortteli / Tila	Tontti / R.no	Viranomaisen merkintöjä varten	
XIII		200	4		
Rakennustoimenpide		Päärakennus		Piirustustyyppi	Julkiseva numero
VÄLIAIKAINEN JULKISIVUMUUTOS		PÄÄPIIRUSTUS		Piirustuksen sisältö	8
Suunnitelukohden nimi ja sesto		Julkisivu itään		Mittakaava	1:200
RATINAN KAUPPAKESKUS					
Vuoiteenkatu 1, 33100 Tampere				Suunnittelusivun ja piirustuksen numero	Muutos
ARK 05-03					

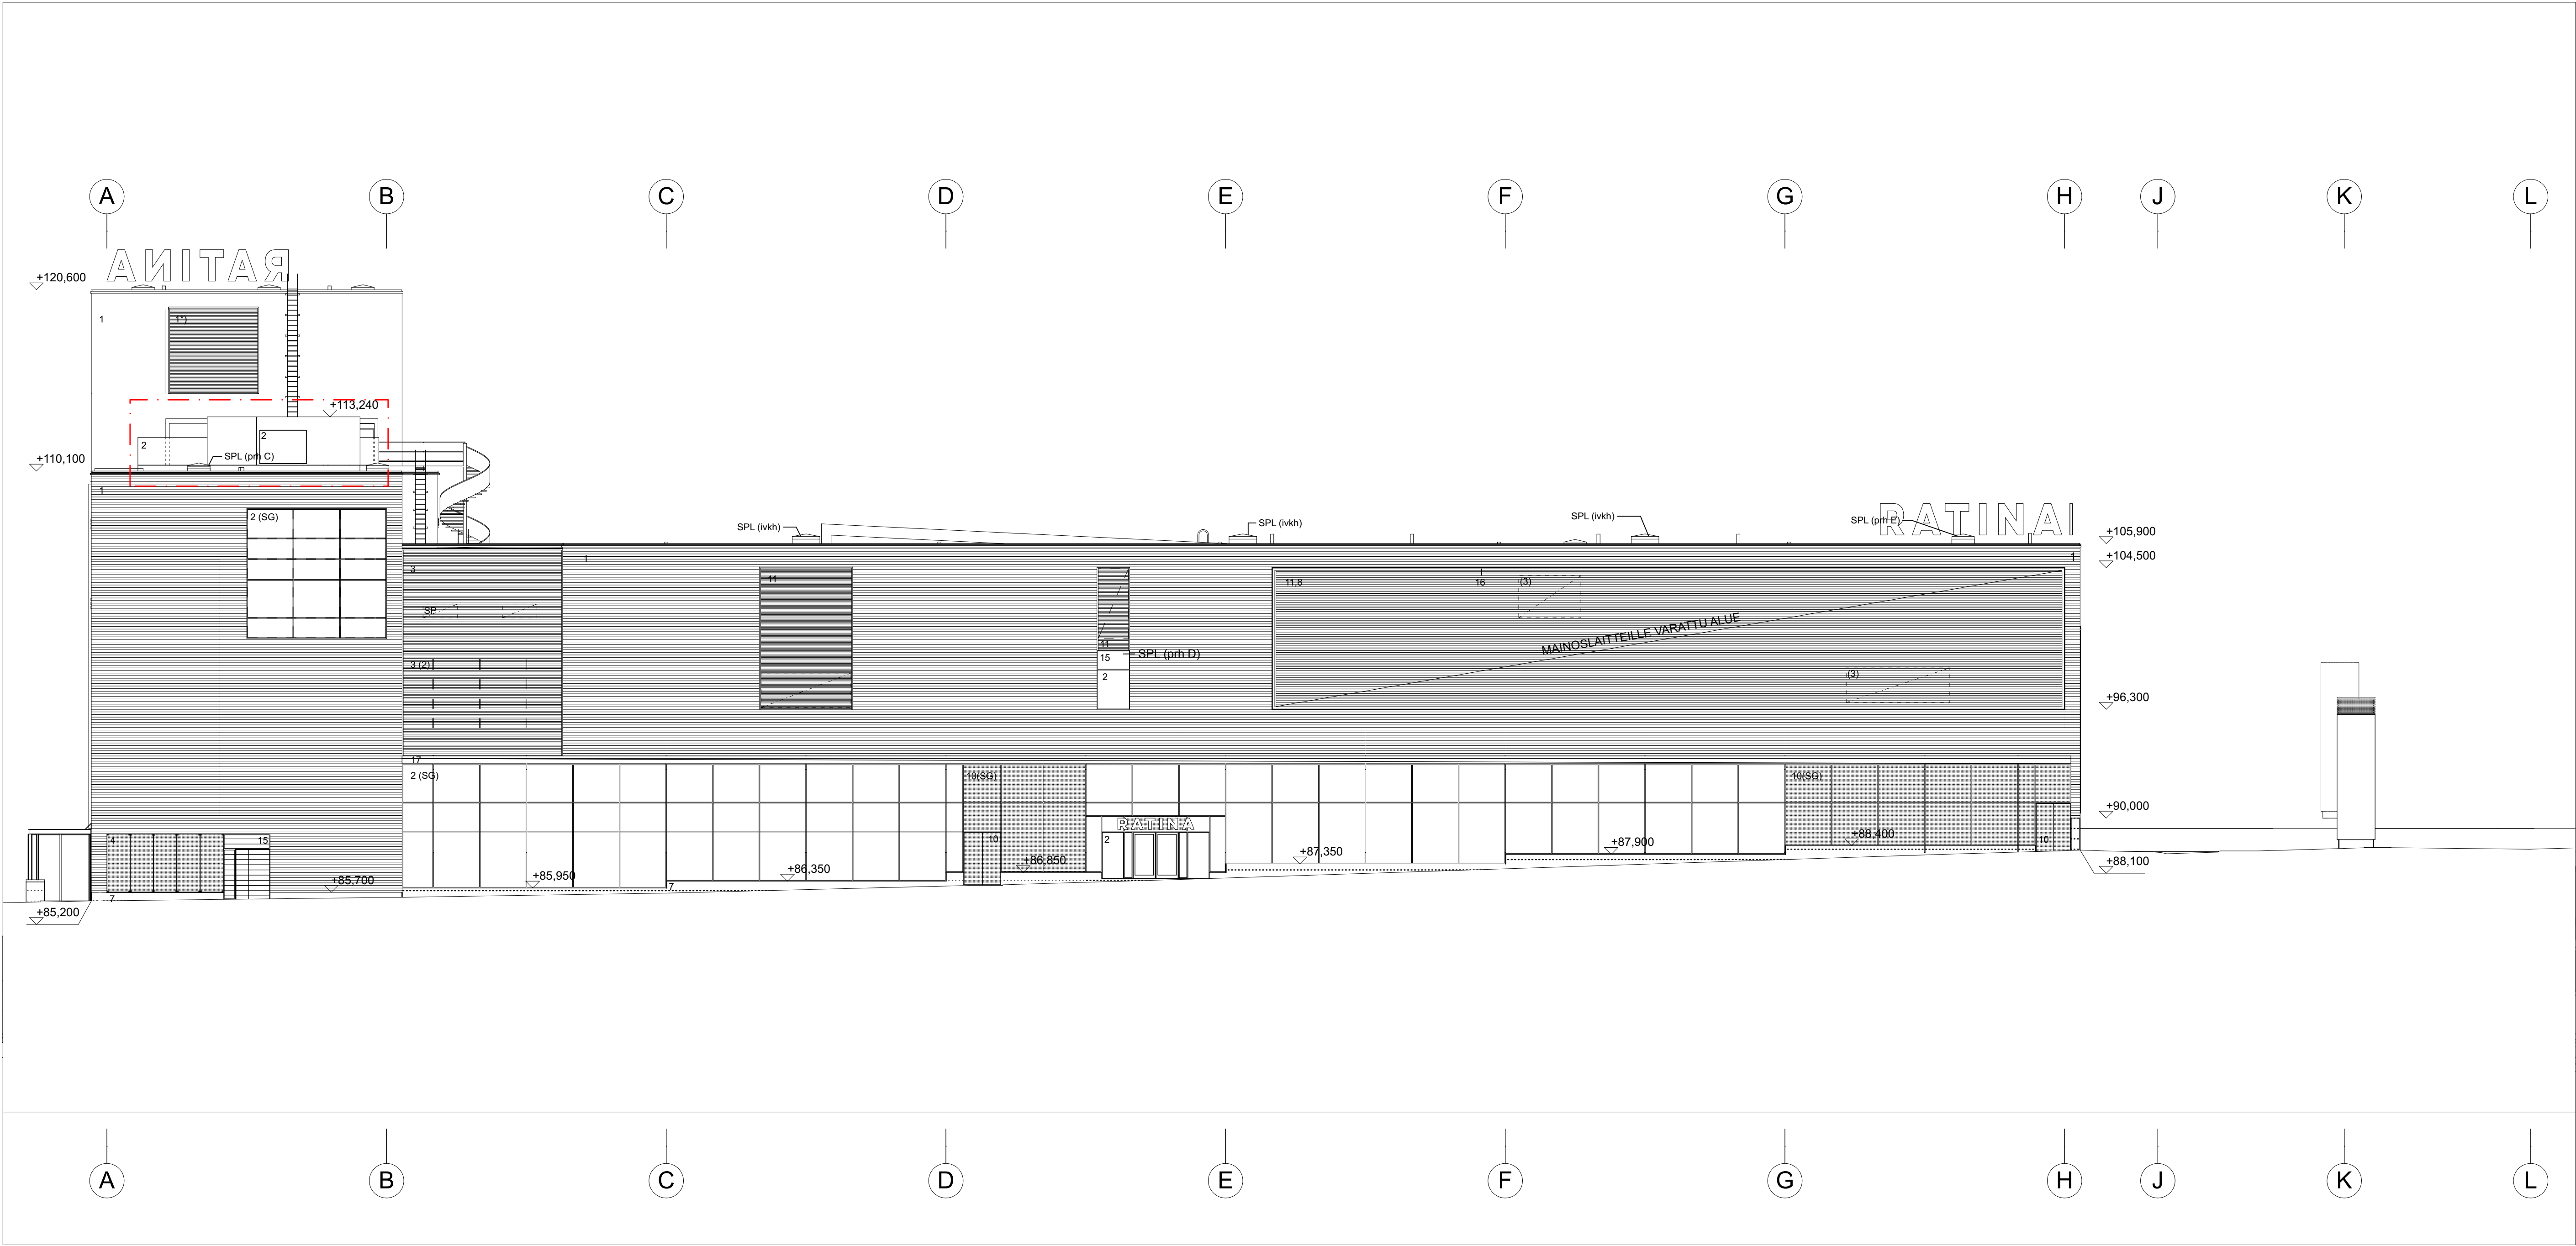

- JULKISIVUMATERIAALIT:
1. PAKKALLA MUURATTU PUNATILI
 2. LASI
 3. METALLISÄLEIKKÖ, METALLINHARMAA
 4. ETSATTU LASI, TAUSTAVALAISTU
 5. MAALATTU TERÄS, METALLINHARMAA
 6. RAPPAUS, VALKOINEN
 7. LUONNONKIVI, TUMMAN HARMAA
 8. VALOMANGOS, (REKORLAJIMET)
 9. PROFIILILASI (LASILANKKU), VALKOINEN
 10. TAUSTAMAALATTU LASI, HARMAA
 11. METALLISÄLEIKKÖ, TUMMAN PUNAISEN
 12. VÄRIBETONI
 13. LUONNONKIVI, VALEAN HARMAA
 14. PROFILOITU METALLILEVY, METALLINHARMAA
 15. MAALATTU TERÄS, TUMMANPUNAISEN
 16. TERÄSPILTI
 17. ALUMIINI, LUONNONVÄRINEN
 18. BETONI, PUHDASVALU
 19. GRAFITINEN BETONI
 20. KUVIOITU LASI

- 1*) TILISÄLEIKKÖ, (TAKANA IV-SÄLEIKKÖ / LASI)
1**) TIILIMUURAUS, VARJOURA
8*) VALOMANGOS, NEON-PUTKIKIRJAIMET
SP-SÄVUNPOISTO
KI-KORVAUSILMA

VÄLIAIKAISET RAKENNELMAT (SAUNAT, KONTIT JA PERGOLAT):
PUUVERHOUS, GRAFITINHARMAA PANELOINTI

RAKENNUKSEN PALOLUOKKA P1

RAKENNUS VARUSTETAAN

- VIRANOMAISCHIEIDEN HUKAISELLA ALKUSAMMUTUSKALUSTOLLA
- POISTUMSREITTIVALAISTUKSILLA
- AUTOMAATTISELLA SAMMUTUSJÄRJESTELMÄLLÄ
- AUTOMAATTISELLA PALOILMOITUSJÄRJESTELMÄLLÄ
- AUTOMAATTISELLA KONEELLISELLA SÄVUNPOISTOLAITTEISTOLLA (PYSÄKÖINTI- JA LIIKETILAT)
- AUTOMAATTINEN ÄÄNEVAKUOINTI- JA KUULUTUSJÄRJESTELMÄ (LIIKETILAT)

- KANTAVAT RAKENTEET PÄÄOSIN R-60

- KANTAVAT RAKENTEET P2-TASOLLA R-120

- ÄLÖKATTEIDEN PALONESTÄVYYS K.S. ERILLINEN

PALOTEKNINEN SUUNNITELMA (M010 6)

- OSASTOIVAT RAKENTEET PÄÄOSIN EI-60 (K.S. ERILLINEN PALOTEKNINEN SUUNNITELMA)

RAKENNUKSEN PALOTURVALLISUUS (PALO-OSASTOINTI, POISTUMISTIE, SÄVUNPOISTO YMS.) ON ESITETTY ERELLISESSÄ PALOTEKNISESSÄ SUUNNITELMASSA


Muutosalue

Hyväksytty 16.06.2021
21-0733-R § 660
rakennusvalvontapäällikkö Leena Jaskanen
Tampereen kaupunki rakennusvalvonta
www.lupapiste.fi

PIIRUSTUKSEN KORKEUSASEMAT

Piirustuksen korkeusasemat ovat Tampereen vanhan korkeusjärjestelmän mukaisia. Piirustuksissa esiintyviin korkeusasemalukuihin tulee lisätä 530 mm, jotta saadaan uuden N2000 -järjestelmän mukaiset lukemat.

K.osa / Kyla	Kortti / Tila	Tontti / R.no	Viranomaisen merkintöjä varten	
XIII	200	4		
Rakennustoimenpide	Pääpiirustus		Julkiseva numero	
VÄLIAIKAINEN JULKISIVUMUUTOS	Pääpiirustus		7	
Suunnitelukohteen nimi ja sesto	RATINAN KAUPPAKESKUS		Mittakaava	
	Julkisivu etelään		1:200	
Vuolleenkatu 1, 33100 Tampere	Suunnittelunumero ja piirustuksen numero		Muutos	
ARK 05-02	ARK 05-02			

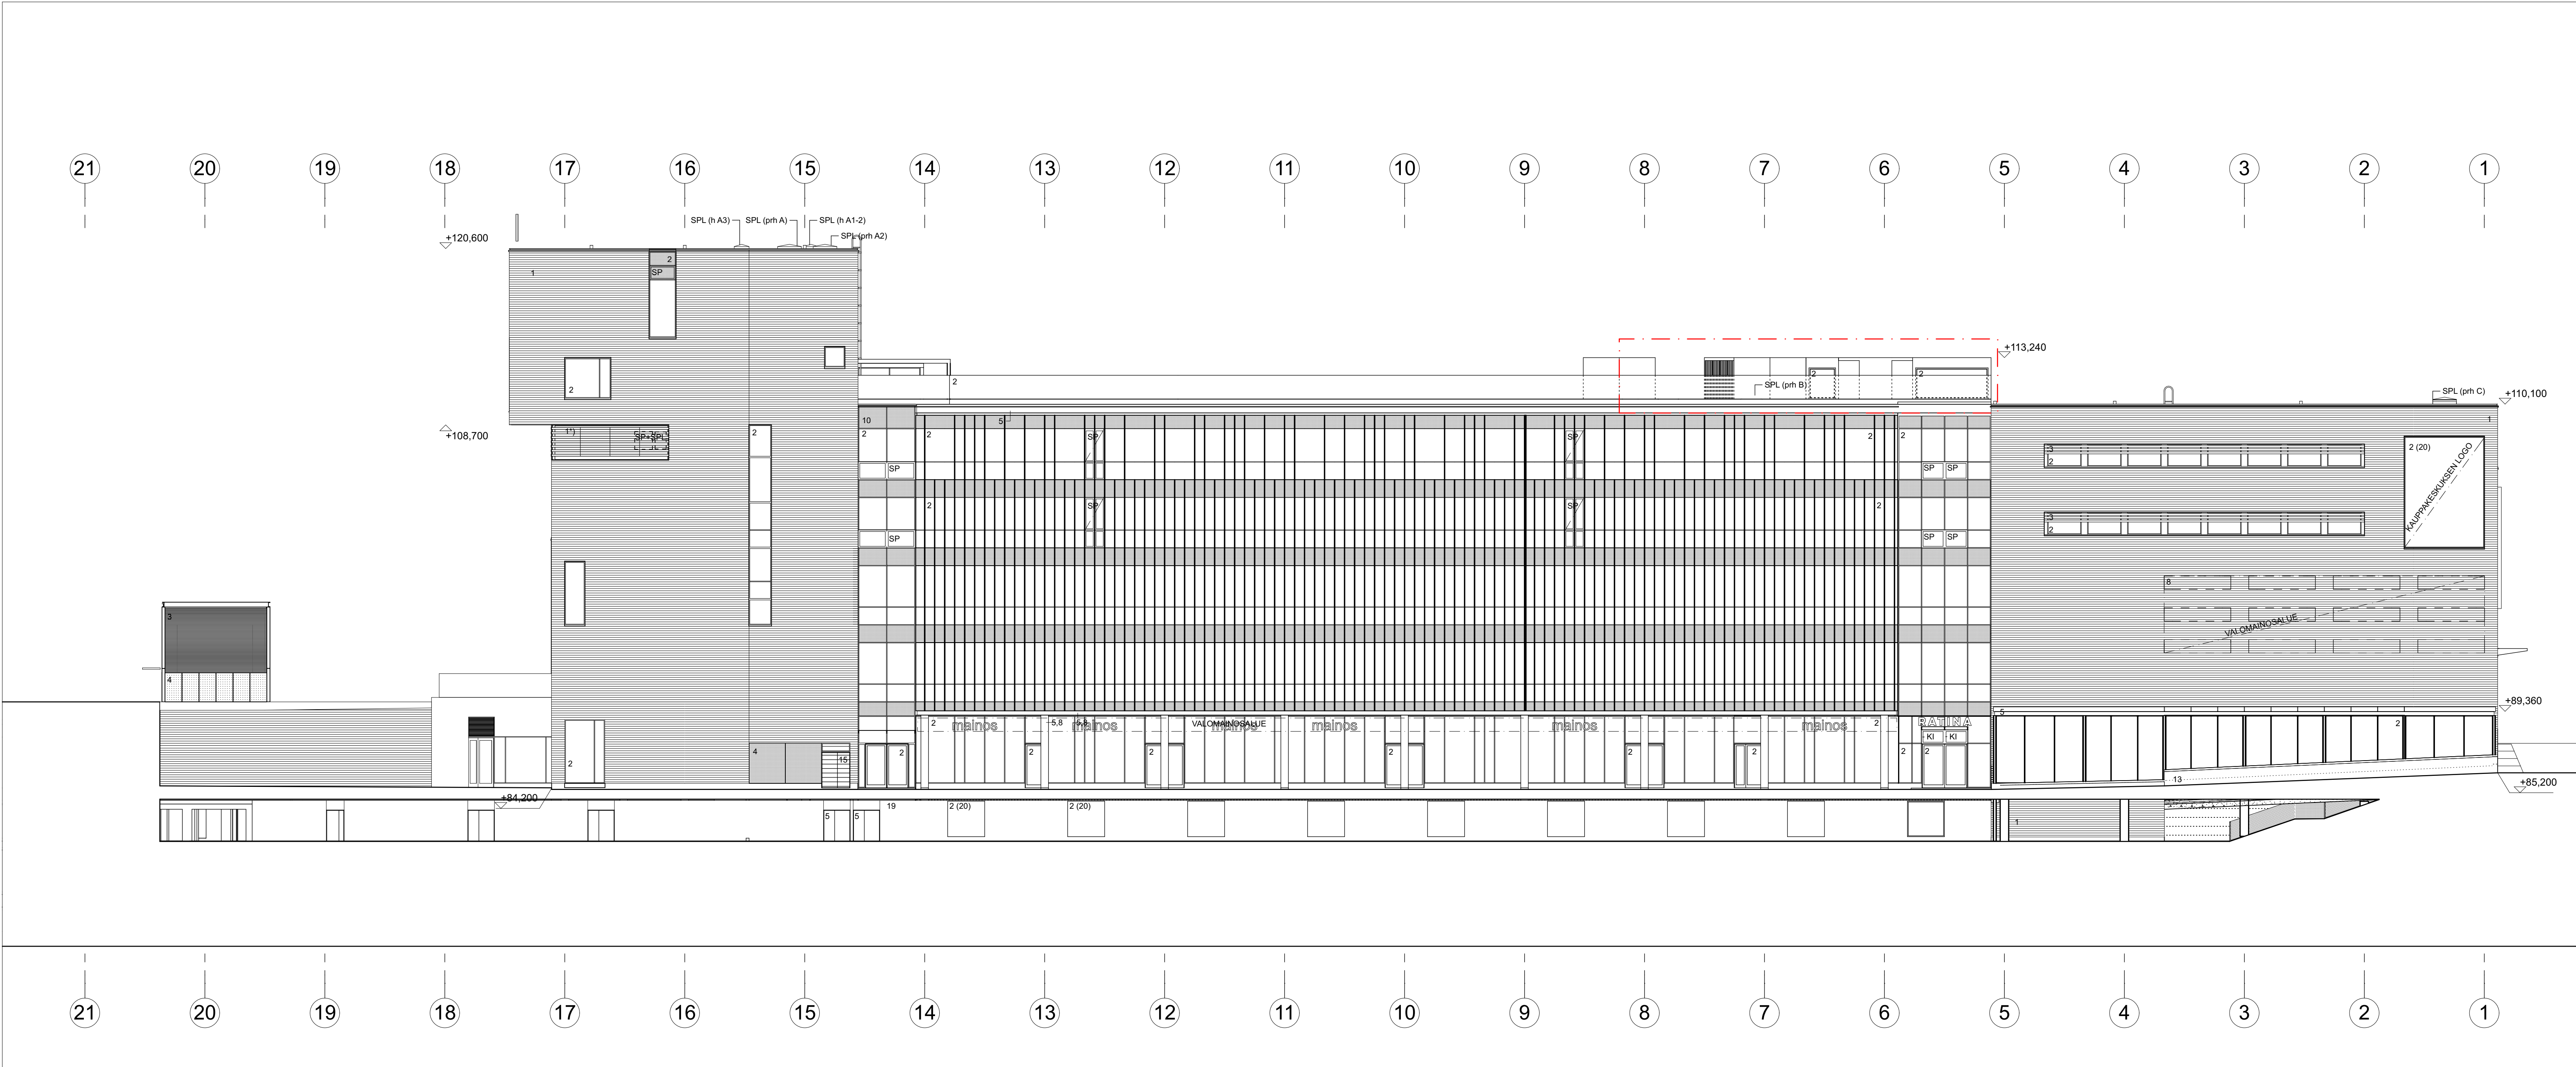

- JULKISIVUMATERIAALIT:
1. PAKKALLA MUURATTU PUNATILI
 2. LASI
 3. METALLISÄLEKKÖ, METALLINHARMAA
 4. ETSATTU LASI, TAUSTAVALAISTU
 5. MAALATTU TERÄS, METALLINHARMAA
 6. RAPPAUS, VALKOINEN
 7. LUONNONKIVI, TUMMAN HARMAA
 8. VALOMANDOS, (REKORLAJAMET)
 9. PROFIILILASI (LASILANKKU), VALKOINEN
 10. TAUSTAMAALATTU LASI, HARMAA
 11. METALLISÄLEKKÖ, TUMMAN PUNAISEN
 12. VÄRIBETONI
 13. LUONNONKIVI, VAALEAN HARMAA
 14. PROFILOITU METALLILEVY, METALLINHARMAA
 15. MAALATTU TERÄS, TUMMANPUNAISEN
 16. TERÄSPILTI
 17. ALUMIINI, LUONNONVÄRINEN
 18. BETONI, PUHDASVALU
 19. GRAFITINEN BETONI
 20. KUVIOITU LASI

- 1*) TILISÄLEKKÖ, (TAKANA IV-SÄLEKKÖ / LASI)
1**) TIILIMUURAUS, VARJOURA
8*) VALOMANDOS, NEON-PUTKIKIRJAAMET
SP=SAVUNPOISTO
KH=KORVAUSILMA

VÄLIAIKAISET RAKENNELMAT (SAUNAT, KONTIT JA PERGOLAT):
PUUVERHOUS, GRAFITINHARMAA PANELOINTI

RAKENNUKSEN PALOLUOKKA P1

RAKENNUS VARUSTETAAN

- VIRANOMAISCHIEIDEN HUKAISELLA AUKUSAMMUTUSKALUSTOLLA
- POISTUMSREITTIVALAISTUKSILLA
- AUTOMAATTISELLA SAMMUTUSJÄRJESTELMÄLLÄ
- AUTOMAATTISELLA PALOILMOTUSJÄRJESTELMÄLLÄ
- AUTOMAATTISELLA KONEELLISELLA SAVUNPOISTOLAITTEISTOLLA (PYSÄKOINTI- JA LIIKETILAT)
- AUTOMAATTINEN ÄÄNEVAKUOINTI- JA KUULUTUSJÄRJESTELMÄ (LIIKETILAT)

-KANTAVAT RAKENTEET PÄÄOSIN R-60

-KANTAVAT RAKENTEET P2-TASOLLA R-120

-JÄLÖKATTEIDEN PALONESTÄVYYS Ks. ERILLINEN PALOTEKNINEN SUUNNITELMA (RPH 6)

-OSASTOIVAT RAKENTEET PÄÄOSIN EI-60 (Ks. ERILLINEN PALOTEKNINEN SUUNNITELMA)

RAKENNUKSEN PALOTURVALLISUUS (PALO-OSASTOINTI, POISTUMISTIE, SAVUNPOISTO YMS.) ON ESITETTY ERILLISISSÄ PALOTEKNISISSÄ SUUNNITELMASSA

Muutosalue

Hyväksytty 16.06.2021
21-0733-R § 660
rakennusvalvontapäällikkö Leena Jaskanen
Tampereen kaupunki rakennusvalvonta
www.lupapiste.fi

PIIRUSTUKSEN KORKEUSASEMAT

Piirustuksen korkeusasemat ovat Tampereen vanhan korkeusjärjestelmän mukaisia. Piirustuksissa esiintyviin korkeusasemalukuihin tulee lisätä 530 mm, jotta saadaan uuden N2000 -järjestelmän mukaiset lukemat.

K.osa / Kyla XIII	Kortit / Tila 200	Tontti / R.no 4	Viranomaisten merkintöjä varten	
Rakennustoimenpide VÄLIAIKAINEN JULKISIVUMUUTOS	Piirustustilaj PÄÄPIIRUSTUS	Piirustuksen sisältö Julkisivu länteen	Julkiseva numero 6	Muutos
Suunnittelukohteen nimi ja sesto RATINAN KAUPPAKESKUS	Julkisivu länteen	Mittakaava 1:200		
Vuolleerikatu 1, 33100 Tampere			Suunnittelunumeron ja piirustuksen numero	ARK 05-01
Arkkitehtitoimisto B & M Oy Puhelinnumero 12 E. 00100 Helsinki www.bm-ark.fi			Jussi Mäkelä, arkkitehti 12.7.2021	



