


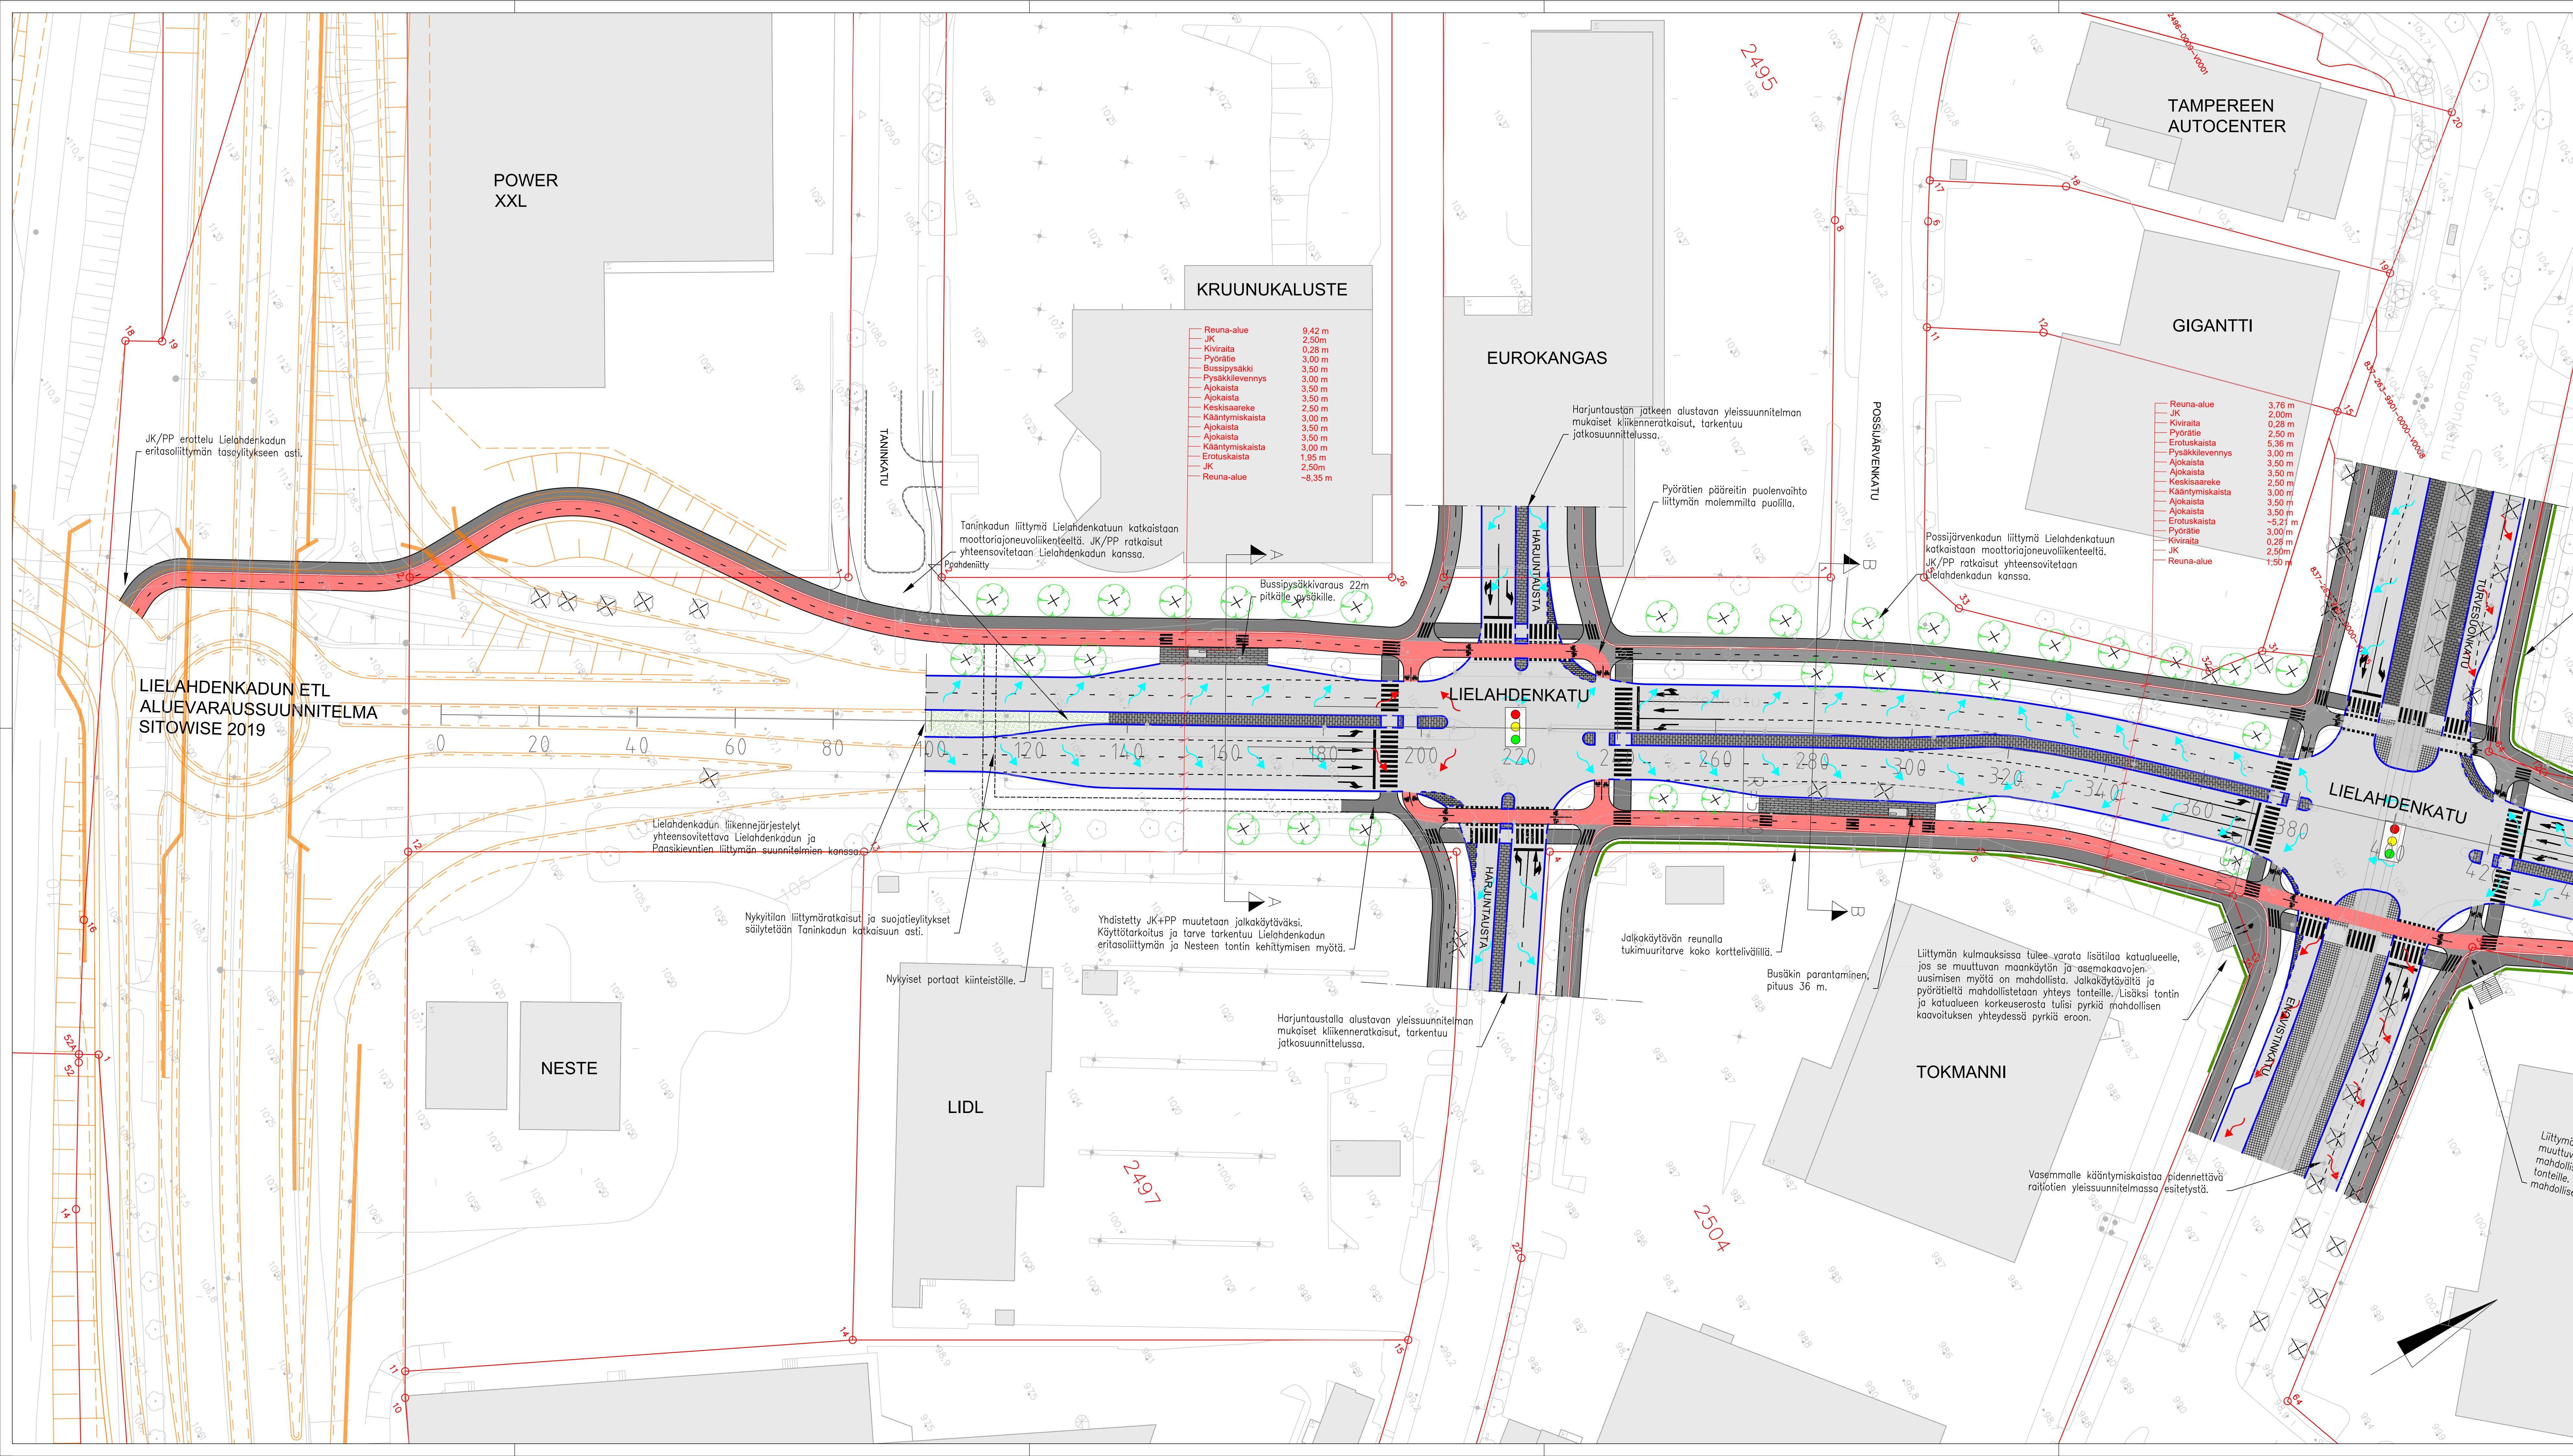

- PÄÄLLYSTYMATERIAALIT, MERKINTÖJEN SELITYS:**
- ASFALTIPÄÄLLYSTEINEN AJORATA
 - JALKAKÄYTÄVÄ
 - PYÖRÄTIEN ALUEITTI
 - PYÖRÄTIEN PÄÄREITTI
 - VIHERALUE
 - BETONIKIVEYS
- RAKENTEET, MERKINTÖJEN SELITYS:**
- GRANIITTINEN REUNAKIVI, NÄKYMÄ 12 CM. HARMAA RAAKAREUNAKIVI R300
 - MADALLETTU GRANIITTINEN REUNAKIVI, NÄKYMÄ TONTILIIITYMISSÄ ENINTÄÄN 3 CM JA SUOJATIEIDEN YHTEYDESSÄ 0 CM (JK+PP) TAI ENINTÄÄN 3 CM (JK). REUNA-KOVLINNAN KORKEUSEROT TASOTETAAN N. METRIN MATKALLA ALASLASKUJEN PÄISSÄ
 - REUNAKIVETÖN REUNALINJA (PÄÄLLYSTEEN REUNA)
 - JALKAKÄYTÄVÄN TAI PYÖRÄTIEN REUNALINJA (PÄÄLLYSTEEN REUNA)
 - EROTUSKAISTA, KAHDEN KIVEN LEVYINEN BETONIKIVIRAITA, LEVEYS 0,28 M, VALKOINEN KÄRTÄNO-KIVI TIILILADONNALLA
 - TUKIMUURI
 - POISTETTAVA KATUPUU
 - UUSI KATUPUU
 - HULEVESIEN OHJAAMINEN EROTUS-/VIHERKAISTALLE
 - HULEVESIEN OHJAAMINEN HULEVESIVERKOSTOON