



TYYPPIPOIKKILEIKKAUS 1:100

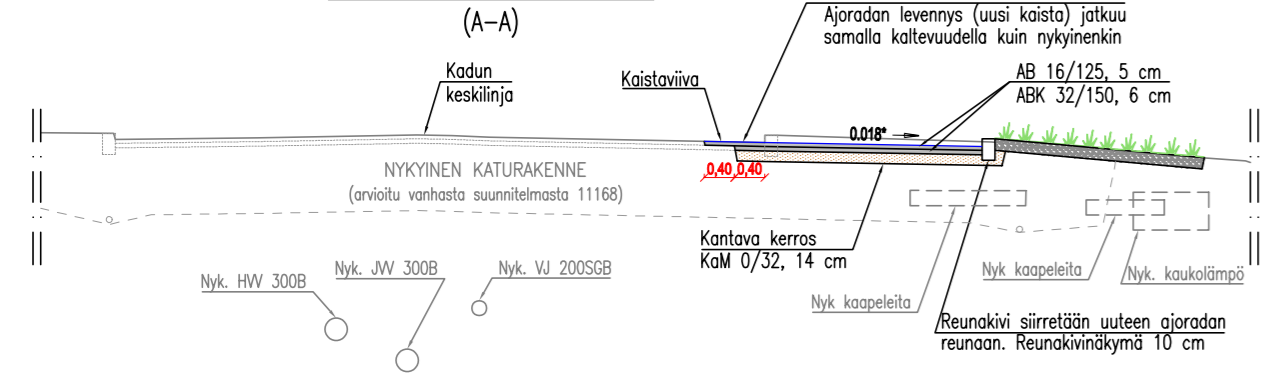

LINNAINMAA

Kaikki vanhanmalliset liikennemerkkit vaihdetaan vastaaviin uusiin merkkeihin, merkkien sijainti säilyy ennallaan.

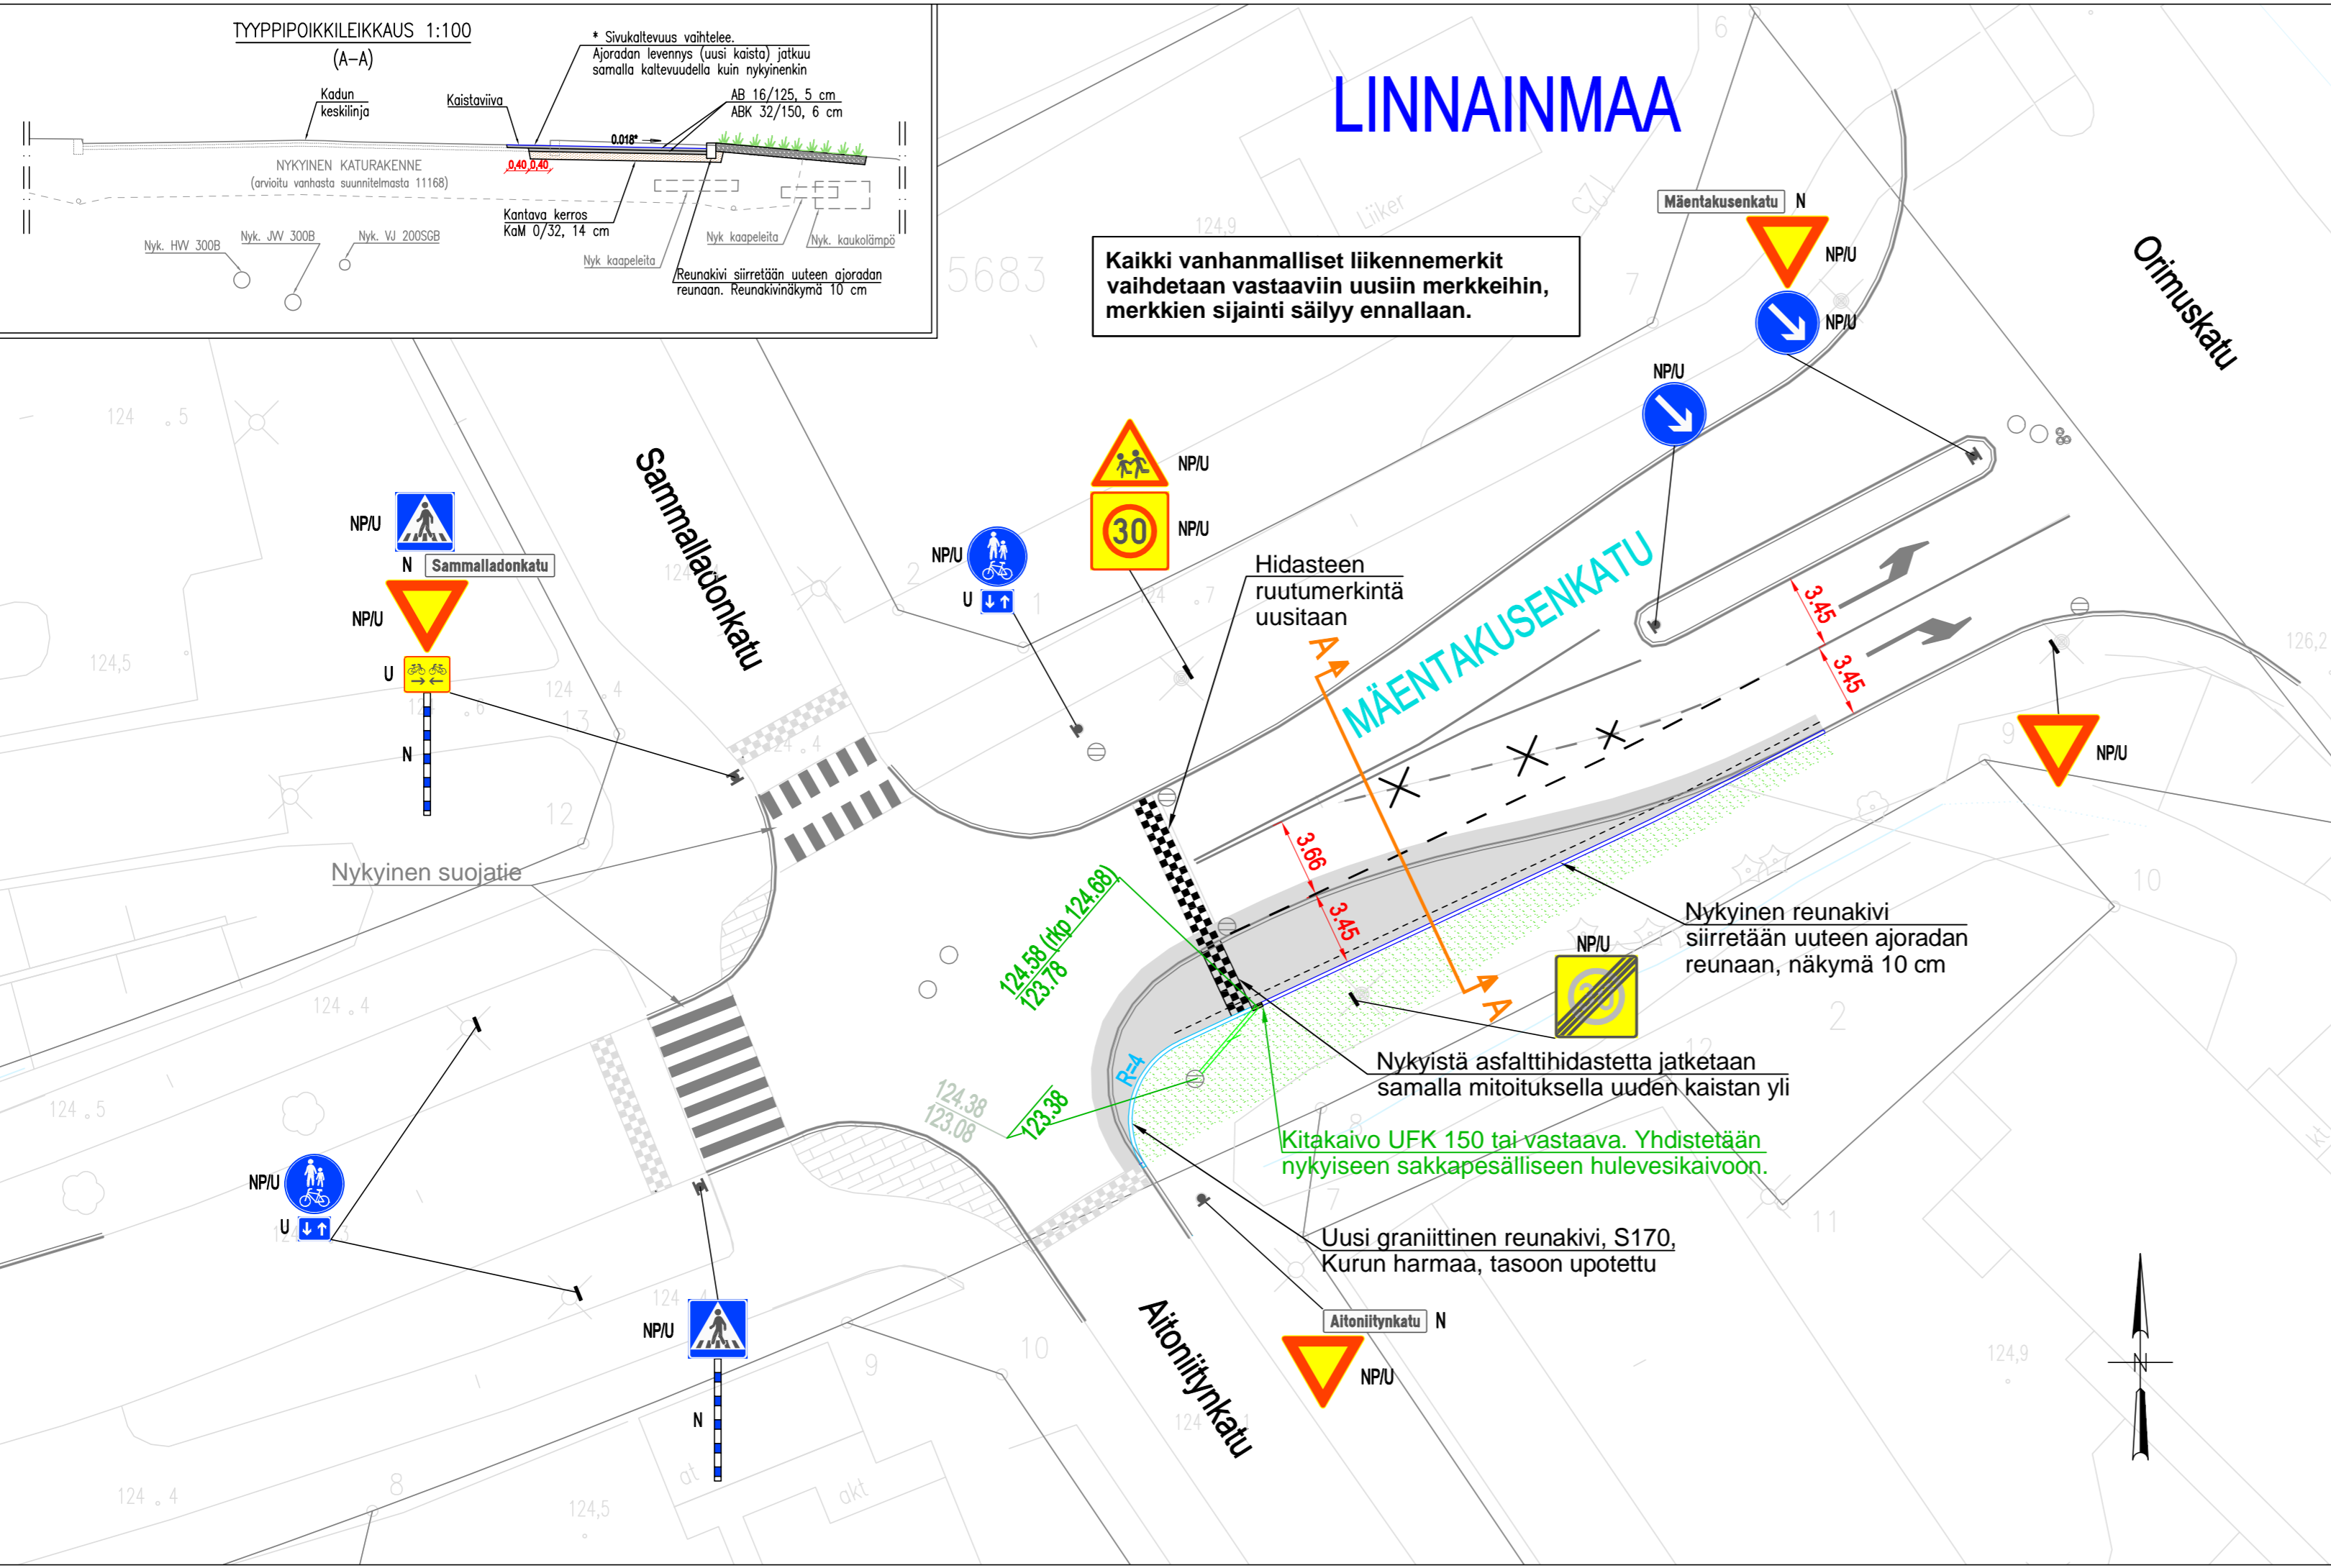

PÄÄLLYSTEMATERIAALIT, MERKINTÖJEN SELITYS:

- ASFALTIPÄÄLLYSTEINEN AJORATA, AB 16/125, ABK 32/150
- NURMETUS, NURMIKKO R4, SIEMENSEOS KÄYTTÖLUOKKA 2

RAKENTEET, MERKINTÖJEN SELITYS:

- TASOON UPOTETTU GRANIITTINEN REUNAKIVI, RAAKAREUNAKIVI S170, KURUN HARMAA. NÄKYMÄ 0 CM HIDASTEEN PÄÄLLÄ
- VANHA REUNAKIVI, NÄKYMÄ 10 CM. PURETTU REUNAKIVI ASENNETAAN UUELLEEN
- TASOON UPOTETTU VANHA REUNAKIVI, NÄKYMÄ 0 CM HIDASTEEN PÄÄLLÄ
- NYKYINEN HULEVESIKAIVO RITILÄKANSISTOLLA
- NYKYINEN VALAISINPYLVÄS

LIIKENTEENOHJAUS, MERKINTÖJEN SELITYS:

- U** UUSI LIIKENNEMERKKIPYLVÄS MERKKEINEEN SIOJITETAAN OSOITETTUUN PAIKKAAAN
- N** NYKYINEN LIIKENNEMERKKI SÄILYY ENNALLAAN
- NPU** NYKYINEN LIIKENNEMERKKI POISTETAAN JA VASTAAVA UUSI MERKKI SIOJITETAAN NYKYISEEN PAIKKAAAN

Tässä suunnitelmassa on käytetty ETRS-GK24/N2000 taso- ja korkeuskoordinaatistoa

TAMPEREEN KAUPUNKI KAUPUNKIYMPÄRISTÖN PALVELUALUE	Kaupunkiympäristön rakennuttaminen ja ylläpito	
	Diaarinumero:	
MÄENTAKUSENKATU VÄLILLÄ AITONIITYNKATU – ORIMUSKATU KÄÄNTYMISKAISTAN JATKAMINEN LINNAINMAA KATU- JA RAKENNUSSUUNNITELMA ASEMAPIIRUSTUS 1:250 POIKKILEIKKAUS 1:100	Tark. katu	Petri Keivaara
	Tark. liikenne	Heljä Aarnikko
	Pvm.	8.5.2025
Kuntatekniikan suunnittelu	Piirt. Elina Palovuori Suunn. Elina Palovuori	Piir.n:o 1/22989/1