



SUUNNITELMAN SIJAINKARTTA

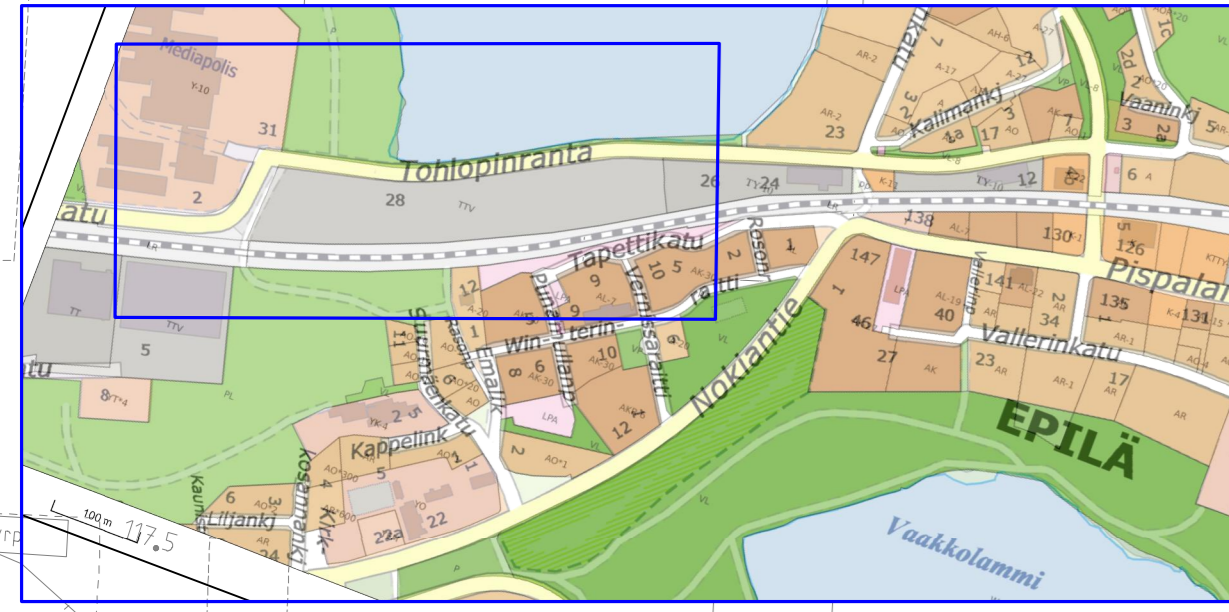

Tohloppi

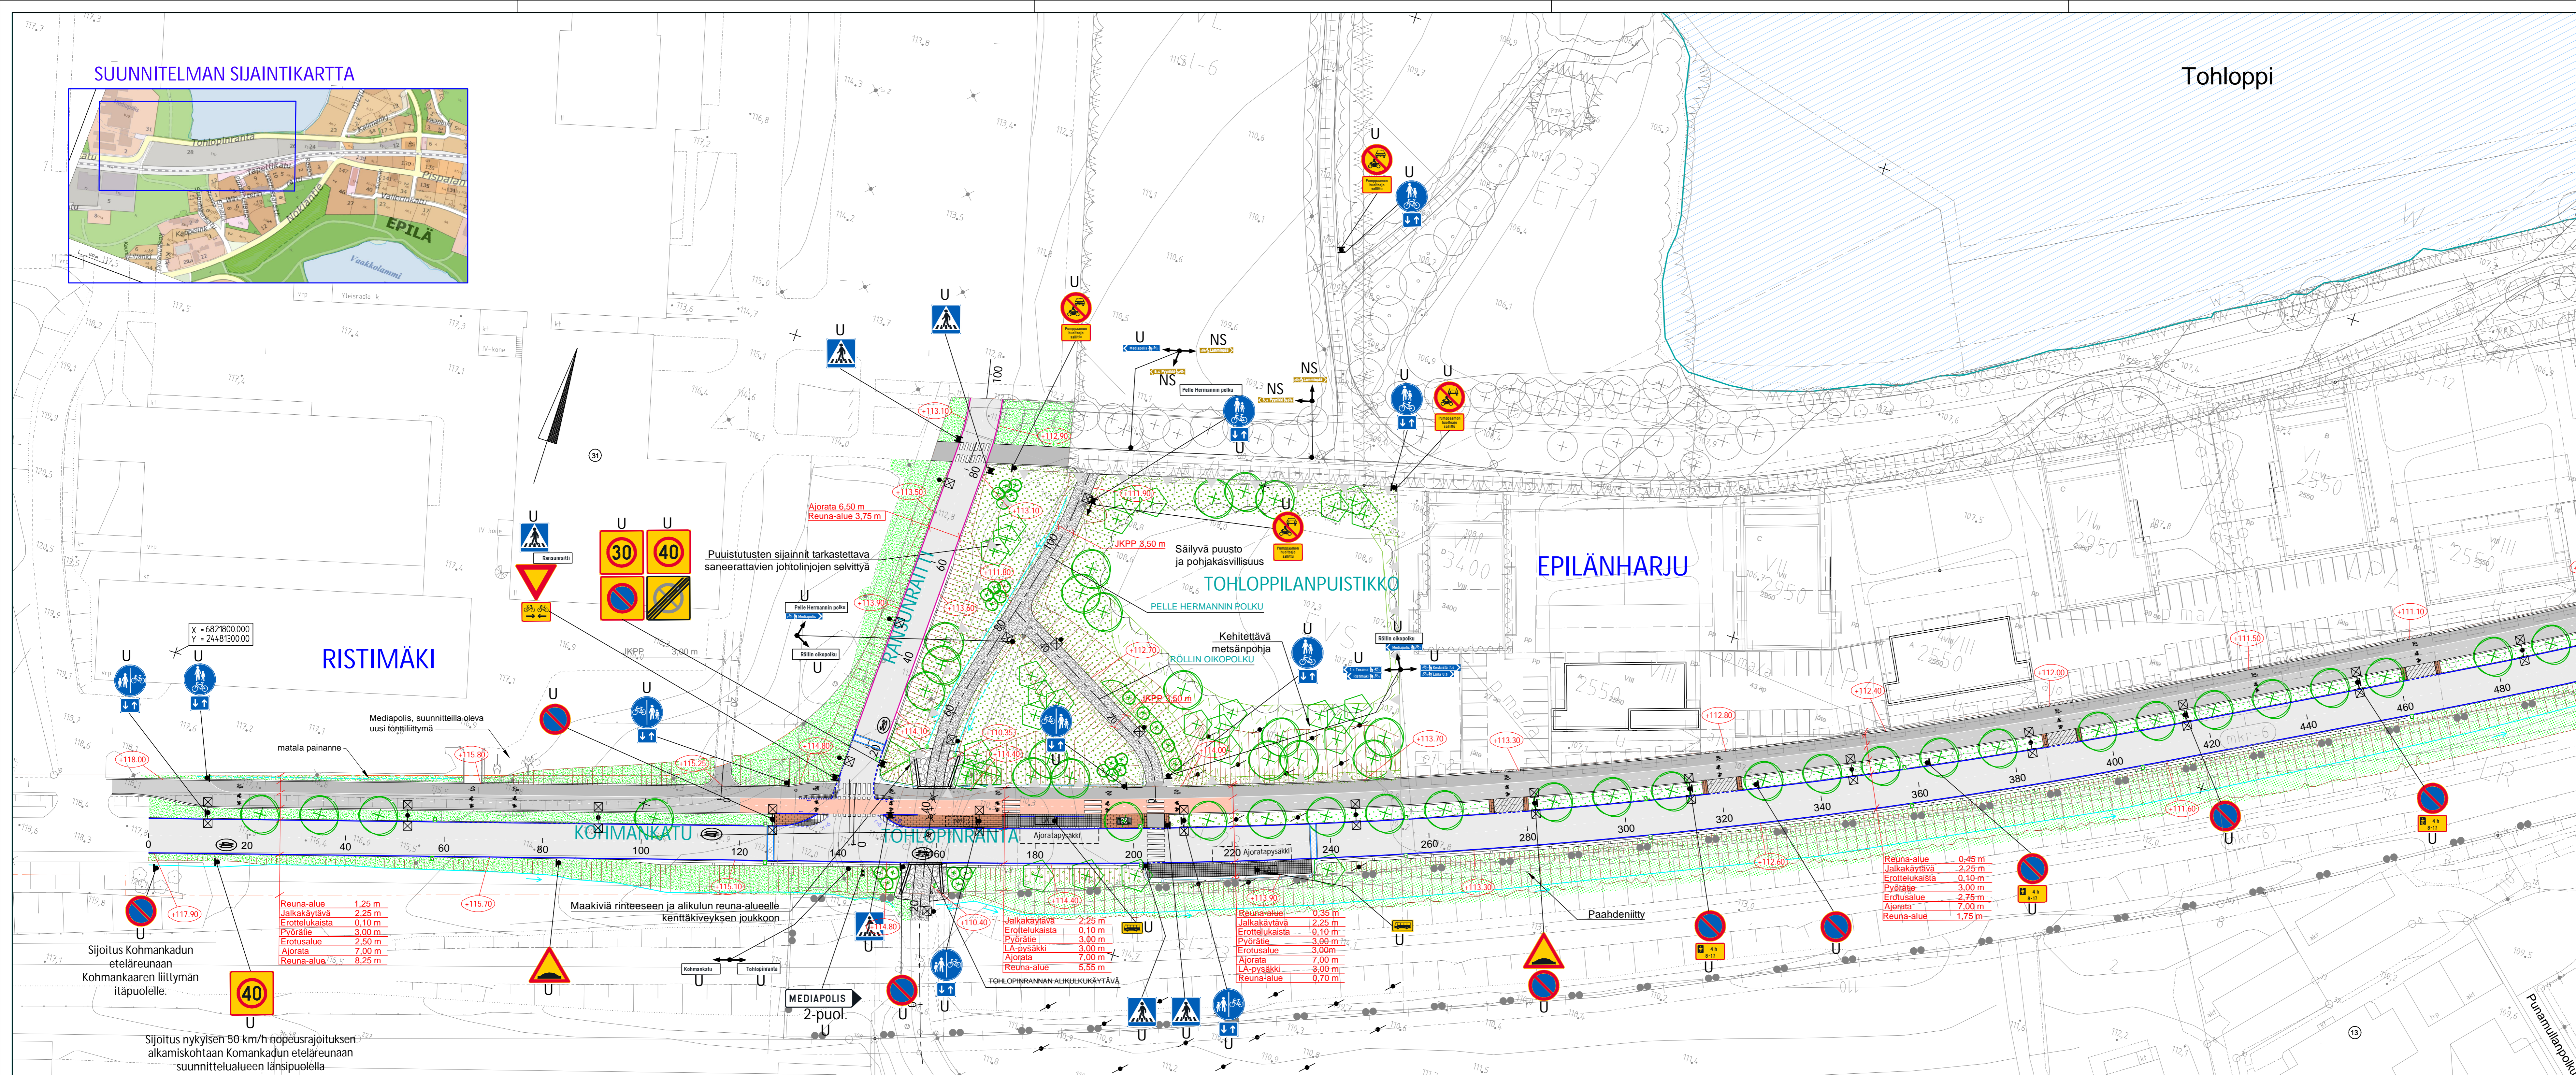

- MERKINTÖJEN SELITYKSET:**
- ASFALTIPÄÄLLYSTEINEN AJORATA
 - ASFALTIPÄÄLLYSTEINEN JALKAKÄYTTÄVÄ / PYÖRÄTIE, JK+PP
 - VARIASFALTIPÄÄLLYSTEINEN PYÖRÄTIE, PUNASÄVYINEN
 - MURSEKEPÄÄLLYSTEINEN JK+PP
 - BETONIKIVEYS, RUSKEA
 - BETONILAATOITUS, MUSTA / VALKOINEN (LA-PYSÄKKI)
 - NOPPAKIVEYS/ YLIAJETTAVA NUPUKIVEYS
 - KENTTAKIVEYS
 - NIITY / NURMETUS (R4)
 - LEHTI-/HAVUPENSASISTUTUS
 - KEHITETTÄVÄ METSÄNPÖHJÄ / MAANPEITEKÖYNNÖS
 - ASFALTIPÄÄLLYSTEINEN TONTTILIITTYMÄ
 - UUSI VALAISINPVLVÄS / VALAISIN / LIITO-ORAVAN HYPYPYPUU
 - ISTUTETTAVA HAVUPUU / PIENI TAI KAPEA LEHTIPUU / ISO LEHTIPUU
 - KIINTEISTON OSOITENUMERO
 - UUSI HULEVESIKAIVO KITAKANSISTOLLA (680x830) / 40 TN RITILAKANSISTOLLA
 - REUNAKIVETTÖMÄN AJORADAN ASFALTIIN REUNA
 - REUNAKIVI S170, KORKEUS 10 CM, VÄRI KURUN HARMAA
 - REUNAKIVI S170, KORKEUS 5 CM, VÄRI KURUN HARMAA
 - MADALLETTU REUNAKIVI S170, KORKEUS 3 CM, VÄRI KURUN HARMAA SUOJATEIDEN YHTEYDESSÄ ENINTÄÄN 3 CM (JK) TAI 0 CM (PP)
 - TASOON ASENNETTAVA REUNAKIVI S170, VÄRI KURUN HARMAA
 - REUNAKIVI S170, KORKEUDEN MUUTOS 10 CM -> 0 CM / 5 CM -> 0 CM / 3 CM -> 0 CM VÄRI KURUN HARMAA
 - YLIAJETTAVA REUNAKIVI S170, KORKEUS 2 CM, VÄRI KURUN HARMAA
 - JALKAKÄYTTÄVÄN / PYÖRÄTIEEN REUNALINJA (PÄÄLLYSTEEN REUNA)
 - YHDISTETTY TIE- JA KEVYTKAIDE, KORKEUS 1100 MM. KAITTEEN ALAOSA TYYPPIPIIRUSTUKSEN Ty 3/51 MUKAINEN TIEKAIDE
 - TIEKAIDE, KORKEUS 700 MM. KAITTEETYPPI TYYPPIPIIRUSTUKSEN Ty 3/51 MUKAINEN
 - AVO-OJA
 - UUSI LIIKENNEMERKIPVLVÄS MERKKEINEEN SUOJITETAAN OSOITETTUUN PAIKKAAN
 - LINJA-AUTOPYSÄKIN PYSÄKKIKAIDE
 - SUORAVIITEINEN AJORADAN KOROTUS, BETONIELEMENTTIIVISTE, KORKEUSERO 7 CM (TYYPPIPIIRUSTUS S40_be_TRE, RANSUNRAITTI S30_be_TRE)
 - KADUN LIIKIMÄÄRÄINEN KORKEUSASEMA PÄÄLLYSTEEN REUNASSA TAI REUNAKIVEN YLÄPINNASSA JOS PÄÄLLYSTE RAOJAITTU REUNAKIVEEN

Tässä suunnitelmassa on käytetty ETRS-GK24/N2000 taso- ja korkeuskoordinaatioita

TAMPEREEN KAUPUNKI
KAUPUNKIPÄÄKÄÄNTÖN PALVELUALUE

Kaupunkiympäristön rakennuttaminen ja ylläpito

TOHLOPINRANTA 21579	Ylan päätös:
VÄLI: EPILÄNKADUSTA LANTEEN	Suunnittelupäällikön päätös:
RANSUNRAITTI 21580	/
KOHMANKATU 21761	Muutos
VÄLI: RANSUNRAITISTA 140 M LANTEEN	Tark.
TOHLOPPILANPUUSTIKKO 21762	Hyv.
	Pvm.
	Korvaa
	piir.n:o
EPILÄNHARJU JA RISTIMÄKI	Ark.n:o
KATU- JA PUOSTOSUUNNITELMA	
KATUJÄRJESTELYPIIRUSTUS 1:500	1/21579/1
VÄLI: RANSUNRAITTI - PL 460 (TOHLOPINRANTA)	1/21580/1
	1/21761/1
	18/21762/1

RAMBOLL Ramboll Finland Oy
Kansikatu 5 B
33100 Tampere
puh. 020 755 411

Piirt. Kälä
Suunn. Kai Lappalainen, SVI
Tark. Esa Ränkanen, MRa