






KOHTEEN TIEDOT


Hangaari sijoitetaan heti tienvarsipysäköinnin alettua niin, että kaappi aukeaa jalkakäytävän puolelle.

TALOYHTIÖIDEN PYÖRÄPYSÄKÖINTI –HANKE

Hangaarin asentaminen
Juhannuskylänkatu 9
(JUSSINKYLÄ)
Toteutussuunnitelma
Piir.no: 1/22662
20.6.2024 / TKü



| Rev | Datum | Door |
|-----|------------|------|
| A | 20-11-2019 | RBO |
| B | 2-12-2019 | RBO |
| C | 4-2-2020 | RBO |
| D | 3-3-2020 | RBO |
| E | 3-8-2020 | RBO |

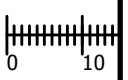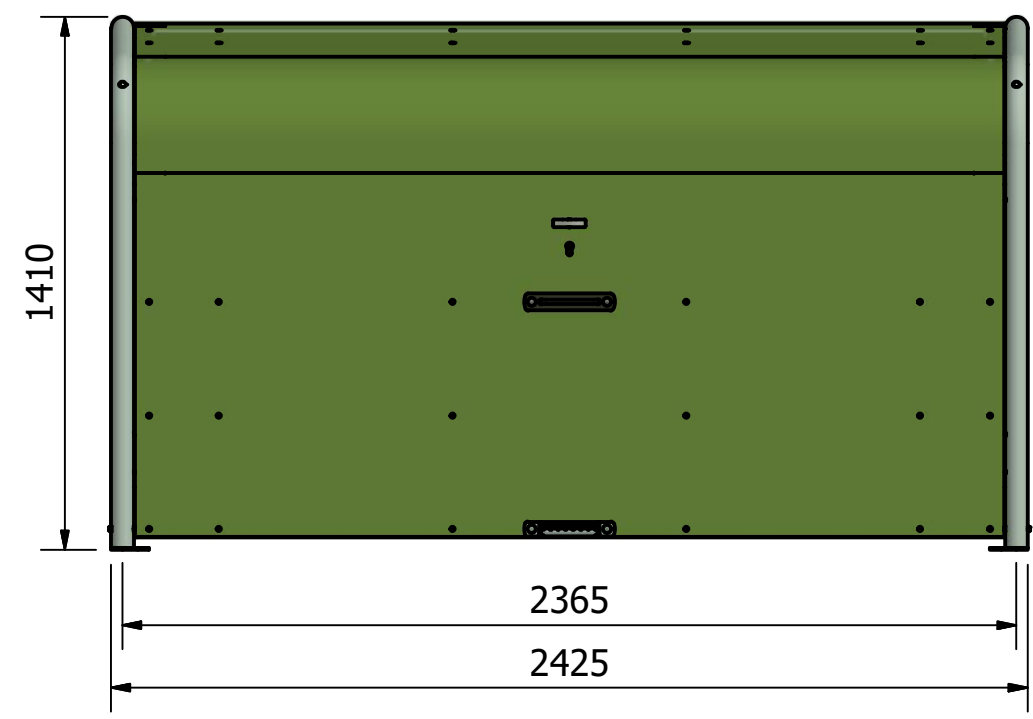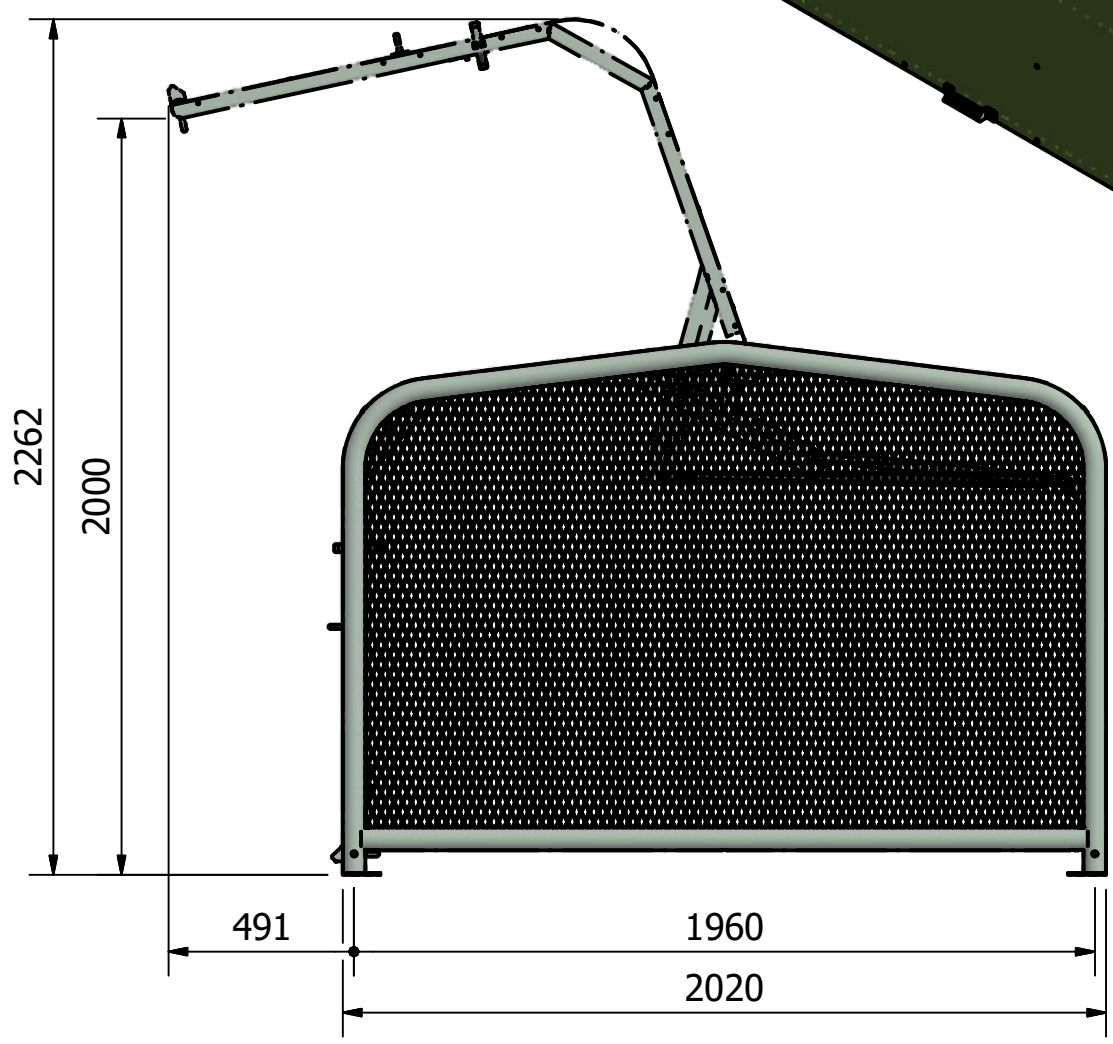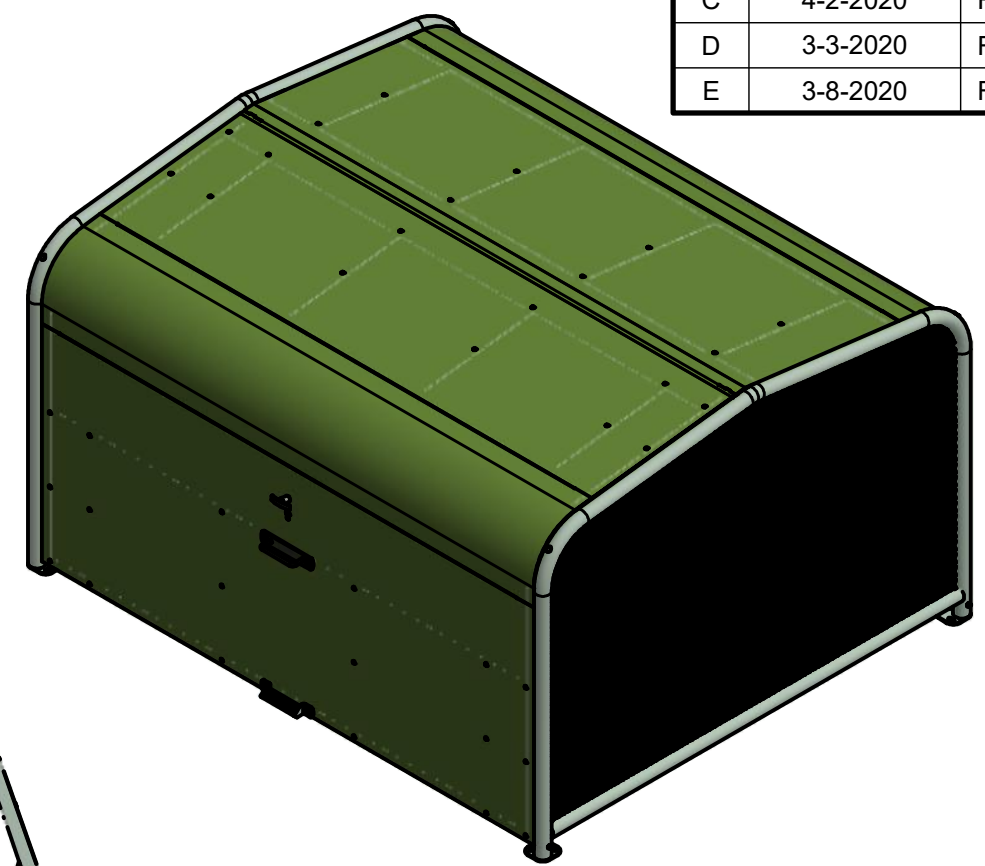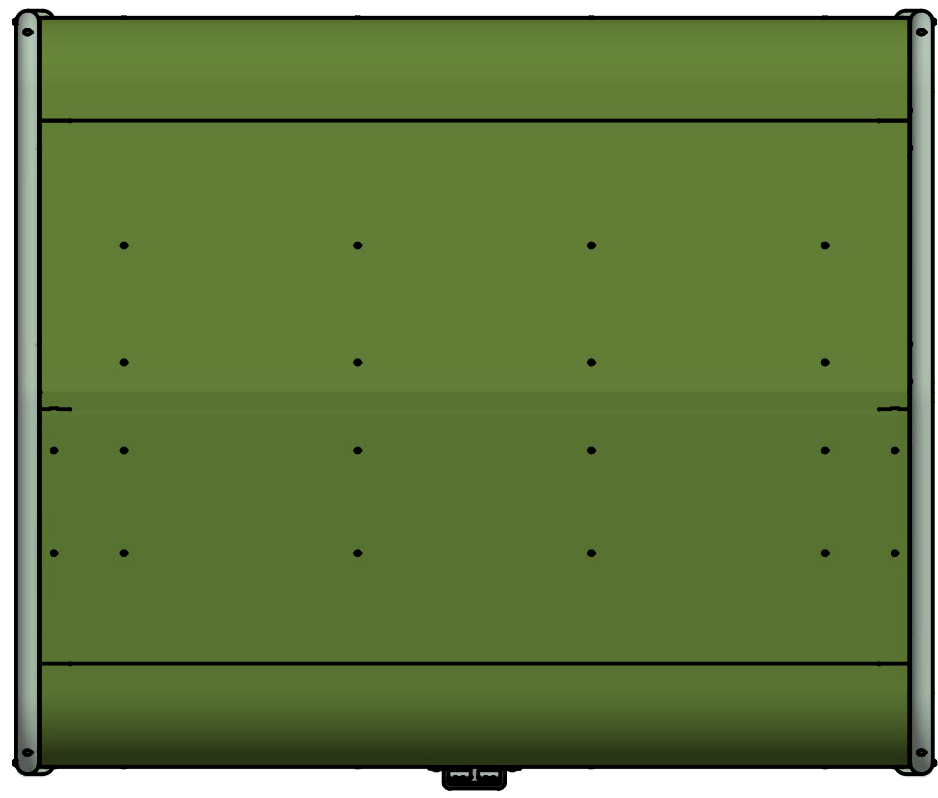



| | | | |
|---|--|--|-----------------------|
|  Falco BV Postbus 18 7670AA Vriezenveen | T +31 (0)546 55 44 44 F +31 (0)546 56 11 15 I www.falco.nl | Artikelcode: PCB01.915.000 | Revisie: E |
| | | Omschrijving: FalcoPod fietskluis, strekmetaal, 2070x2475x1410mm, beplating RAL | Formaat: A3 |
| Toleranties: EN ISO 13920 | Norm: EN 1090 EXC 1 | | |
| Tekenaar: RBO | Maateenheid: mm | | |
| Getekend: 19-8-2019 | Schaal: 1 : 20 | | |
| Documentnr.: E0057405.dwg E | Blad: 1 / 1 | | |

| Rev | Datum | Door |
|-----|-----------|------|
| - | 22-1-2021 | RBO |
| A | 6-7-2023 | RBO |

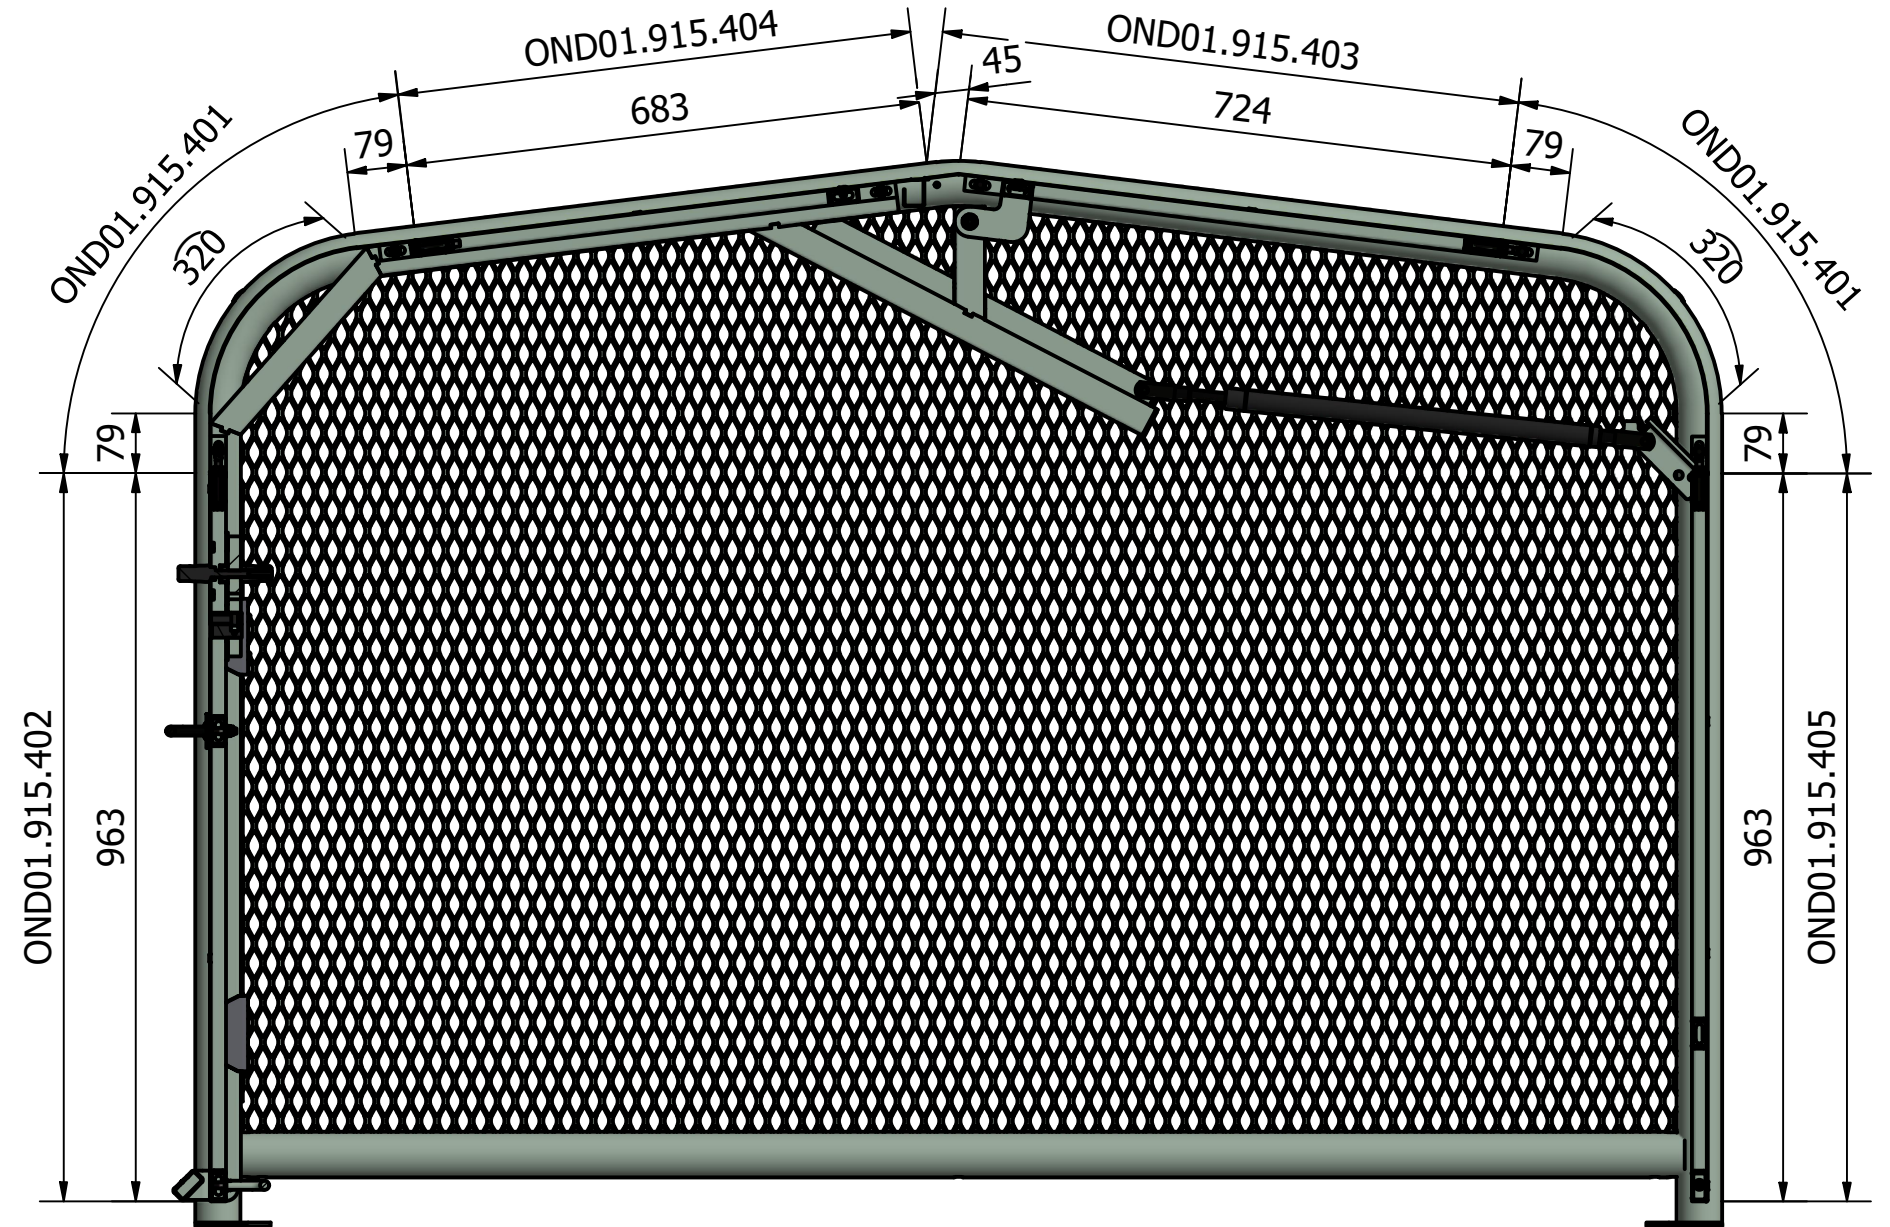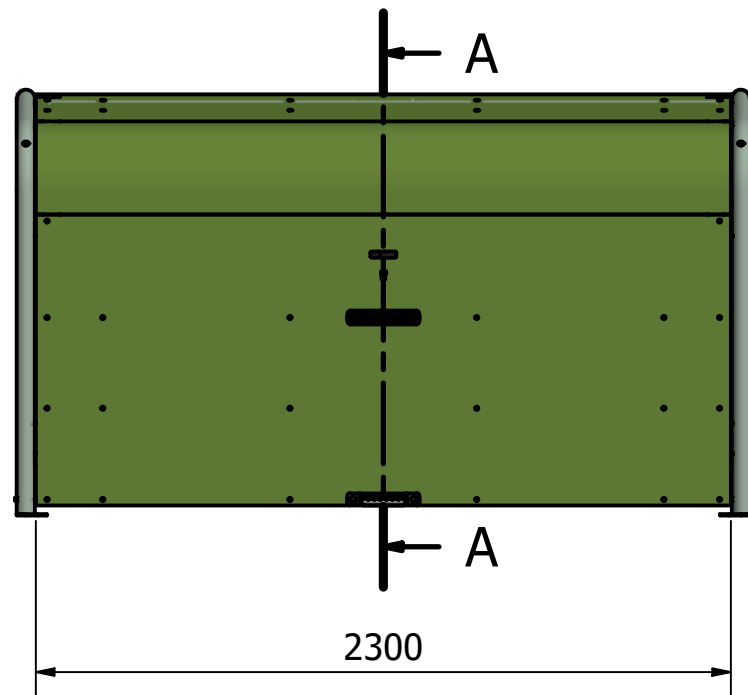A-A (1 : 10)



| | | |
|--|--|--|
|  Falco BV Postbus 18 7670AA Vriezenveen T +31 (0)546 55 44 44 F +31 (0)546 56 11 15 I www.falco.nl | Artikelcode: 01.915-serie | Revisie: |
| | | F |
| Toleranties: EN ISO 13920 Tekenaar: RBO Getekend: 22-1-2021 Documentnr.: E0070265.dwg A | Norm: EN 1090 EXC 1 Maateenheid: mm Schaal: 1 : 25 Blad: 1 / 1 | Omschrijving: FalcoPod fietskluis, strekmetaal, 2070x2475x1410mm, beplating RAL |
| | | Formaat: A3  |