


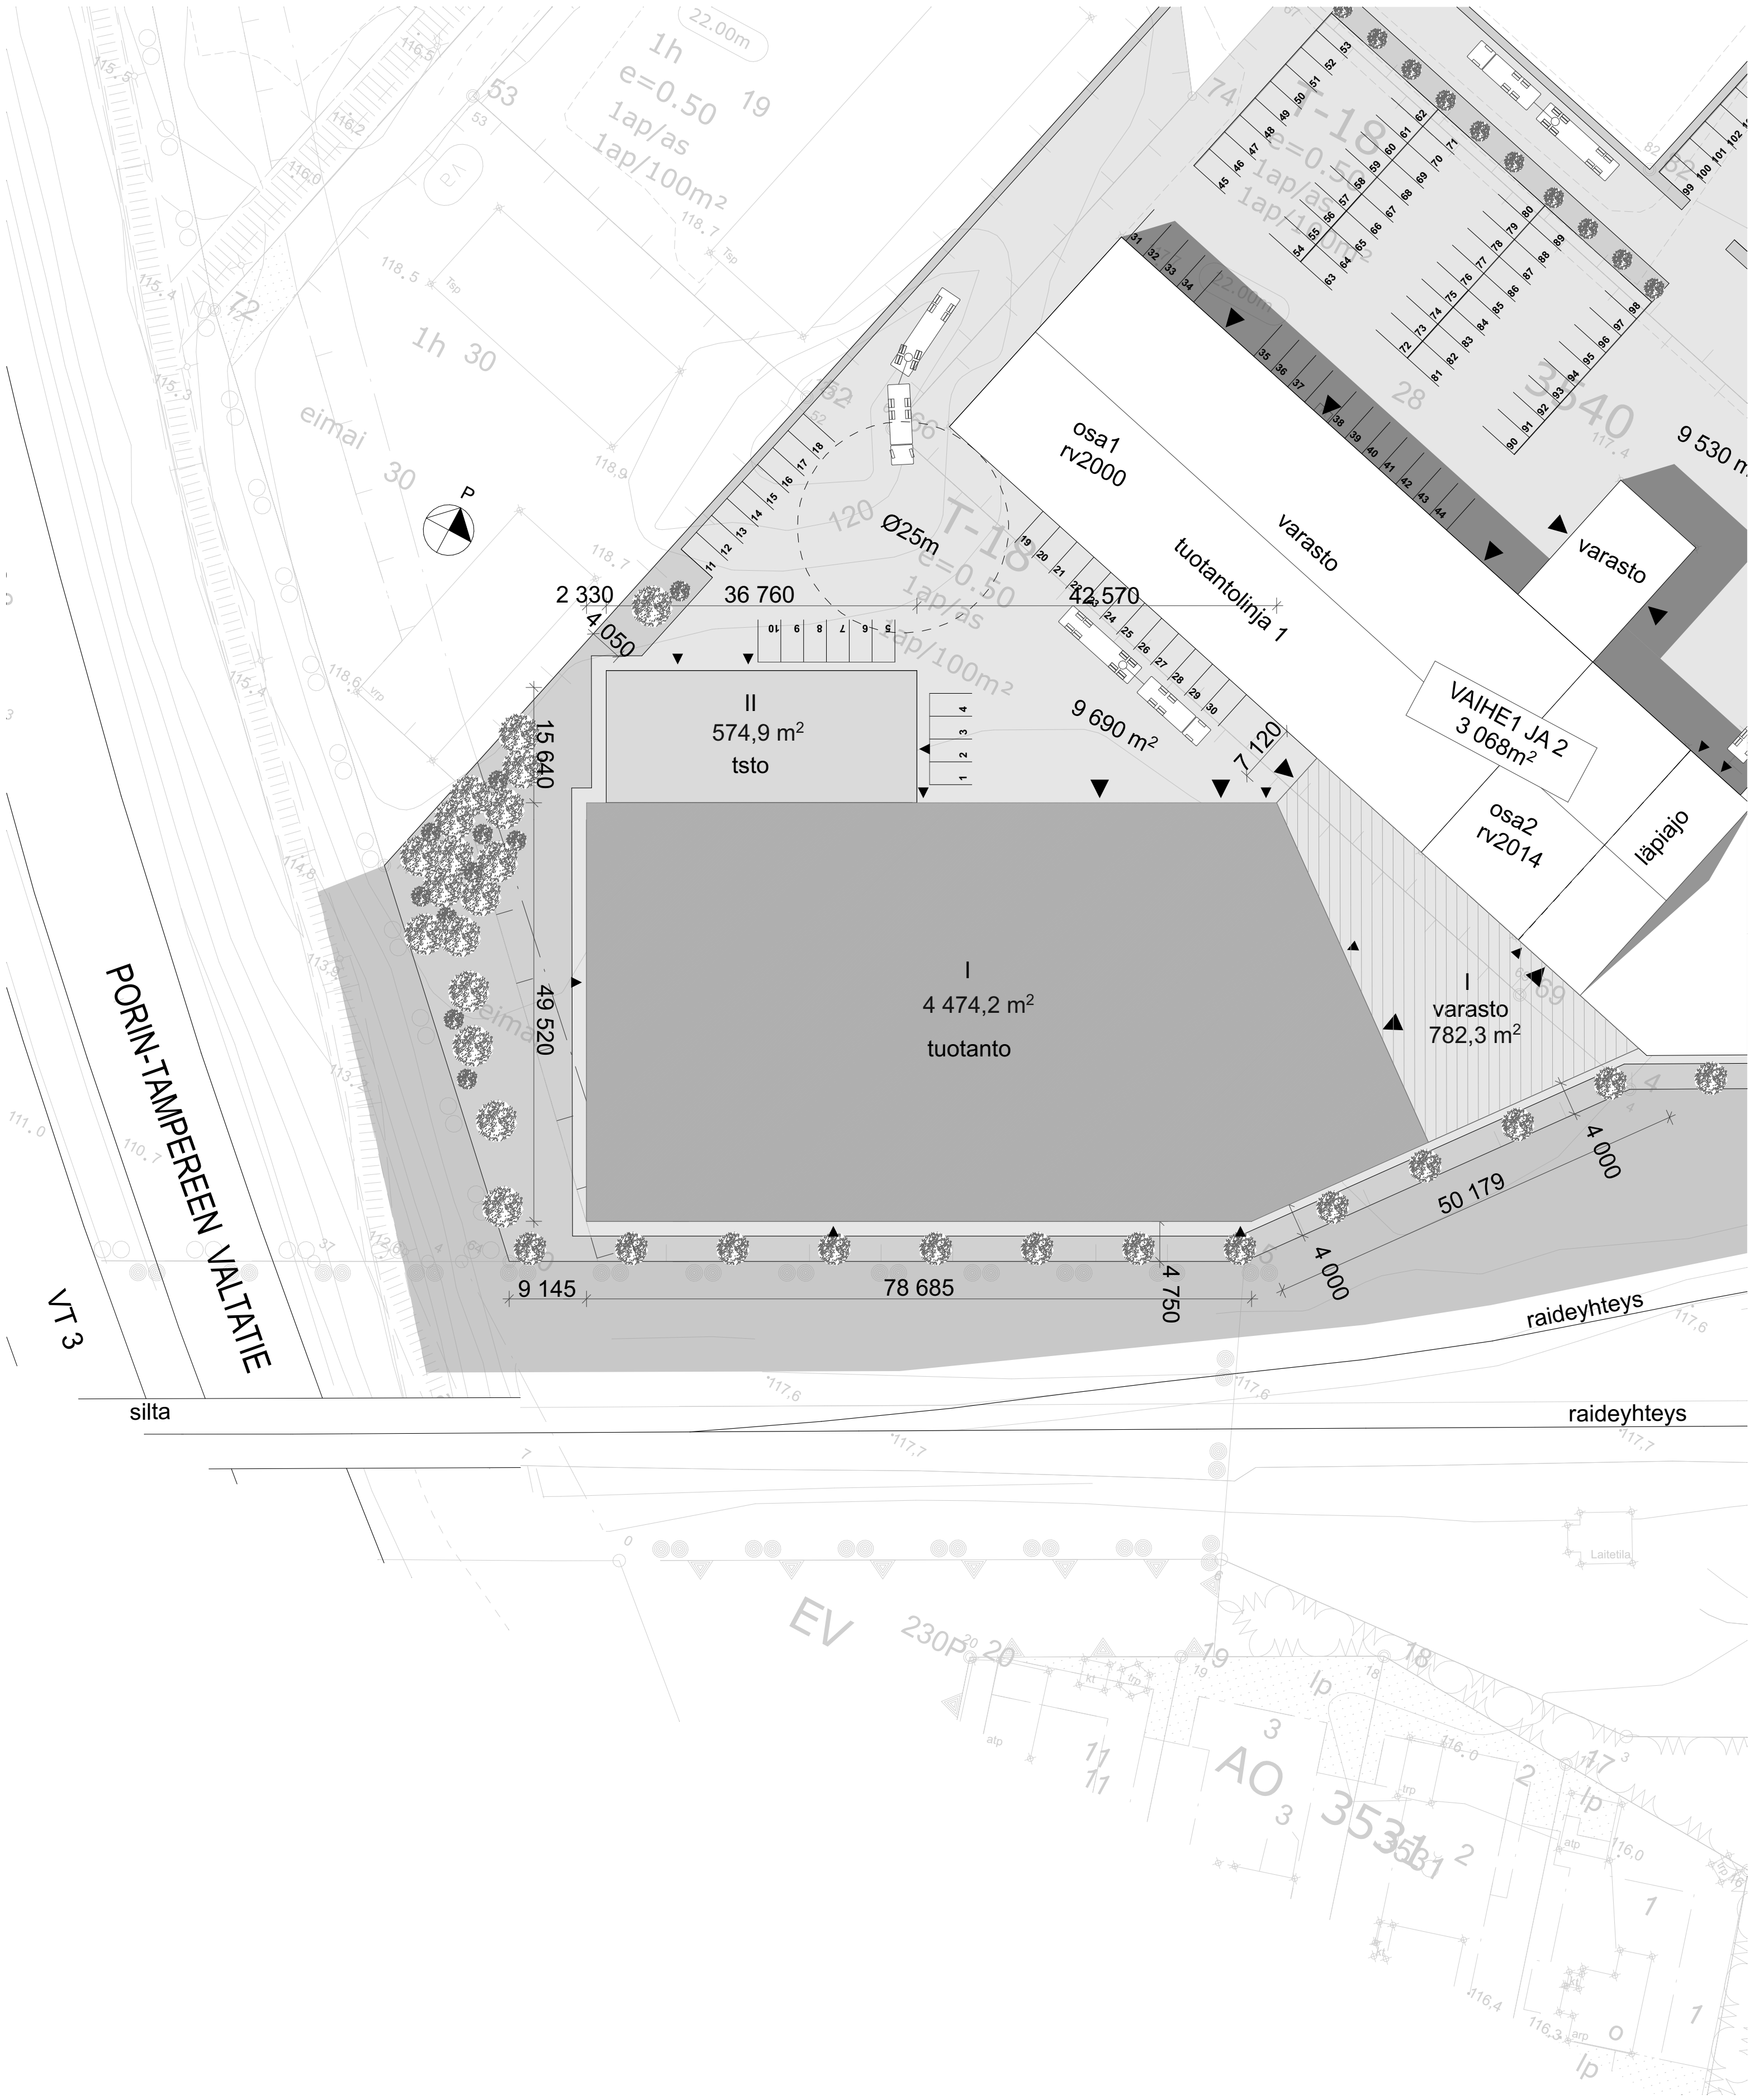

TUOTANTO- JA VARASTORAKENNUS			
2. KERROKSIINEN			
RAKENNUKSEN PALOLUOKKA, TUOTANTO-OSA P2, TOIMISTO-OSA P1			
PALOKUORMARYHMÄ YLI 1 200 MJ/m²			
PALOVAARALLISUUSLUOKKA 1			
KANTAVAT- JA JÄYKISTÄVÄT RAKENTEET R15/R30			
YLÄPOHJIA R15/R30			
PALO-OSASTON MAKSIMIKOKO 6000 m²			
PALO-OSASTOINTI EI30, PALOMUURI EI-M90, A1			
SAVUNPOISTO PUHALTIMIN			
HÄTÄKESKUKSEEN KYTKETTY PALOILMOITIN			
POITUMISKULKUREITIN ENIMMÄISPITUUS 60m			
KERROSALA:			
1. KRS	Tuotanto	4 475 kem²	
	tssto	575 kem²	
2. KRS	tssto	557 kem²	
VÄLIVARASTO		783 kem²	
YHT		6 390 kem²	

Revisio	ID	Muutos	Muuttaja	Lähetysarjan päiväys

Kaupunginosa/Kylä Kalkku	Kortteli/Tila 3540	Tontti/Rnro 29	Viranomaisten merkintöjä	
Rakennuksen numero/Rakennustunnus				
Rakennustoimenpide UUDISRAKENNUS			Piirustustaji LUONNOS	Juokseva nro
Rakennuskohde Linjateräs Oy Sileensuonkatu 38 33330 Tampere			Piirustuksen sisältö LUONNOS ASEMA	Mittakaava 1:500
Suunnittelijan yhteystiedot: yritys, osoite ja puhelinnumero TALOSUUNNITTELU.NET info@toimitilasuunnittelu.fi info@talosuunnittelu.net 09-2315 9775			Työnumero	Piirustuksen ID Muutos
Vastuullinen suunnittelija: nimi, tutkinto, allekirjoitus ja päiväys  Risto Kontinen RI 12.2.2025			Suunnitteluala ARK	Tiedoston nimi AC 27 Linjateräs.pln