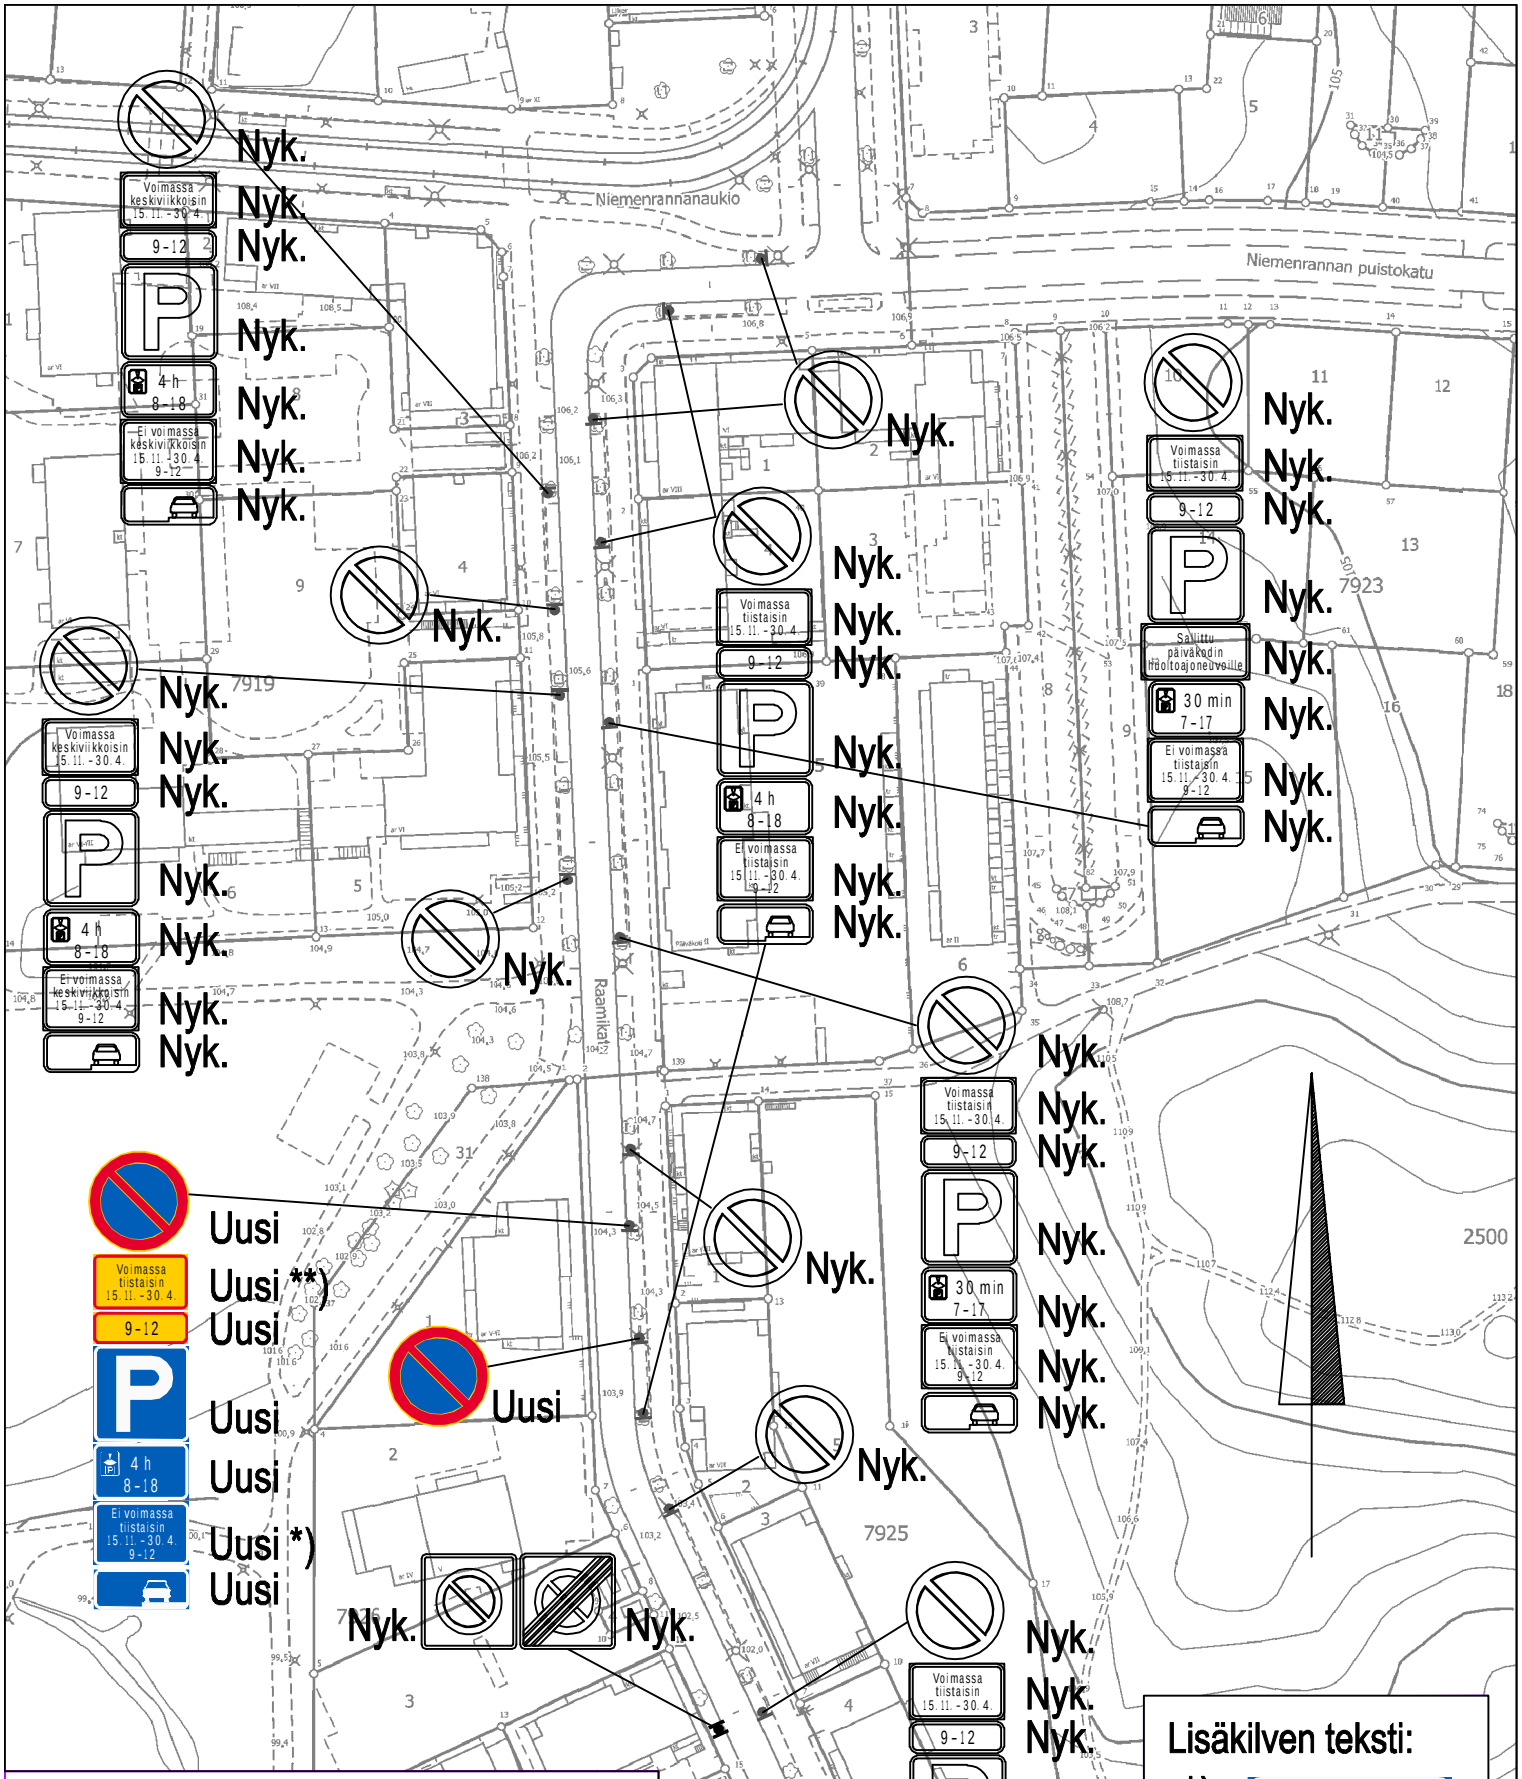

RAAMIKATU 13

Pysäköintikiellon lisääminen

Niemenranta

Liikennemerkkisuunnitelma

Piir.no: 19/23119

24.9.2025 / TSo

Liite suunnittelupäällikön päätökseen

/

Lisäkilven teksti:

*) Ei voimassa tiistaisin 15.11.-30.4. 9-12

**) Voimassa tiistaisin 15.11.-30.4.