



9.7.2026

Alla oleva dokumentti on digitaalisesti allekirjoitettu. Allekirjoittajien ja dokumenttien tiedot

Dokumentti

Tonttijakokartta 9691.pdf

Tiedosto

e074f8d1c082327864abc1beb5ca81c4084babd0b7fd6185ad0cb48e29ae4791752
16b60df1e3cf72991398c89c8eace1e5509a794cf302a19263ec856f473a2

Tarkistesumma

Allekirjoittajat

Jussi Petteri Syväjärvi

Nimi

Tunnistautumistapa: sähköposti, SMS-tunnistautuminen

Allekirjoitustapa: Genericoidc


9.7.2026

Päivämäärä

Dokumenttien aitouden varmentaminen

Prosessin luontihetkellä kaikista allekirjoitukseen liitetyistä dokumenteista on laskettu tarkistesumma SHA-512 algoritmilla. Varmennuslinkki ohjaa sivulle jossa voitte selvittää onko hallussanne oleva dokumentti sama joka prosessiin on alun perin liitetty ja se jonka olette allekirjoittaneet.

<https://turva.tampere.fi/verify.cgi?link=SiT8E1H8YVsGg0O1SmeiiCI08CmC0Lv6qiCNKogi6v0iCNiCx7>

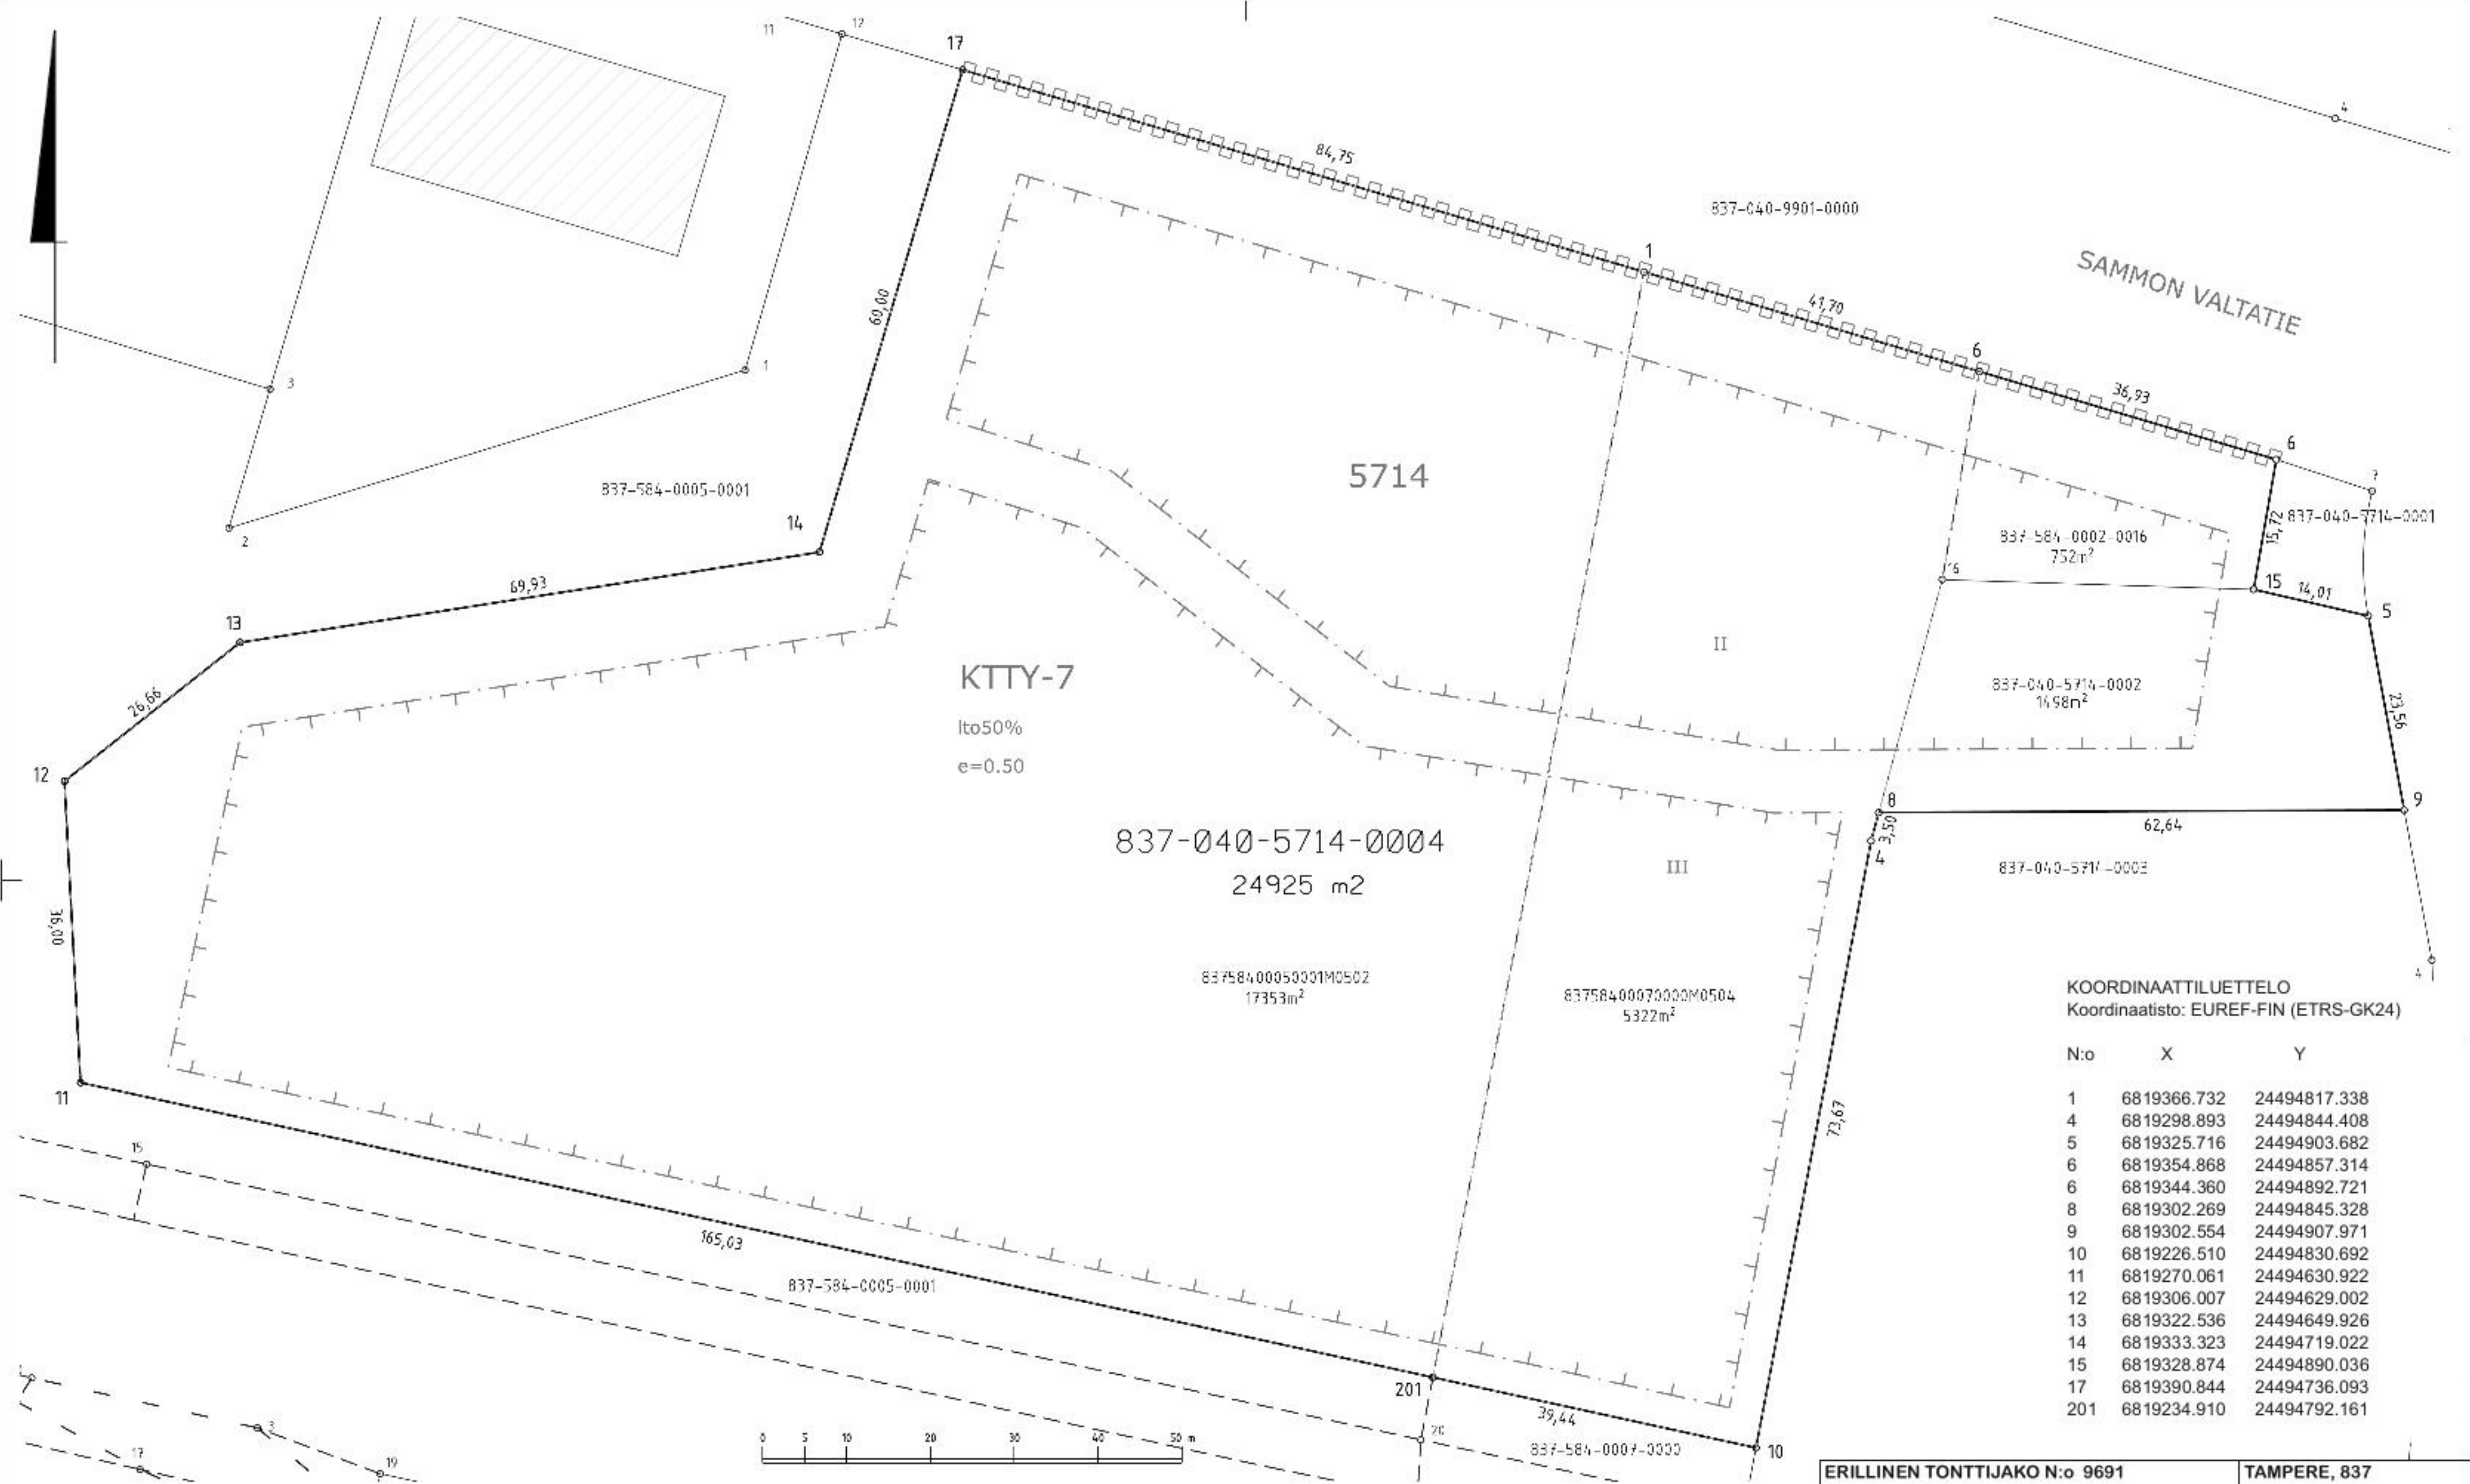

KOORDINAATTILUETTELO
Koordinaatisto: EUREF-FIN (ETRS-GK24)

N:o	X	Y
1	6819366.732	24494817.338
4	6819298.893	24494844.408
5	6819325.716	24494903.682
6	6819354.868	24494857.314
6	6819344.360	24494892.721
8	6819302.269	24494845.328
9	6819302.554	24494907.971
10	6819226.510	24494830.692
11	6819270.061	24494630.922
12	6819306.007	24494629.002
13	6819322.536	24494649.926
14	6819333.323	24494719.022
15	6819328.874	24494890.036
17	6819390.844	24494736.093
201	6819234.910	24494792.161

TONTTIEN MUODOSTUMINEN

Kiinteistötunnus	Yht m2	Osa m2	Muodostajayksikkö
837-040-5714-0004	24925	1498	837-040-5714-0002
		752	837-584-0002-0016
		17353	837-584-0005-0001M0502
		5322	837-584-0007-0000M0504

Kartalla ei ole näytetty maanalaisia johtoja.

ERILLINEN TONTTIJAKO N:o 9691	TAMPERE, 837
Asemakaava N:o 8519 18.01.2016	Leinola, 40
Muutetaan tonttijakoa N:o 3486 16.04.1973	Kortteli 5714
Pohjakartan hyväksyi ja tonttijaon laati 16.6.2026	Tulevat tontit: 837-40-5714-4
Jussi Syväjärvi Maanmittausinsinööri Allekirjoitettu sähköisesti	
Kaupungingeodeetti hyväksynyt 9.7.2026 § 20	
Hanke N:o 260283	