

OJALAN PÄIVÄKOTI JA KOULU

“MOSSINKAAREN ONNI”



Näkymä Mossinkaarelda

OJALAN PÄIVÄKOTI JA KOULU

- 1.1 Puuverhous A
- 1.2 Puuverhous B
- 1.3 Puuverhous C
- 1.4 Puuverhous D
- 2. Lasi
- 3. Betoni
- 4. Metall
- 5. Sinkitty katto



Julkisivu lounaaseen 1:100




Julkisivu koilliseen 1:100

OJALAN PÄIVÄKOTI JA KOULU

- 1.1 Puuverhous A
- 1.2 Puuverhous B
- 1.3 Puuverhous C
- 1.4 Puuverhous D
- 2. Lasi
- 3. Betoni
- 4. luonnon harmaa
- 5. Metall
- 6. puun sävyyn
- 7. Sinkitty katto
- 8. vaalean harmaa




Julkisivu luoteeseen 1:100

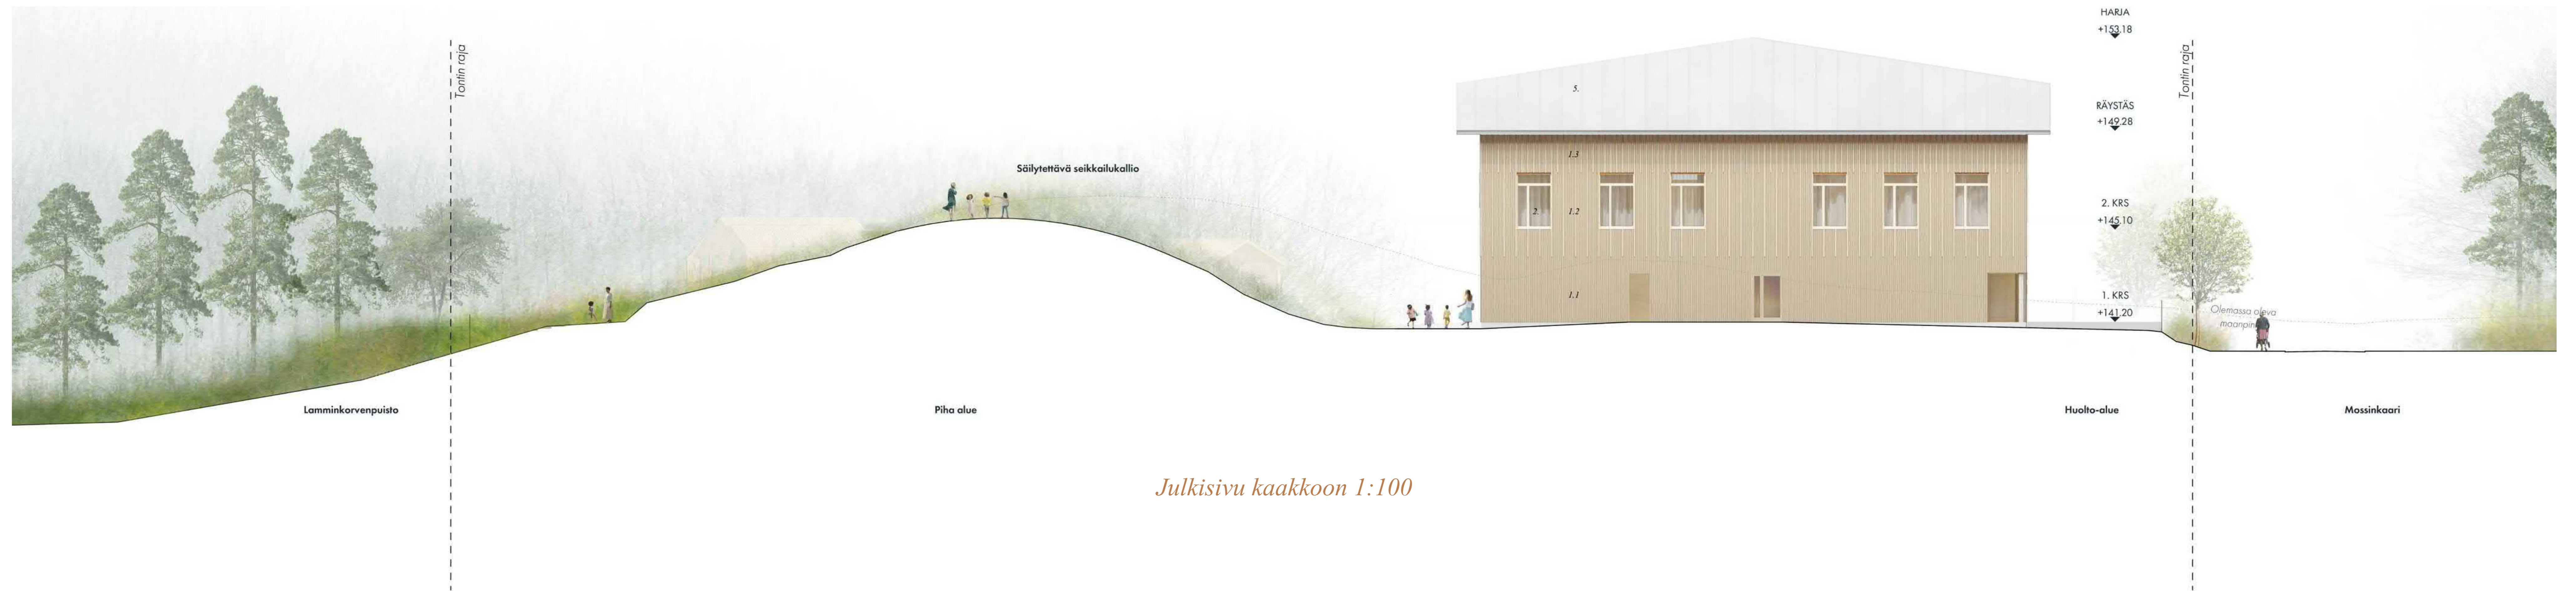


Julkisivu kaakkoon 1:100

OJALAN PÄIVÄKOTI JA KOULU

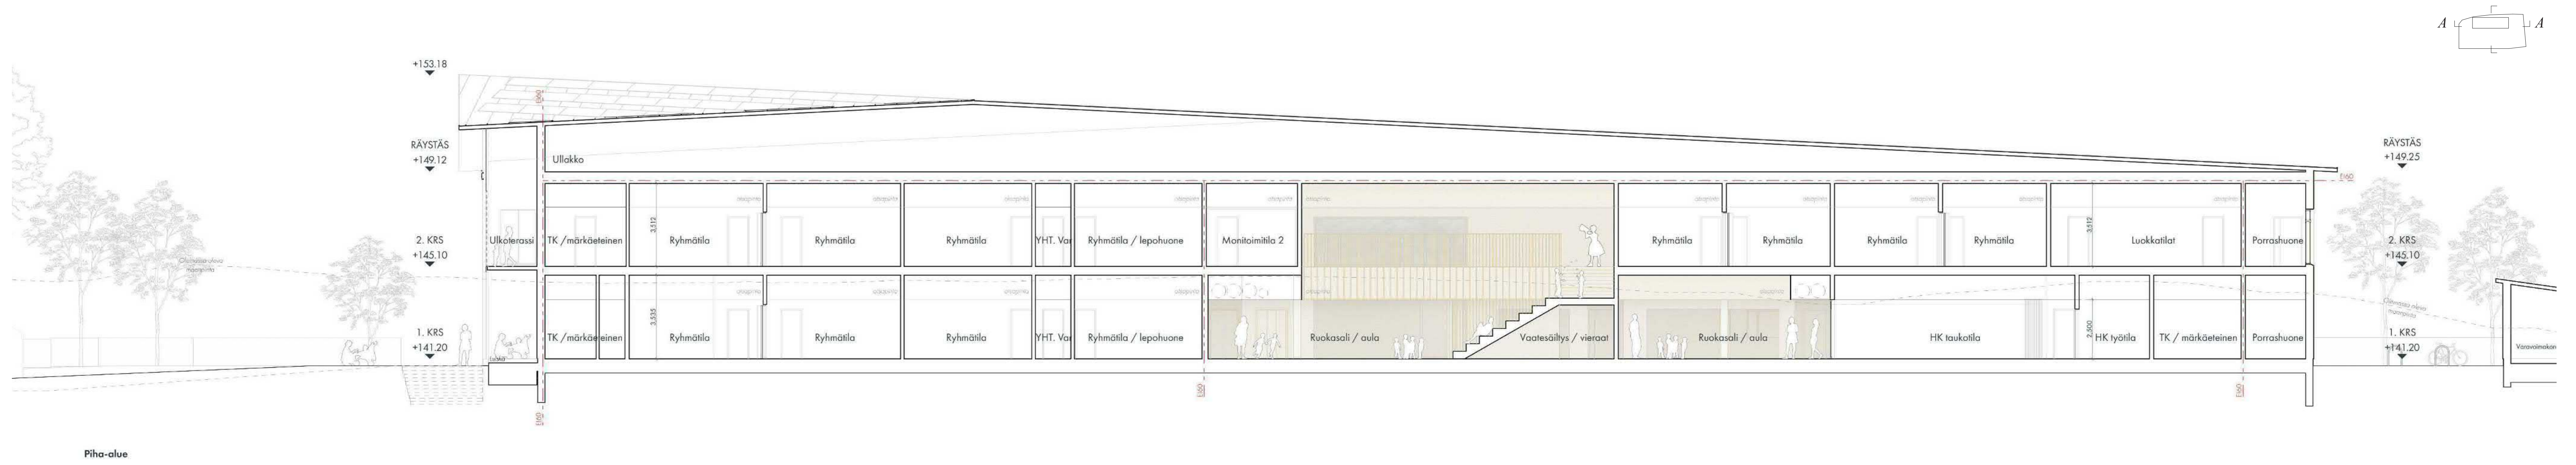

Leikkaus A-A 1:100

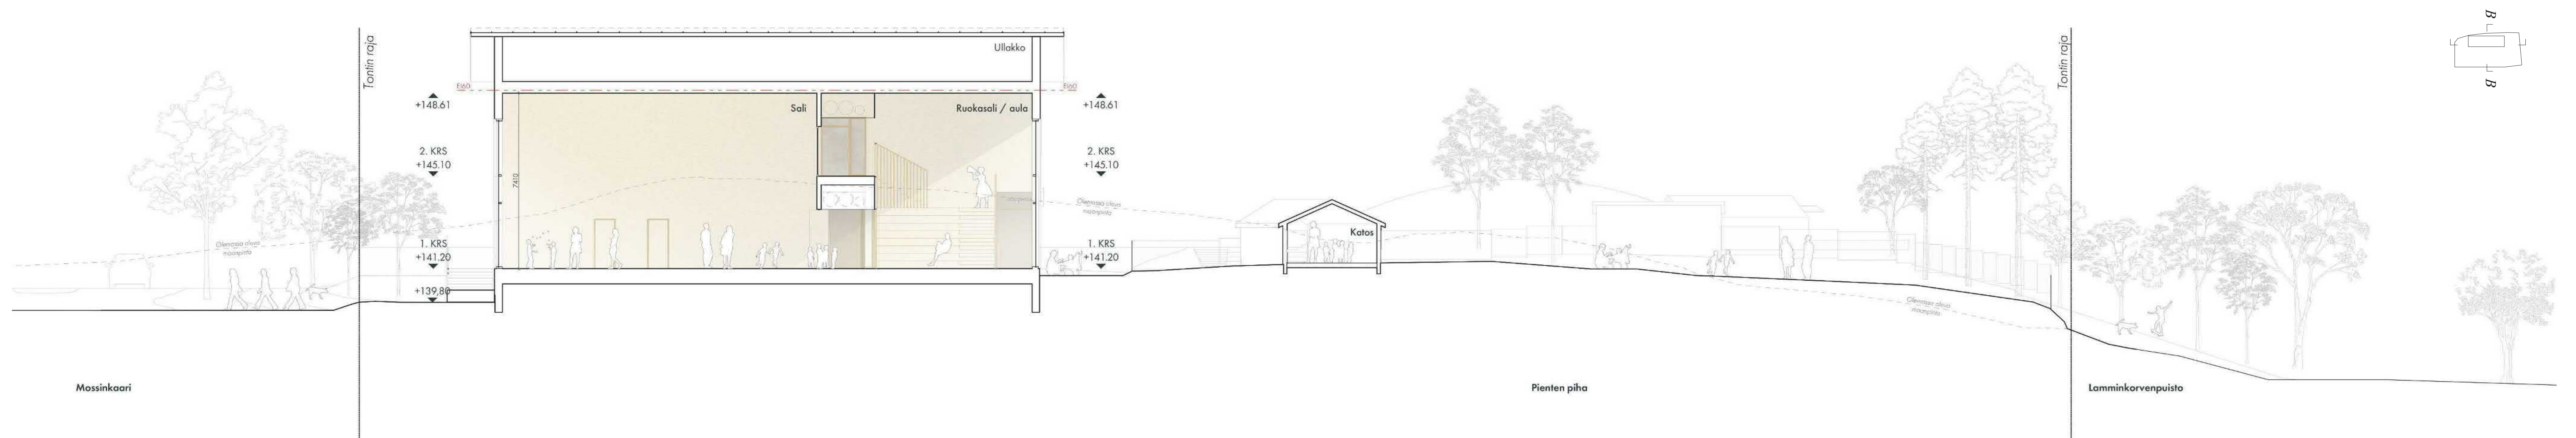

Leikkaus B-B 1:100

OJALAN PÄIVÄKOTI JA KOULU



Ilmakuva

MUUTTUVAT TILAT

Päiväkodin pohjaratkaisu mahdollistaa lasten jakautumisen erikokoisiin ryhmiin ja se muokkautuu päiväkodin sekä koulun eri tarpeisiin.

Päiväkodin kahden ryhmän yhteiseen eteiseen voidaan muodostaa tiloja pienryhmille irtokalustein.

Rakennustilat ovat monikäyttöisiä ja ne voivat palvella myös muita kaupunkilaisia päiväkodin ollessa suljettuna.

OJALAN SYDÄN

Päiväkodin sydän (sali, ruokailutilat) muodostuu yhteistiloista, joita voidaan yhdistellä ja avata tilanteesta riippuen.

Tila toimii koko rakennuksen kokoavana tilana.

Rakennuksen sydän luo puitteet niin lasten kuin aikuistenkin yhdessäololle sekä vahvistaa laajemmassa kontekstissa Ojalan asuinalueen identiteettiä.

KESTÄVÄ HUOMINEN

Rakennuksen hiilijalanjälkeä on pyritty minimoimaan.

Lämmitys toteutetaan ympäristöystävällisellä hybridilämmitysjärjestelmällä.

Sisäilman hyvään laatuun on kiinnitetty erityistä huomiota.

Rakennamme kestävästi, lapsia ja asiakkaita kuunnellen.