
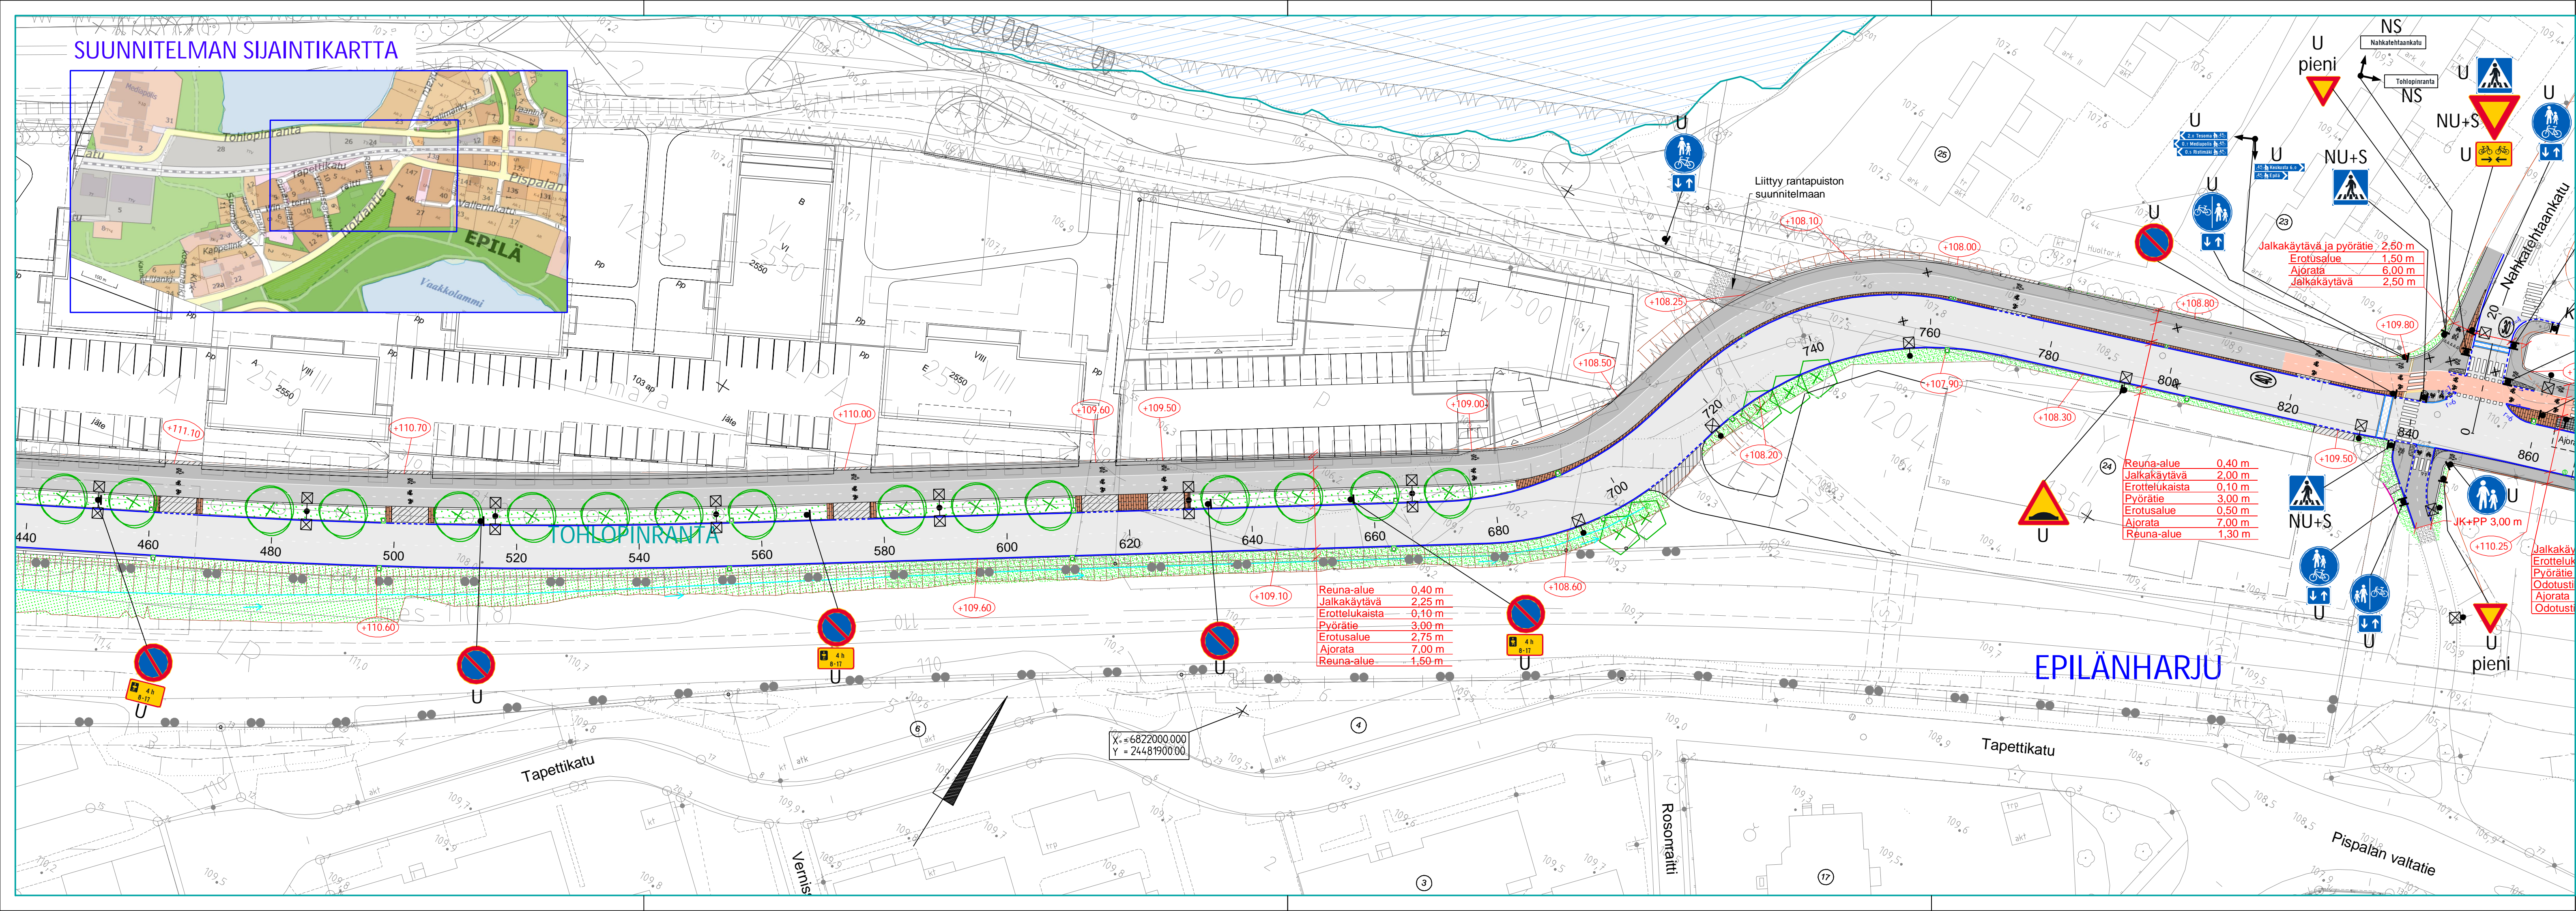


SUUNNITELMAN SIJAINKARTTA

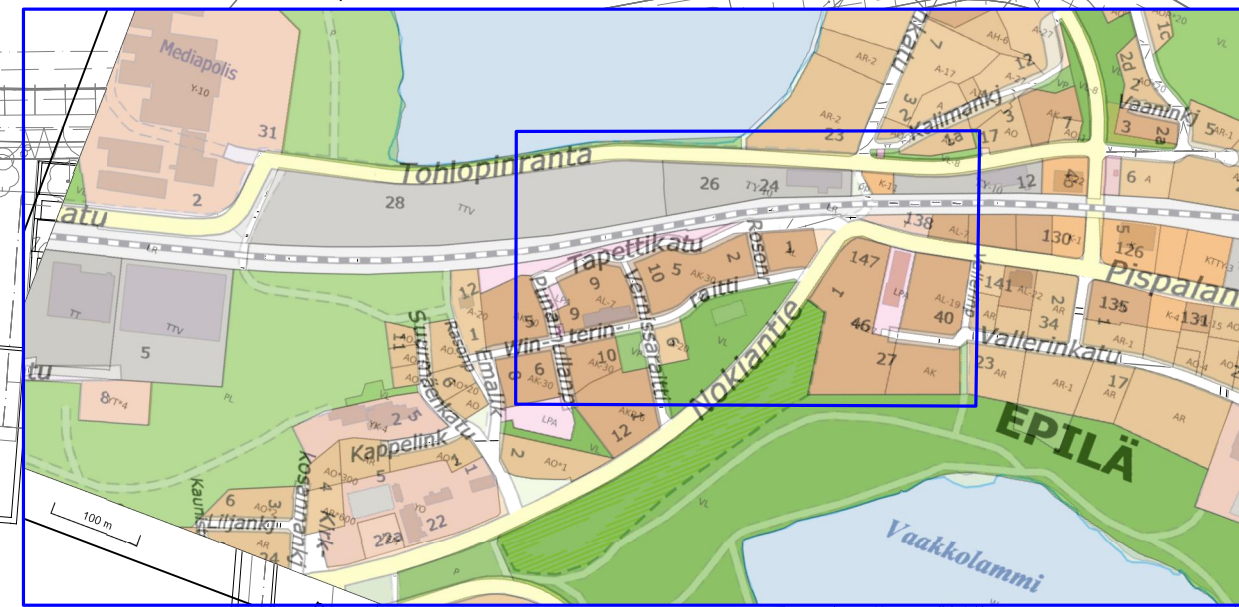

Reuna-alue 0,40 m
 Jalkakäytävä 2,25 m
 Erottelukaista 0,10 m
 Pyörätie 3,00 m
 Erotusalue 2,75 m
 Ajoina 7,00 m
 Reuna-alue 1,50 m

Reuna-alue 0,40 m
 Jalkakäytävä 2,00 m
 Erottelukaista 0,10 m
 Pyörätie 3,00 m
 Erotusalue 0,50 m
 Ajoina 7,00 m
 Reuna-alue 1,30 m

Jalkakäytävä ja pyörätie 2,50 m
 Erotusalue 1,50 m
 Ajoina 6,00 m
 Jalkakäytävä 2,50 m

- MERKINTÖJEN SELITYKSET:**
- ASfalttipäällysteinen ajorata
 - ASfalttipäällysteinen jalkakäytävä / pyörätie, JK+PP
 - Variasfalttipäällysteinen pyörätie, punasävyinen
 - Betonikiveys, ruskea
 - Niitty
 - Nurmetus R4
 - Asfalttipäällysteinen tonttiliittymä
 - Reunakivettömän ajoradan asfaltin reuna
 - Reunakivi S170, korkeus 10 cm, väri kurun harmaa
 - Madallettu reunakivi S170, korkeus 3 cm, väri kurun harmaa
 - Suojateiden yhteydessä enintään 3 cm (JK) tai 0 cm (PP)
 - Reunakivi S170, korkeuden muutos 10 cm -> 0 cm / 3 cm -> 0 cm
 - Väri kurun harmaa
 - Tasoon asennettava reunakivi S170, väri kurun harmaa
 - Jalkakäytävän / pyörätien reunalinja (päällysteen reuna)
 - Uusi valaisinpylväs
 - Istutettava lehti- / havupuut
 - Kiinteistön osoitenumero
 - Uusi hulevesikaivo kitakansistolla (680x830, 450x500)
 - Poistettava hulevesikaivo
 - Tiekaide, korkeus 700 mm. Kaidetyyppi tyyppiirustuksen Ty 3/51 mukainen
 - Uusi liikennemerkkipylväs merkkeineen sijoitetaan osoitettuun paikkaan
 - Nykyinen liikennemerkkipylväs merkkeineen säilyy ennallaan
 - Nykyinen liikennemerkkipylväs merkkeineen poistetaan ja vastaavat uudet asennetaan osoitettuun paikkaan
 - AVO-OJA
 - Suoravisteinen ajoradan korotus, betonielementtiaste, korkeusero 7 cm (tyyppiirustus S40_be_TRE, NAHKATEHTAANKATU S30_be_TRE)
 - Kadun likimääräinen korkeusasema päällysteen reunassa tai reunakiven yläpinnassa jos päällyste rajoittuu reunakiveen

Tässä suunnitelmassa on käytetty ETRS-GK24/N2000 taso- ja korkeuskoordinaatistoa

TAMPEREEN KAUPUNKI
 KAUPUNKIYMPÄRISTÖN PALVELUALUE

Kaupunkiympäristön rakennuttaminen ja ylläpito

TOHLOPINRANTA		Ylan päätös:	
VÄLI: EPILÄNKADUSTA LÄNTEEN		Suunnittelupäällikön päätös:	
EPILÄNHARJU		/ \$	
KATUSUUNNITELMA		Muutos	
KATUJÄRJESTELYPIIRUSTUS 1:500		Tark.	
VÄLI: PL 460 - NAHKATEHTAANKATU		Hyv.	
RAMBOLL		Pvm. 10.3.2023	
Katu 5 B 33100 Tampere puh. 020 755 611		Korvaa piir.n:o	
Piirt. KaLa	Suunn. Kai Lappalainen	Ark.n:o	
Tark. Esa Ränkman		Piir.n:o 1/21579/2	