

# TAMPERE / 53 / 5415 / 13

TONTIN PINTA-ALA	111 910 m <sup>2</sup>
RAKENNUSOIKEUS	32 500 m <sup>2</sup>
VÄHITTÄISKAUPAN SUURYKSIKÖN RAKENNUSOIKEUS	18 500 m <sup>2</sup>

## KERROSALA

LIKERAKENNUS 1	19 009 m <sup>2</sup>
- VÄHITTÄISKAUPPAA	
- KÄYTETTY KERROSALA	18 071 m <sup>2</sup>
- PURETTAVA KERROSALA (VARASTO)	126 m <sup>2</sup>
- LAAJENNUS (IV-KONEHUONE)	32 m <sup>2</sup>
- LAAJENNUS (KYLÄKONEHUONE)	857 m <sup>2</sup>
- MUUTA LIIKETILAA	
LIKERAKENNUS 2	13 055 m <sup>2</sup>
- VÄHITTÄISKAUPPAA (tilapäinen lupa)	(2 241 m <sup>2</sup> )
- MUUTA LIIKETILAA	10 814 m <sup>2</sup>

KERROSALA YHTEENSÄ	32 064 m <sup>2</sup>
VÄHITTÄISKAUPAN KERROSALA YHTEENSÄ	18 152 m <sup>2</sup>
KERROSALAA KÄYTTÄMÄTTÄ	436 m <sup>2</sup>

BRUTTOALA (LIKERAKENNUS 1)	19 943 m <sup>2</sup>
- OLEMASSA OLEVA	19 862 m <sup>2</sup>
- PURETTAVA (VARASTO)	-77 m <sup>2</sup>
- LAAJENNUS (IV-KONEHUONE)	126 m <sup>2</sup>
- LAAJENNUS (KYLÄKONEHUONE)	32 m <sup>2</sup>

TILAVUUS (LIKERAKENNUS 1)	116 650 m <sup>3</sup>
- OLEMASSA OLEVA	115 720 m <sup>3</sup>
- LAAJENNUS (IV-KONEHUONE)	750 m <sup>3</sup>
- LAAJENNUS (KYLÄKONEHUONE)	180 m <sup>3</sup>


## VÄESTÖNSUOJA

- ei muutoksia

## AUTOPAIKAT


- ei muutoksia

## RAKENNUKSEN PALOLUOKKA P2

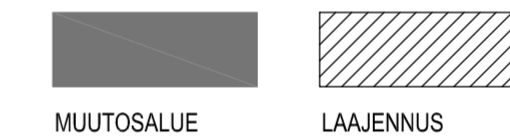

MUUTOSALUE

LAAJENNUS

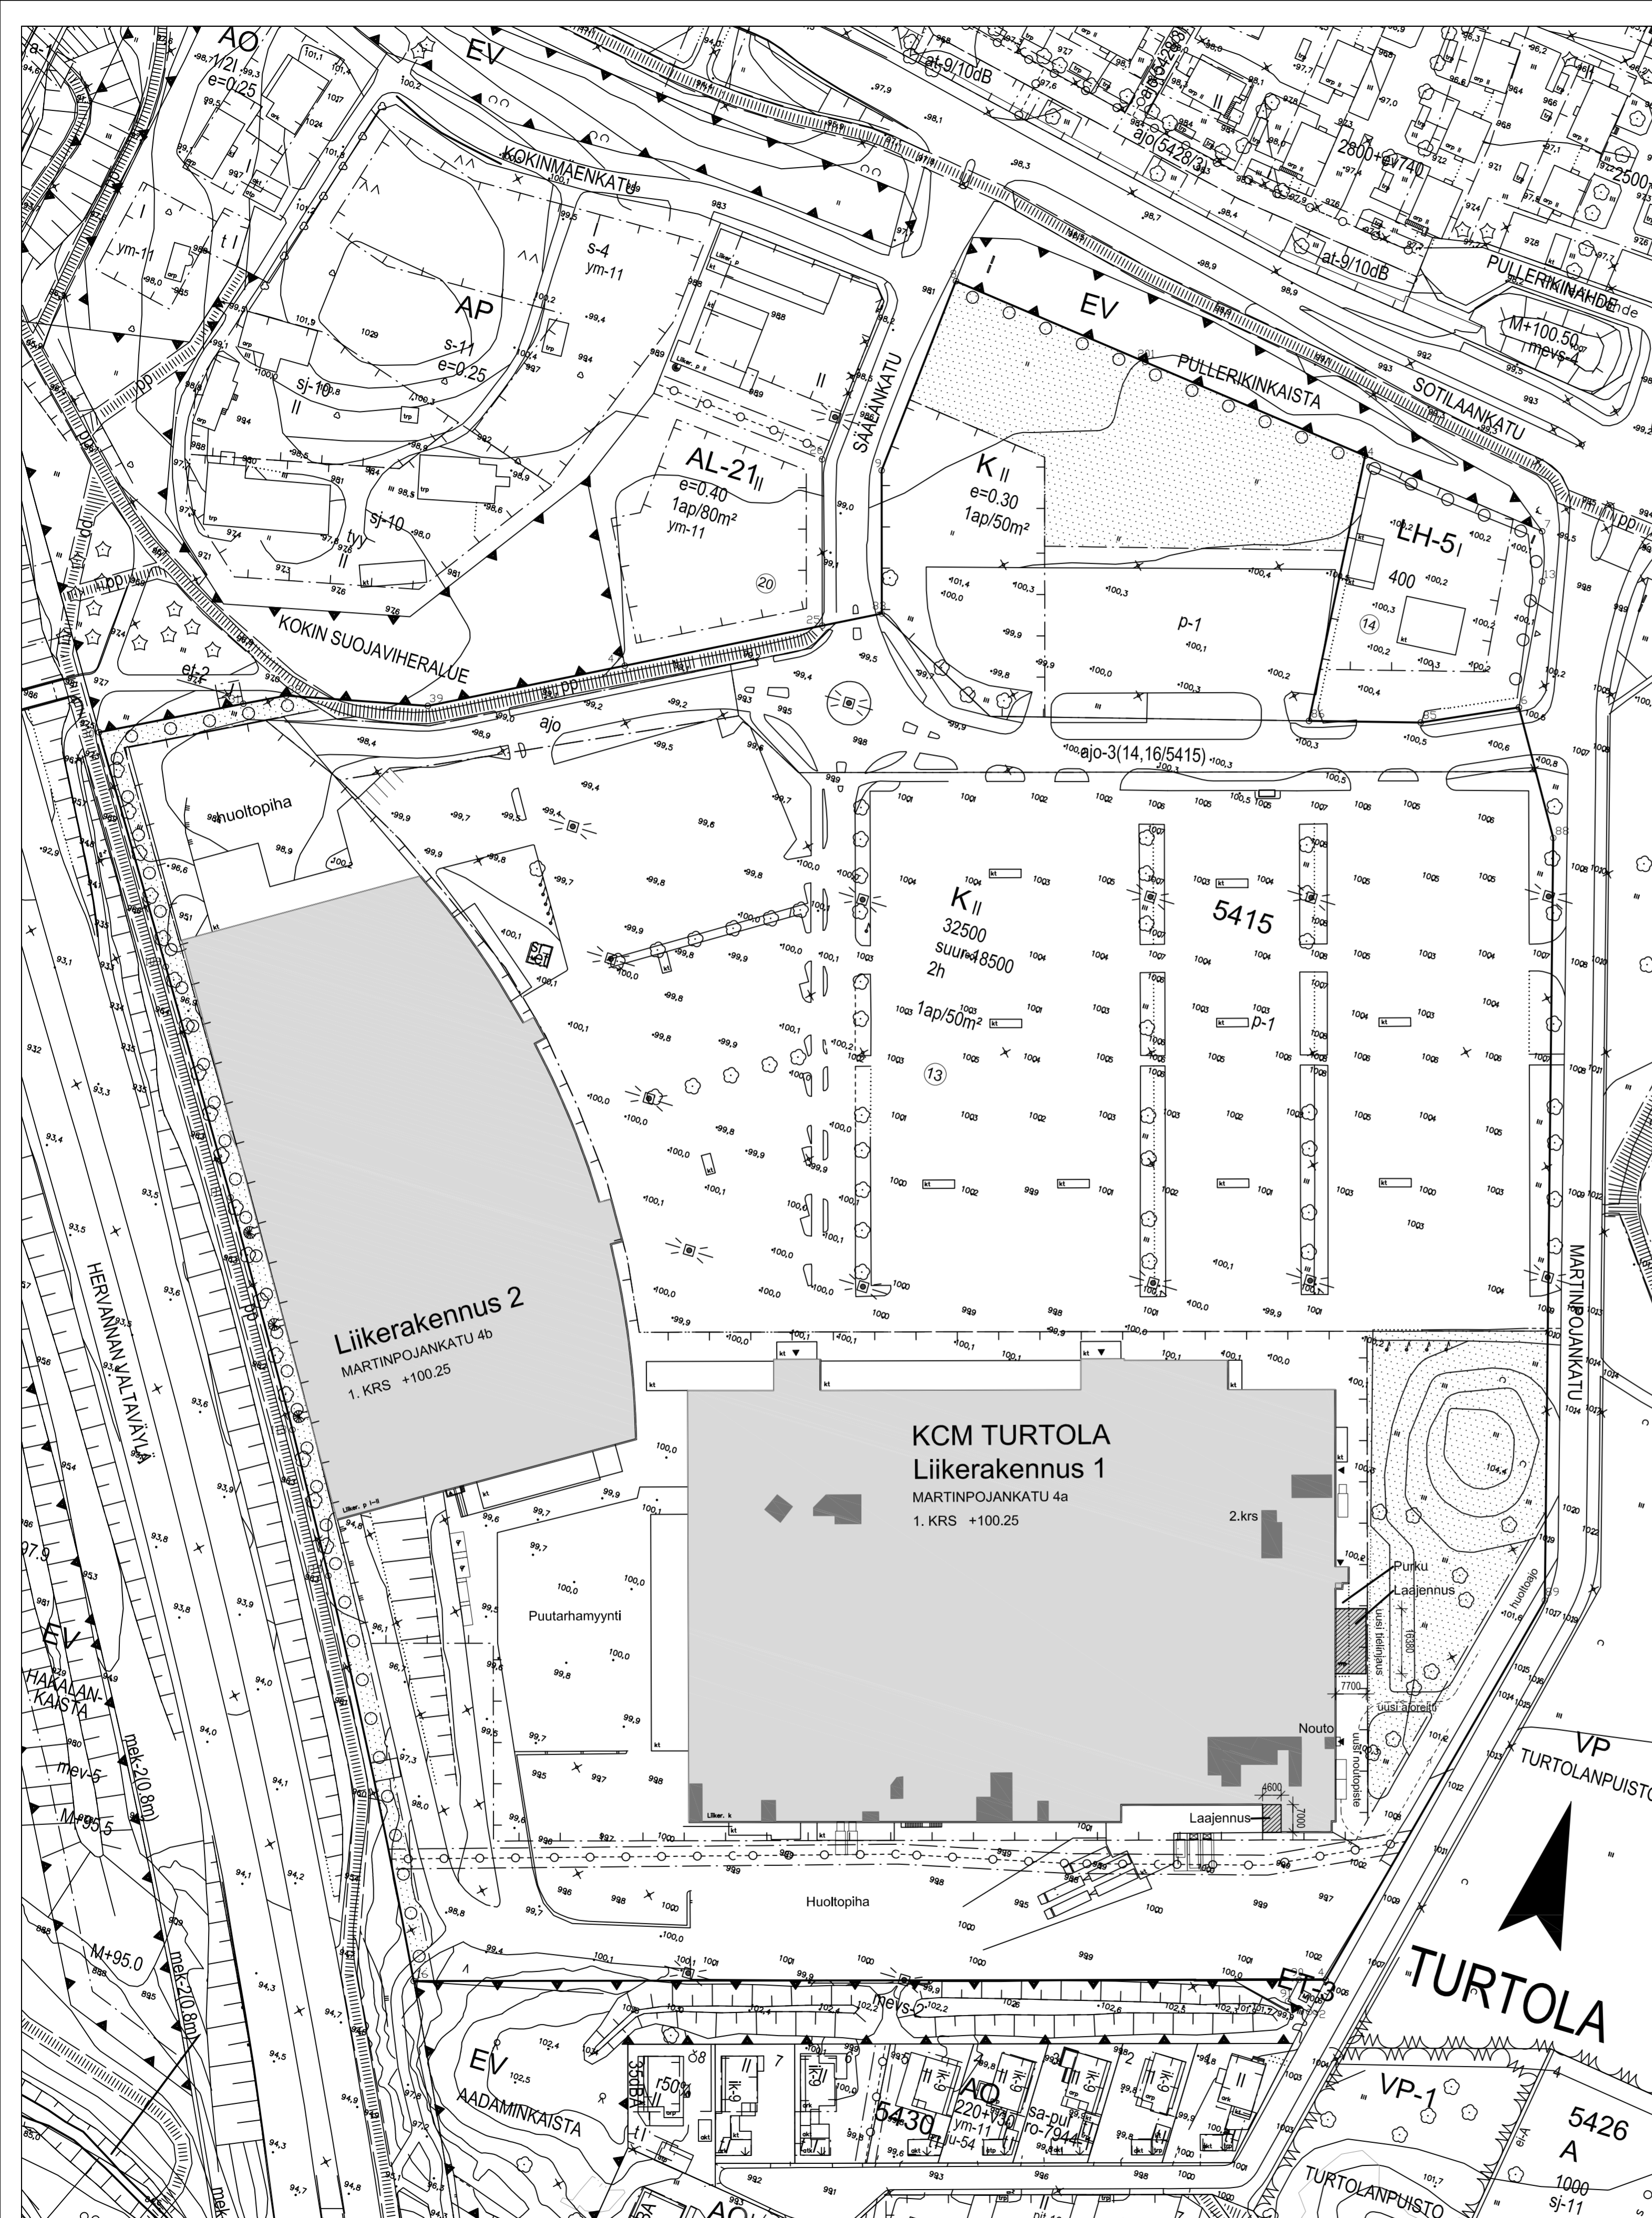

K.osa/Kyö	Korttel/Tila	Tontti/Rnno	Viranomaisten arkitsemämerkintöjen varten
TURTOLA / 53	5415	13	
Rakennusohjelmanäkö	PIIRUSTUS	Juoks.no	1 / 5
MUUTOS JA LAAJENNUS	PÄÄPIIRUSTUS	Mittakaavat	
Rakennusohje	Sisältö	Mittakaavat	1:1000
<b>KCM TURTOLA</b>	<b>ASEMPIIRROS</b>		
MARTINPOJANKATU 4a			
33700 TAMPERE			
Suunnitteluala	Työnumero	Piirustusnumero	Muutosnro
<b>ARK</b>	3043	01	
Pvm	Pääsuunnittelija	Projektiliikenne	Tiedosto
10.6.2021	<i>M. Meuronen</i>	<i>M. Teppo</i>	3043_asema
Copyright ©	Satakunnankatu 18 A	puh (03) 3125 0100	Pvm
	33210 Tampere	fax (03) 3125 0125	
	Finland	email tcm@ark.fi	
ARKITITTOJISTOJEN LIITON AT-LÄ JÄSEN SUUNNITTELU- JA KONSULTTIYHTIÖJISTOJEN LIITON SOKLI-JÄSEN			
	TIMO MEURONEN	MAJJA TEPPO	

TASOKOORDINAATTIJÄRJESTELMÄ ETRS-GK24  
KORKEUSJÄRJESTELMÄ N2000