


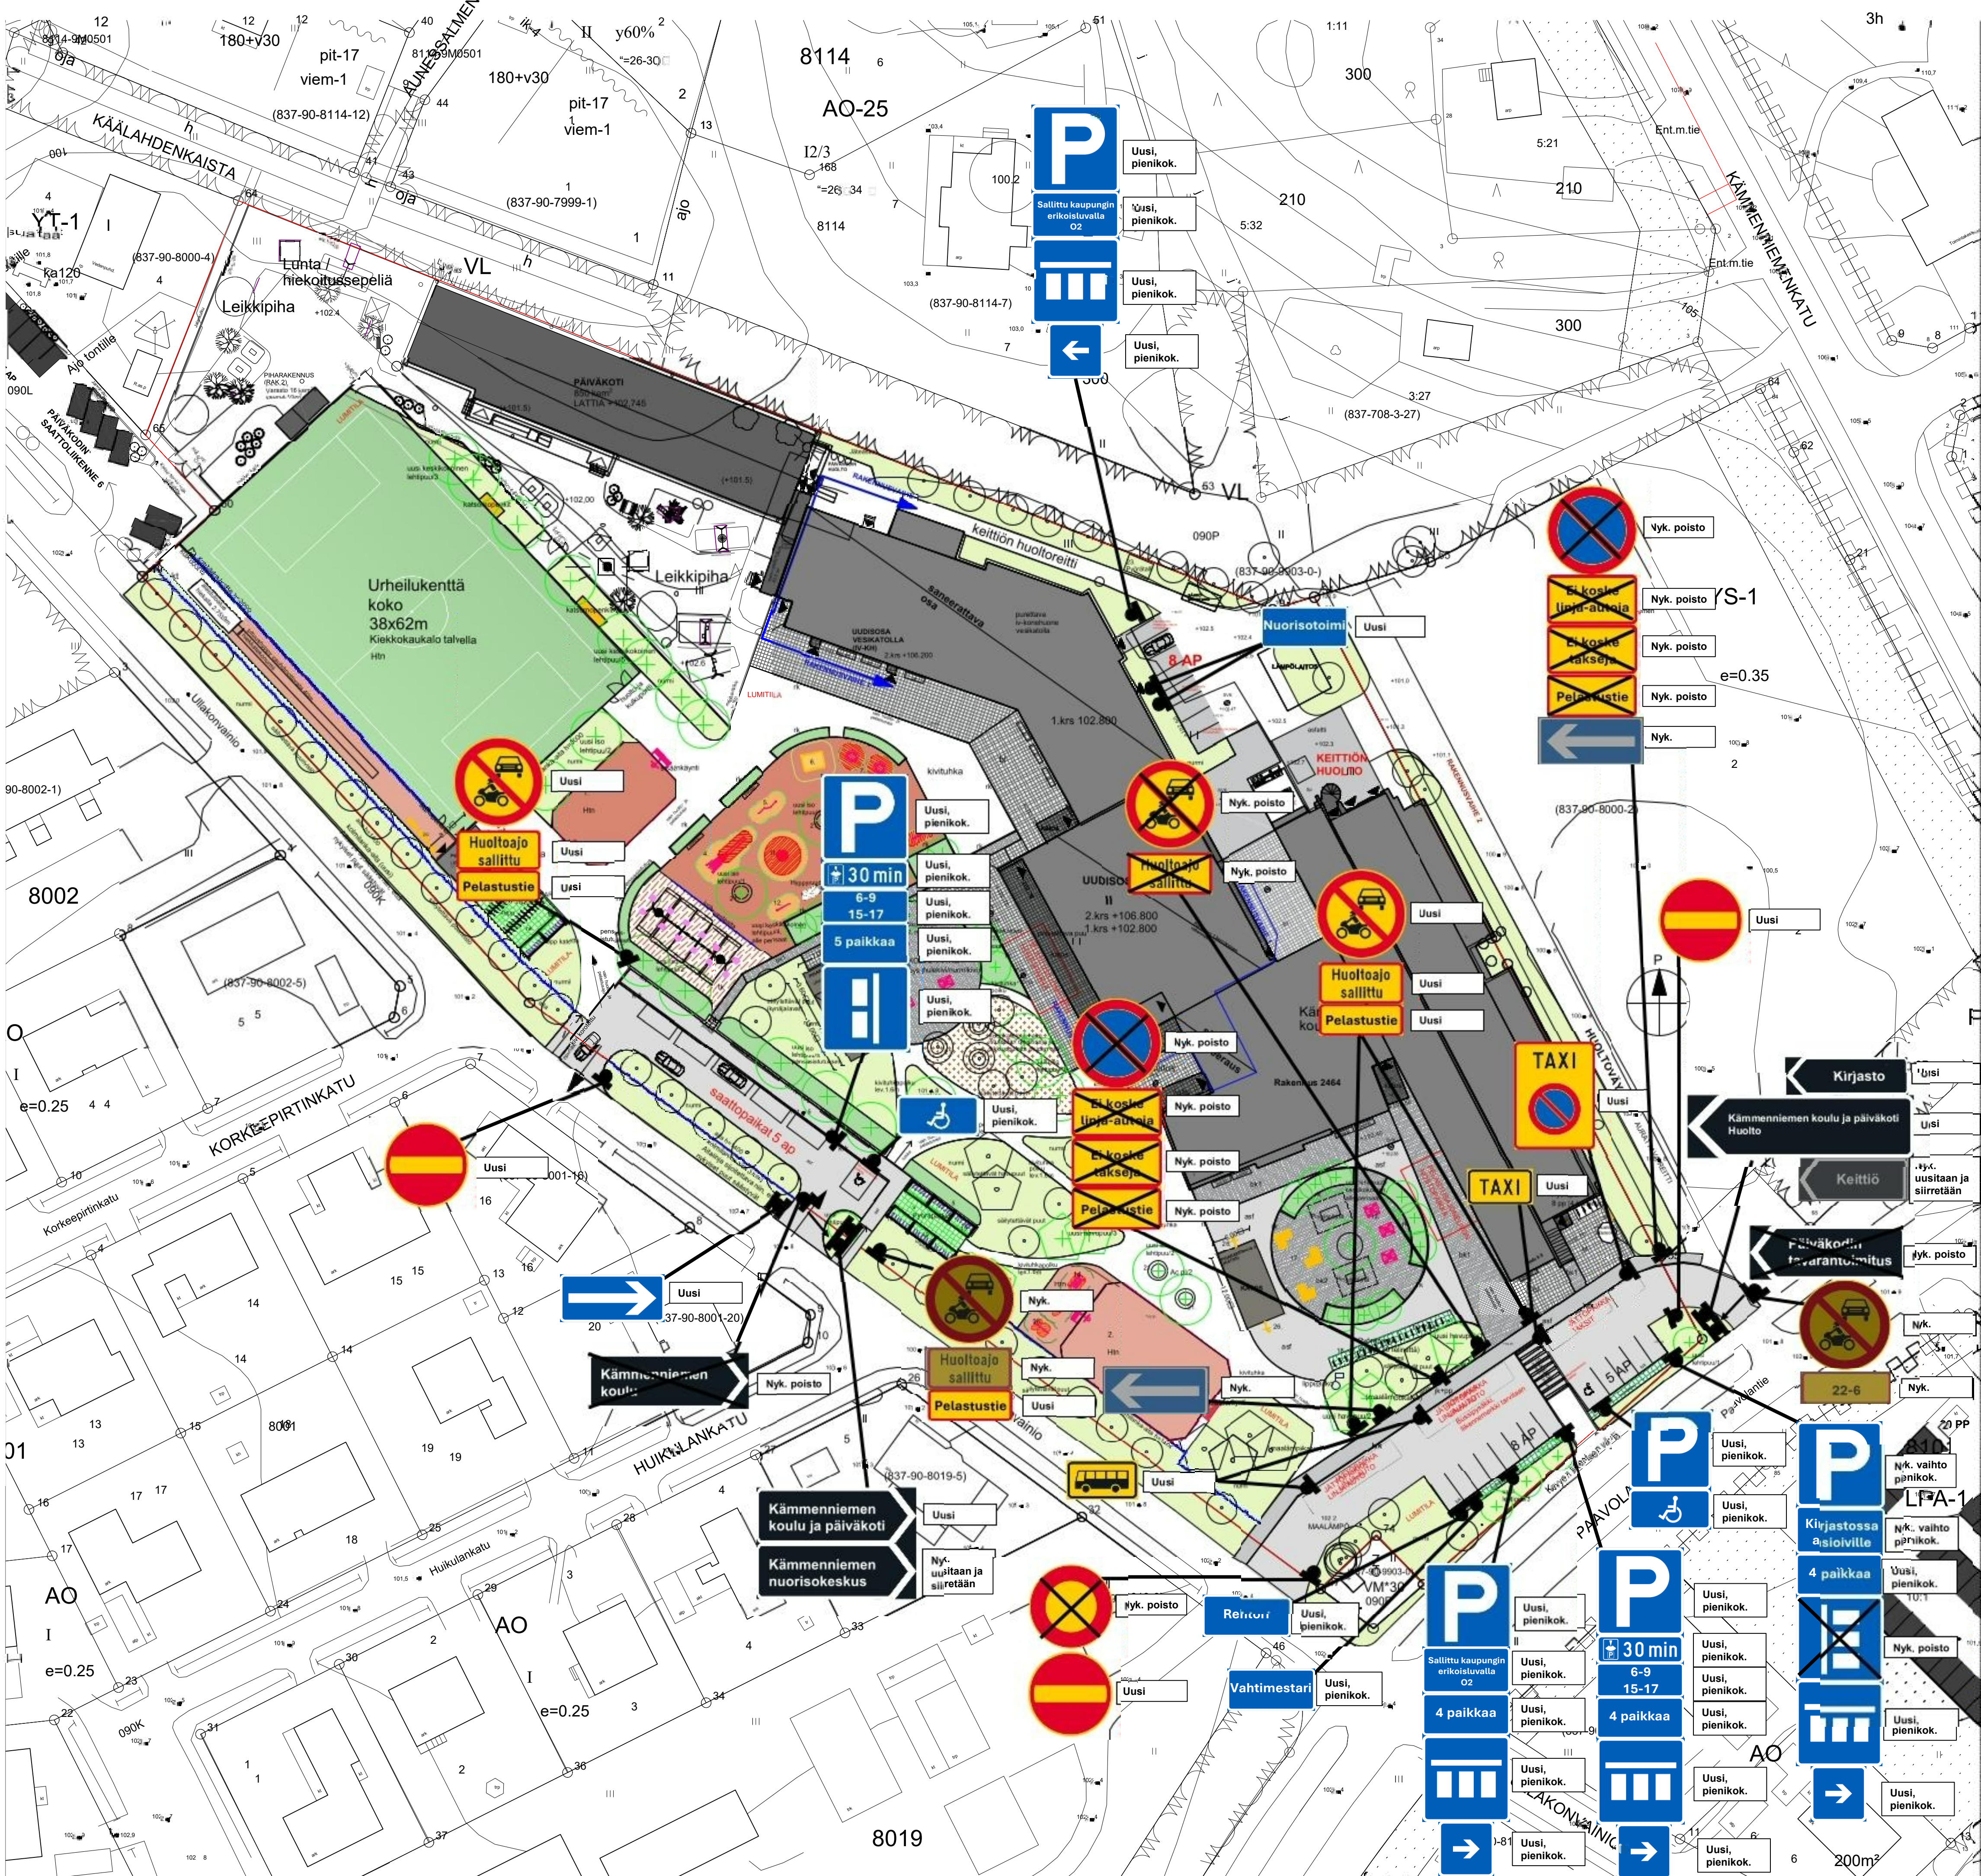

KÄMMENNIEMEN KOULU			
Pysäköintijärjestelyt			
Liikennemerkkisuunnitelma Piir.no: 2464_PIIH_004			
18.06.2026 / NPa			
KÄMMENNIEMEN KOULU		Piirt.	THel
ULLAKONVAINIO 6, 34240 TAMPERE		Suunn.	THel
PIIHAN YLEISSUUNNITELMA		Tark.	ETal
1:500		Hyv.	
		Pvm.	27.3.2026
		Piir.n:o	2464_PIIH_001
Suunnittelija: Tia Heikkinen suunnitteluseuran (AMK) p. 040 801 2551 tia.heikkinen@tamperetia.fi		Muutos pvm. Korvaa Suunn.	xx.xx.2026 Ark.n:o THel