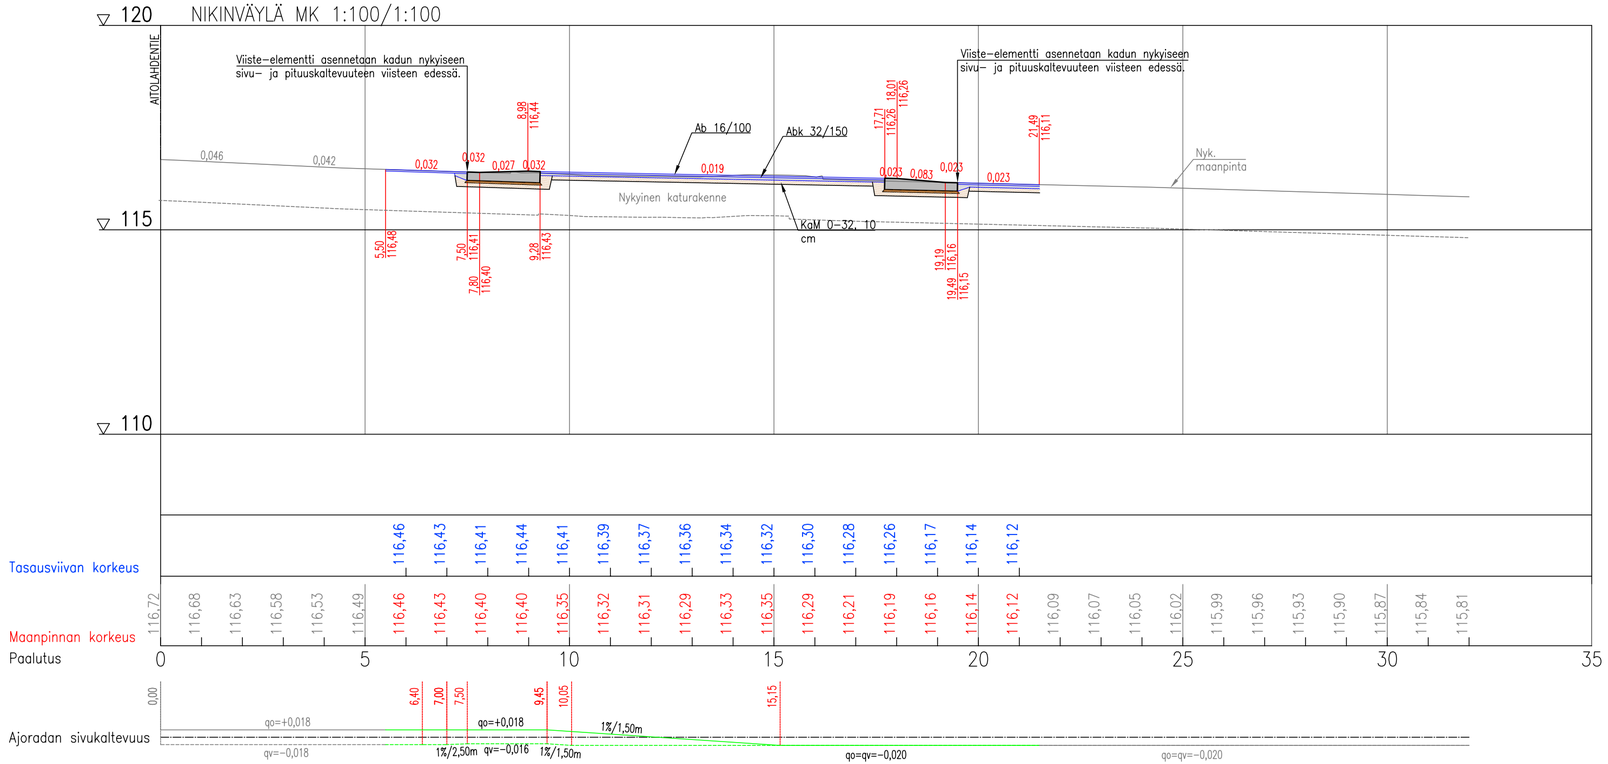

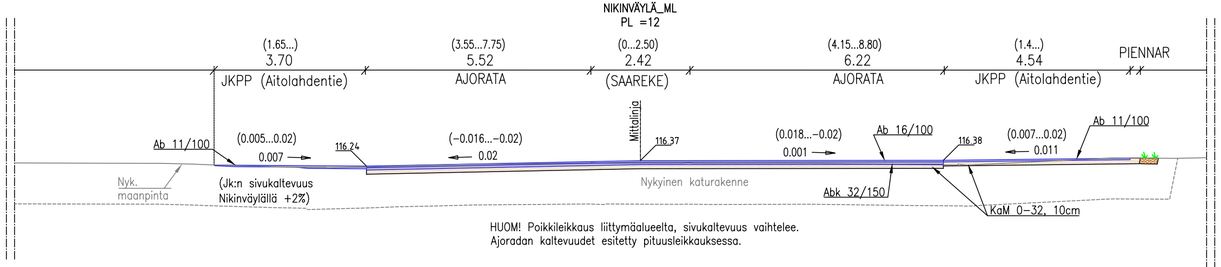

Tässä suunnitelmassa on käytetty ETRS–GK24/N2000 taso– ja korkeuskoordinaatistoa

TAMPEREEN KAUPUNKI
KAUPUNKIYMPÄRISTÖN PALVELUALUE

Kaupunkiympäristön rakennuttaminen ja ylläpito

NIKINVÄYLÄ

AITOLAHDENTIEN LIITTYMÄ
KOROTETTU SUOJATIE

ATALA

KATU– JA RAKENNUSSUUNNITELMA

PITUUSLEIKKAUS 1:100 / 1:100
TYYPPIPOIKKILEIKKAUS 1:100

Ylan päätös:	
Suunnittelupäällikön päätös:	/ §
Muutos	
Tark.	
Hyv.	
Pvm.	12.5.2021
Korvaa piir.n:o	
Ark.n:o	

Kuntatekniikan suunnittelu

Piirt.	Anne Järvinen
Suunn.	Elina Palovuori
Tark.	Petri Keivaara

Piir.n:o 1/20922/14b