



ASUNTO OY NÄSINKULMA
TAMPERE, TONTTI N:40A 28 III K.O.

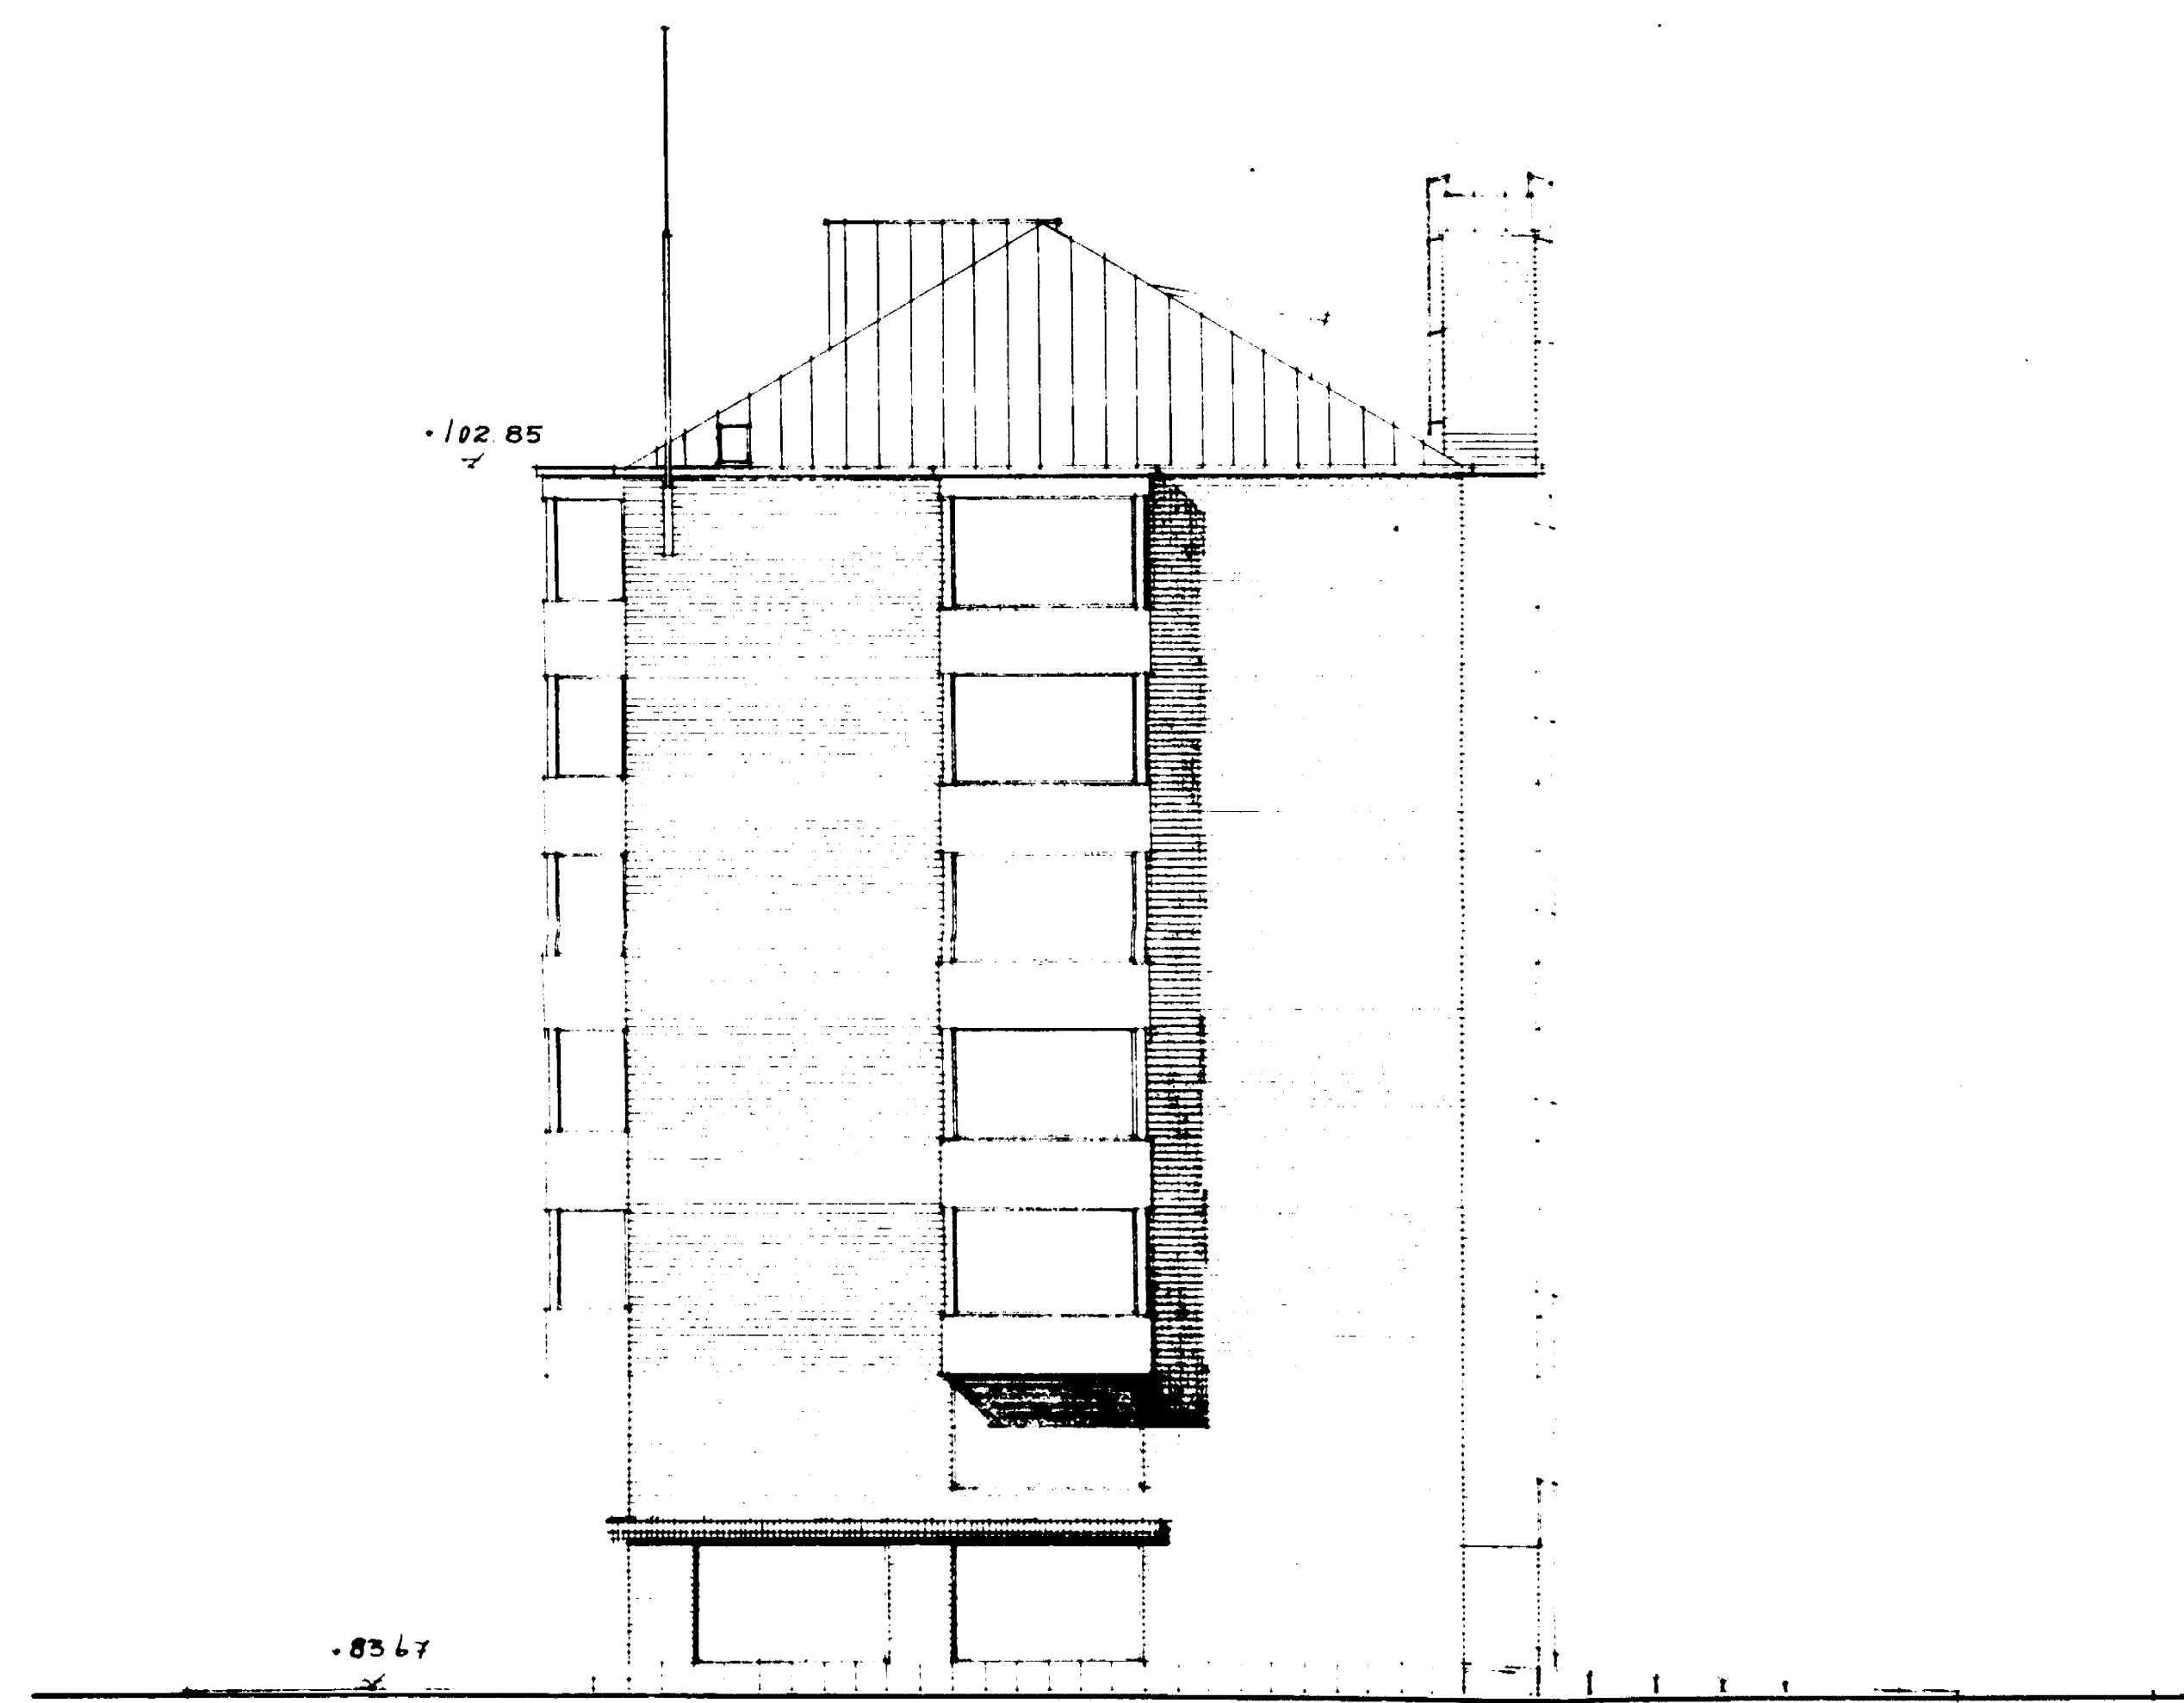


PIKIV NÄSILINNANKATULLE 1/100

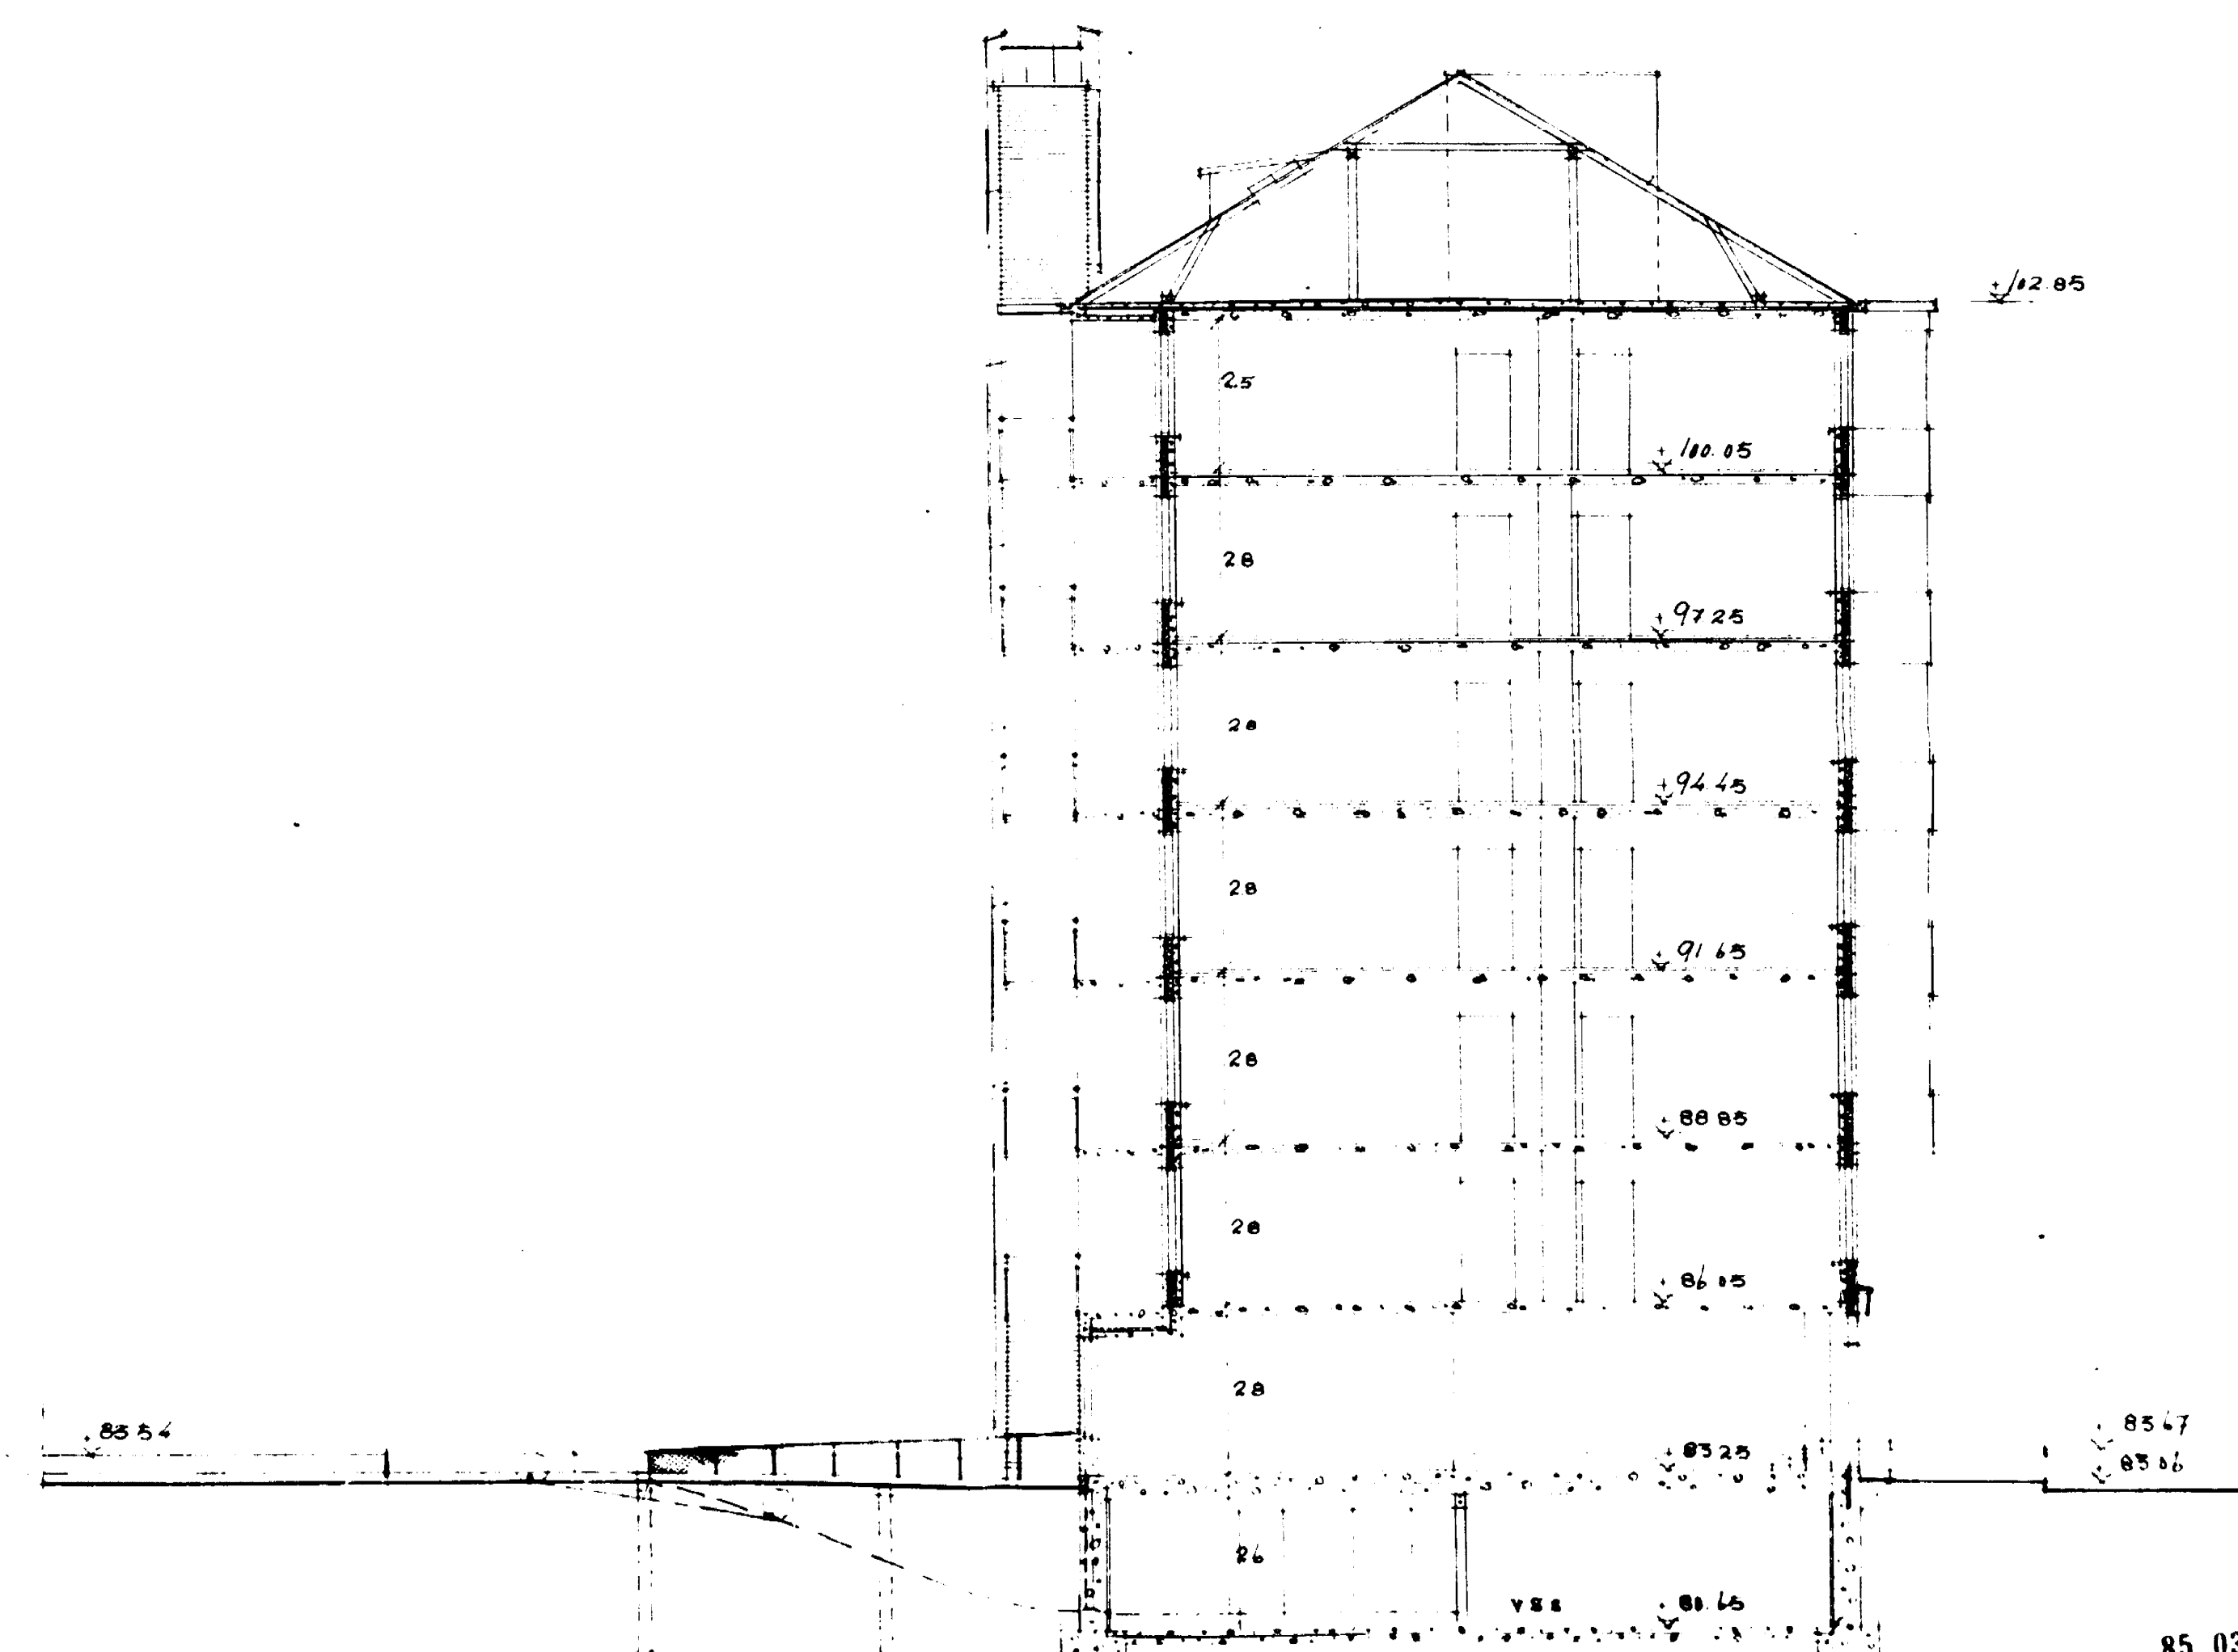

LEIKKAUS 1/100

TAMPERE, SUVSKOULLA - 61
ARKKITEHTITOIMISTO
NORDENSKIÖLD & KUMPP.
H. Nordenskiöld

ASUNTO OV NÄSINKULMA
TAMPERE T. 1111 1040 28 III 1.0

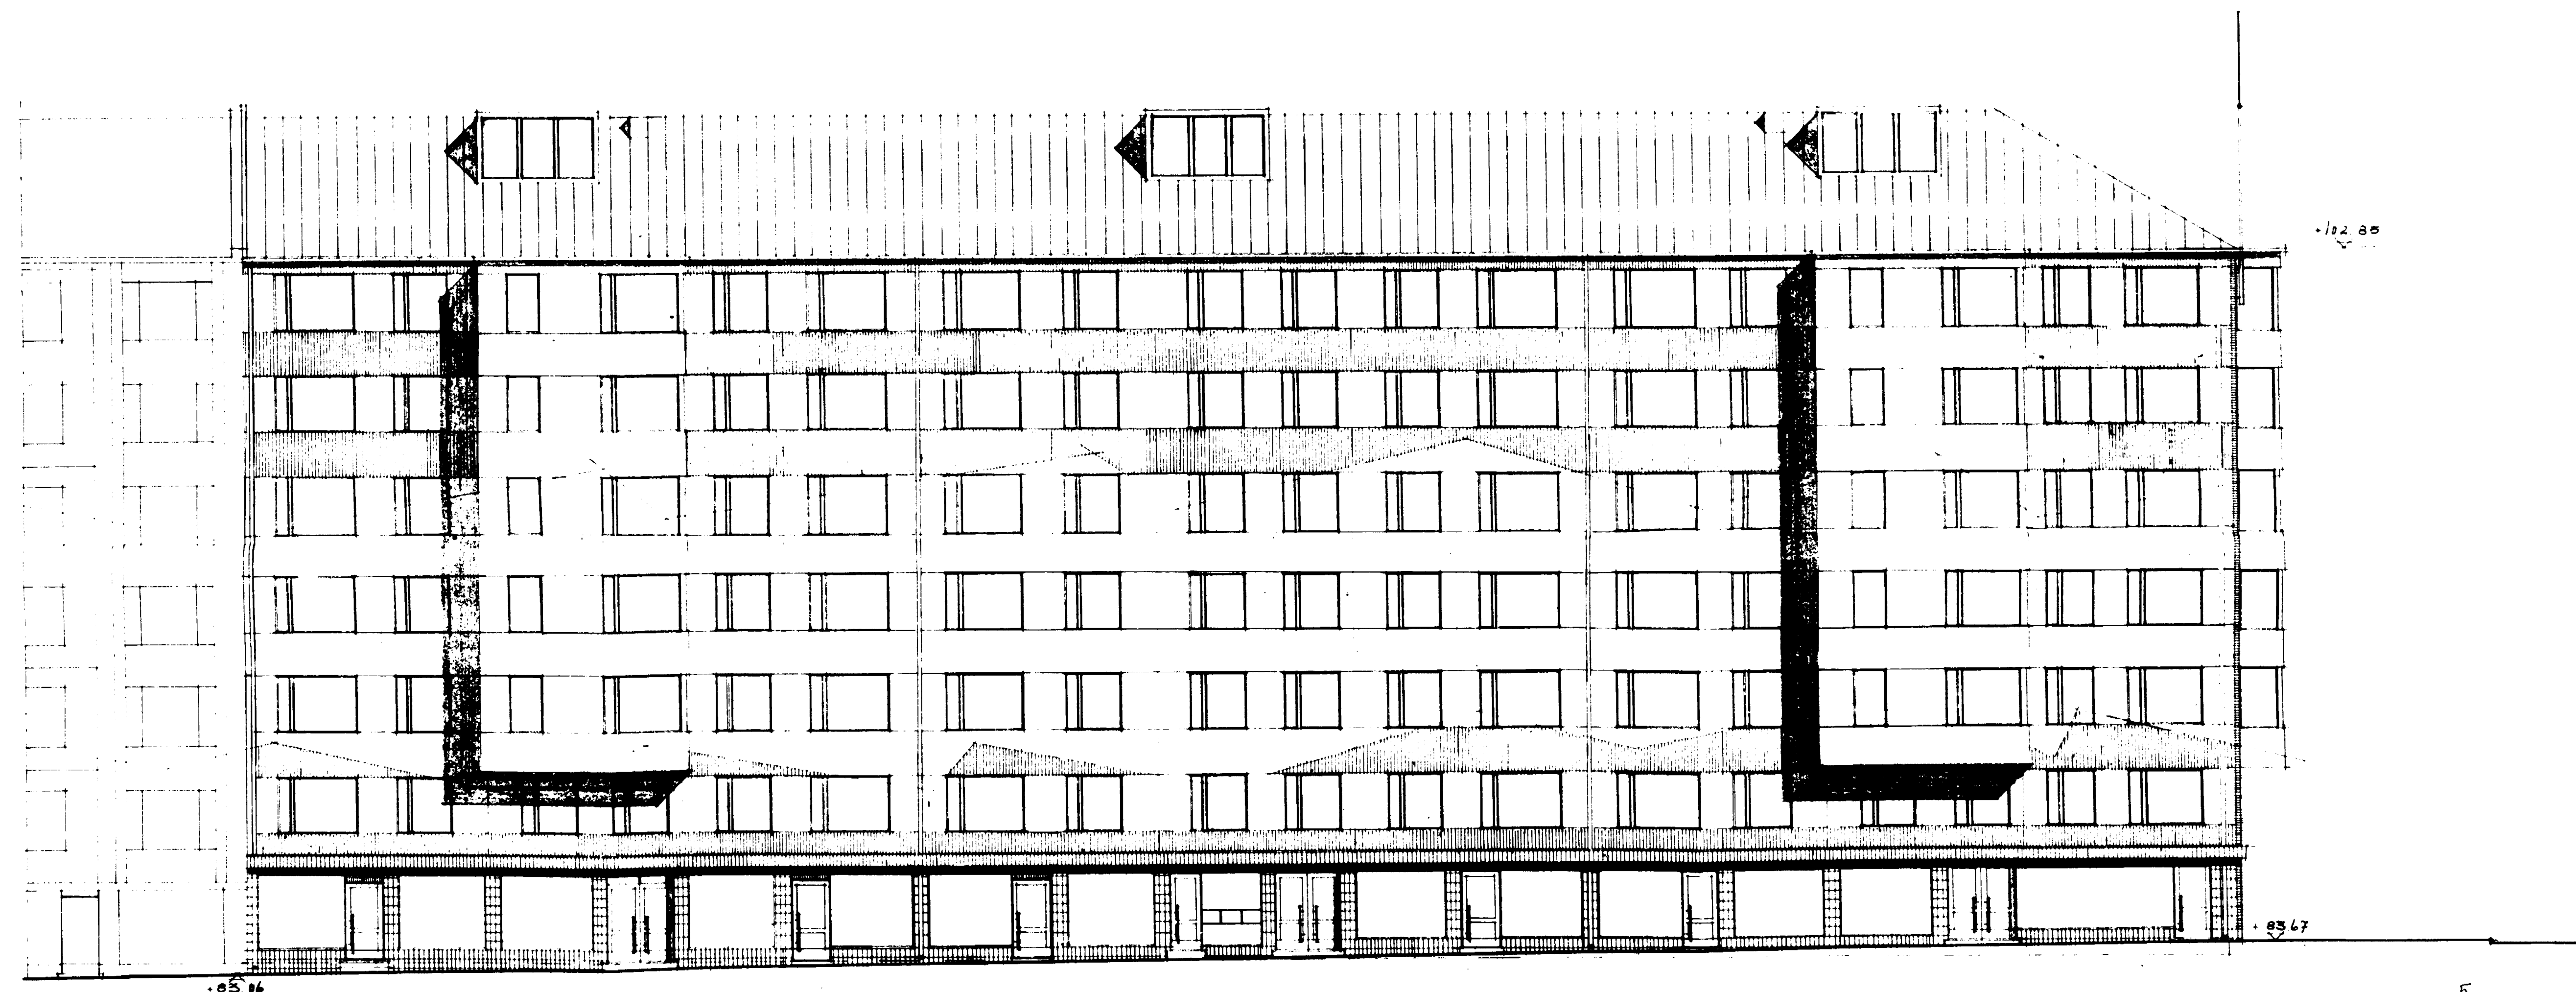


JULKISUUS KATAMALLI 1100

TAMPERE, SUURKALLA - 61

Arh. EHTITÖIMISTO
NORDENSWAN & KUNPP.

A. Nordenswan

ASUNTO OY NÄSINKULMA
TAMPERE, TONTTI N:40A 28 III k.k.

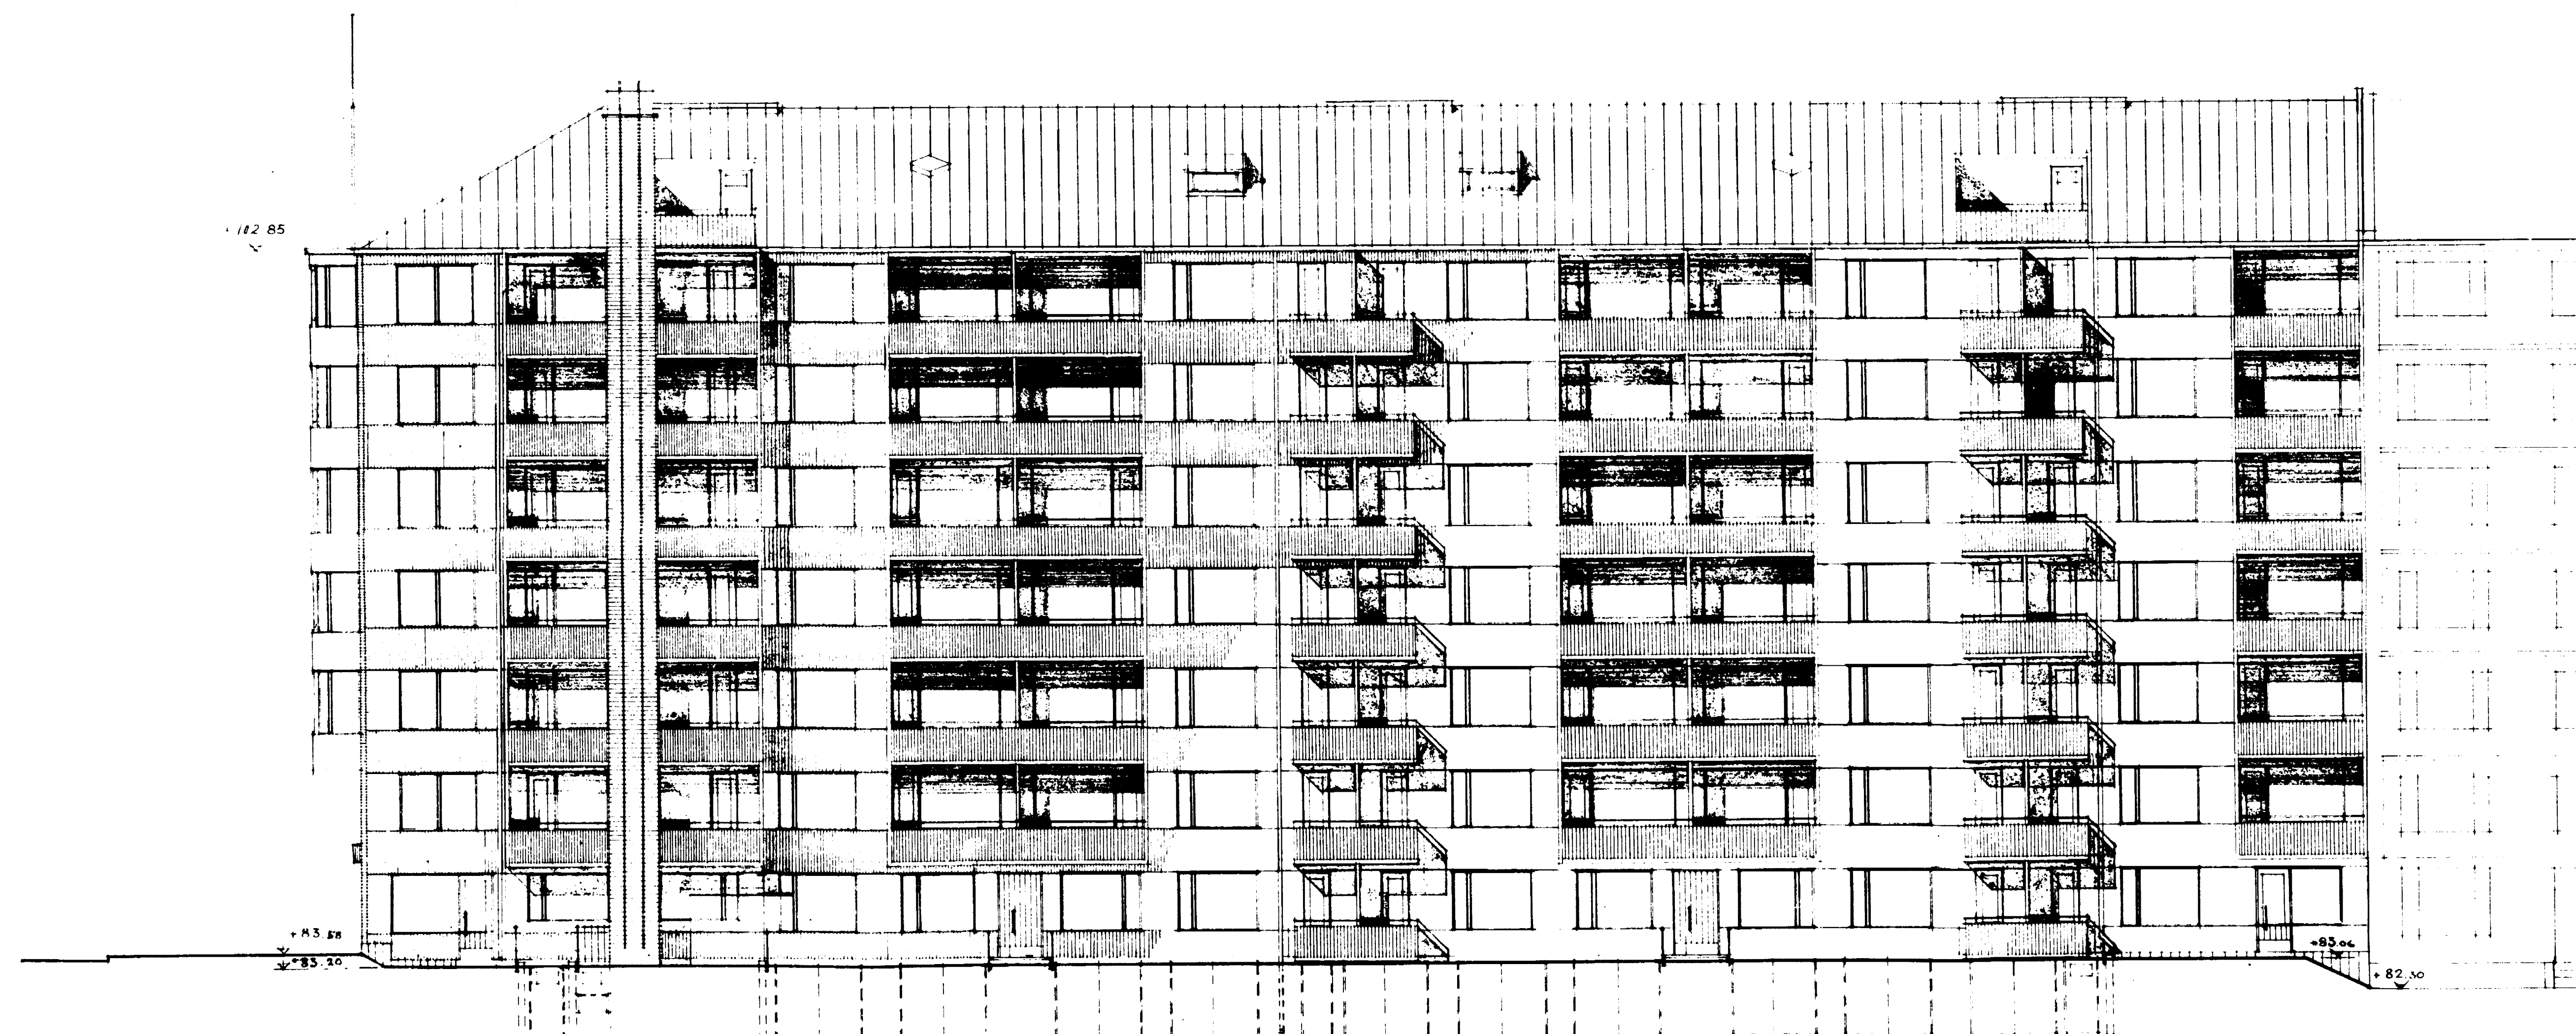

Julkaisu: 31.10.1910 1/100

85 03838

TAMPERE, KIVISTUULLA - 61

ARKKITEHTITOIMISTO
NORDLUNDA & KLUND
N. Nordlund

Tarkastettu ja vahvistettu
noudatettavaksi, todistaa
Tampereen raatihuoneella
lokakuun 25 p:nä 1961.

450
Lun. mk.

Viran puolesta:

Heikki Häkkinen
Heikki Häkkinen

Tarkastettu ja lausunto annettu
pöytäkirjassa N:o 261 todistaa Tam-
pereella lokakuun 17 p:nä 1961
Rakennuskatselemusmiesten p:sta

Kalle Malinen
Kalle Malinen

Lun. 450,-

Hyväksytty otettavaksi käy-
tännön loppukatselmuksessa
syyskuun 27 p:nä 1962
pöytäkirjassa mainittuihin ehdoin, todistaa,
Tampereella kuin yllä.
Rakennuskatselemusmiesten p:sta:
Lun. 150,-


Kalle Malinen
Kalle Malinen

N:o <u>2</u>	<u>Pää-</u>	PIIRUSTUS
<u>ASUNTO- JA LIIKETALO</u>		
<u>III</u>	K.O.S.	KORTTELI N:o <u>28</u>
TONTTI N:o <u>40A</u>	<u>SATAMA-</u>	KATU
<u>KELLARI</u>	<u>1:100</u>	

TAMPERE, TOKTTI N: 40	28	III K. O.
-----------------------	----	-----------

TAMPERE, TOKTTI N: 40	28	III K. O.
-----------------------	----	-----------

Tulo- ja korvausilmaventtiilit sijaitsevat ikkunoissa

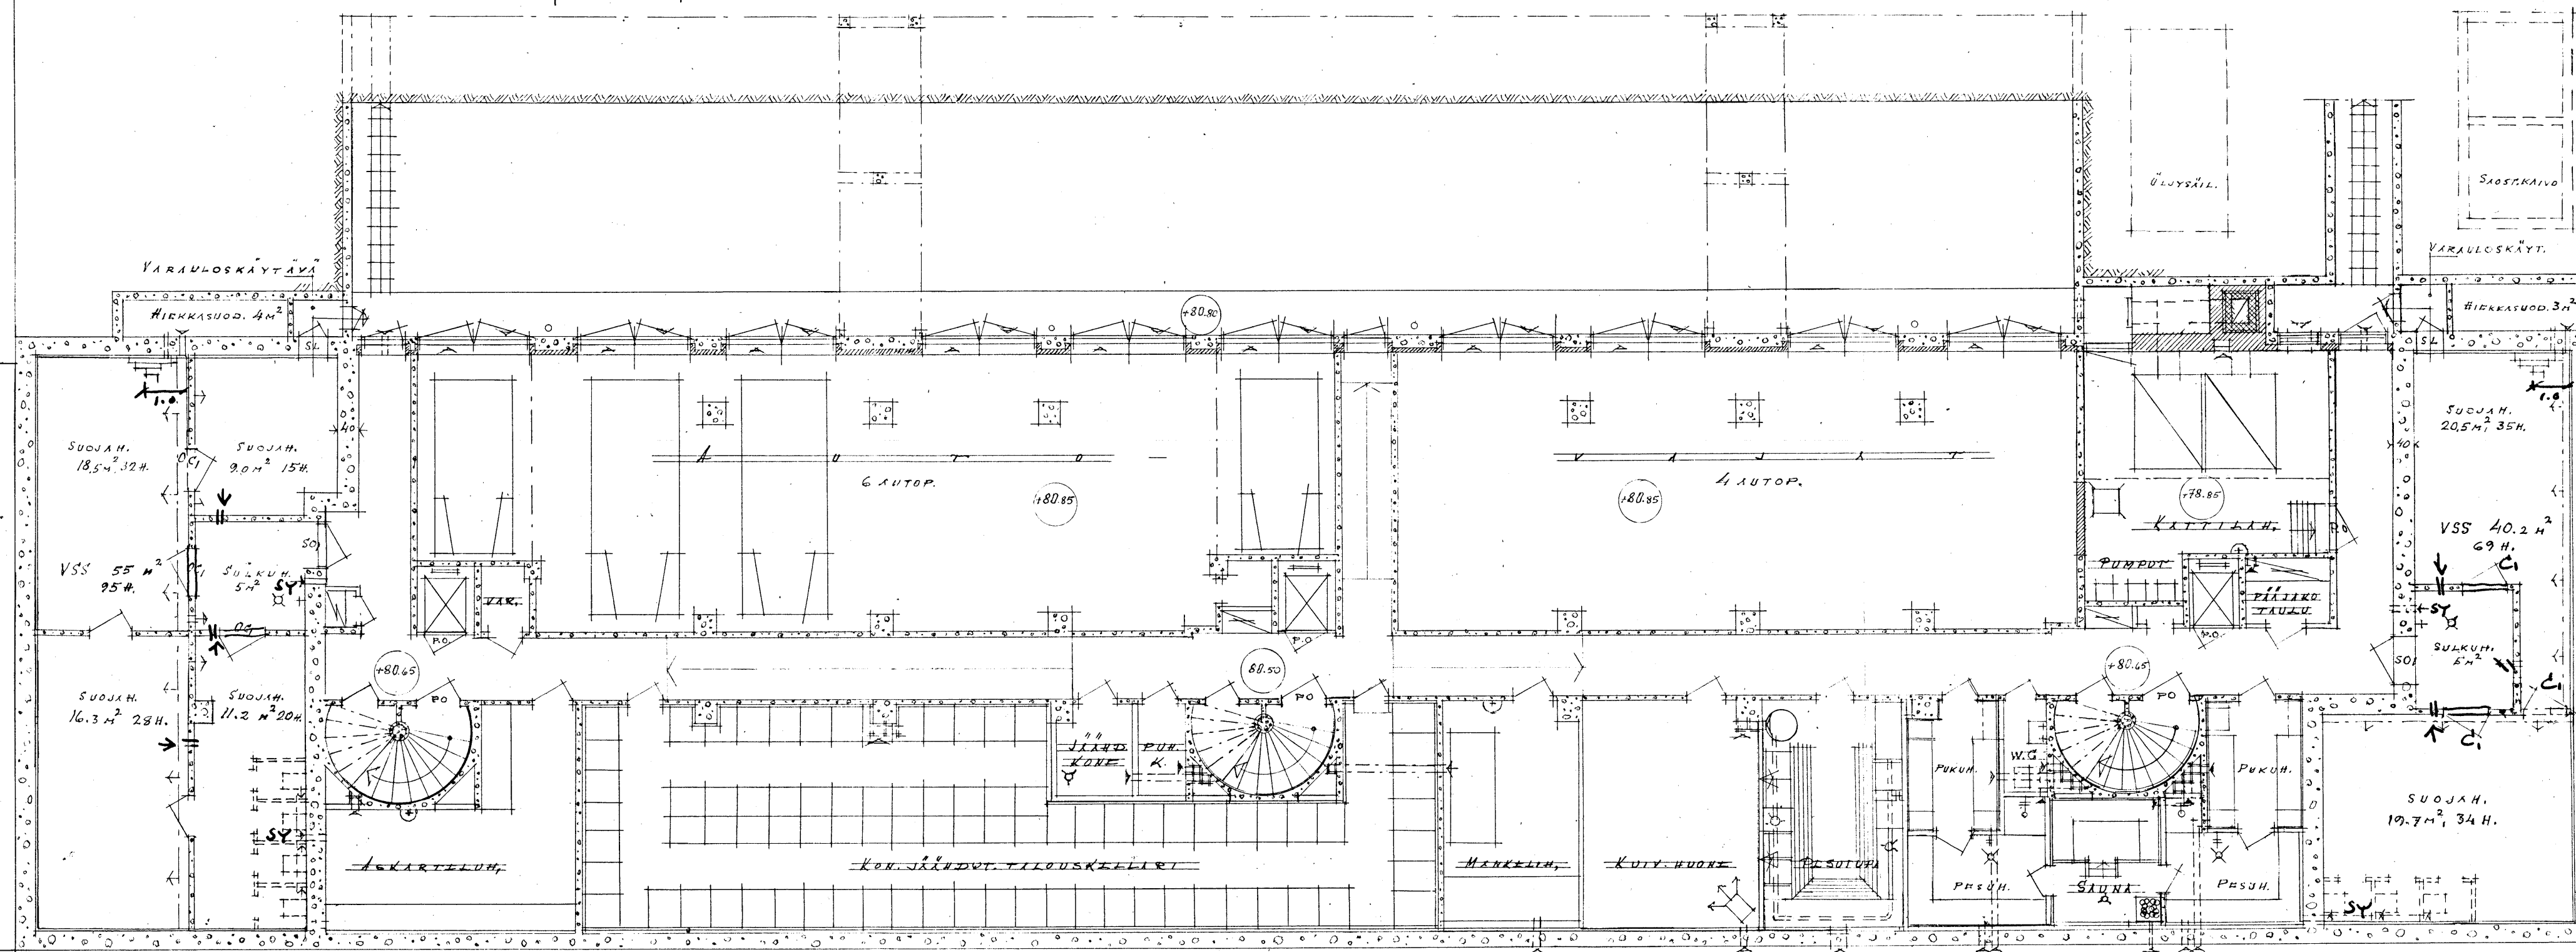


TAMPERE, SUUSKUUULLI-61

KELLARIKERO S 1100

H. Nordenskiöld

ASUNTO OY NÄSINKULMI
 TILAILI, TONTTI N: 40A 28 100 E.O.

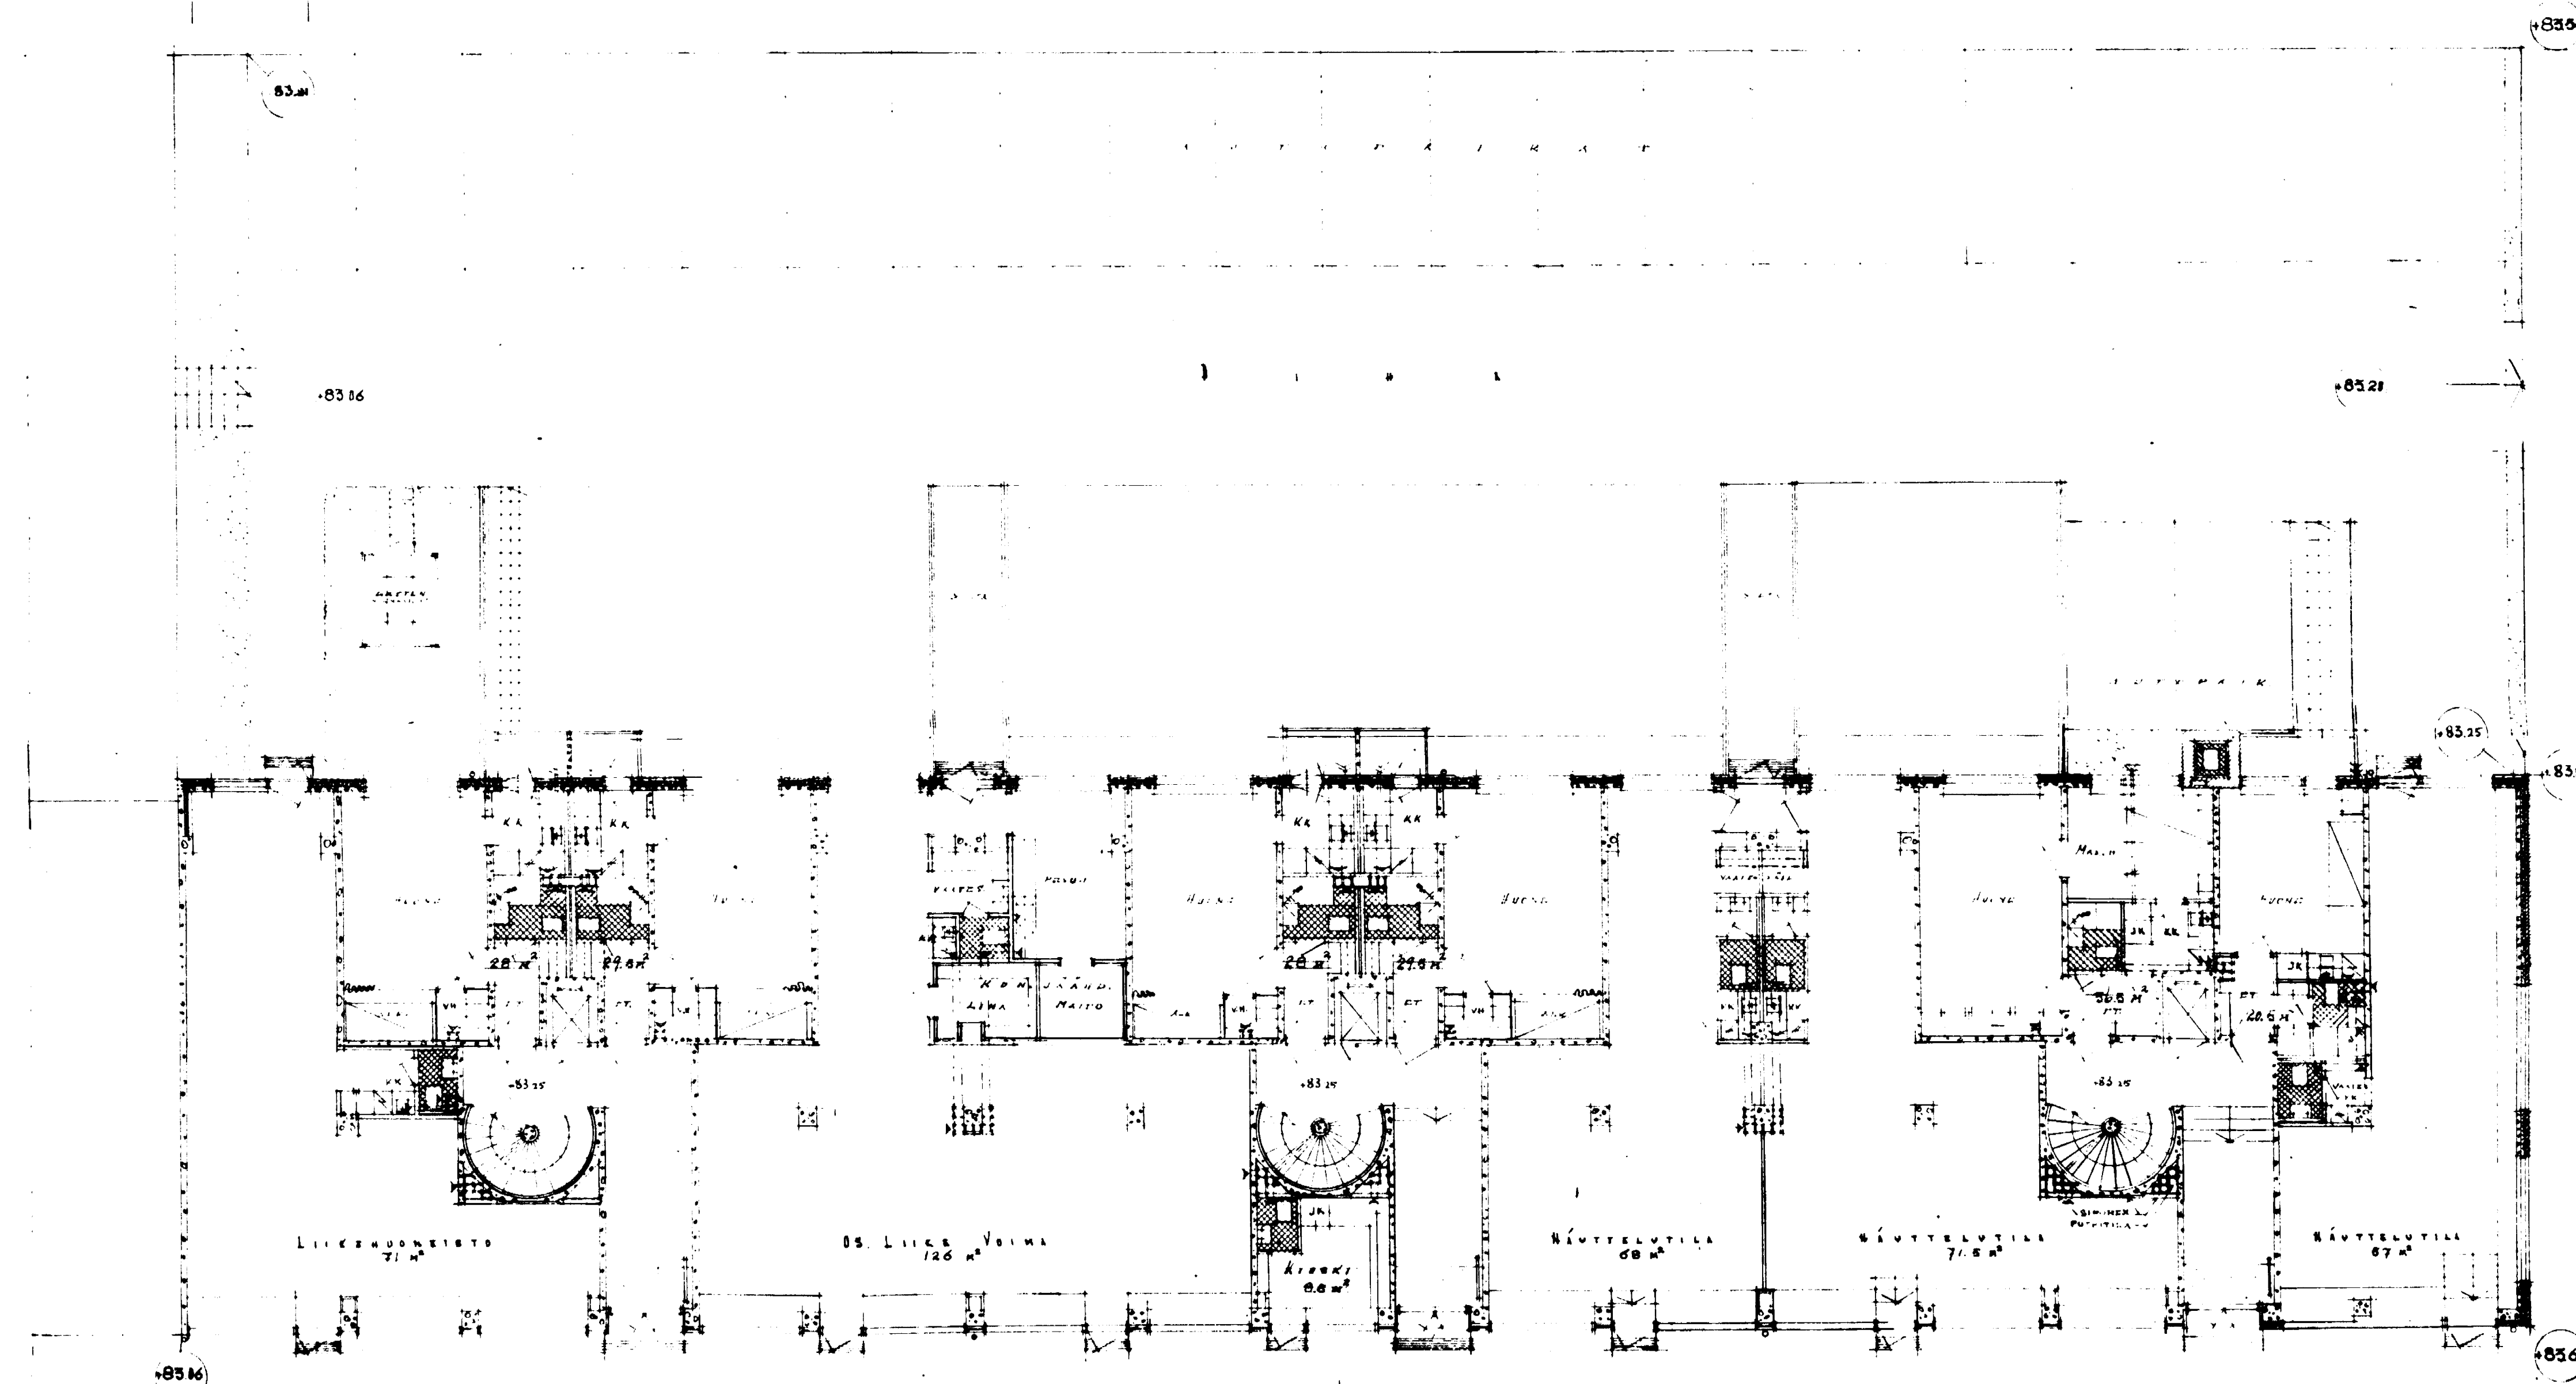

85 03532

TIIMERE, SUUSKULLA 61
 ARKITEHTITOIMISTO
 NORDENSIÄN & KUIVPP.
M. Nordenskiöld

Tarkastettu ja vahvistettu
noudatettavaksi, todistaa
Tampereen raatihuoneella
loka kuun 15 p:nä 1961.

450
Lun. mk.

Viran puolesta:

Heikki Häkkinen
Heikki Häkkinen

Tarkastettu ja lausunto annettu
pöytäkirjassa N:o 261 todistaa Tam-
perellä loka kuun 17 p:nä 1961
Rakennuskatselmusmiesten p:sta

Kalle Mäkinen
Kalle Mäkinen


Lun. 450: -

N:o <u>4</u>	<u>Pää-</u>	PIIRUSTUS
<u>ASUNTO- JA LIIKETALO</u>		
<u>III</u>	K.O.S.	KORTTELI N:o <u>28</u>
TONTTI N:o <u>40A</u>	<u>SATAMA-</u>	KATU
<u>II K.</u>	<u>1:100</u>	

ASUNTO OY NÄSINKULMA

TAMPERE, TONTTI N^o 40A | 28 | III K.O.

Tulo- ja korvausilmaventtiilit sijaitsevat ikkunoissa

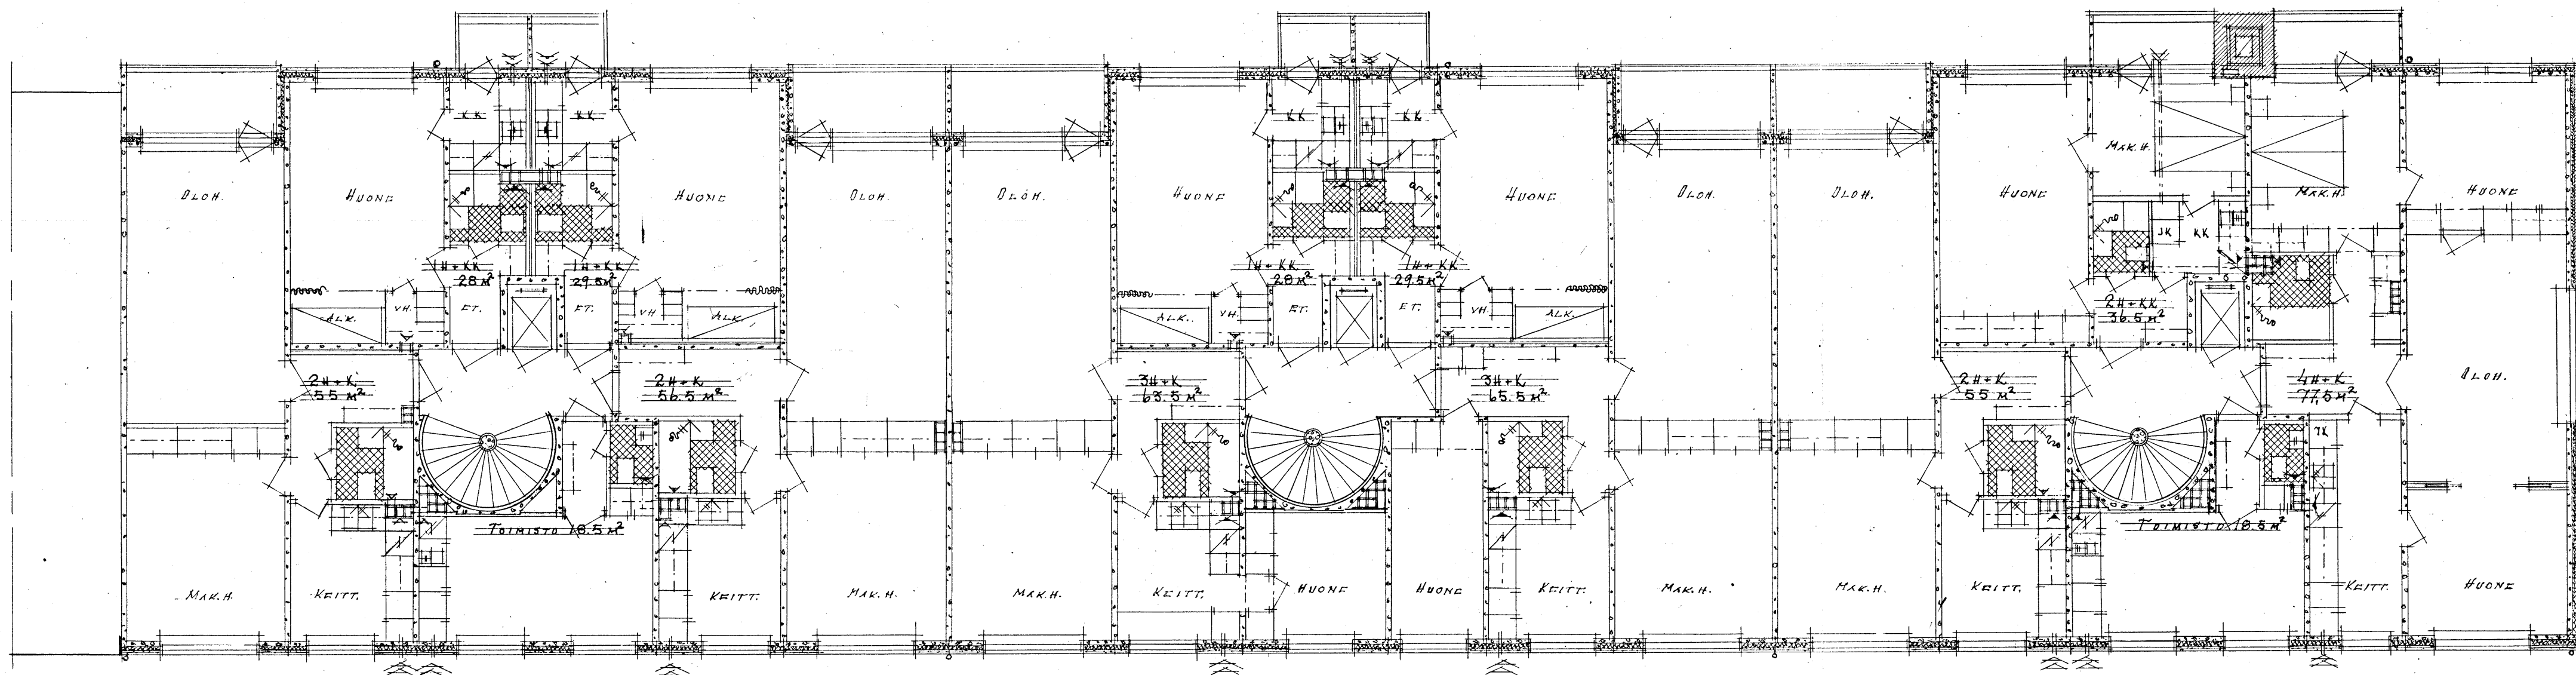

Tarkastettu ja vahvistettu
noudatettavaksi, todistaa
Tampereen raatihuoneella
lok kuun 15 p:nä 19 61.

450
Lun. mk.

Viran puolesta:

Heikki Häkkinen
Heikki Häkkinen

Tarkastettu ja lausunto annettu
pöytäkirjassa N:o 261 todistaa Tam-
perella lok kuun 17 p:nä 19 61
Rakennuskatselmusmiesten p:sta

Kalle Malinen
Kalle Malinen

Lun. 450:-

Hyväksytty olettavaksi käy-
tännön loppukatselmuksessa
Syys kuun 27 p:nä 19 62
pik:ssa mainituin ehdoin, todistaa,
Tampereella kuin yllä.
Rakennuskatselmusmiesten p:sta:
Lun. 150:-


Kalle Malinen
Kalle Malinen

N:o <u>5</u>	<u>Pää</u> -	PIIRUSTUS
<u>ASUNTO-JA LIIKETALO</u>		
<u>III</u>	K.O.S.	KORTTELI N:o <u>28</u>
TONTTI N:o <u>40 A</u>	<u>SATAHA</u> -	KATU
<u>III - VII K.</u>	<u>1:100</u>	

ASUNTO OY NÄSINKULMA

TAMPERE, TONTTI N:o 40A | 28 | III v.o.

Tulo- ja korvausilmaventtiilit sijaitsevat ikkunoissa

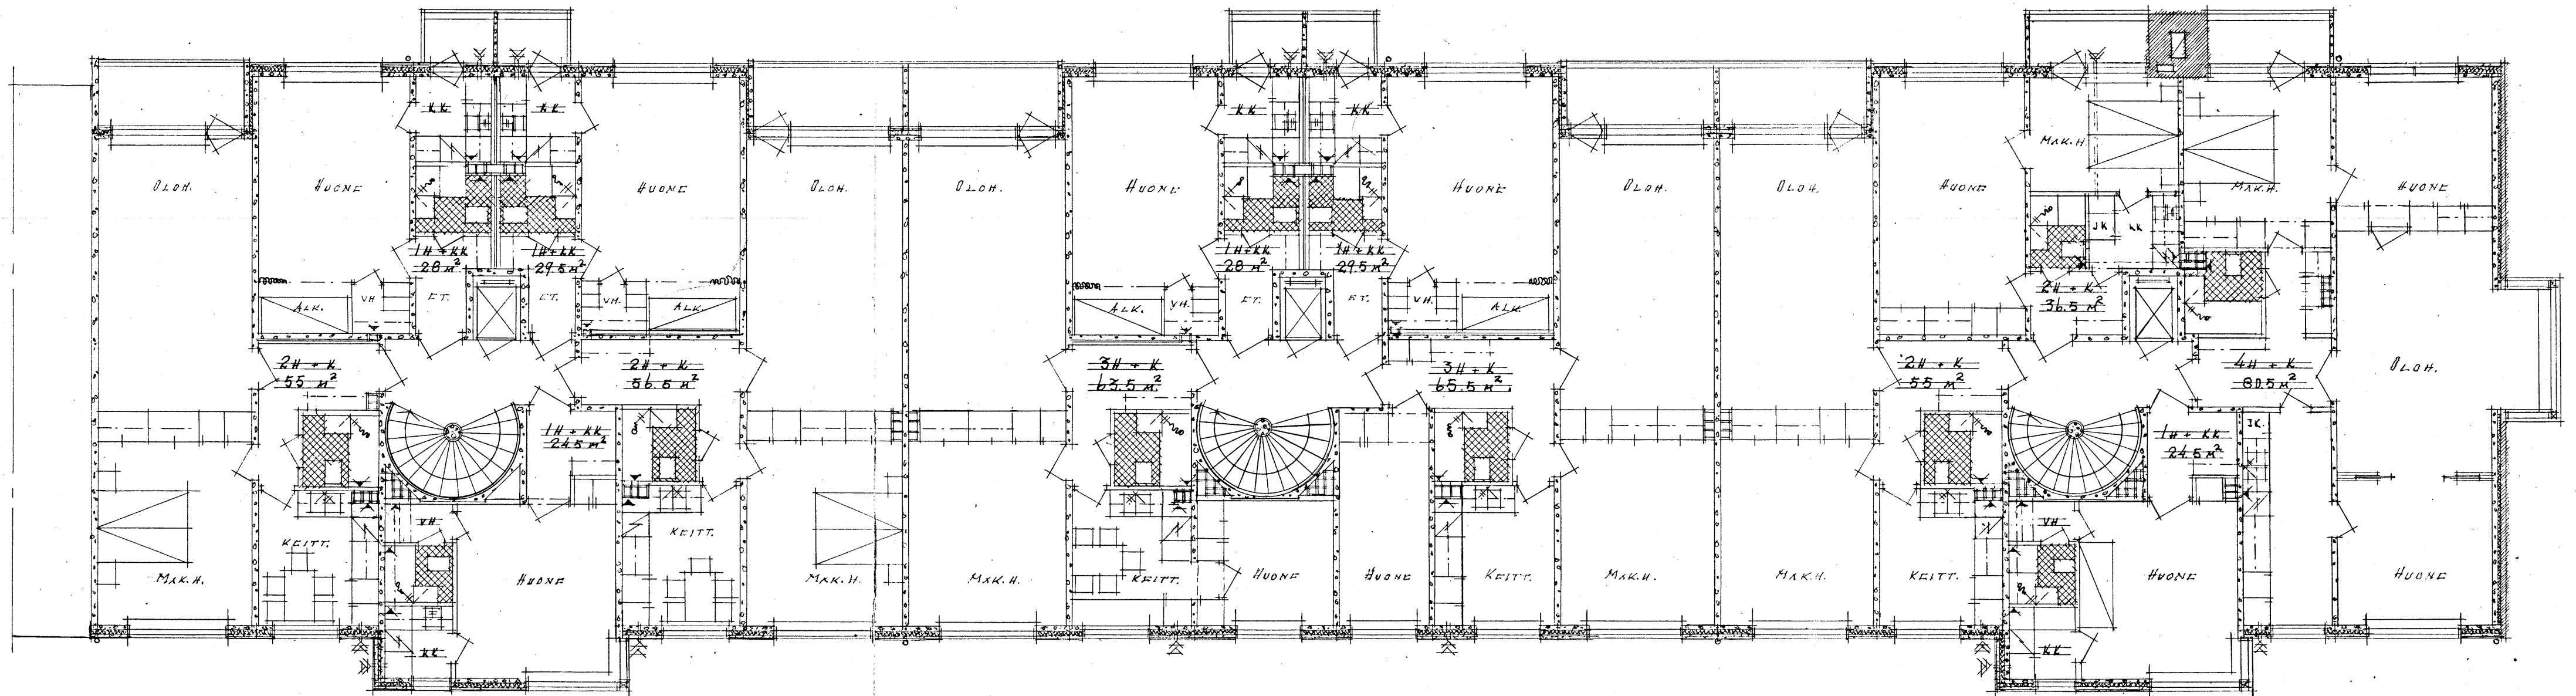

TAMPERE, SYYSKUU 1961

ARKKITEHTITOIMISTO
NORDENSWAN & KUMPP.

Nordenswan